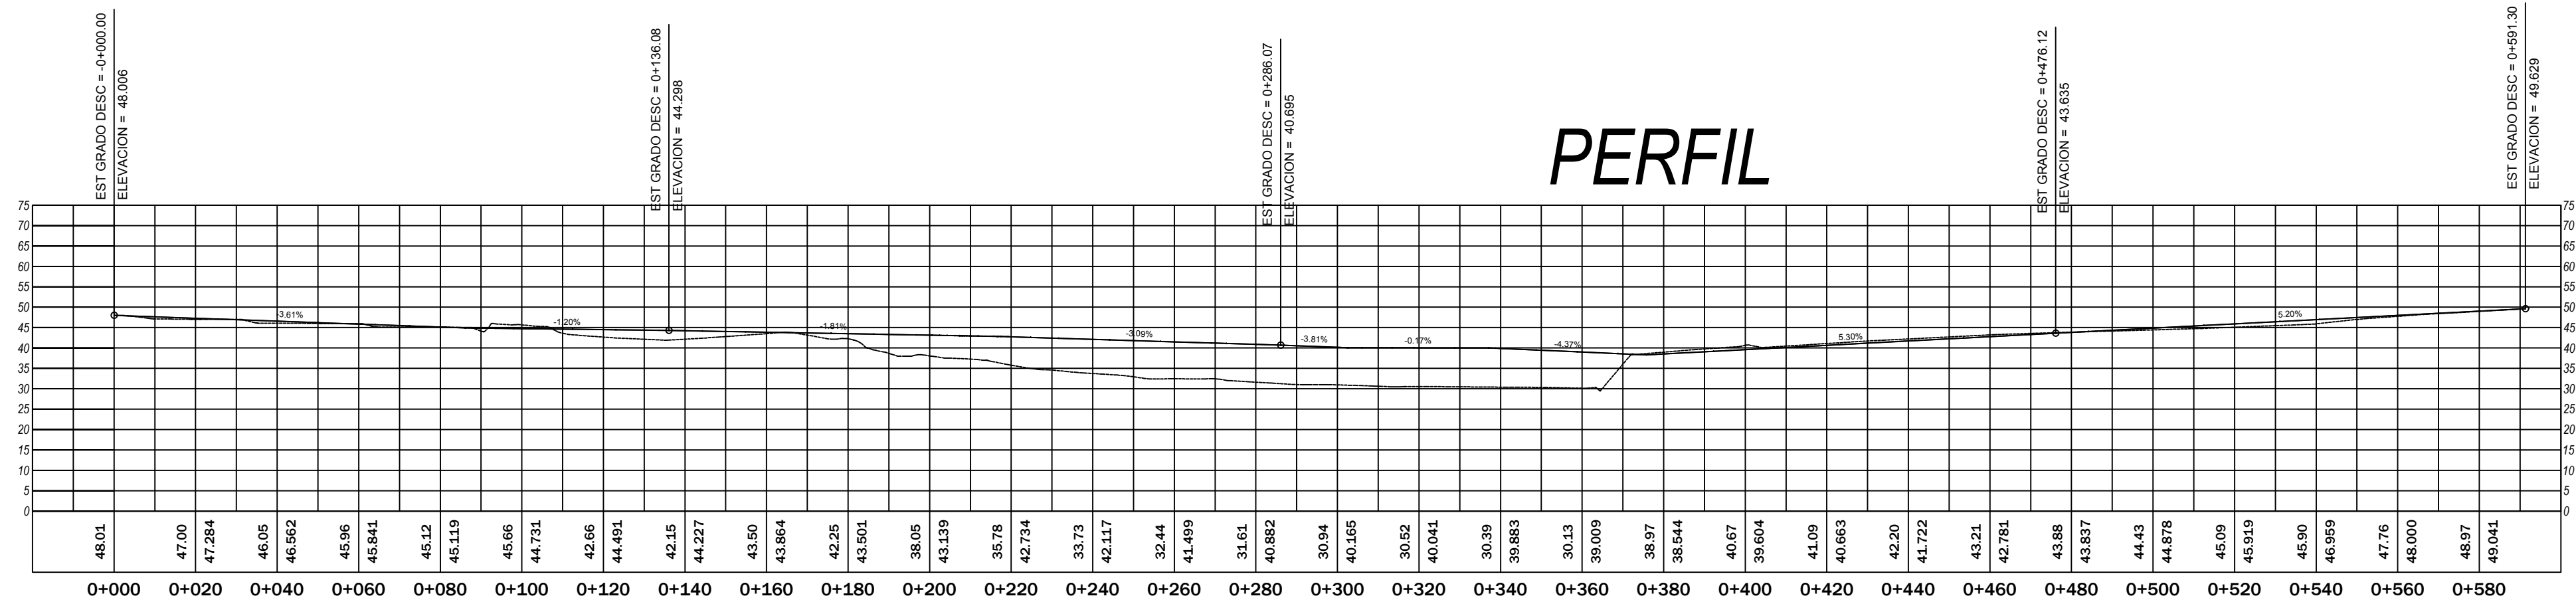
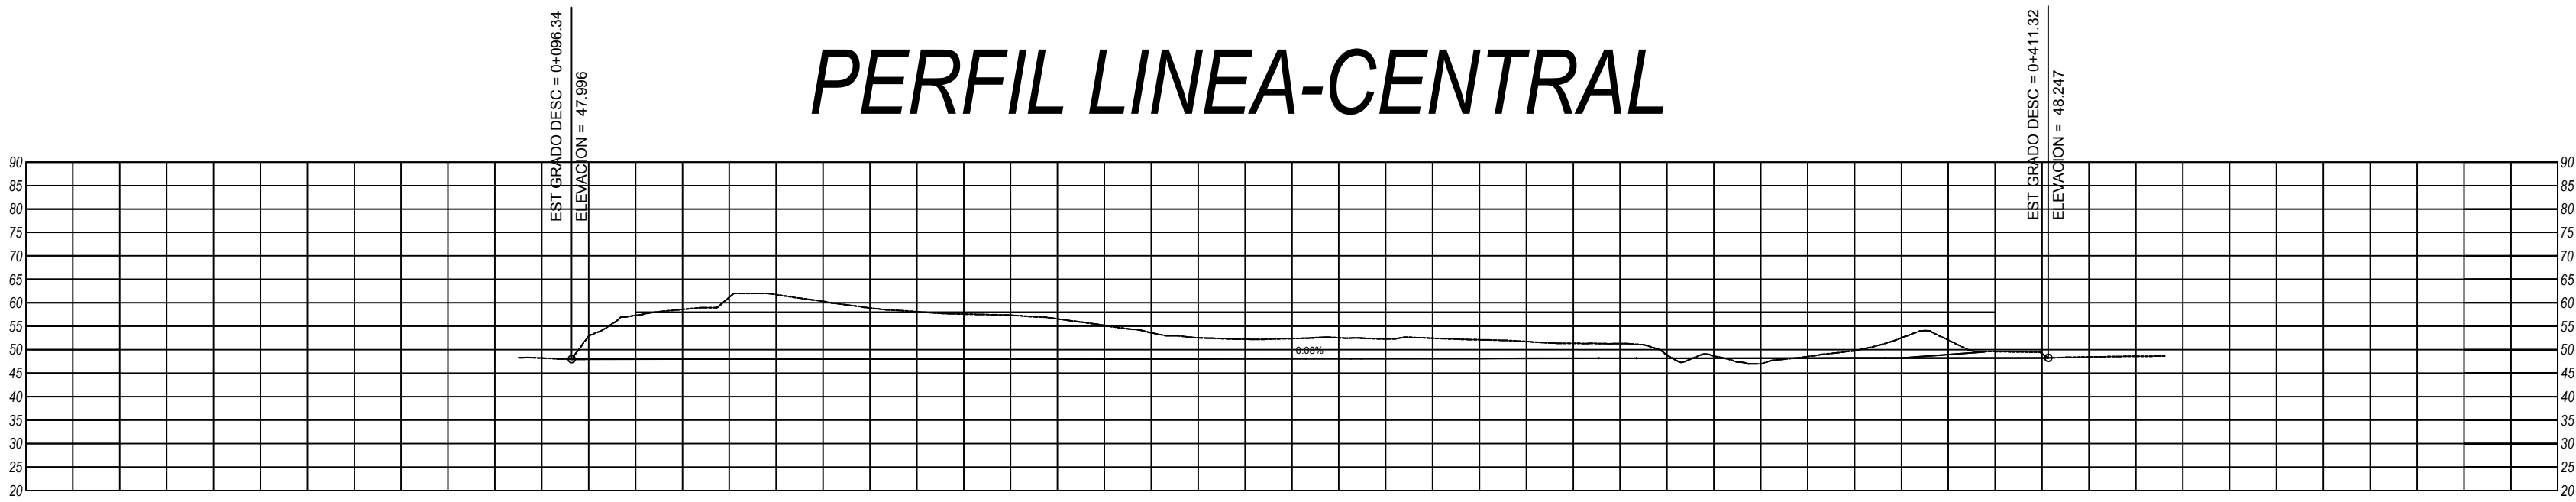


MARCUS ENRIQUE SABONGE V.
INGENIERO

Licencia No 2012-001-070

F I R M A

Ley 15 del 26 de enero de 1959 Junta
Técnica de Ingeniería y Arquitectura

INGENIERO MUNICIPAL

FECHA: ENERO 2016

PROYECTO:

PASEO DEL RÍO

UBICACIÓN:

VÍA PANAMÁ NORTE O GERARDO GONZÁLEZ VERNAZA,
CORREGIMIENTO DE ERNESTO CORDOBA CAMPOS,
DISTRITO DE PANAMÁ, PROVINCIA DE PANAMÁ

PROPIETARIO:

ALTOS DEL GOLF, S.A.

REPRESENTANTE LEGAL:

NUVIA NAVARRO

FIRMA:

CECILLA:

CONTENIDO:

PLANTA LOCALIZACIÓN

CODIGO DE PROYECTO: DISEÑO POR:

ING. HENRY FAARUP

REVISADO POR:

M. SABONGE

FECHA: ENERO 2016 HOJA:

ESCALA: INDICADAS A-4

MARCUS
SABONGE
ARQUITECTURA

MARCUS SABONGE ARQUITECTURA
TEL.: (001) 395-8558 | FAX: (001) 6875-2650
CIUDAD DE PANAMÁ, PANAMÁ | www.marcus-sabonge.com

000-000-000-000