



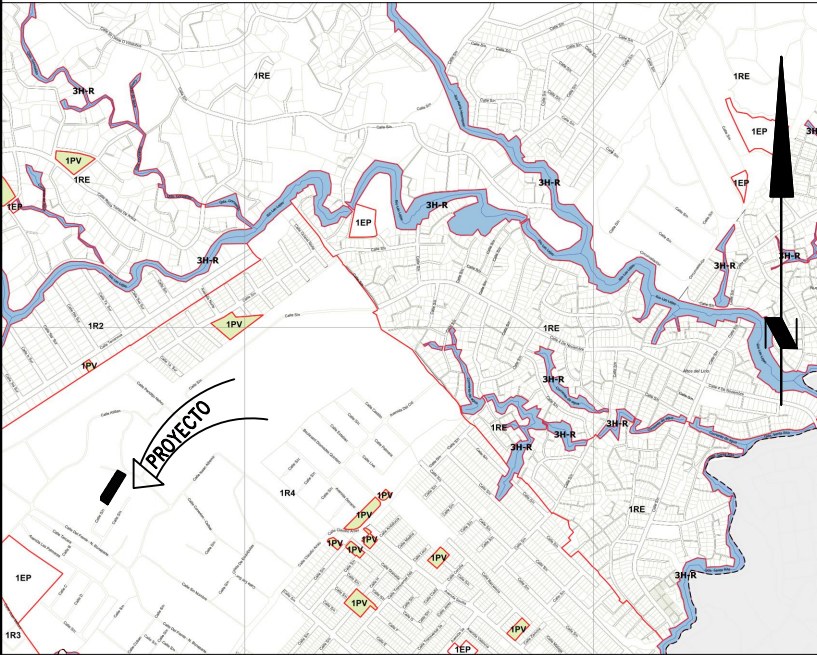


LOCALIZACION REGIONAL
MOSAICO 5-51


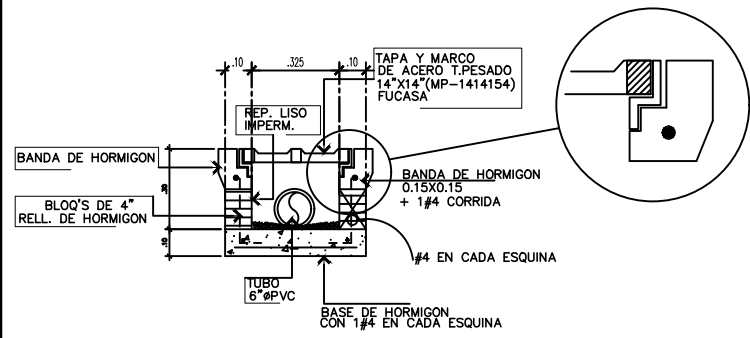


SECCION DE CAJON PLUVIAL Y PARRILLA
SIN ESCALA


DESGLOSE DE AREAS	
DESCRIPCION	AREA(M2)
NIVEL 000	
AREA CERRADA	
AREA CERRADA DE LOCAS	498.62MTS2
ESCALERA	22.00MTS2
GENERADOR	10.16MTS2
CTO. DE BOMBAS	7.34MTS2
AREA CERRADA TOTAL EN NIVEL 000	538.12MTS2
AREA ABIERTA	703.70MTS2
NIVEL 100	
AREA CERRADA	
AREA APARTAMENTO	430.32TS2
AREA ABIERTA	155.78MTS2
AREA CERRADA TOTAL	968.44 MTS2
AREA ABIERTA TOTAL	859.48 MTS2
AREA TOTAL DE CONSTRUCCION	1,827.92 MTS2

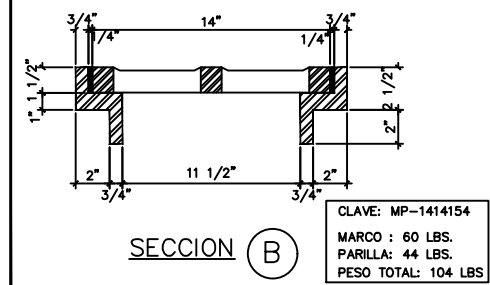


SECCION B
CLAVE: MP-1414154
MARCO : 60 LBS.
PARRILLA : 44 LBS.
PESO TOTAL: 104 LBS

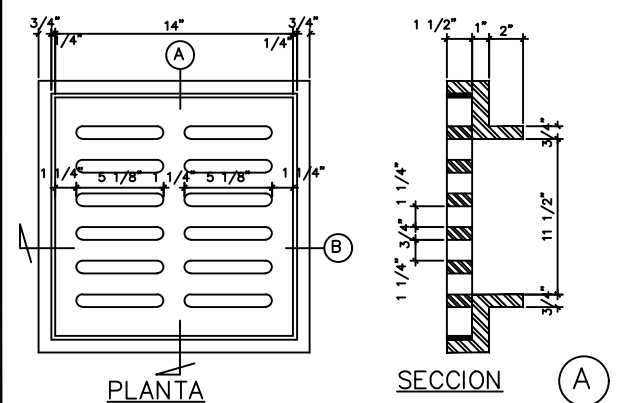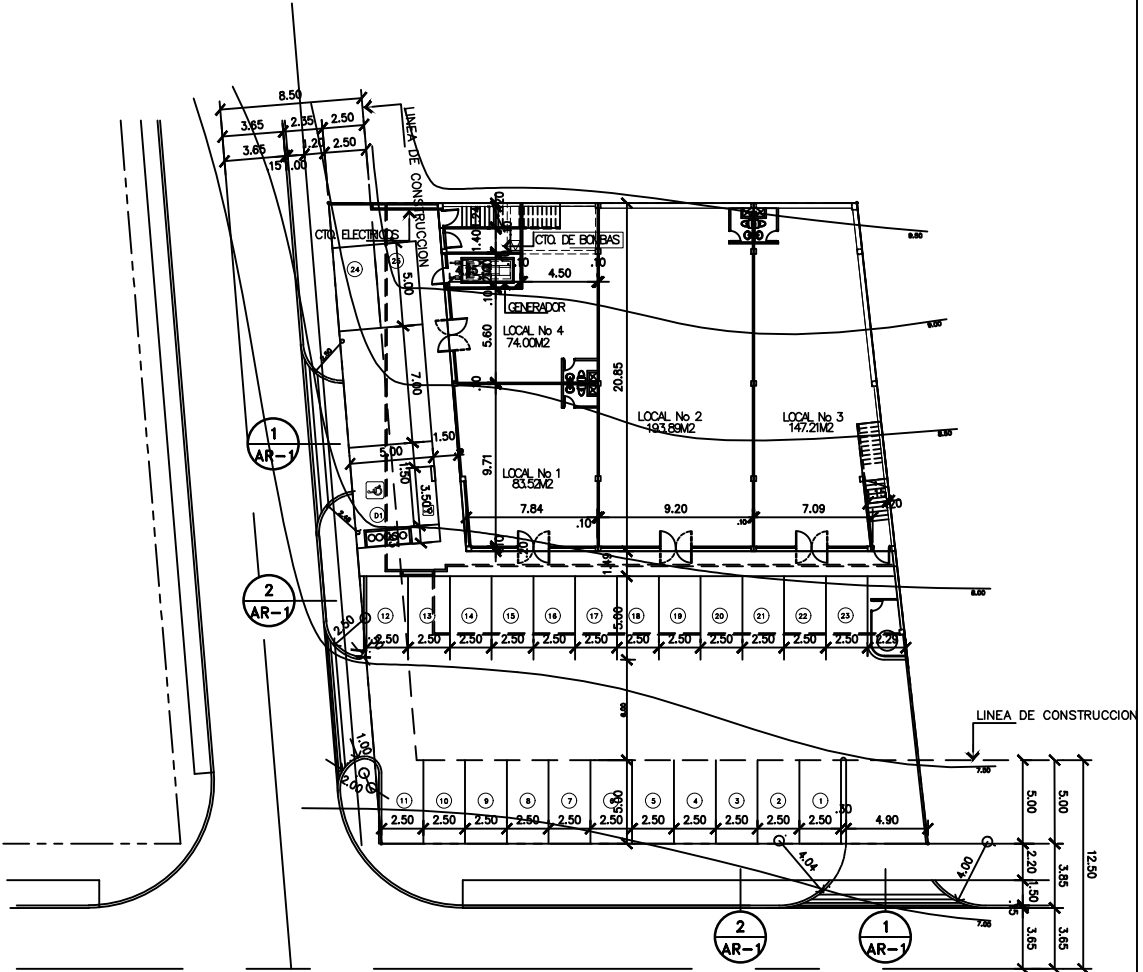


DET. MARCO Y PARRILLA TIPO PESADO 14"x14"
SIN ESCALA

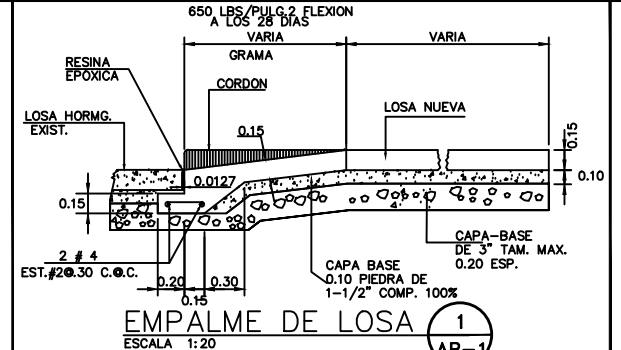

EMPALME DE LOSA
ESCALA 1:20

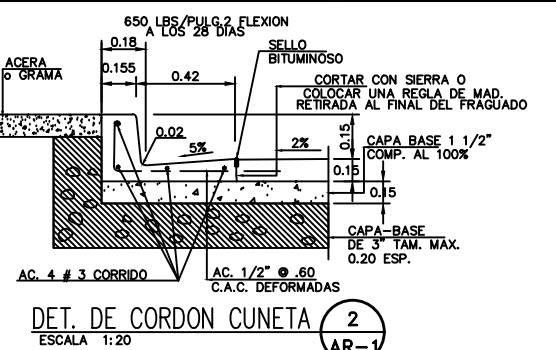

DET. DE CORDON CUNETA
ESCALA 1:20

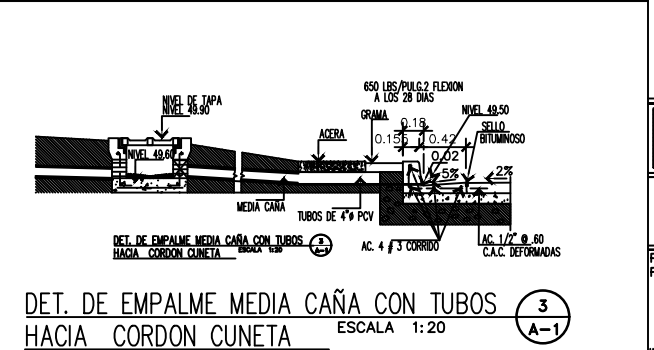

DET. DE EMPALME MEDIA CAÑA CON TUBOS
HACIA CORDON CUNETA
ESCALA 1:20

DATOS DE PROYECTO	
AREA DEL LOTE	1,233.09M2
FOLIO REAL No	30218648
CODIGO DE UBICACION	8723
ZONIFICACION	1R4

AREA CERRADA DE LOCALES 498.62MTS /35 MTS DE LOCAL=14.25 ESTACIONAMIENTOS
ESTACIONAMIENTOS PARA LOCALES COMERCIALES= 14
ESTACIONAMIENTOS DE CARGA=1
ESTACIONAMIENTOS DE APARTAMENTOS=8
ESTACIONAMIENTOS DE DISCAPACITADO=1
TOTAL CANTIDAD DE ESTACIONAMIENTOS EN EL PROYECTO=26

REPRESENTANTE LEGAL Sra. XIULI LU de ZOU
CEDULA:
FIRMA:

GILBERTO TORIBIO CHACON
ARQUITECTO

PROYECTO LOCALES COMERCIALES Y RESIDENCIAL
PROPIEDAD DE LA Sra. XIULI LU de ZOU

UBICADO EN LA AVE. PRIMERA Y CALLE EL PROYECTO, CORREAJEMIENTO ERNESTO
CORDON, DISTRITO DE PANAMA, REP. DE PUA.

REVISOR	ARQ. GILBERTO TORIBIO	HOJA No.
DESENHO	S.A.G.A	AR-1
FECHA	ABRIL 2021	
ARCHIVO No.	LOCALIZACION	HOJA No. 1 DE 4