


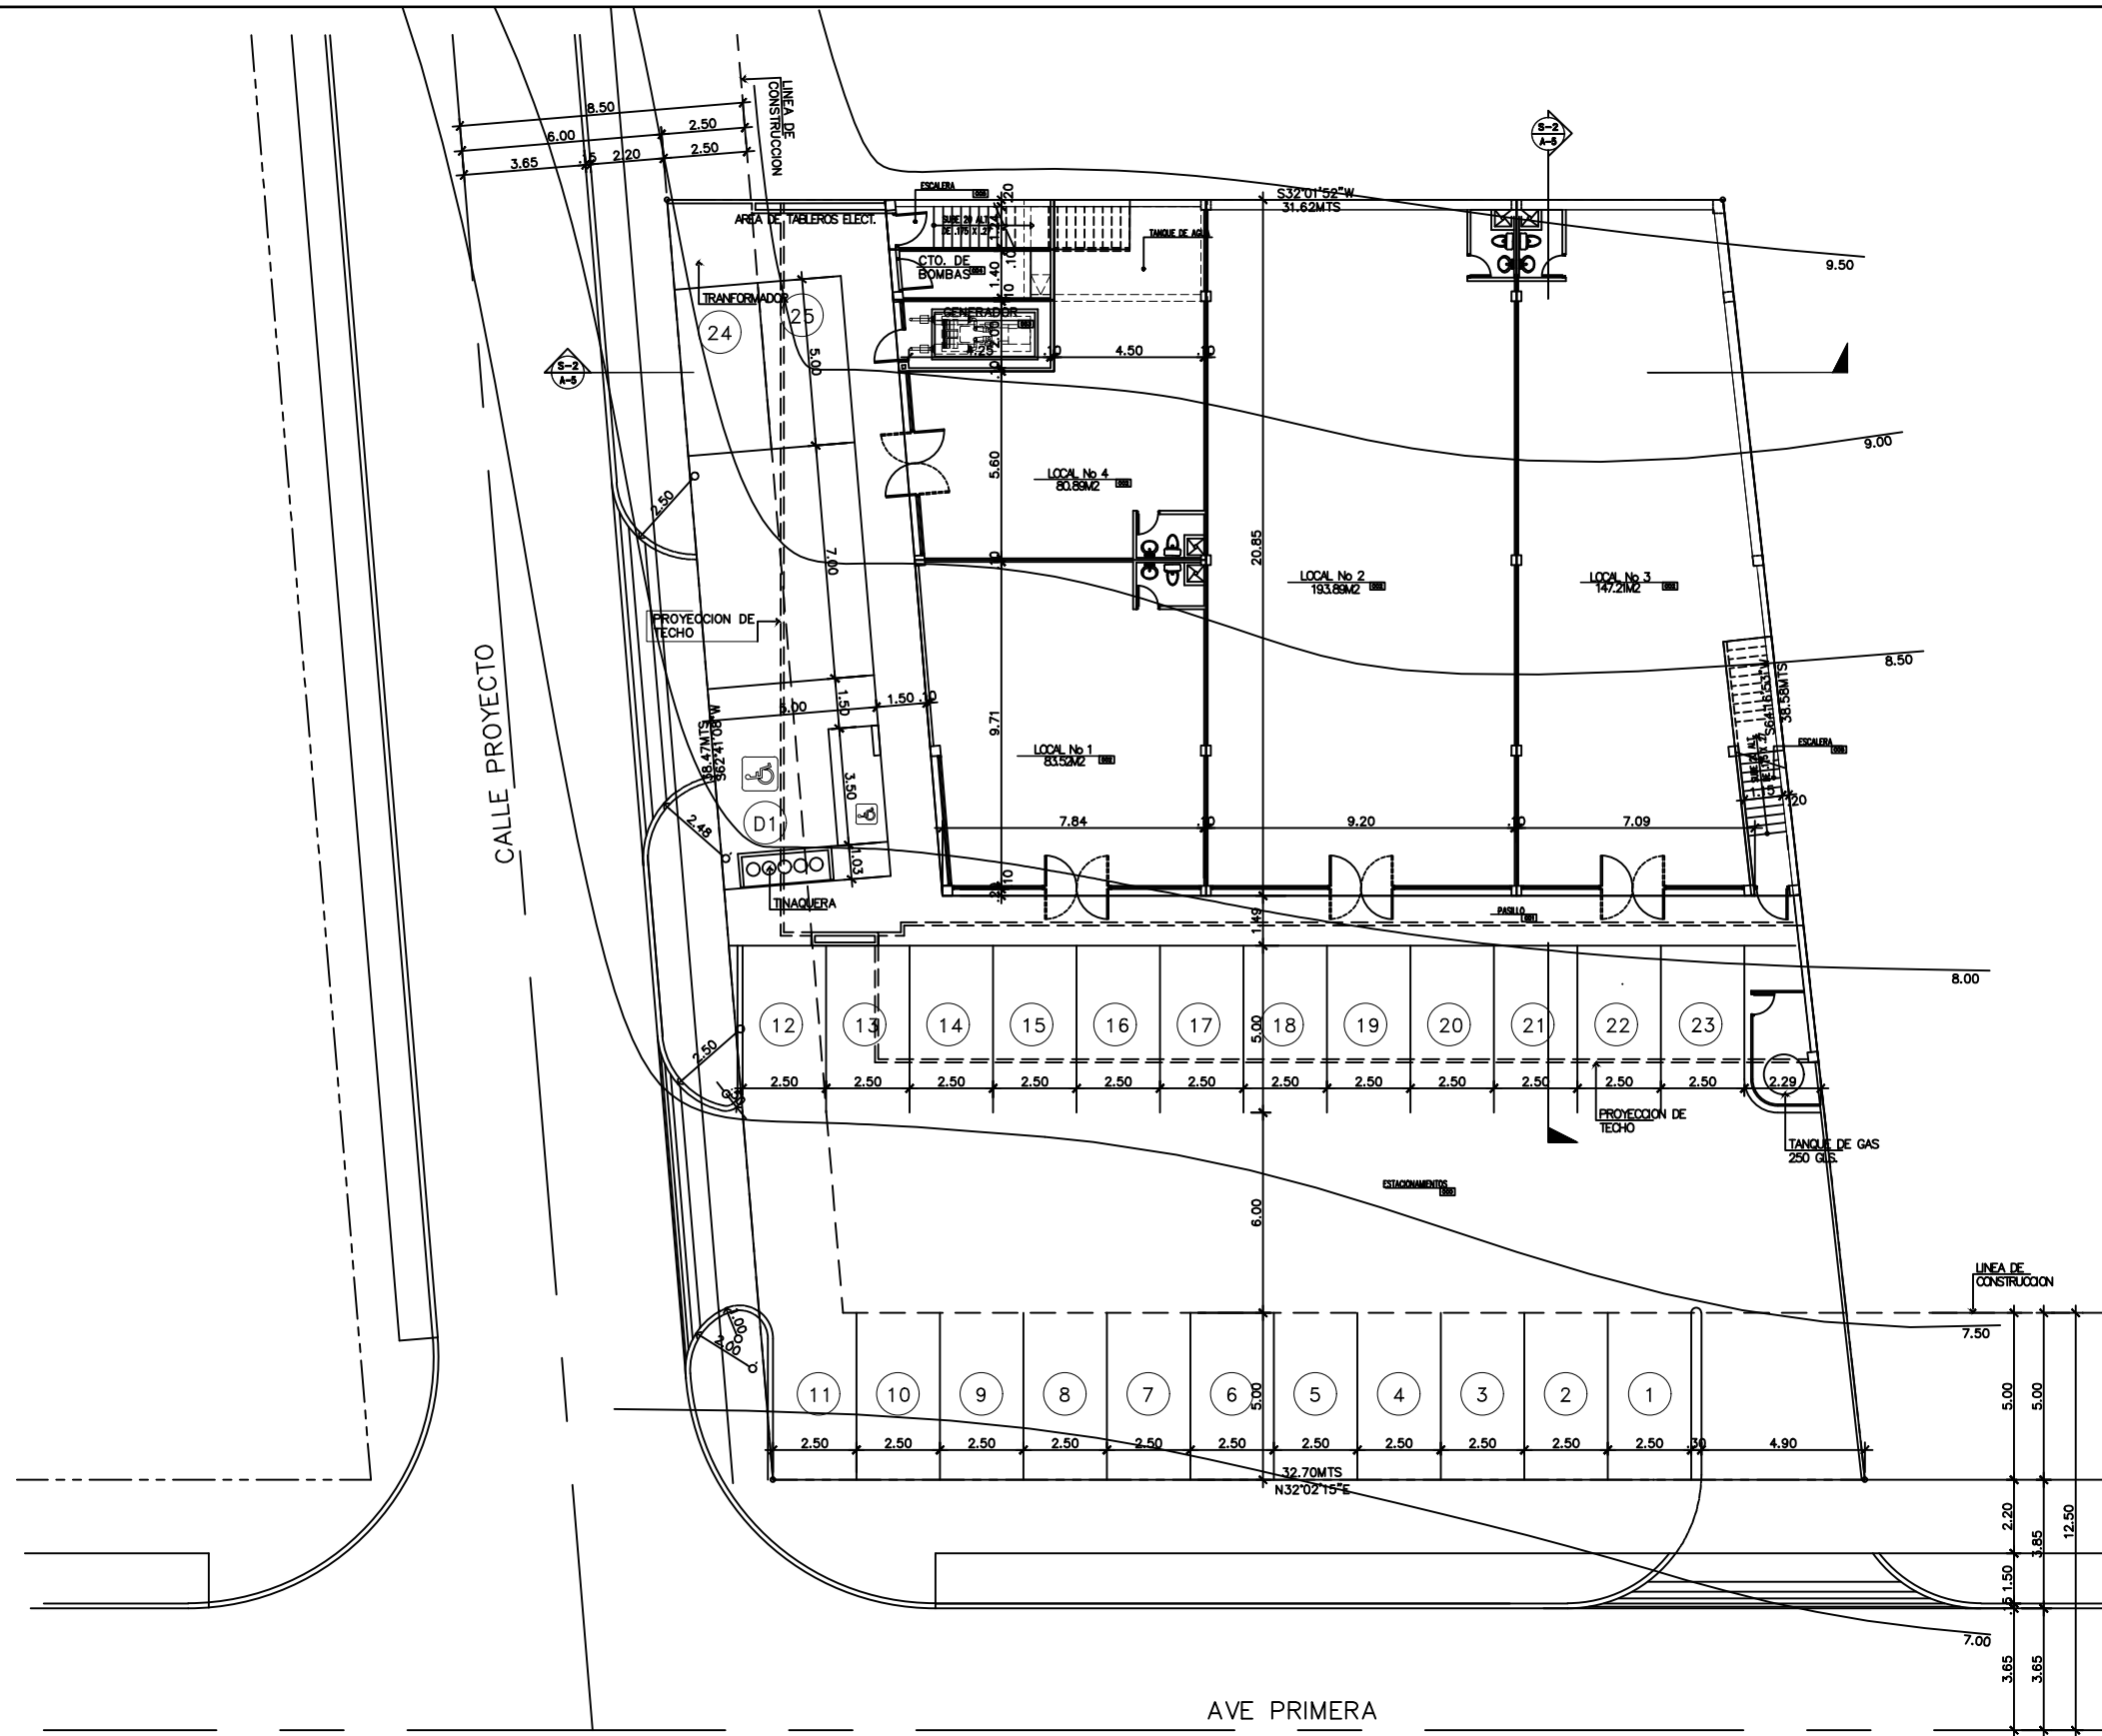

PLANTA ARQUITECTONICA NIVEL 0.00

ESG-178

|   |          |
|---|----------|
|   |          |
| GILBERTO TORIBIO CHACON<br>ARQUITECTO                                                                              |          |
| PROYECTO LOCALES COMERCIALES Y RESIDENCIAL<br>PROPIEDAD DE LA Sra. XULI LU de ZOU                                  |          |
| UBICADO EN LA AVE. PRIMERA Y CALLE EL PROYECTO, CORREGIMIENTO ERNESTO<br>CORDOBA, DISTRITO DE PANAMA, REP. DE PUA. |          |
| DEL ORDEN Y CONSTRUCCIONES MUNICIPALES                                                                             |          |
| REPRESENTANTE LEGAL                                                                                                |          |
| FIRMA   | CEDULA   |
| REVISOR<br>ARQ. GILBERTO TORIBIO                                                                                   | HOJA No. |
| DESENHO<br>S.A.G.A                                                                                                 | AR-2     |
| FECHA<br>ABRIL 2021                                                                                                |          |
| ARCHIVO No.   |          |
| PLANTA ARQUITECTONICA NIVEL 0.00 HOJA No. 2 DE 4                                                                   |          |