



ELEVACION POSTERIOR
ESC:1.75 ELEVACION IZQUIERDA HACIA CALLE EL PROYECTO

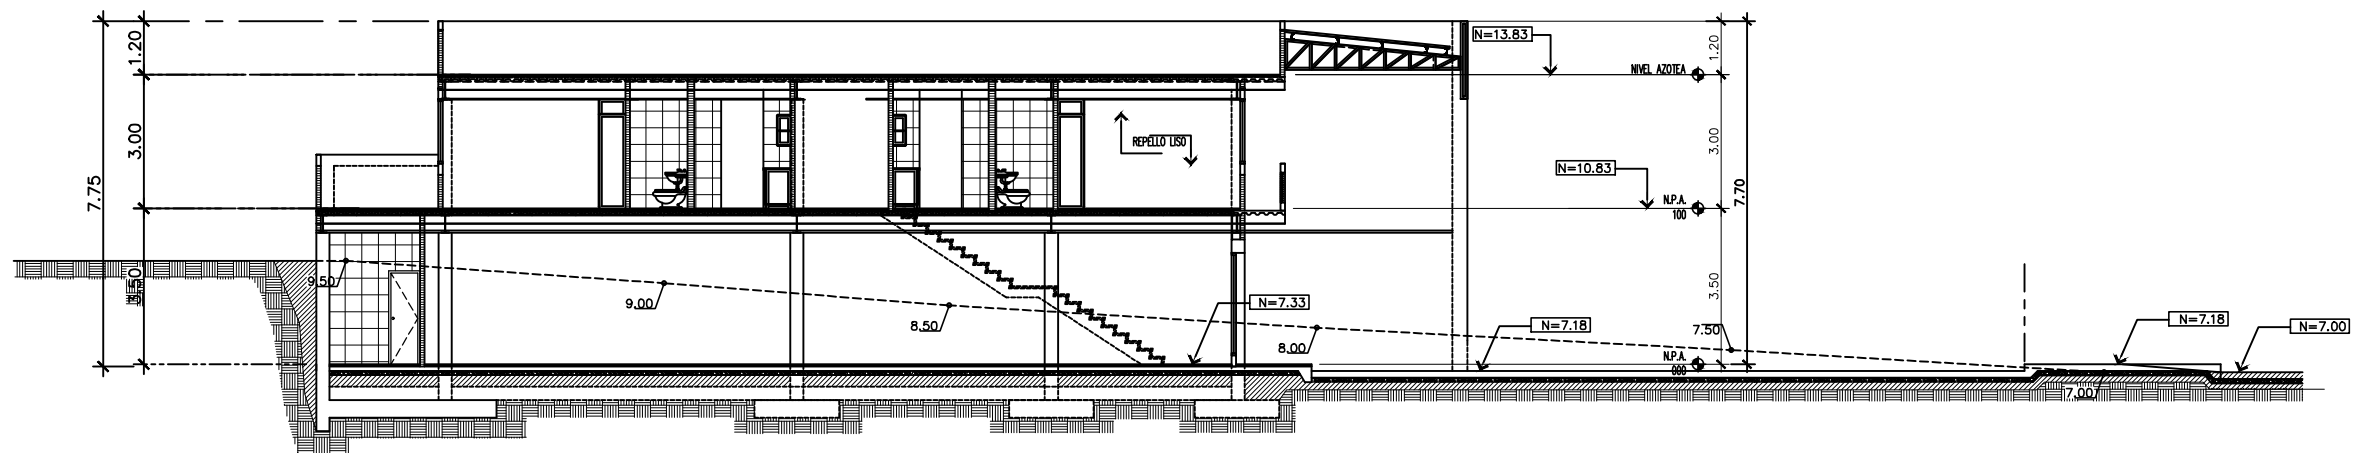

SECCION
ESC:1.75 S-1 A-3

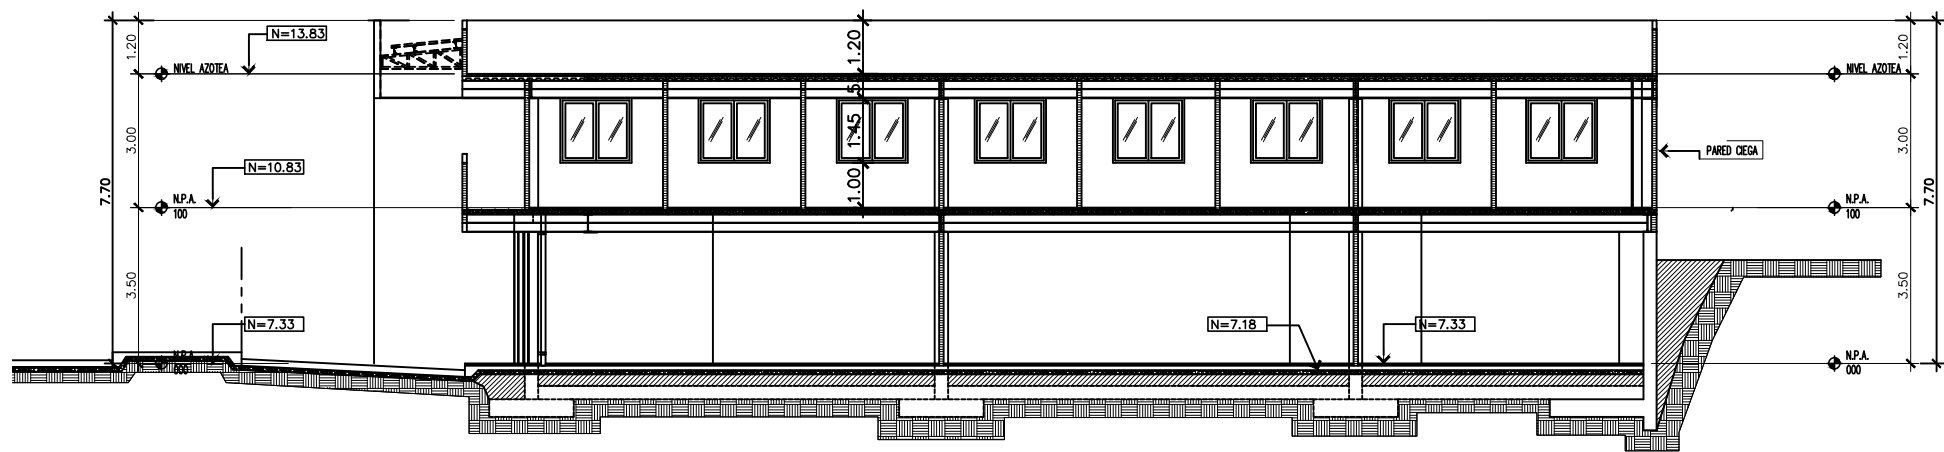

SECCION
ESC:1.75 S-2 A-3



GILBERTO TORIBIO CHACON
ARQUITECTO

PROYECTO LOCALES COMERCIALES Y RESIDENCIAL
PROPIEDAD DE LA Sra. XULI LU DE ZOU

UBICADO EN LA AV. PRIMERA Y CALLE EL PROYECTO, CORRENTAMENTO ERNESTO
CORDOBA, DISTRITO DE PANAMA, REP. DE PUA.

DEL ORDEN Y GOBIERNOS MUNICIPALES
REPRESENTANTE LEGAL
FIRMA CENSA

REVISOR	ARQ. GILBERTO TORIBIO	HOJA No.
DEBUIJO	S.A.G.A	AR-5
FECHA	ABRIL 2021	
ARCHIVO No.		

ELEVACION POSTERIOR Y SECCIONES HOJA No. 5 DE 4