


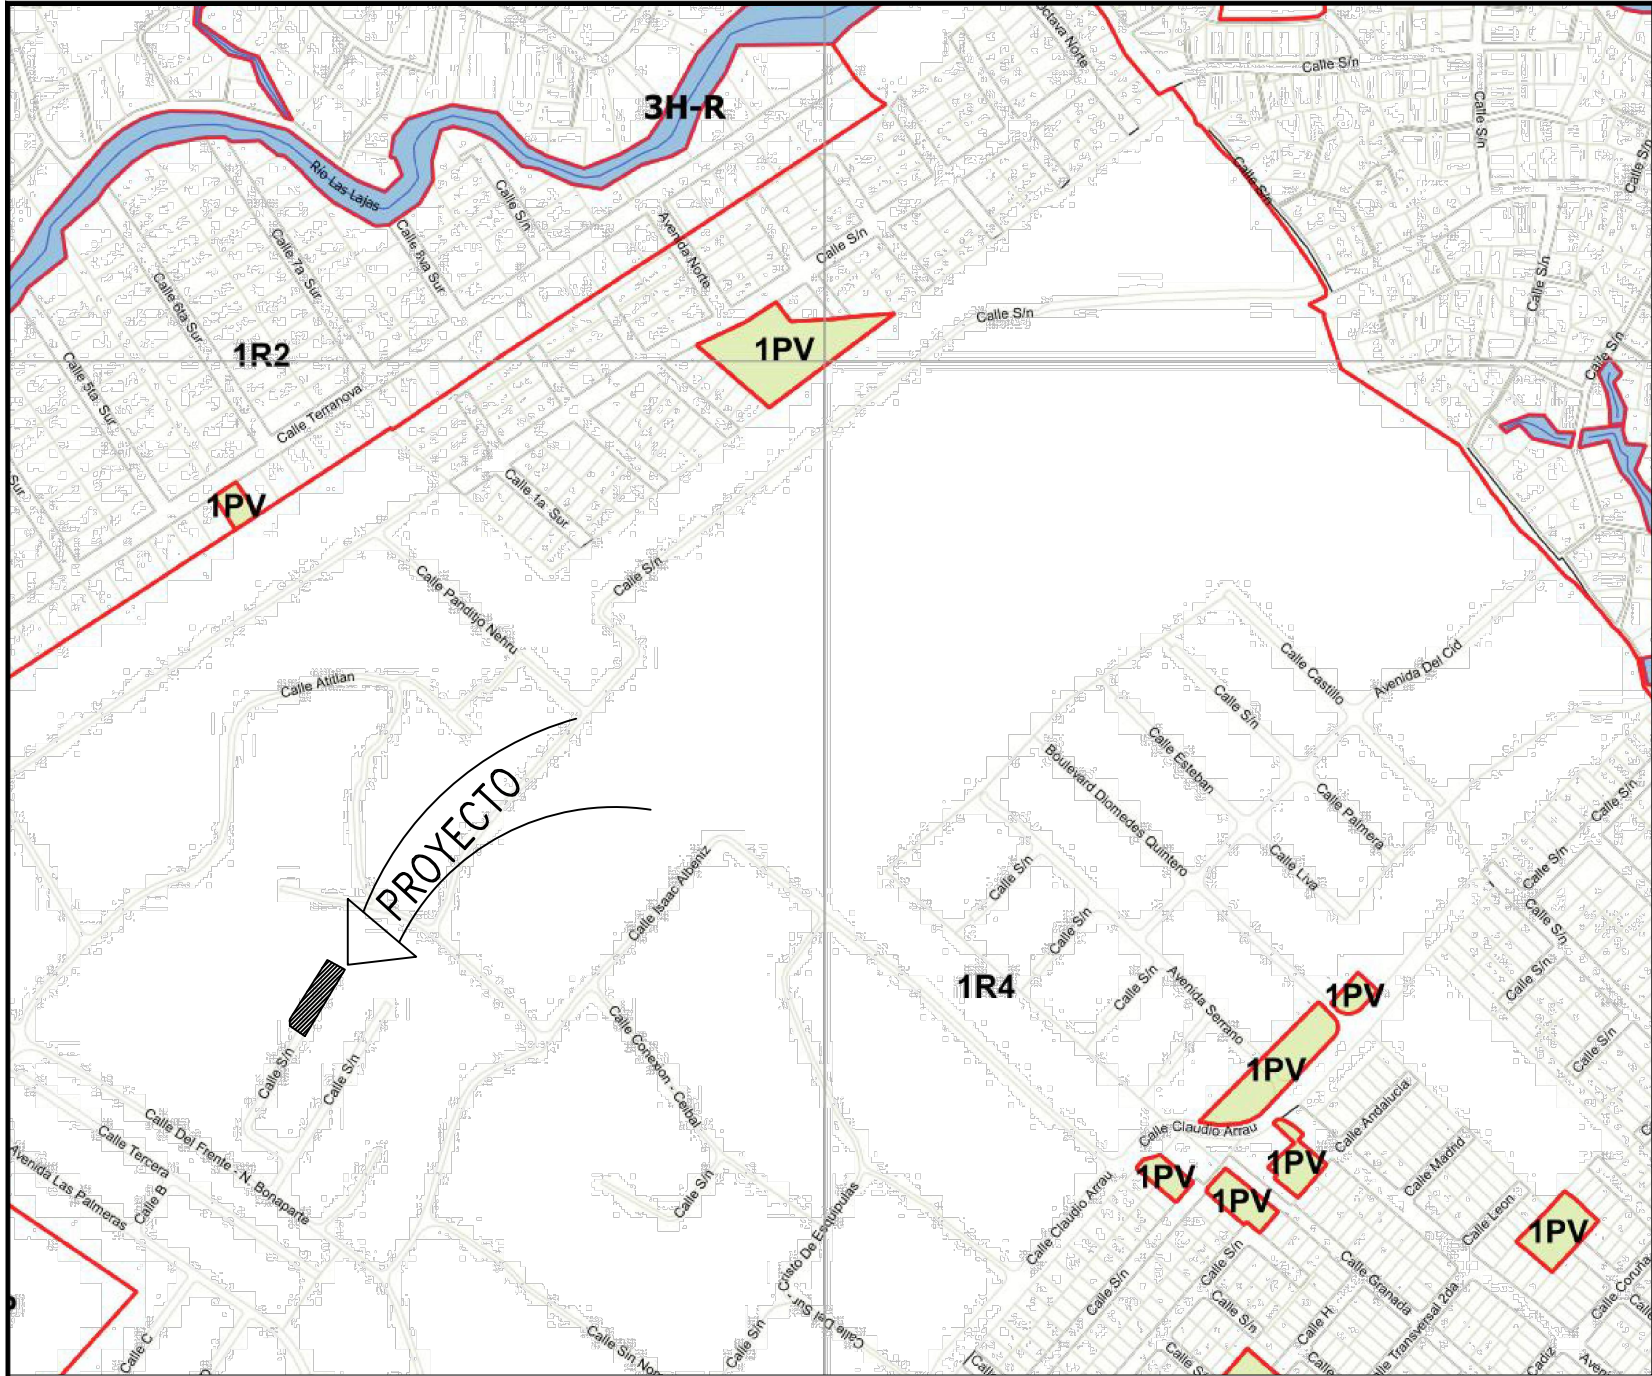

LOCALIZACION REGIONAL
MOSAICO 5-5i
ESC. 1:5000

REPRESENTANTE LEGAL Sra. XIULI LU de ZOU

CEDULA:


FIRMA:

DATOS DE PROYECTO

AREA DEL LOTE	1,233.09M2
FOLIO REAL No	30218648
CODIGO DE UBICACION	8723
ZONIFICACION	1R4

CUADRO DE CANTIDADES - MOV. DE TIERRA





NOMBRE	FACTOR Cort	Factor Rell	area m2	CORTE	RELLENO	NETO
MOV-TIERRA	1.000	1.000	1216.00	1392.3 M3	0 M3	1392.00 M3 REL
Totals			1216.00	1392.3 M3	0 M3	1392.00 M3 REL

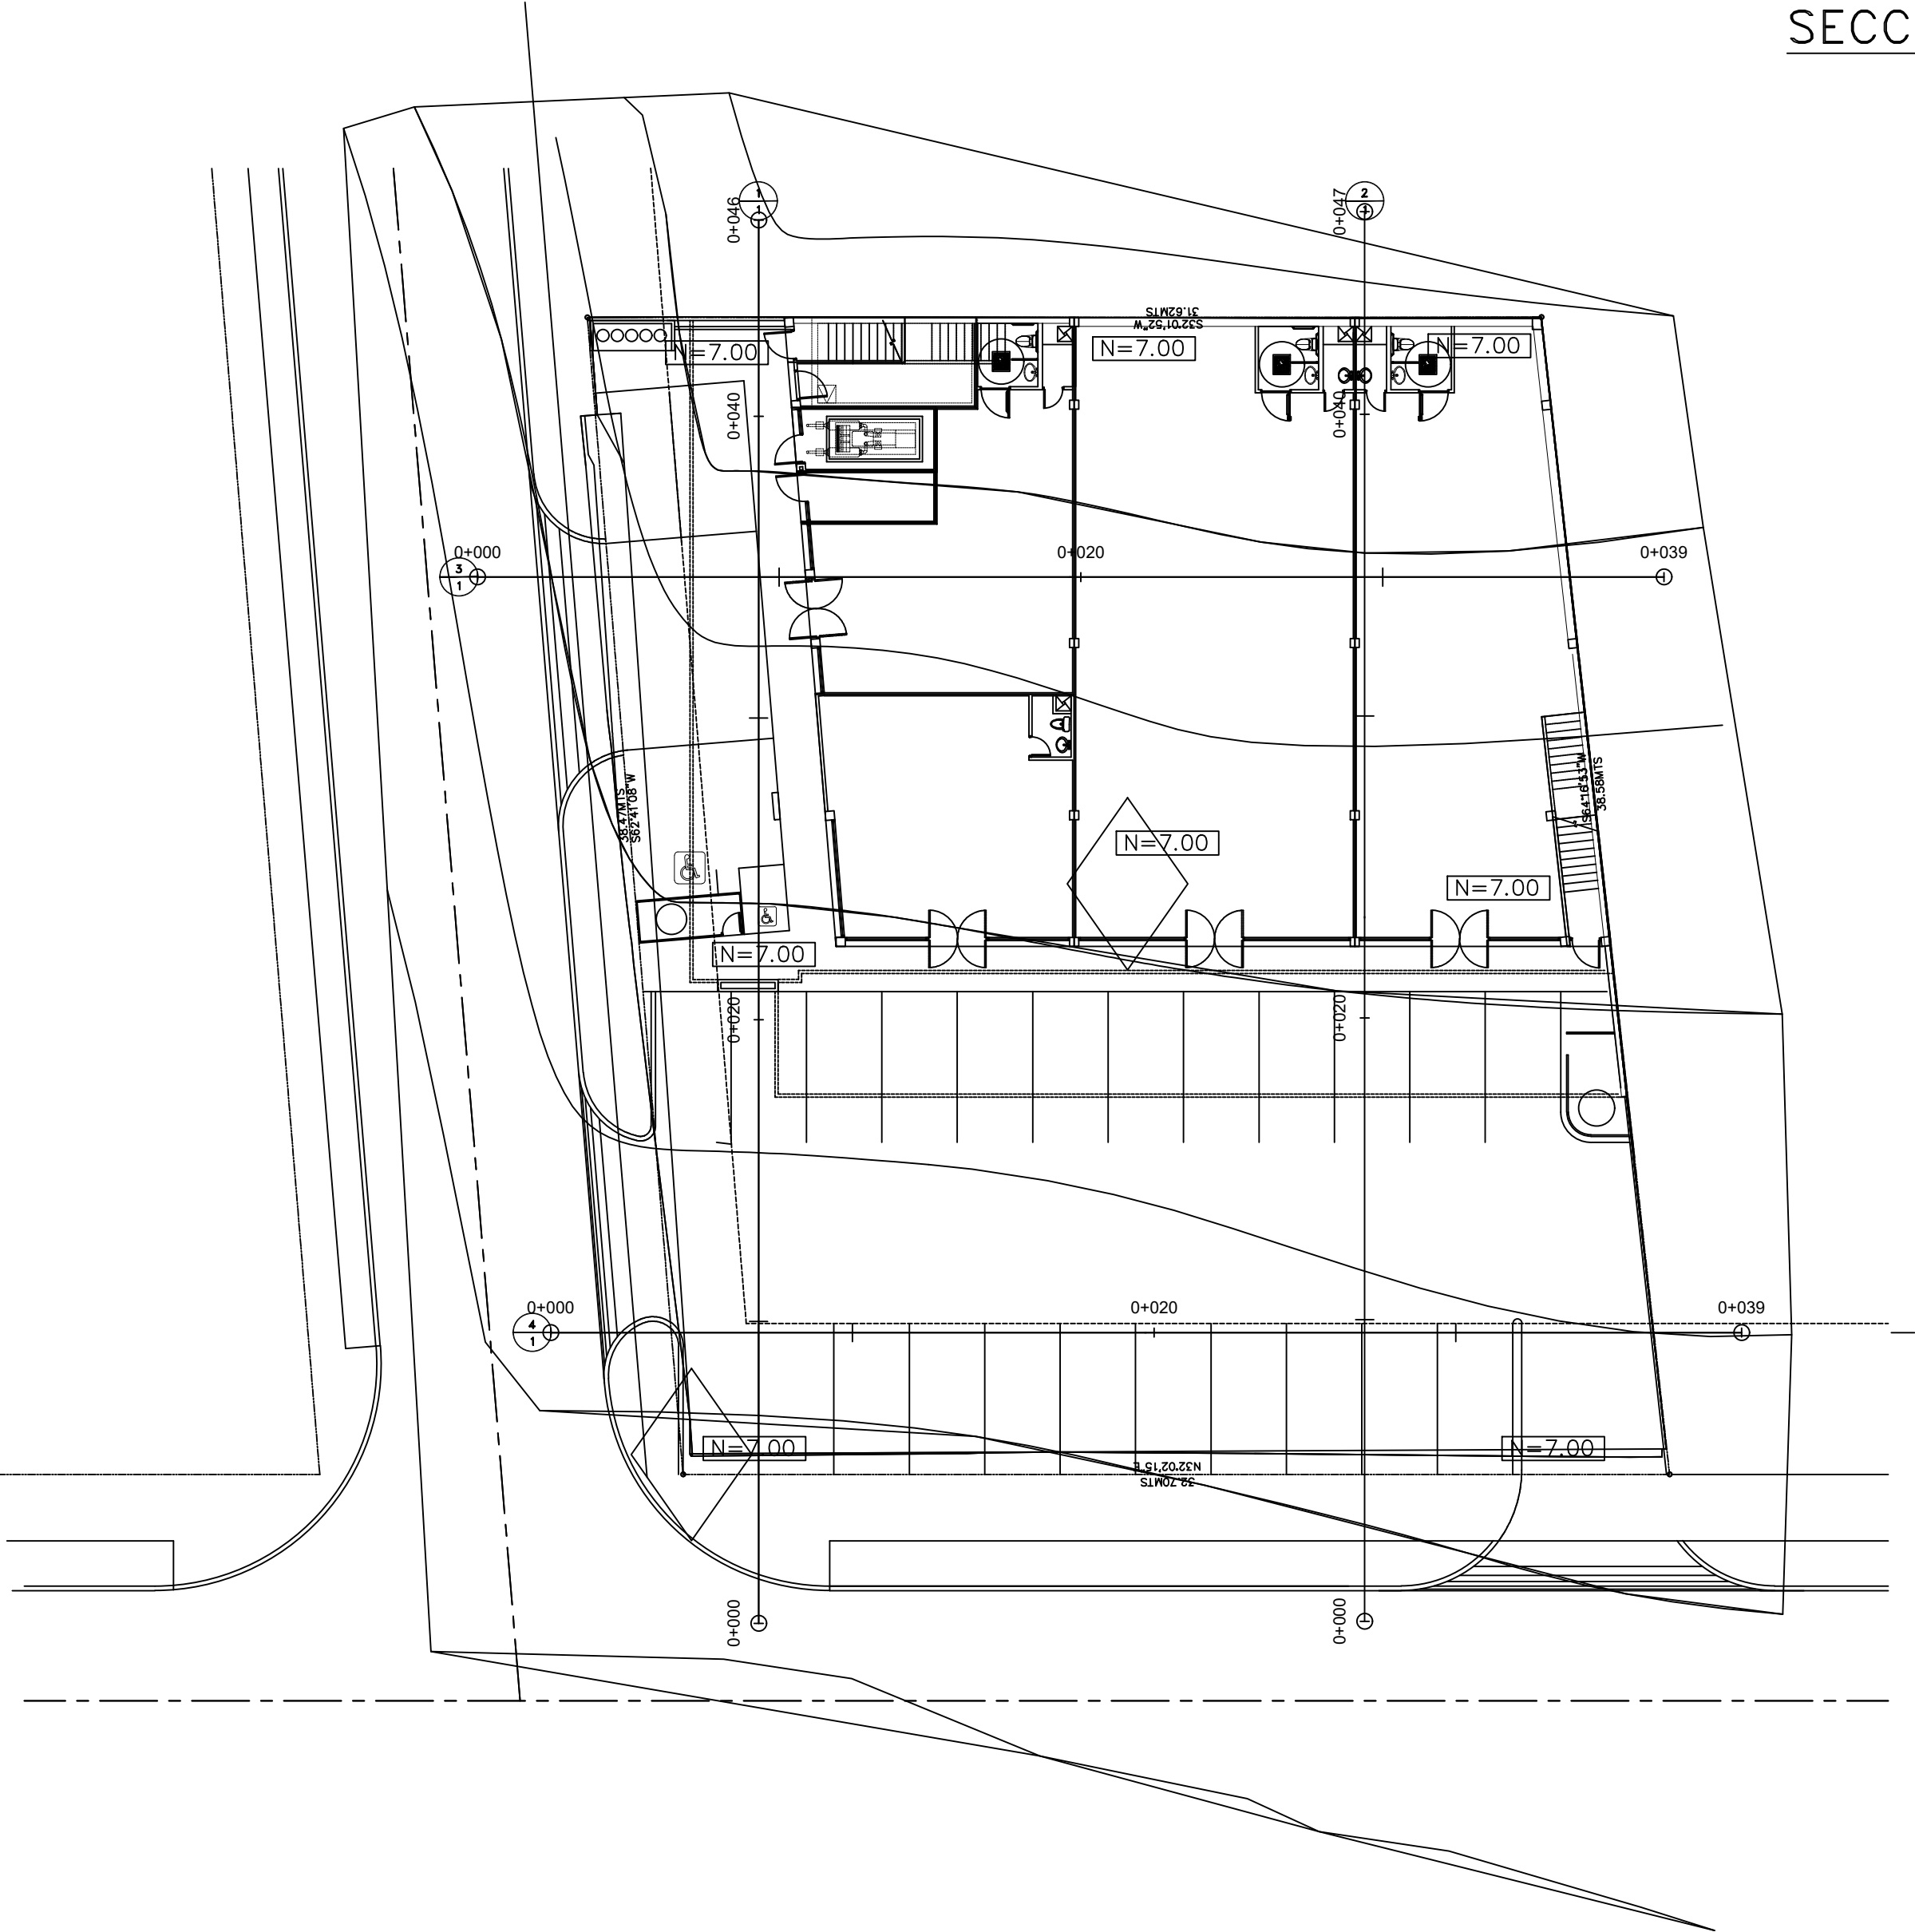

PLANTA DE NIVELES
ESC. 1:200

SECCIONES TRANSVERSALES Y LONGITUDINALES

ESC.HOR. 1:500 ESC VERT. 1:50

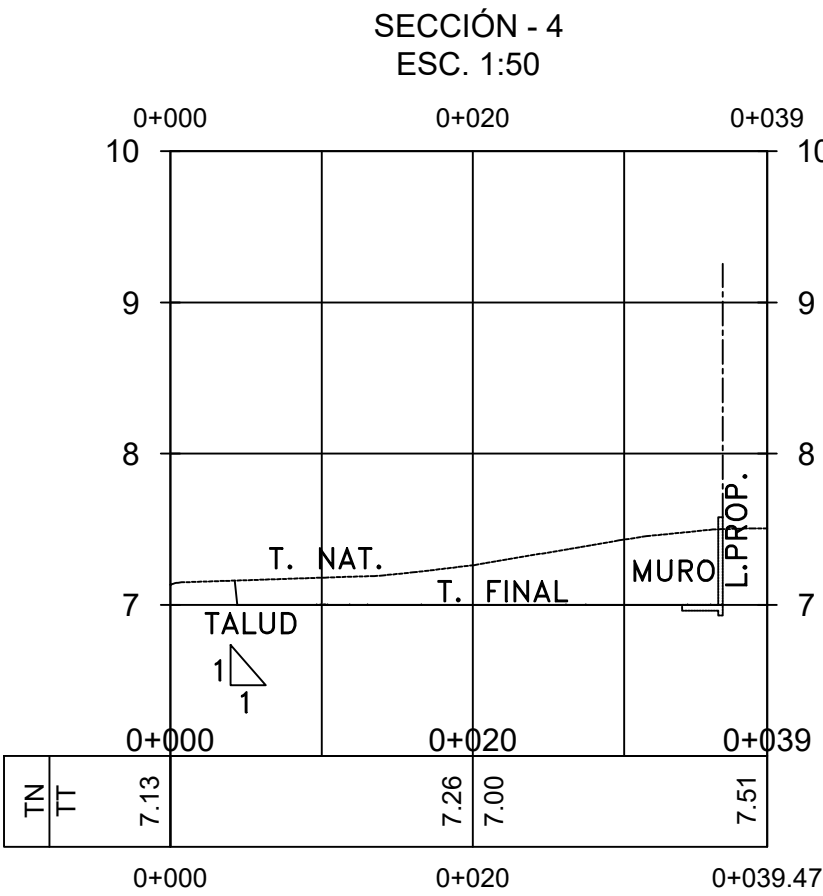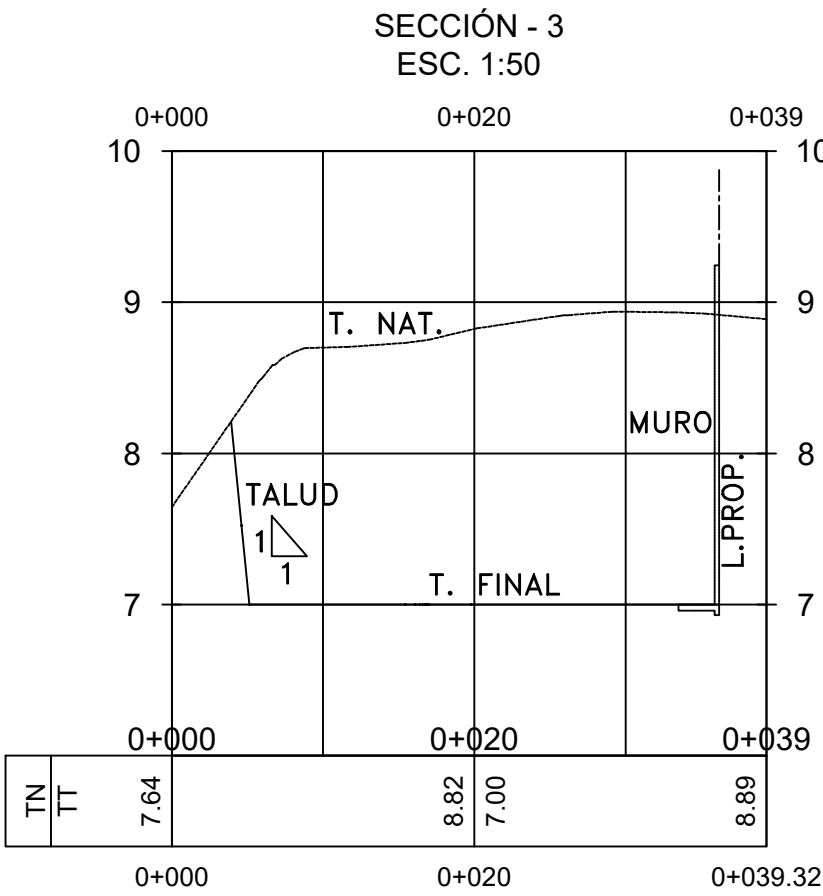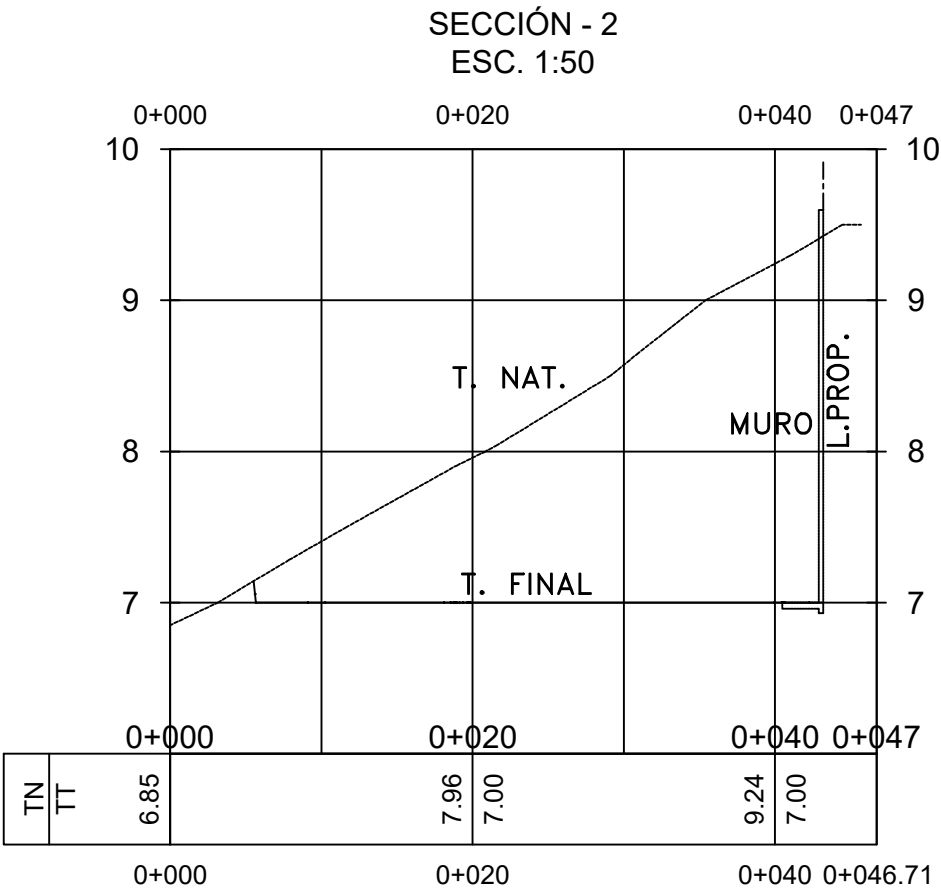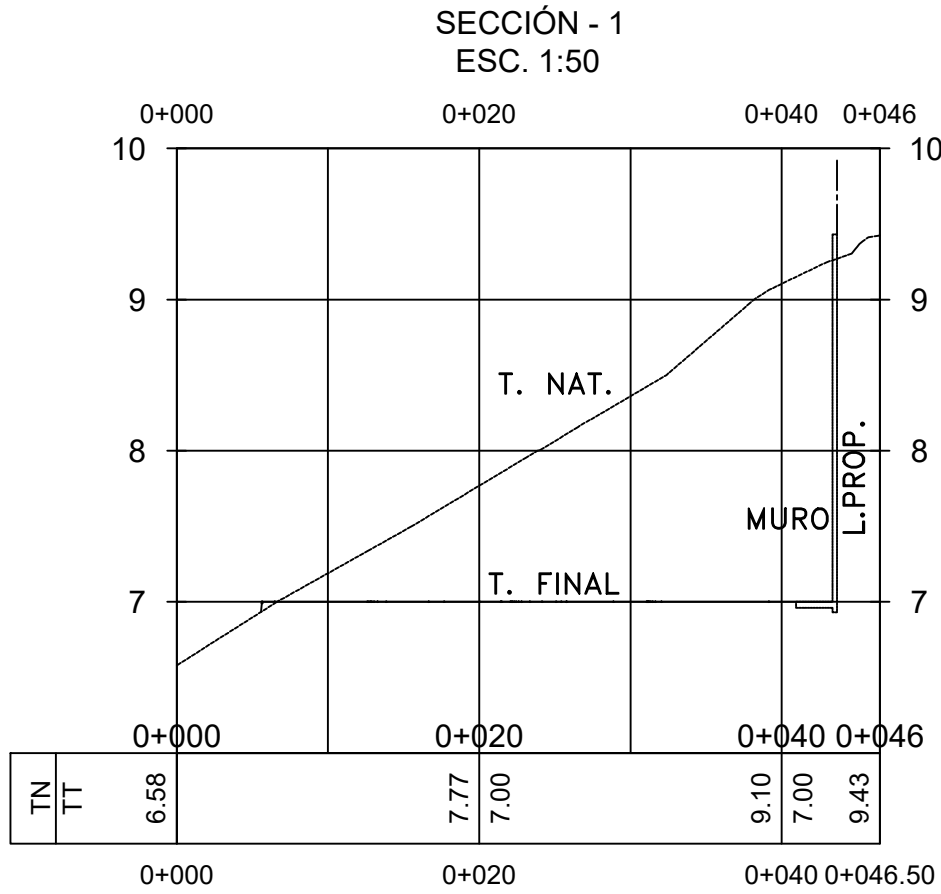

GILBERTO TORIBIO CHACON
ARQUITECTO
Lic. No. 93-001-049
FIRMA
LEY 15 DEL 26 DE ENERO DE 1959
JUNTA TECNICA DE INGENIERIA Y ARQUITECTURA



GILBERTO TORIBIO CHACON
ARQUITECTO

PROYECTO LOCALES COMERCIALES Y RESIDENCIAL
PROPIEDAD DE LA Sra. XIULI LU de ZOU

UBICADO EN LA AVE. PRIMERA Y CALLE EL PROYECTO, CORREGIMIENTO ERNESTO
CORDOBA, DISTRITO DE PANAMA, REP. DE P.A.

DIR. OBRAS Y CONSTRUCCIONES MUNICIPALES

REPRESENTANTE LEGAL

FIRMA

CEDULA

REVISO ARQ. GILBERTO TORIBIO

HOJA No.

DIBUJO S.A.G.A

FECHA ABRIL 2021

ARCHIVO No.

HOJA No.

DE

4