




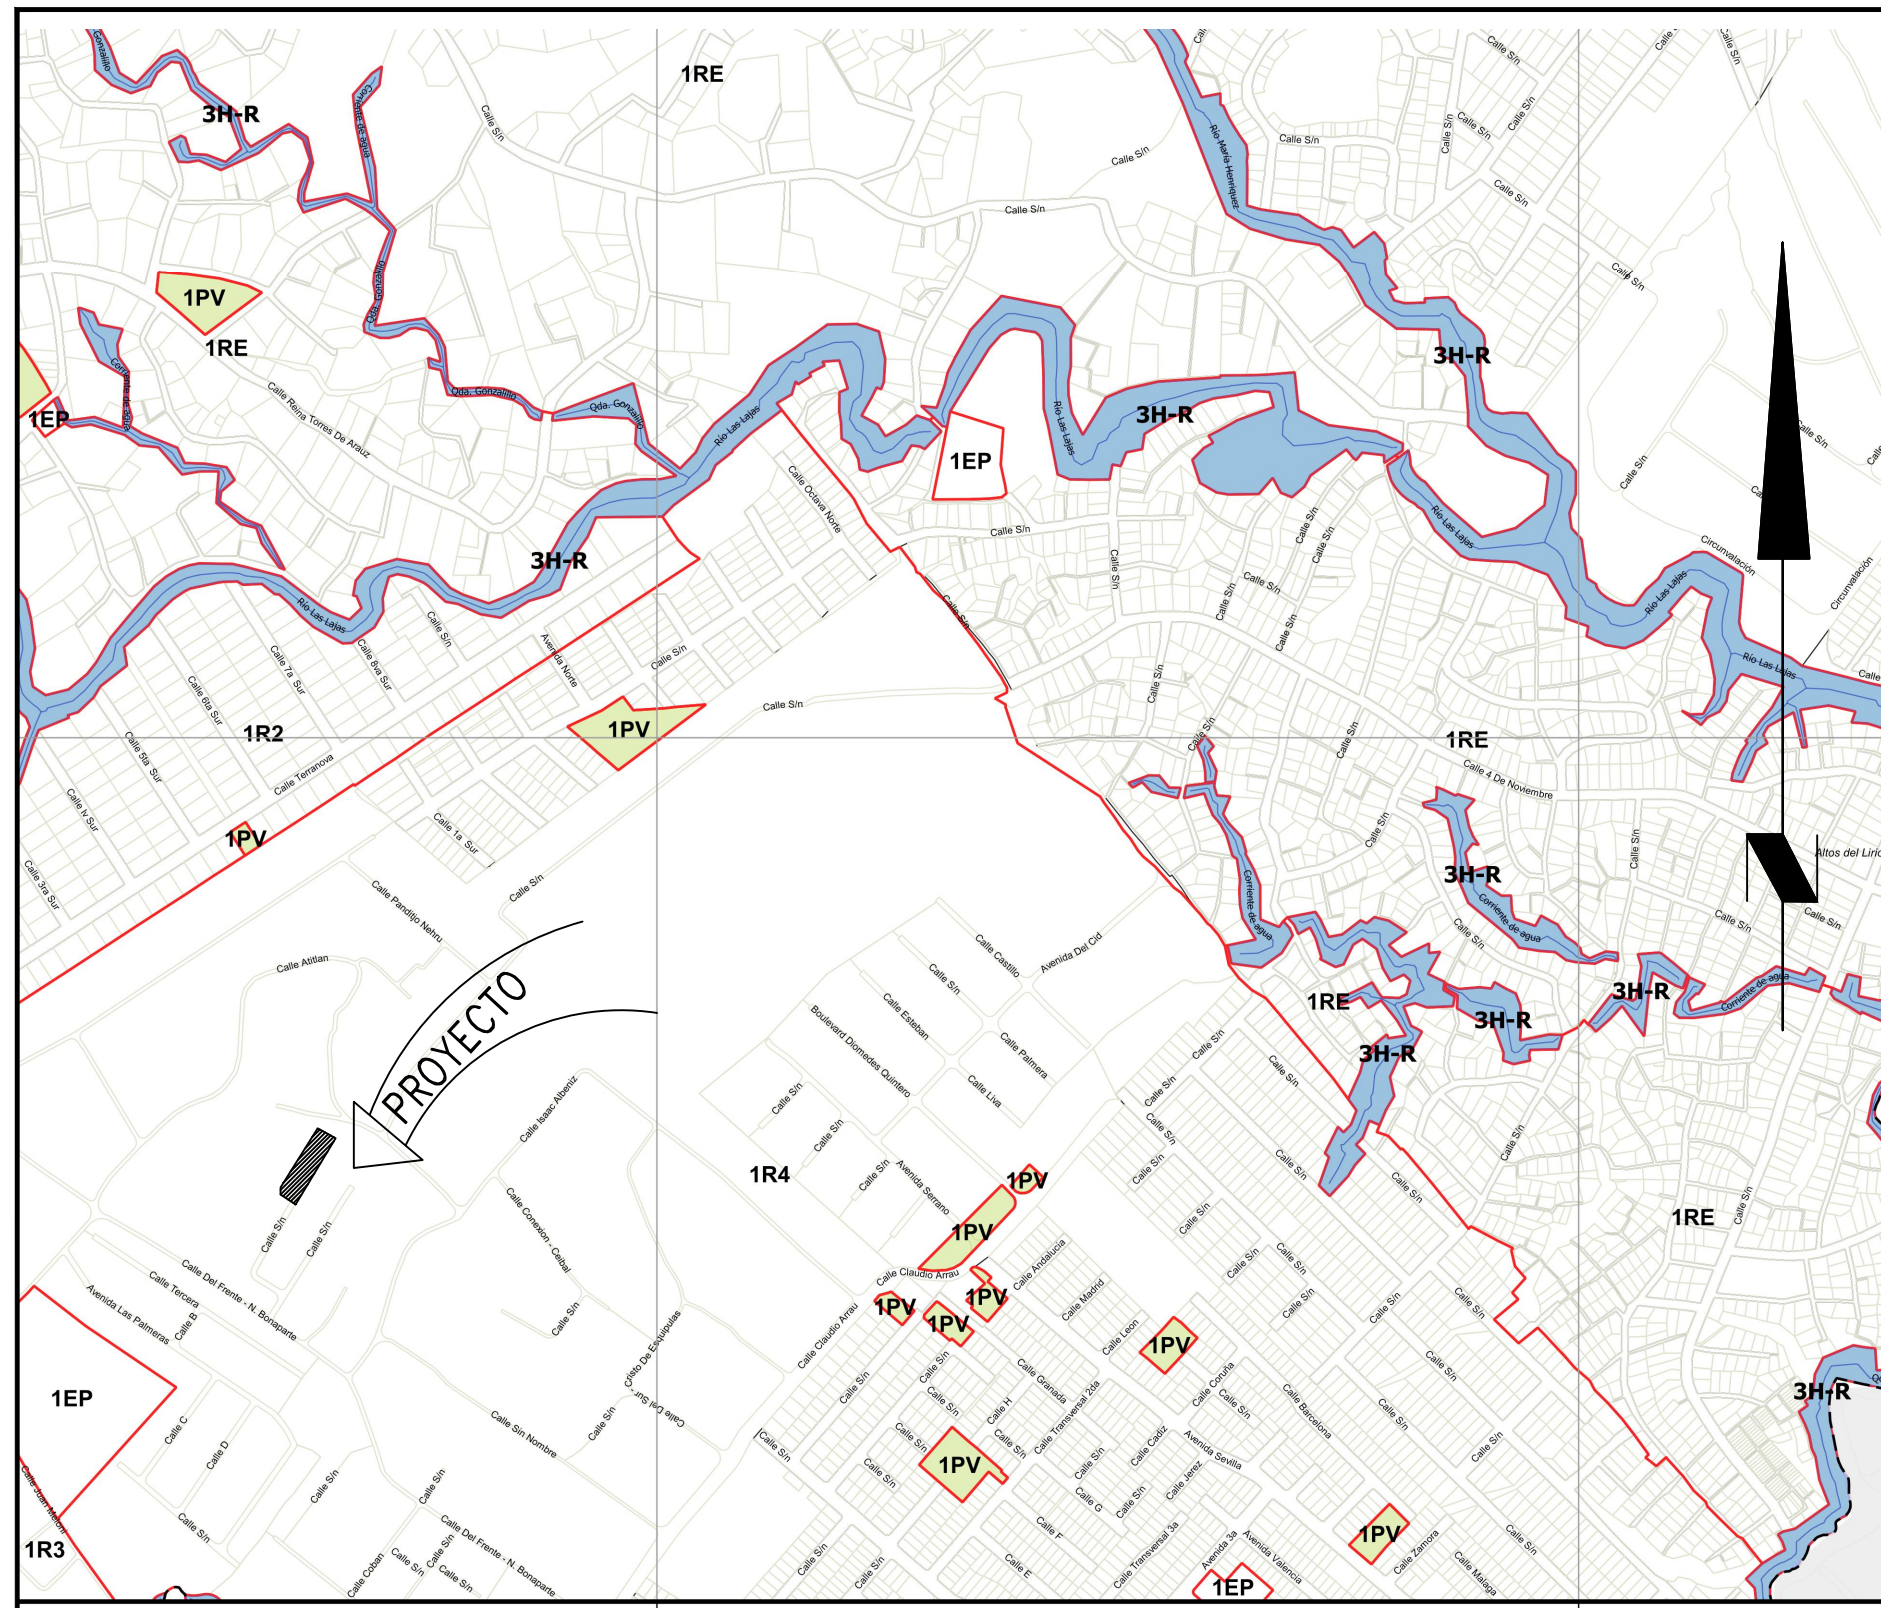

LOCALIZACION REGIONAL
MOSAICO 5-5i
ESC: 1:5000

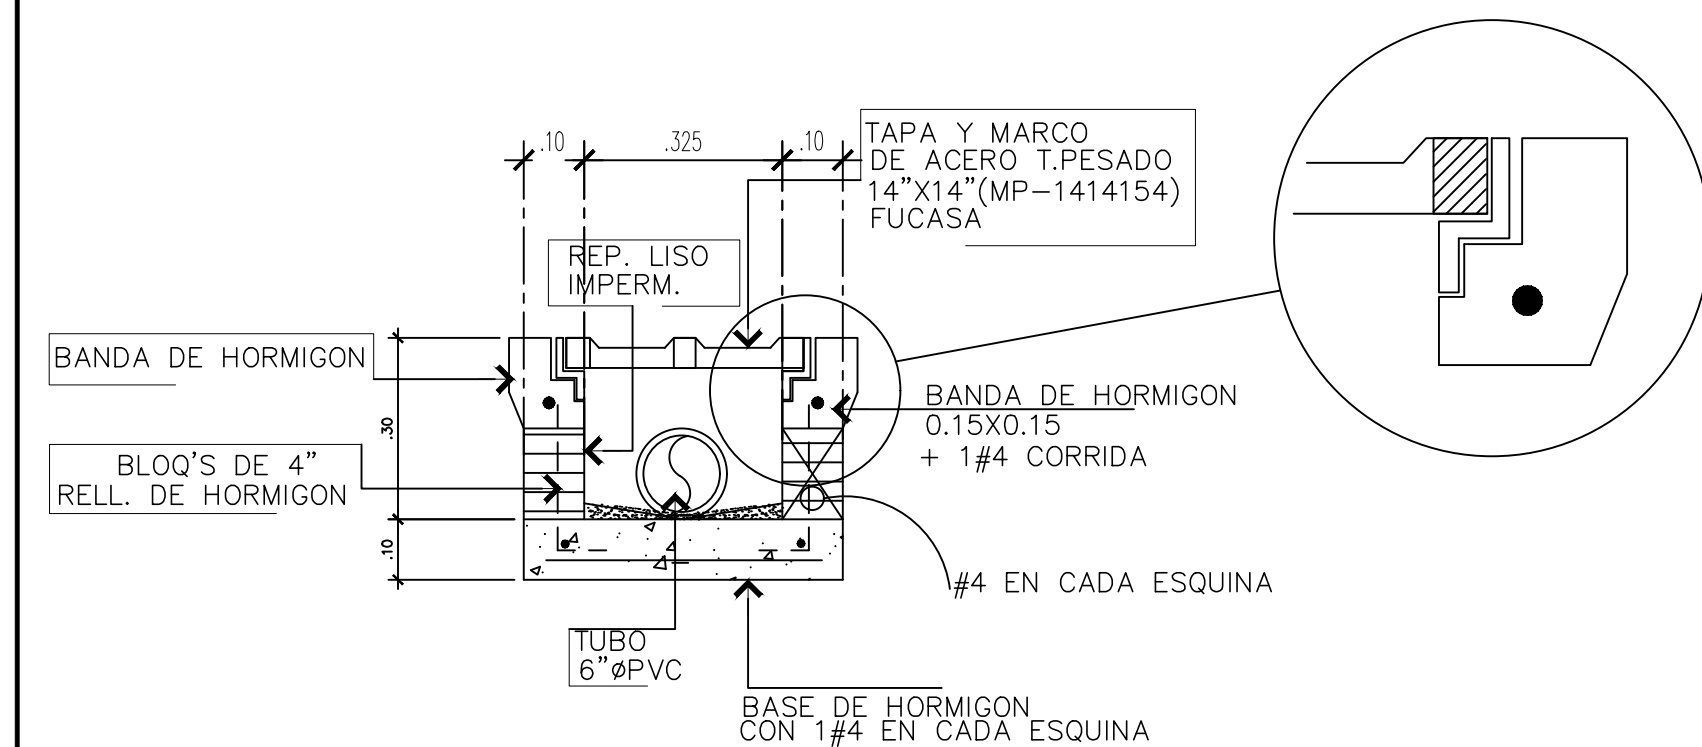

SECCION DE CAJON PLUVIAL Y PARRILLA
SIN ESCALA

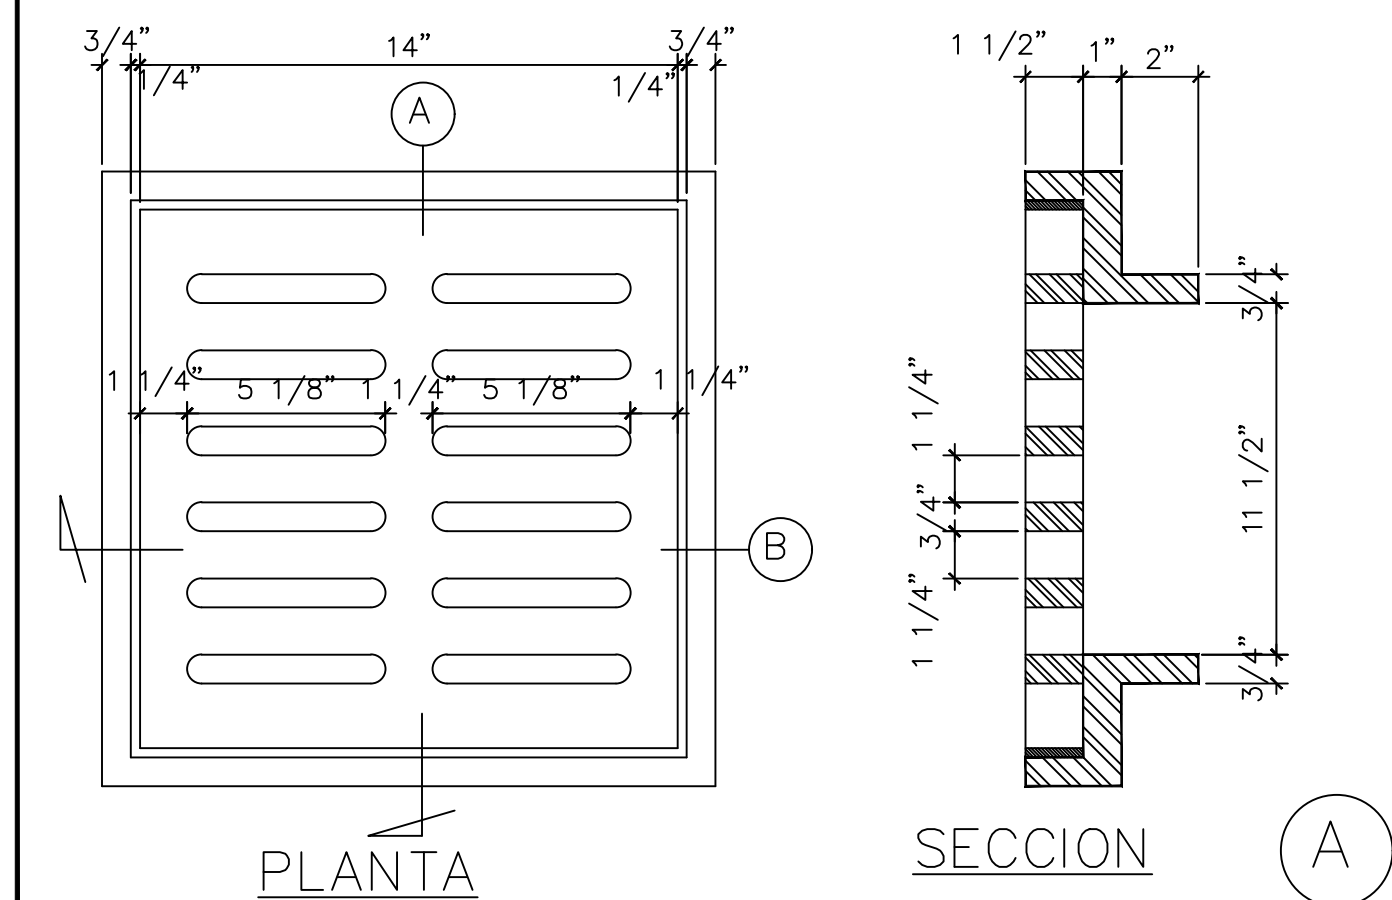


DET. MARCO Y PARRILLA TIPO PESADO 14"x14"
SIN ESCALA * UBICADO EN ESTACIONAMIENTO EN NIV.-250

DESGLOSE DE AREAS	
DESCRIPCION	AREA(M2)
NIVEL 000	
AREA CERRADA	
AREA CERRADA DE LOCAS	487.32MTS2
ESCALERA	5.85MTS2
GENERADOR	10.16MTS2
CTO. DE BOMBAS	12.83MTS2
CTO. ELECTRICO	7.76MTS2
AREA CERRADA TOTAL EN NIVEL 000	523.92MTS2
AREA ABIERTA	703.70MTS2
NIVEL 100	
AREA CERRADA	
AREA APARTAMENTO	430.32TS2
AREA ABIERTA	155.78MTS2
AREA CERRADA TOTAL	
AREA ABIERTA TOTAL	859.48 MTS2
AREA TOTAL DE CONSTRUCCION	1,813.72 MTS2


CUADRO DE COORDENADAS
TANQUE SÉPTICO

PUNTO	NORTE	ESTE
△ A	1,004,097.8520	664,002.2753
△ B	1,004,099.7274	663,999.4393
△ C	1,004,117.5323	664,011.2136
△ D	1,004,115.6569	664,014.0496


AREA DE TANQUE SÉPTICO=72.58MTS2

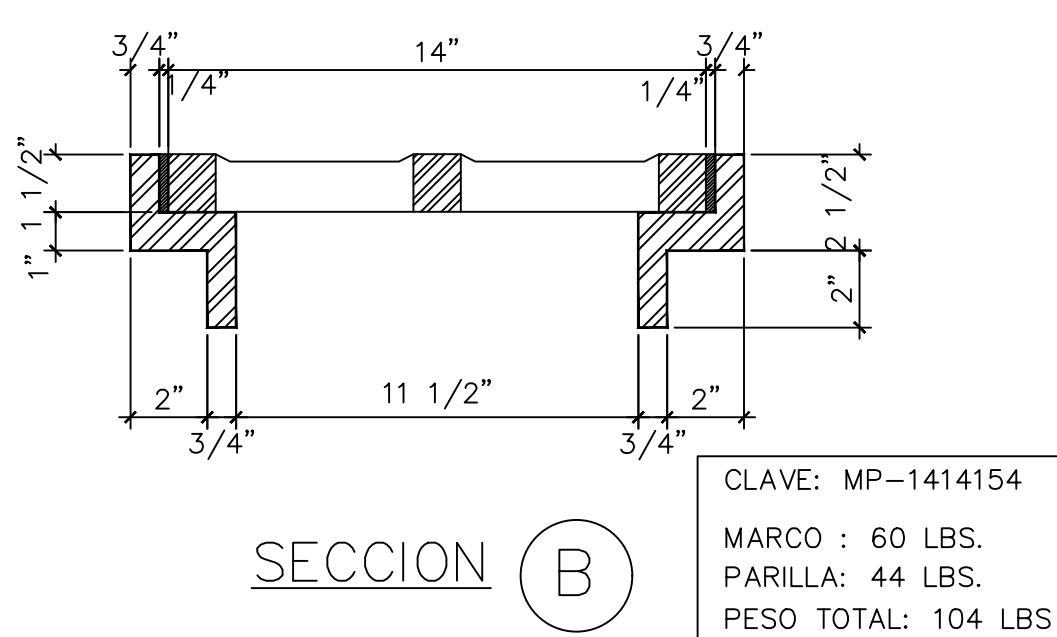


SECCION B
CLAVE: MP-1414154
MARCO : 60 LBS.
PARRILLA: 44 LBS.
PESO TOTAL: 104 LBS

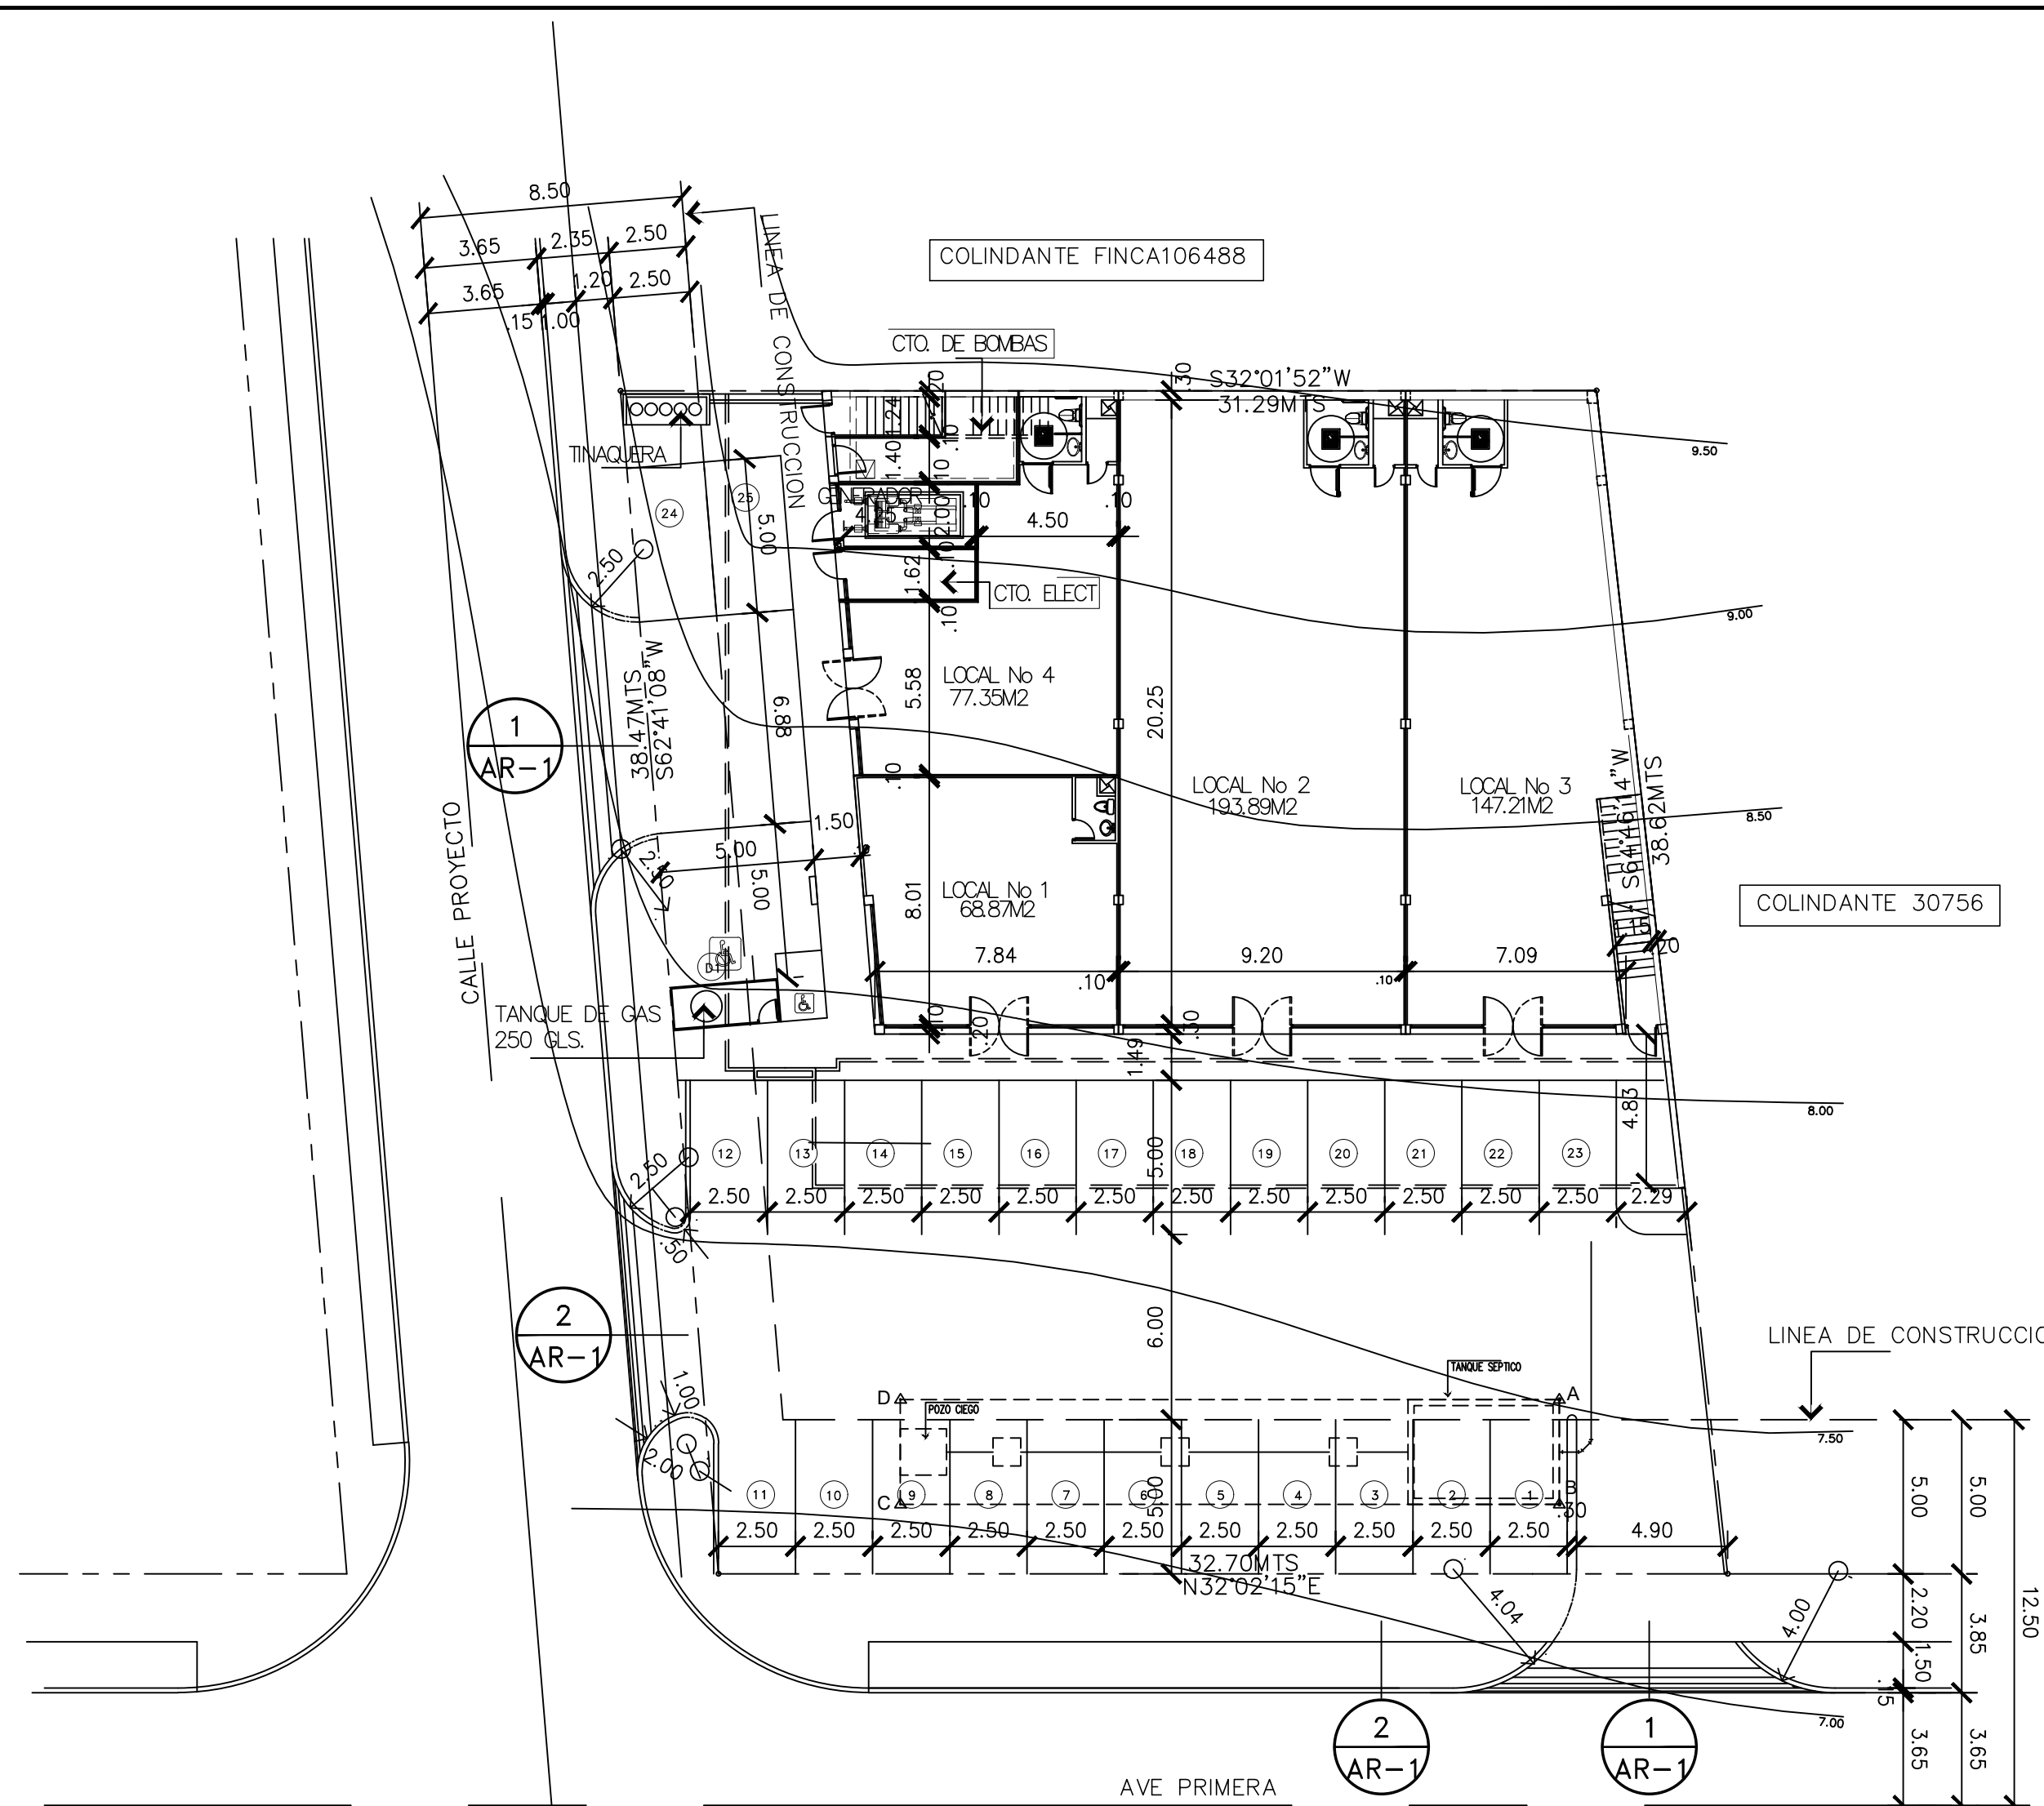

LOCALIZACION GENERAL
ESC: 1:200

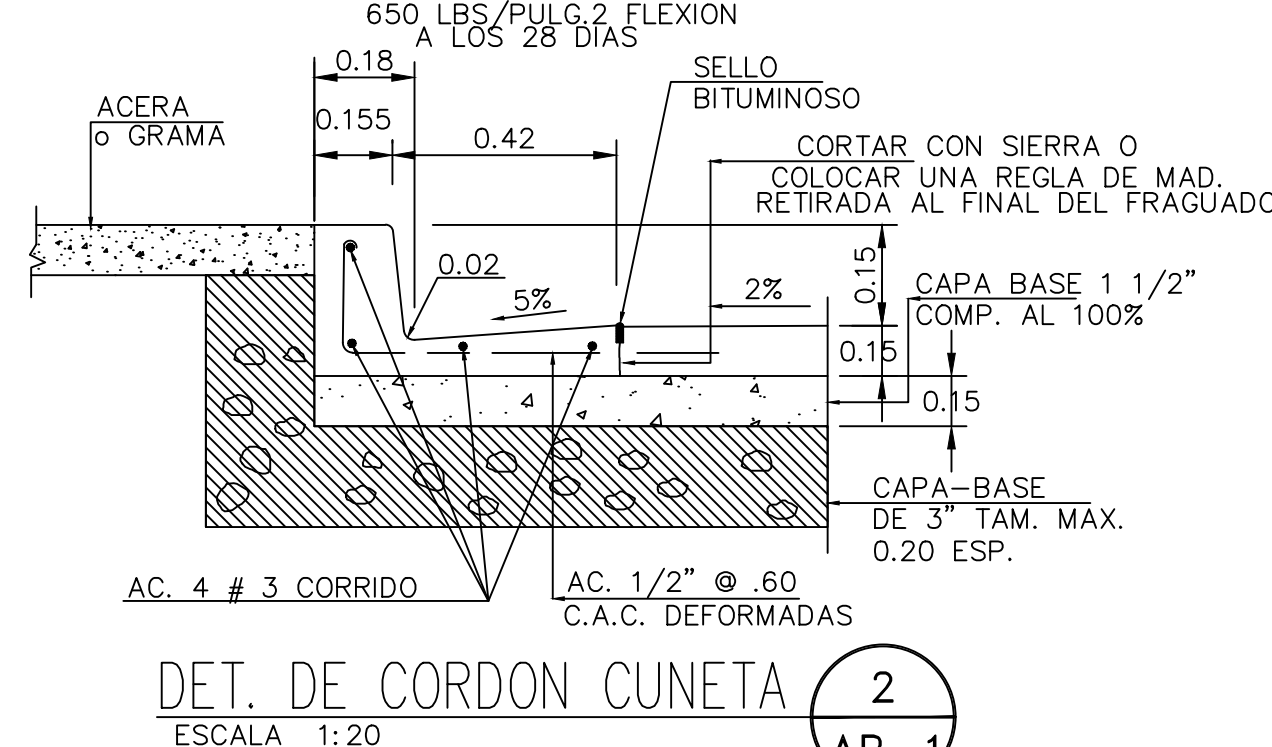

DET. DE CORDON CUNETA
ESCALA 1:20

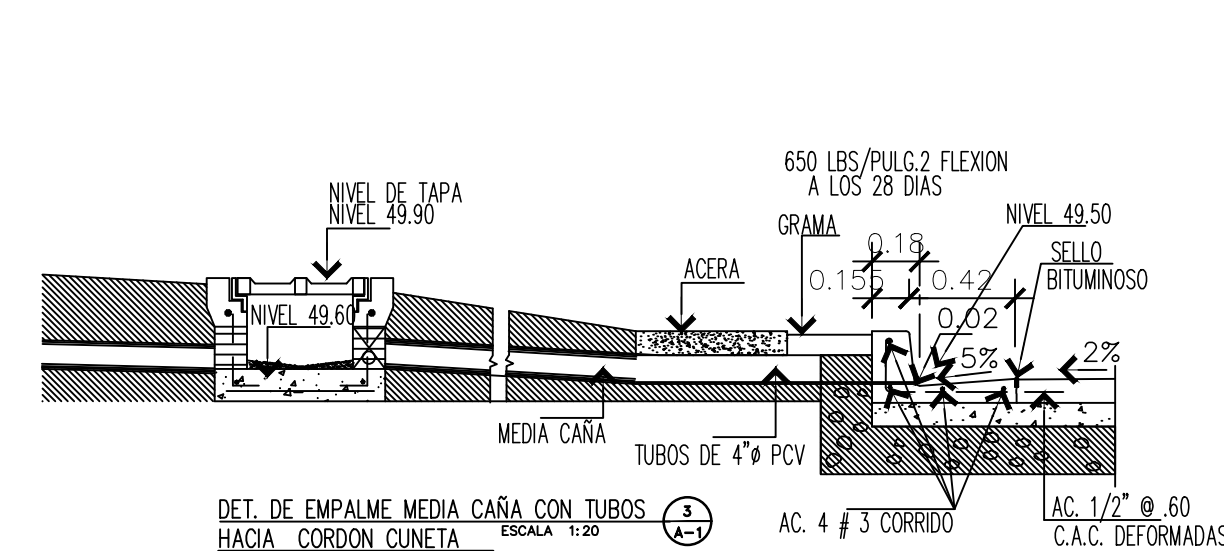

DET. DE EMPALME MEDIA CAÑA CON TUBOS
HACIA CORDON CUNETA
ESCALA 1:20

DATOS DE PROYECTO

AREA DEL LOTE	1,233.09M2
FOLIO REAL No	30218648
CODIGO DE UBICACION	8723
ZONIFICACION	1R4

AREA CERRADA DE LOCALES 498.62MTS /35 MTS DE LOCAL=14.25 ESTACIONAMIENTOS
ESTACIONAMIENTOS PARA LOCALES COMERCIALES= 14
ESTACIONAMIENTOS DE CARGA=1
ESTACIONAMIENTOS DE APARTAMENTOS=8
ESTACIONAMIENTOS DE DISCAPACITADO=1
TOTAL CANTIDAD DE ESTACIONAMIENTOS EN EL PROYECTO=26

REPRESENTANTE LEGAL Sra. XIULI LU de ZOU

CEDULA: _____

FIRMA: _____

GILBERTO TORIBIO CHACON
ARQUITECTO
Lic. No. 93-001-049
FIRMA
LEY 15 DEL 26 DE ENERO DE 1959
JUNTA TECNICA DE INGENIERIA Y ARQUITECTURA



GILBERTO TORIBIO CHACON
ARQUITECTO

PROYECTO LOCALES COMERCIALES Y RESIDENCIAL
PROPIEDAD DE LA Sra. XIULI LU de ZOU

UBICADO EN LA AVE. PRIMERA Y CALLE EL PROYECTO, CORREGIMIENTO ERNESTO
CORDOBA, DISTRITO DE PANAMA, REP. DE P.M.A.

DIR. OBRAS Y CONSTRUCCIONES MUNICIPALES

REPRESENTANTE LEGAL

FIRMA CEDULA

REVISO ARQ. GILBERTO TORIBIO HOJA No.

DIBUJO S.A.G.A. AR-1

FECHA ABRIL 2021

ARCHIVO No.

LOCALIZACION HOJA No. 1 DE 4