
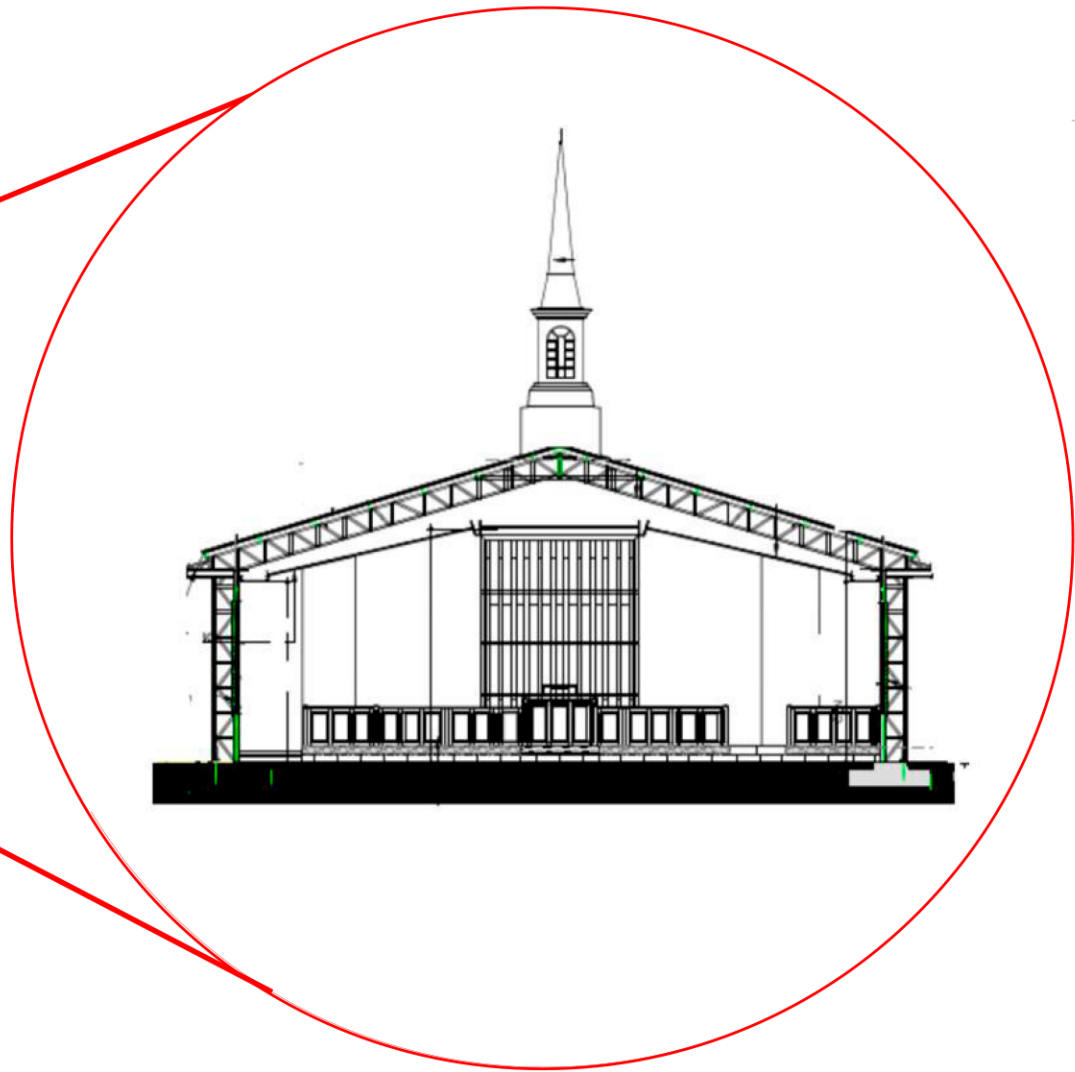


REPUBLICA DE PANAMA
PROVINCIA DE PANAMA OESTE
DISTRITO DE ARRAIJÁN
CORREGIMIENTO DE VISTA ALEGRE
LUGAR VACAMONTE
MAPA LOCALIZACION REGIONAL
“CONSTRUCCION EDIFICIO CAPILLA VISTA ALEGRE”.

- OBSERVACIONES
1. EL LEVANTAMIENTO DE REALIZÓ MEDIANTE UN GPS DIFERENCIAL LEICA, MODELO SR530
 2. SISTEMA DE PROYECCIÓN: UTM, DATUM: WGS-84, ZONA UTM:17N
 3. NORTE: DE CUADRÍCULA
 4. DISTANCIAS EN METROS Y ANGULOS EN GRADOS

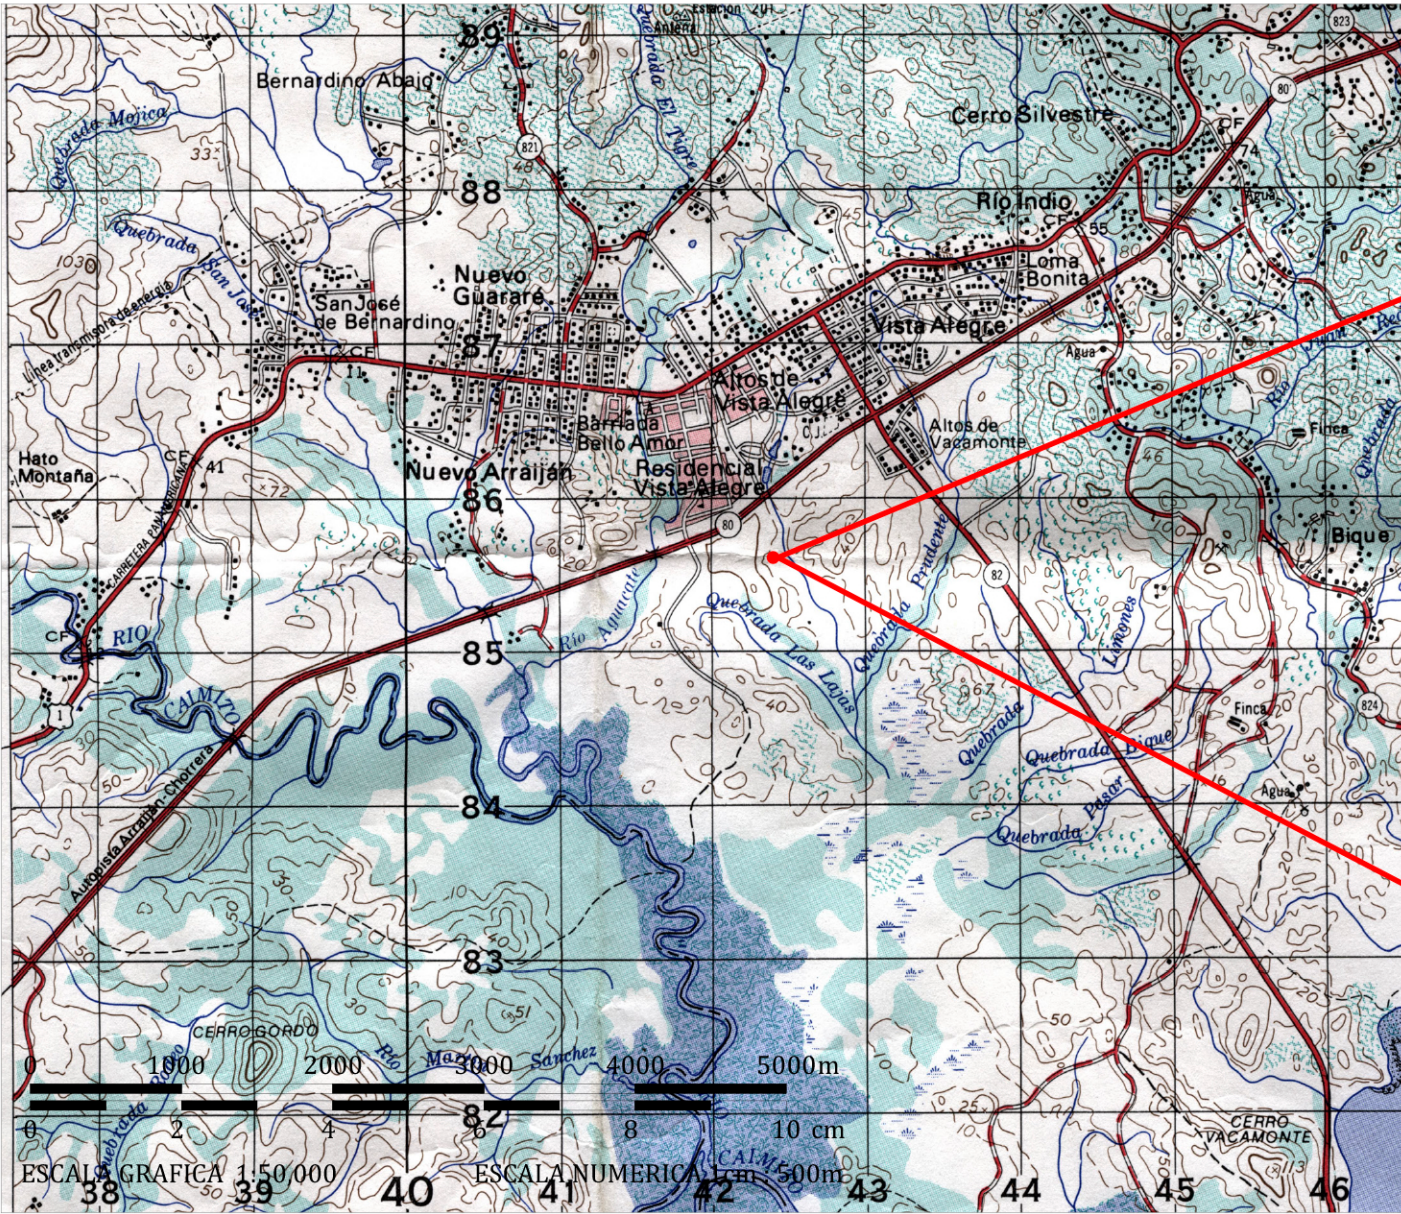

Puntos	Este	Norte
1	642447.248	985723.320
2	642370.766	985732.966
3	642365.190	985728.700
4	642347.743	985604.207
5	642429.013	985592.796