




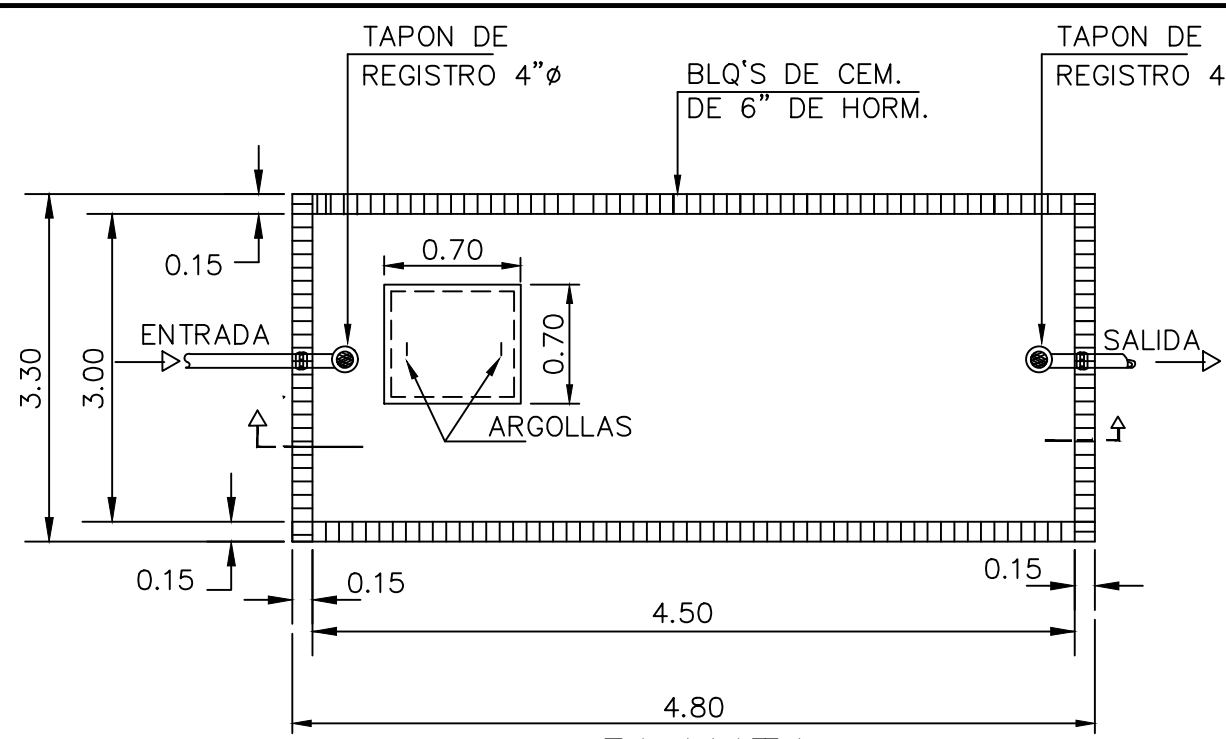


PLANTA
SIN ESCALA

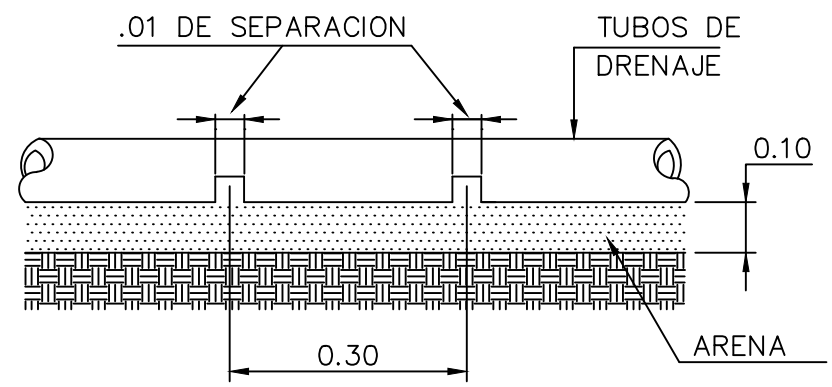

DETALLE DE COLOCACION DE
LOS TUBOS DE DRENAJE

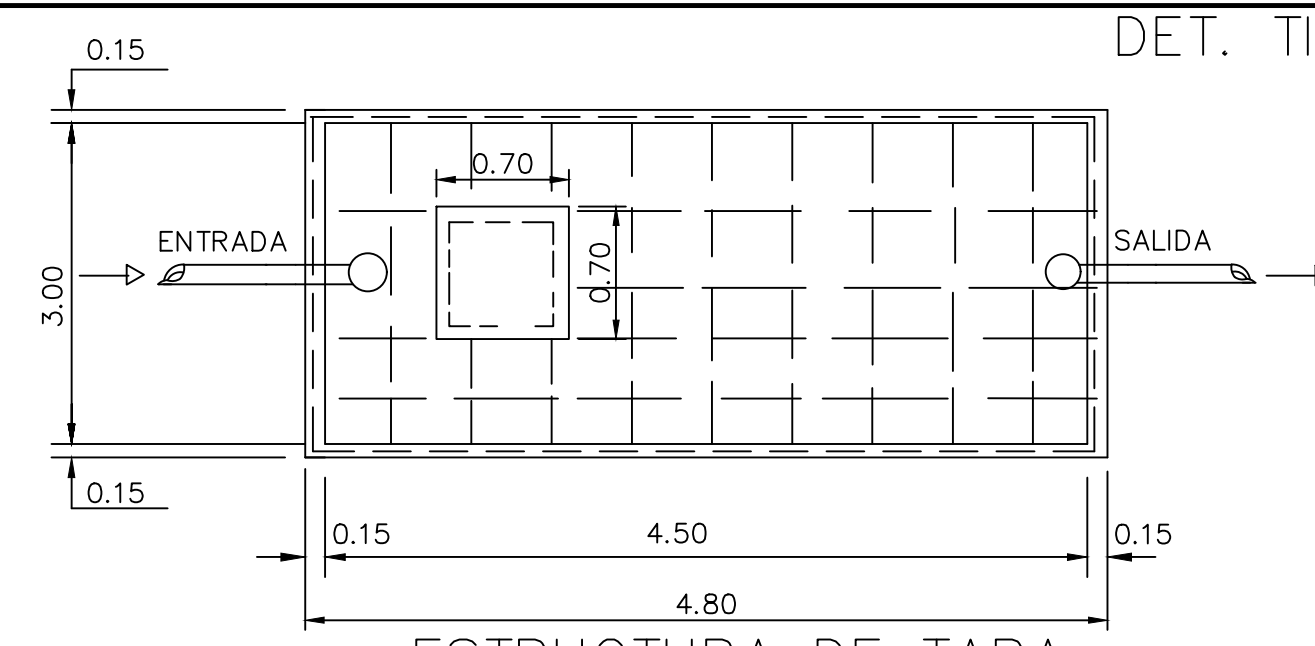


ESTRUCTURA DE TAPA
SIN ESCALA

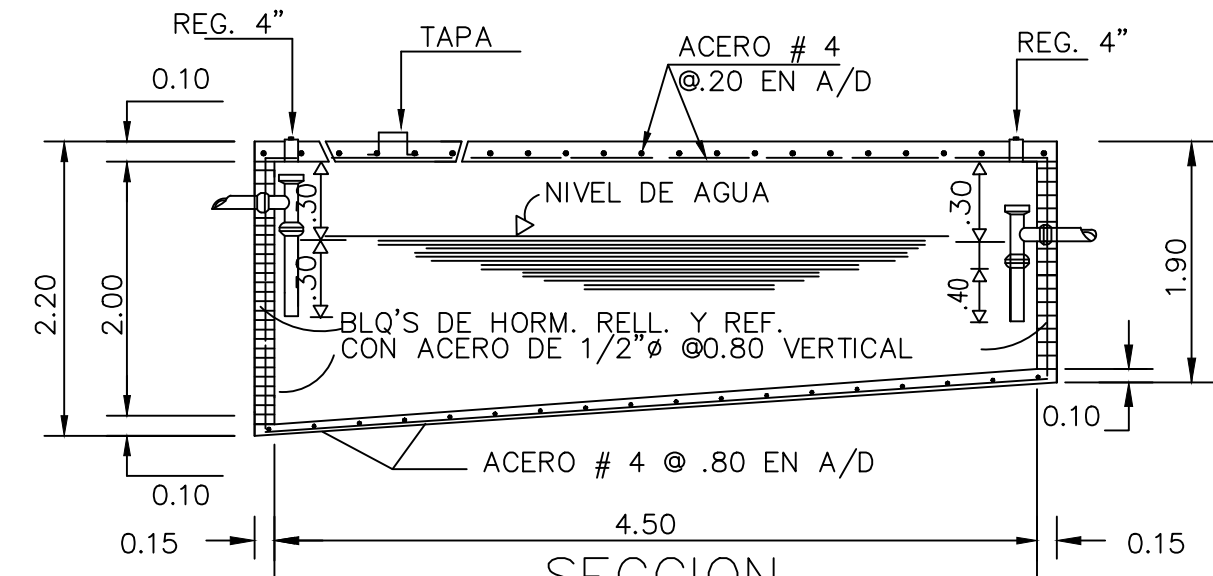


SECCION
SIN ESCALA

DET. TIPICO DE TANQUE SEPTICO

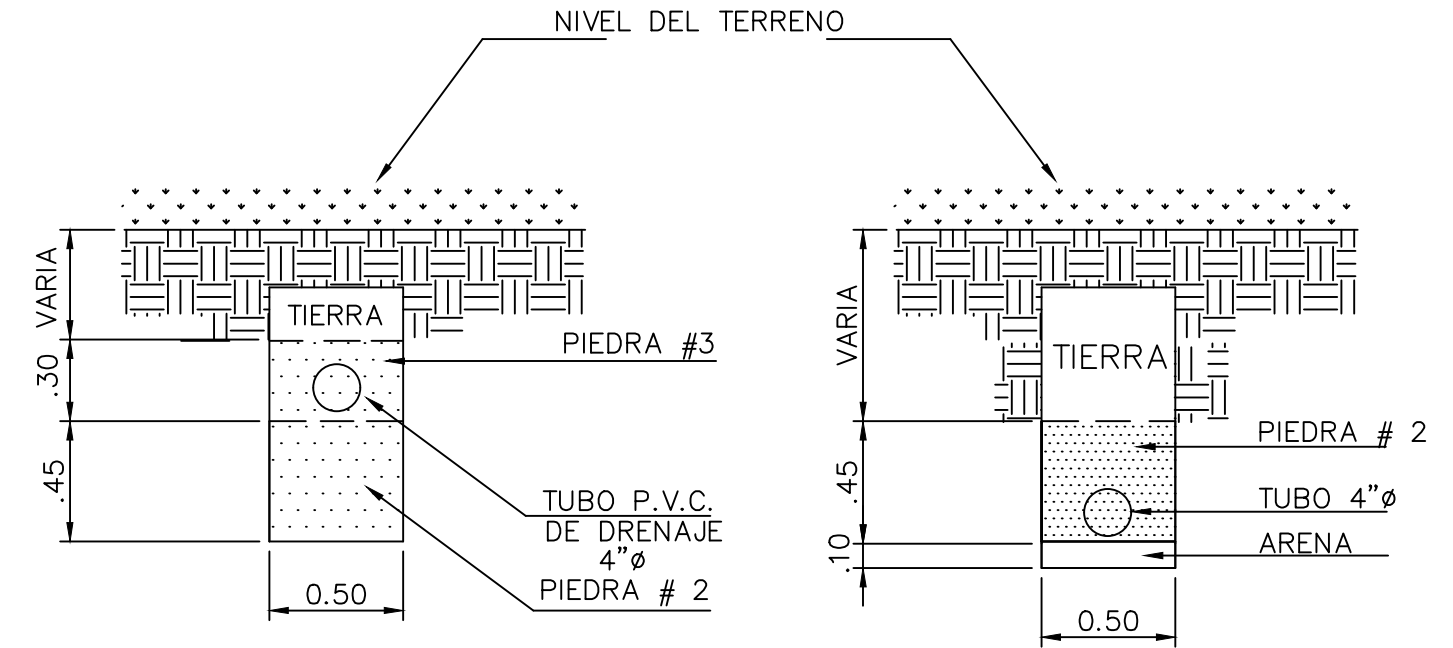


SECC. "A" - "A" SECC. "B" - "B"
PENDIENTE DE TUBERIA 1/2 %

LEYENDA	
---	LINEA DE AGUA POTABLE
---	LINEA DE AGUA CALIENTE
---	SISTEMA DE DISTRIBUCION DE AGUAS SERVIDAS
---	SISTEMA DE DISTRIBUCION DE GAS

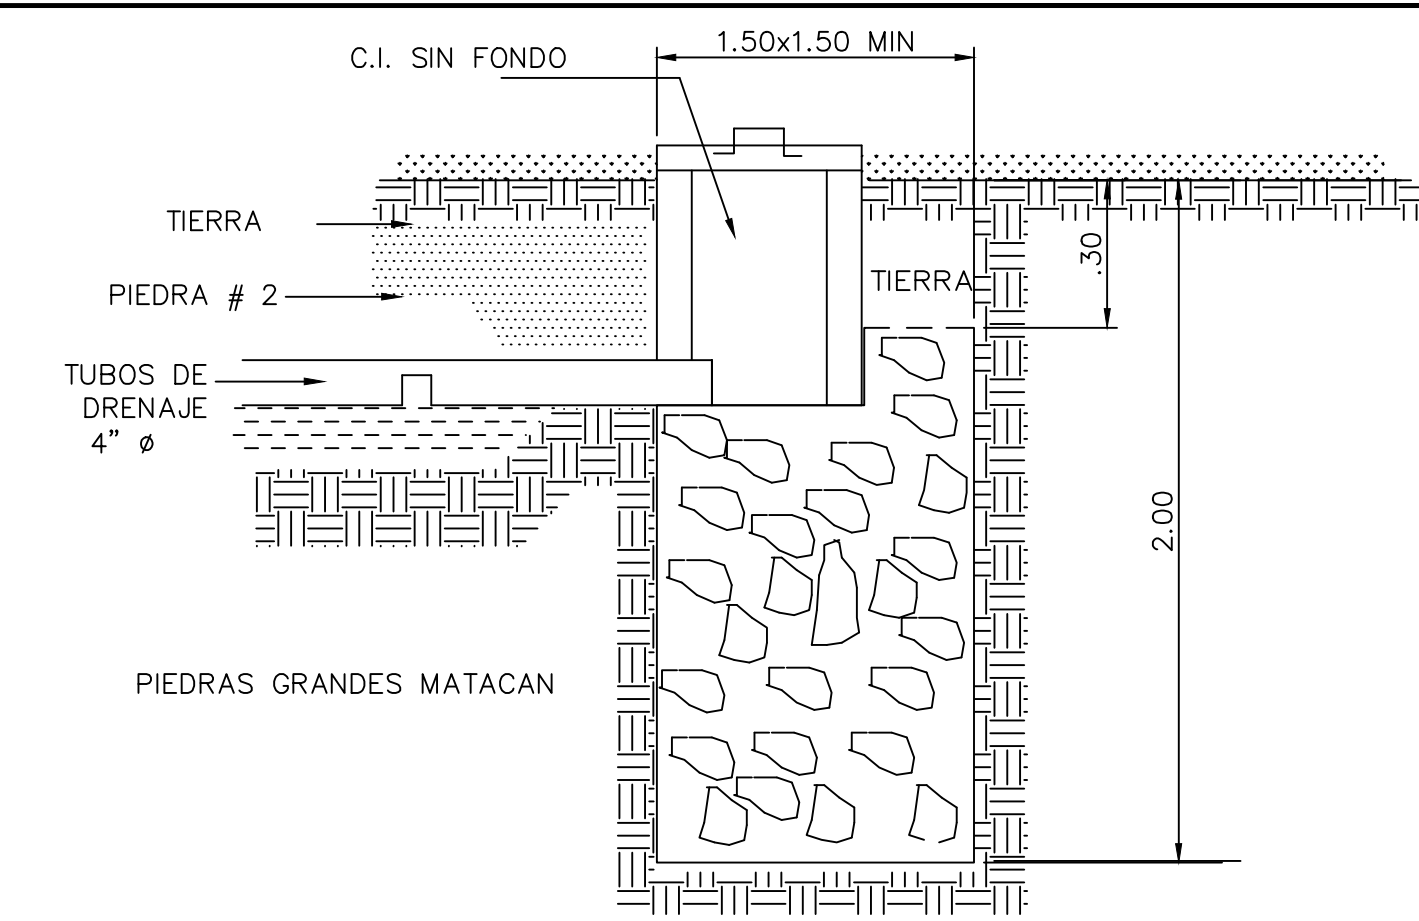

DETALLE DE SUMIDERO

CALCULADO PARA: CONTRIBUCION MEDIA DE AGUAS SERVIDAS 180/LTS/PER/DIA
CONTRIBUCION MEDIA DE LODOS.....45/LTS/PER/AYEAR
PERIODO DE RETENCION.....24 HORAS
PERIODO DE LIMPIEZA.....2 YEARS

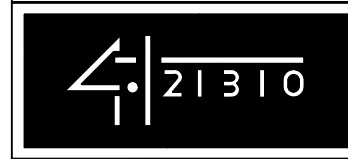

GILBERTO TORIBIO CHACON
ARQUITECTO

PROYECTO LOCALES COMERCIALES Y RESIDENCIAL
PROPIEDAD DE LA Sra. XIULI LU de ZOU

UBICADO EN LA AVE. PRIMERA Y CALLE EL PROYECTO, CORREGIMIENTO ERNESTO CORDOBA, DISTRITO DE PANAMA, REP. DE P.M.A.

DIR. OBRAS Y CONSTRUCCIONES MUNICIPALES

REPRESENTANTE LEGAL

FIRMA CEDULA

REVISO	ARQ. GILBERTO TORIBIO	HOJA No.
DIBUJO	S.A.G.A	
FECHA	ABRIL 2021	
ARCHIVO No.		