


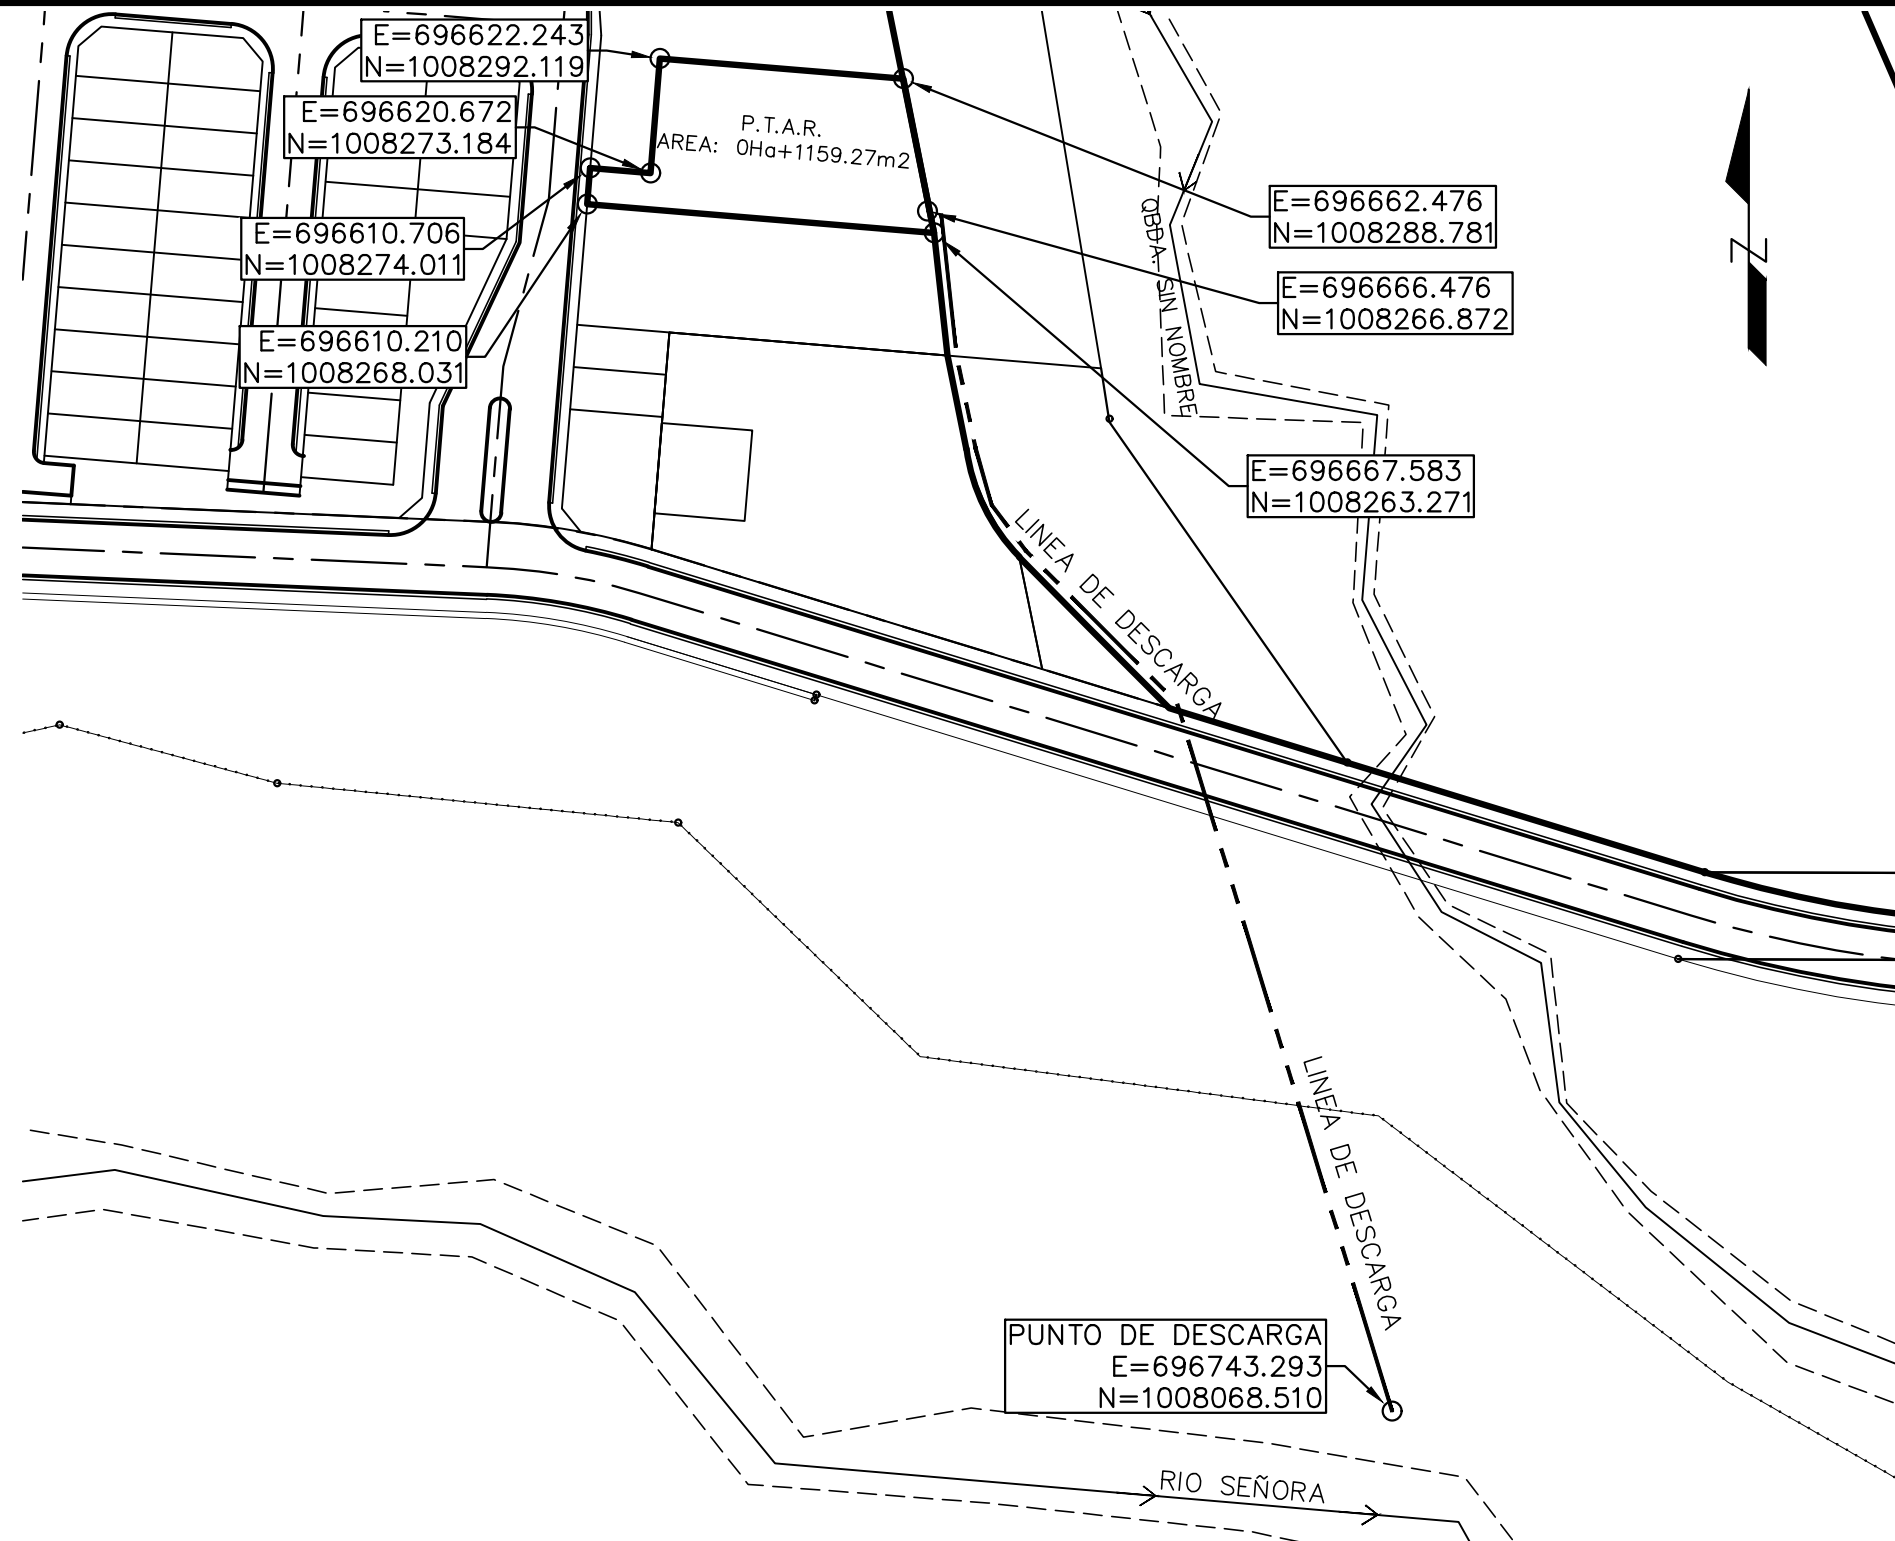

PLANTA DE COORDENADAS DE PLANTA DE TRATAMIENTO

ESC. 1:1250
DATUM WGS-84

PROYECTO
MADEROS DEL CAMPO ETAPA 1

CONTENIDO

COORDENADAS DE AREA DE PLANTA DE TRATAMIENTO
DATUM WGS-84