



ELEVACION LATERAL DERECHA

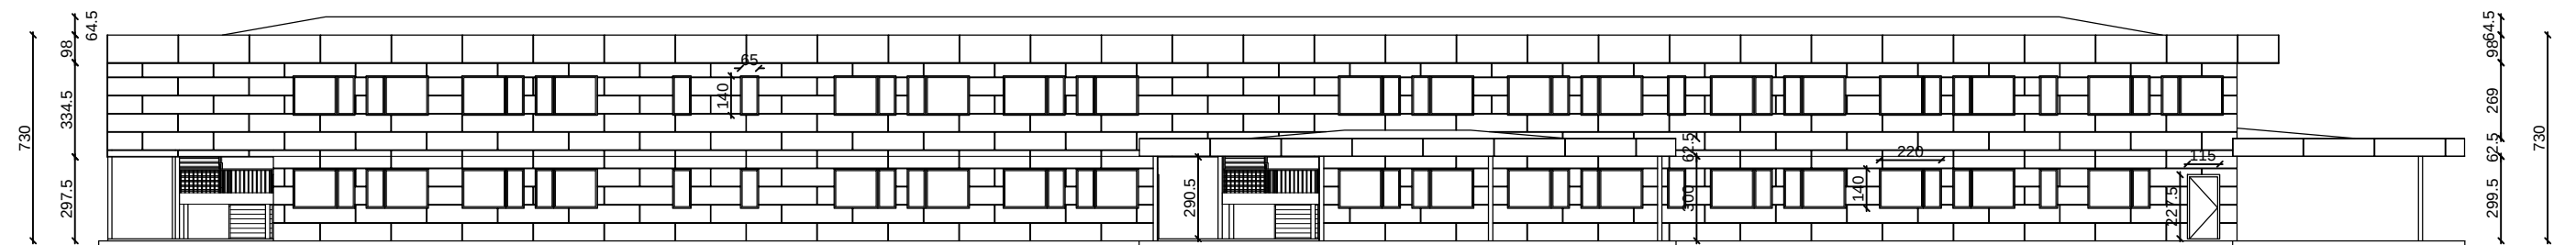

ELEVACION LATERAL IZQUIERDA

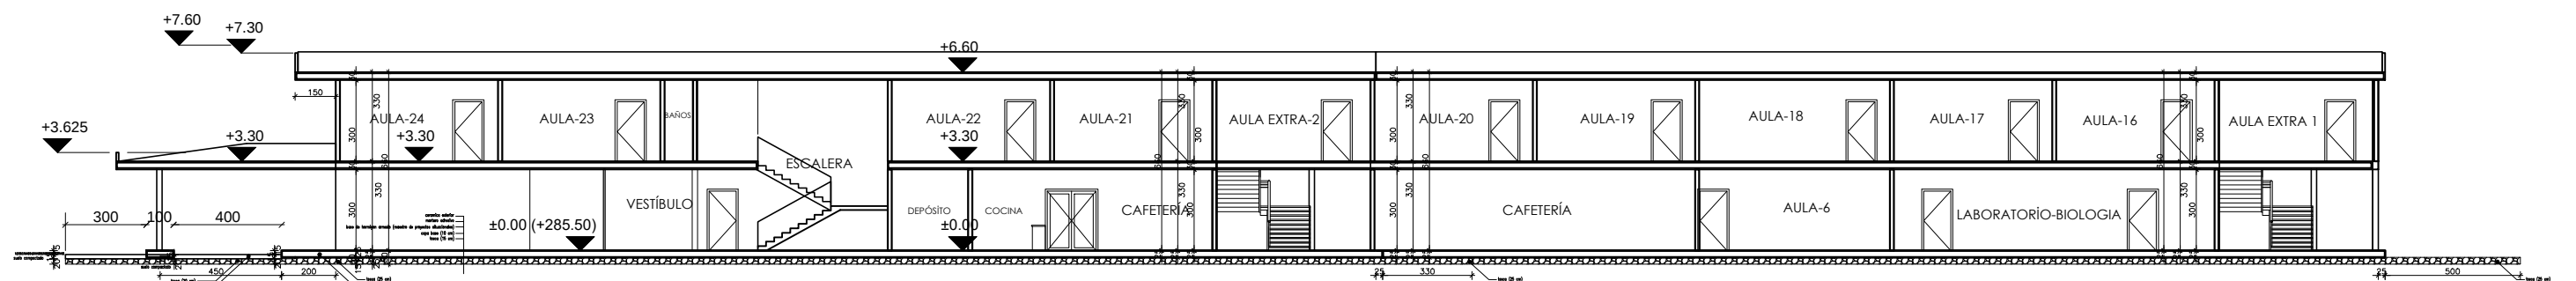

SECCION A-A'