



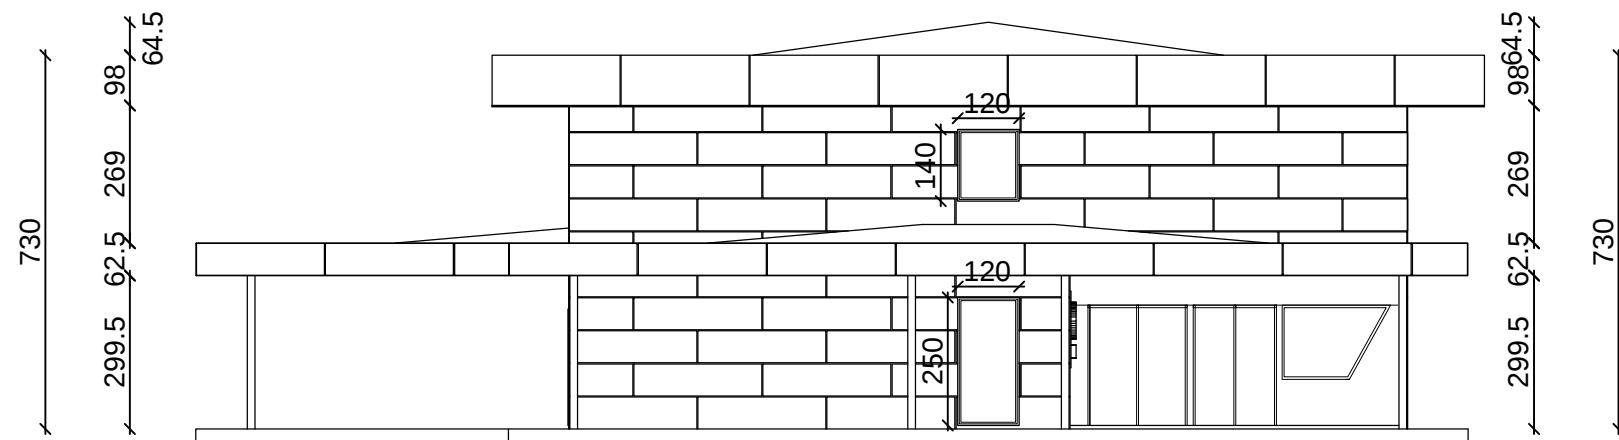

ELEVACION FRONTAL

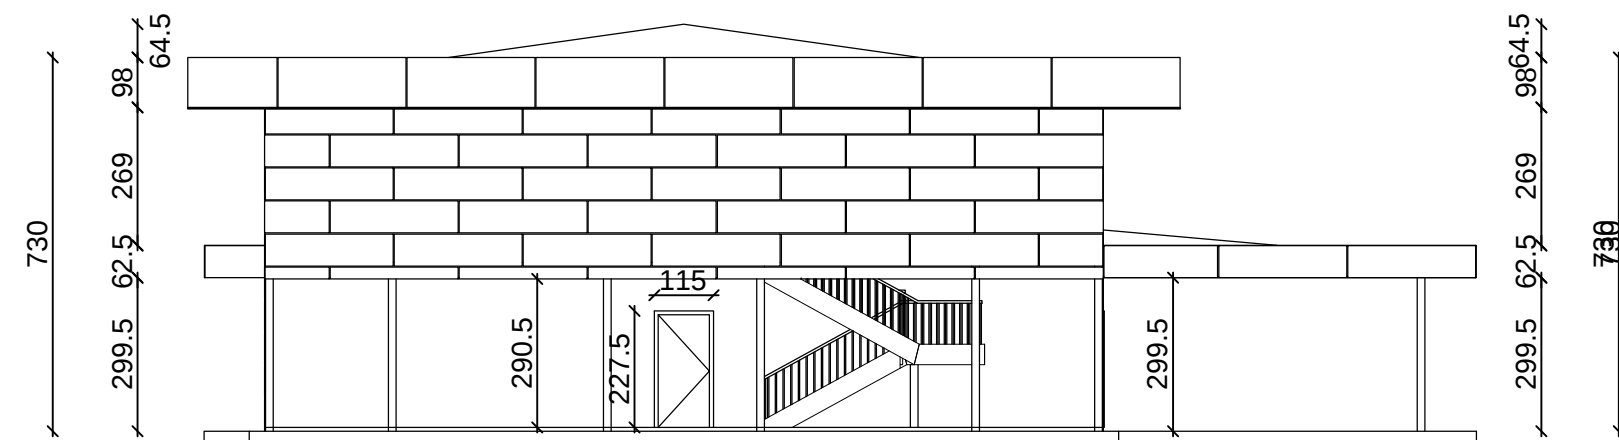

ELEVACION POSTERIOR