

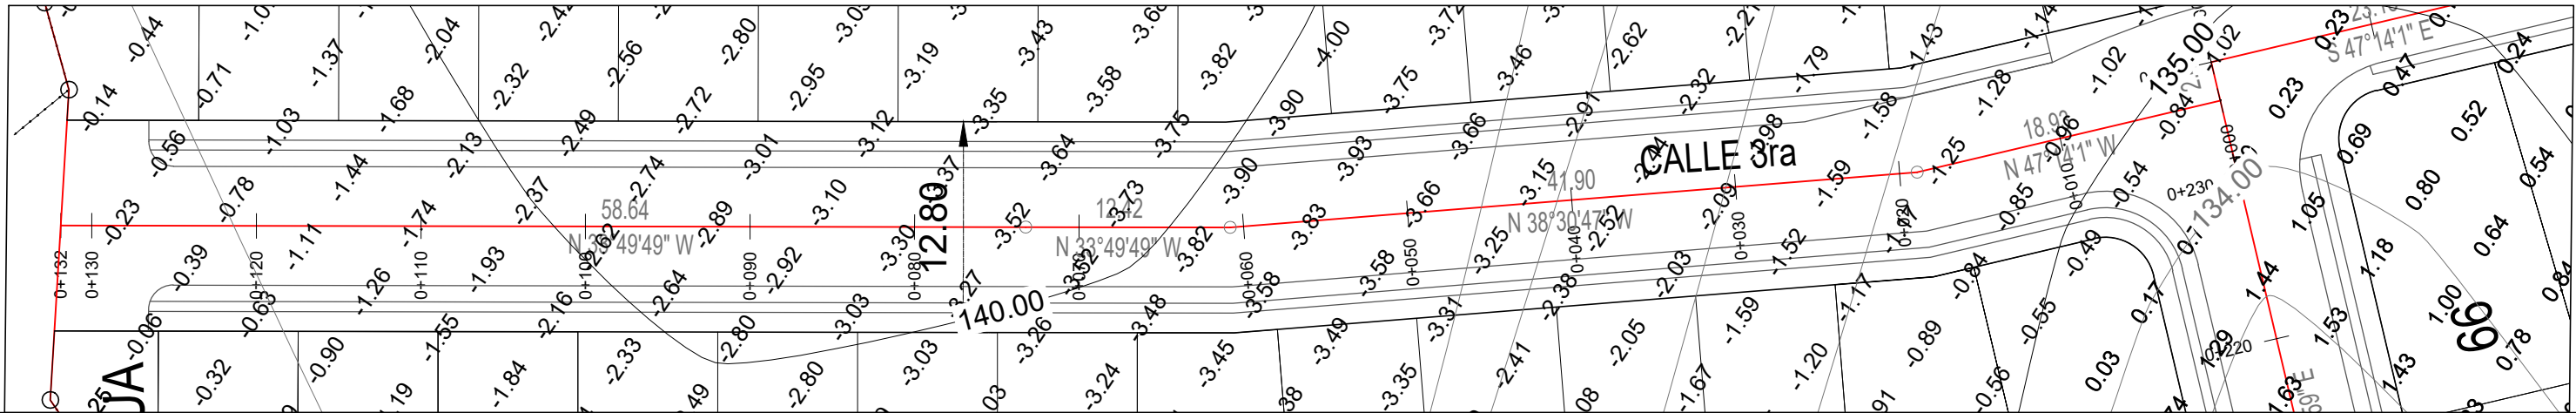



PROYECTO COLINAS DE VILLA GRECIA

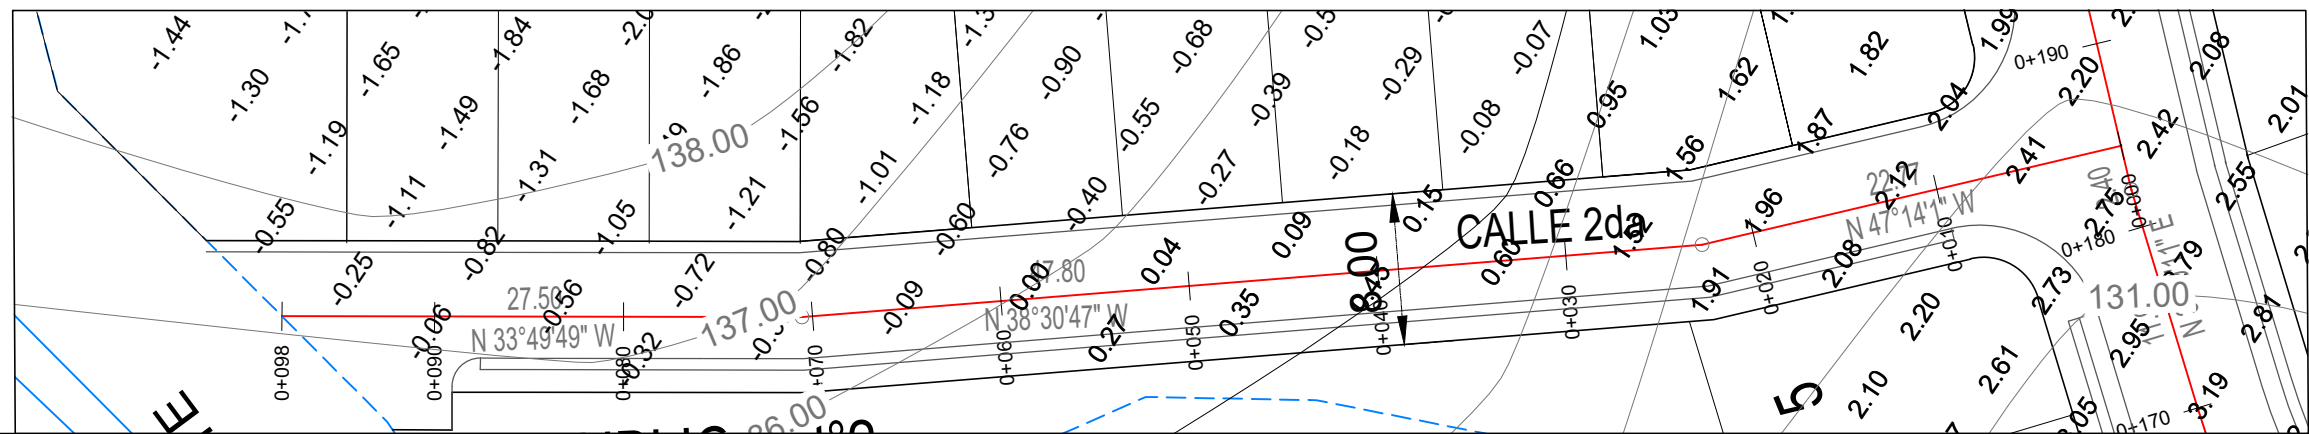

CALLE SEGUNDA PROFILE

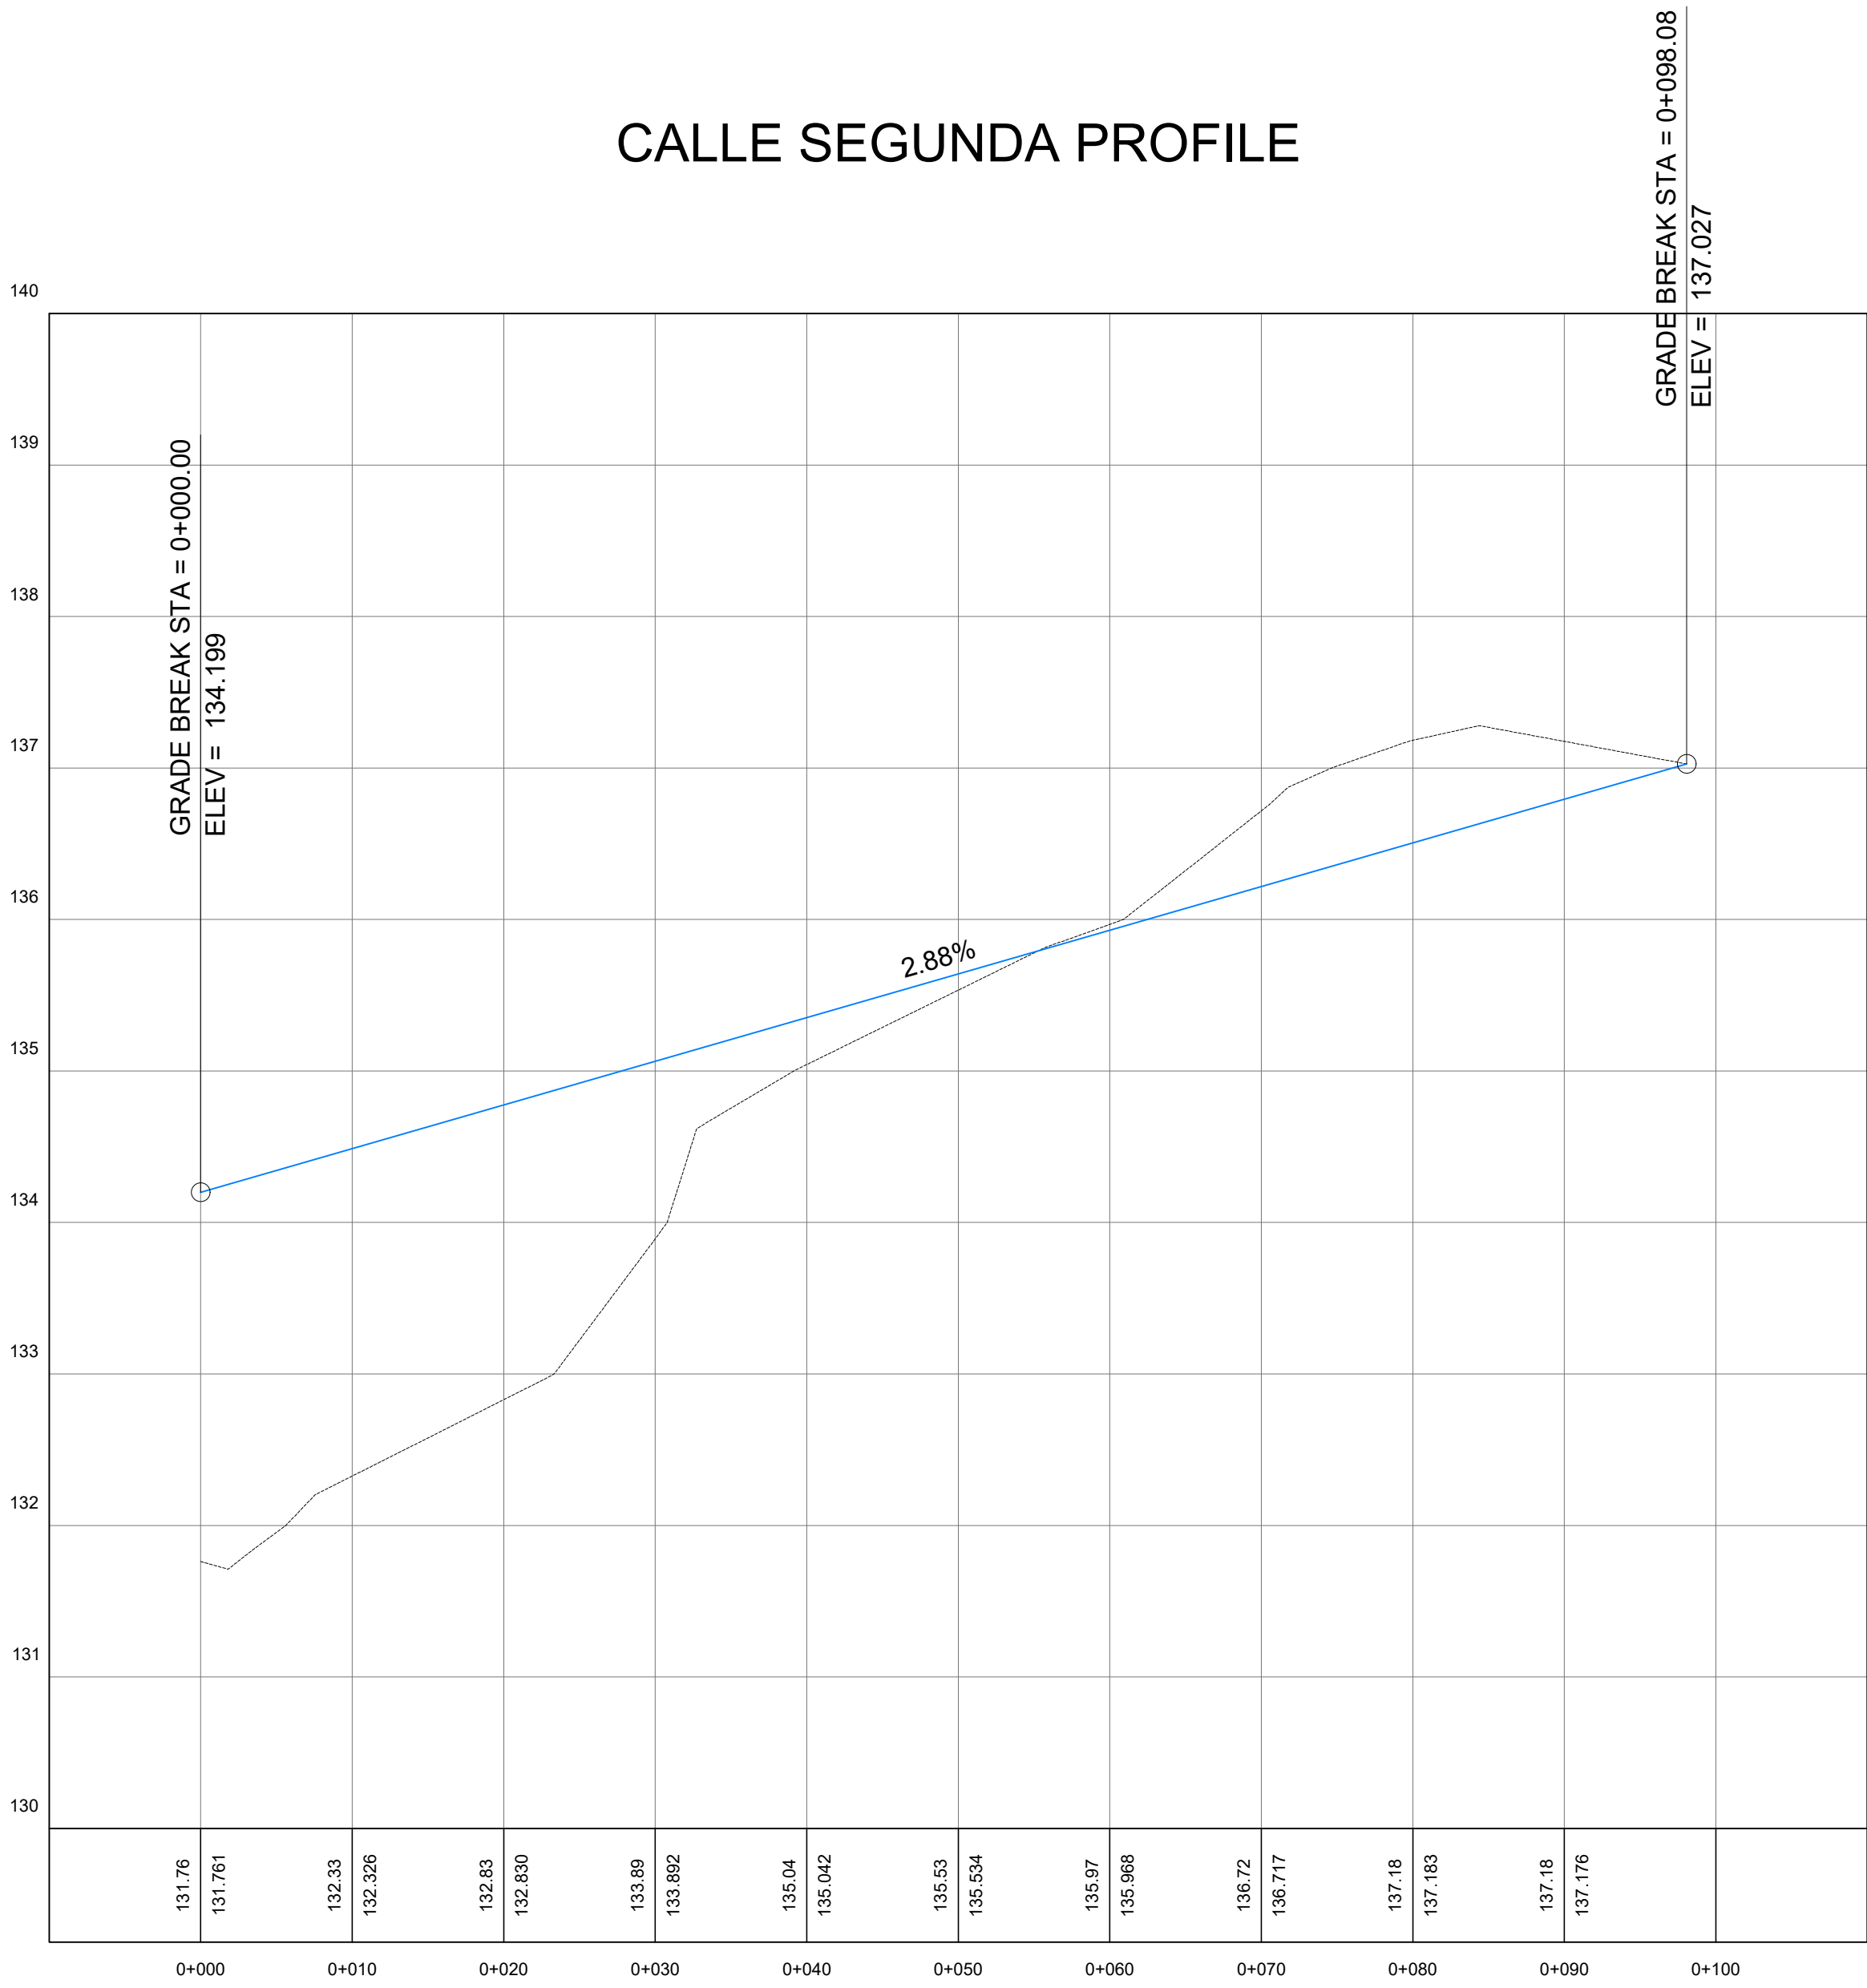

CALLE TERCERA PROFILE

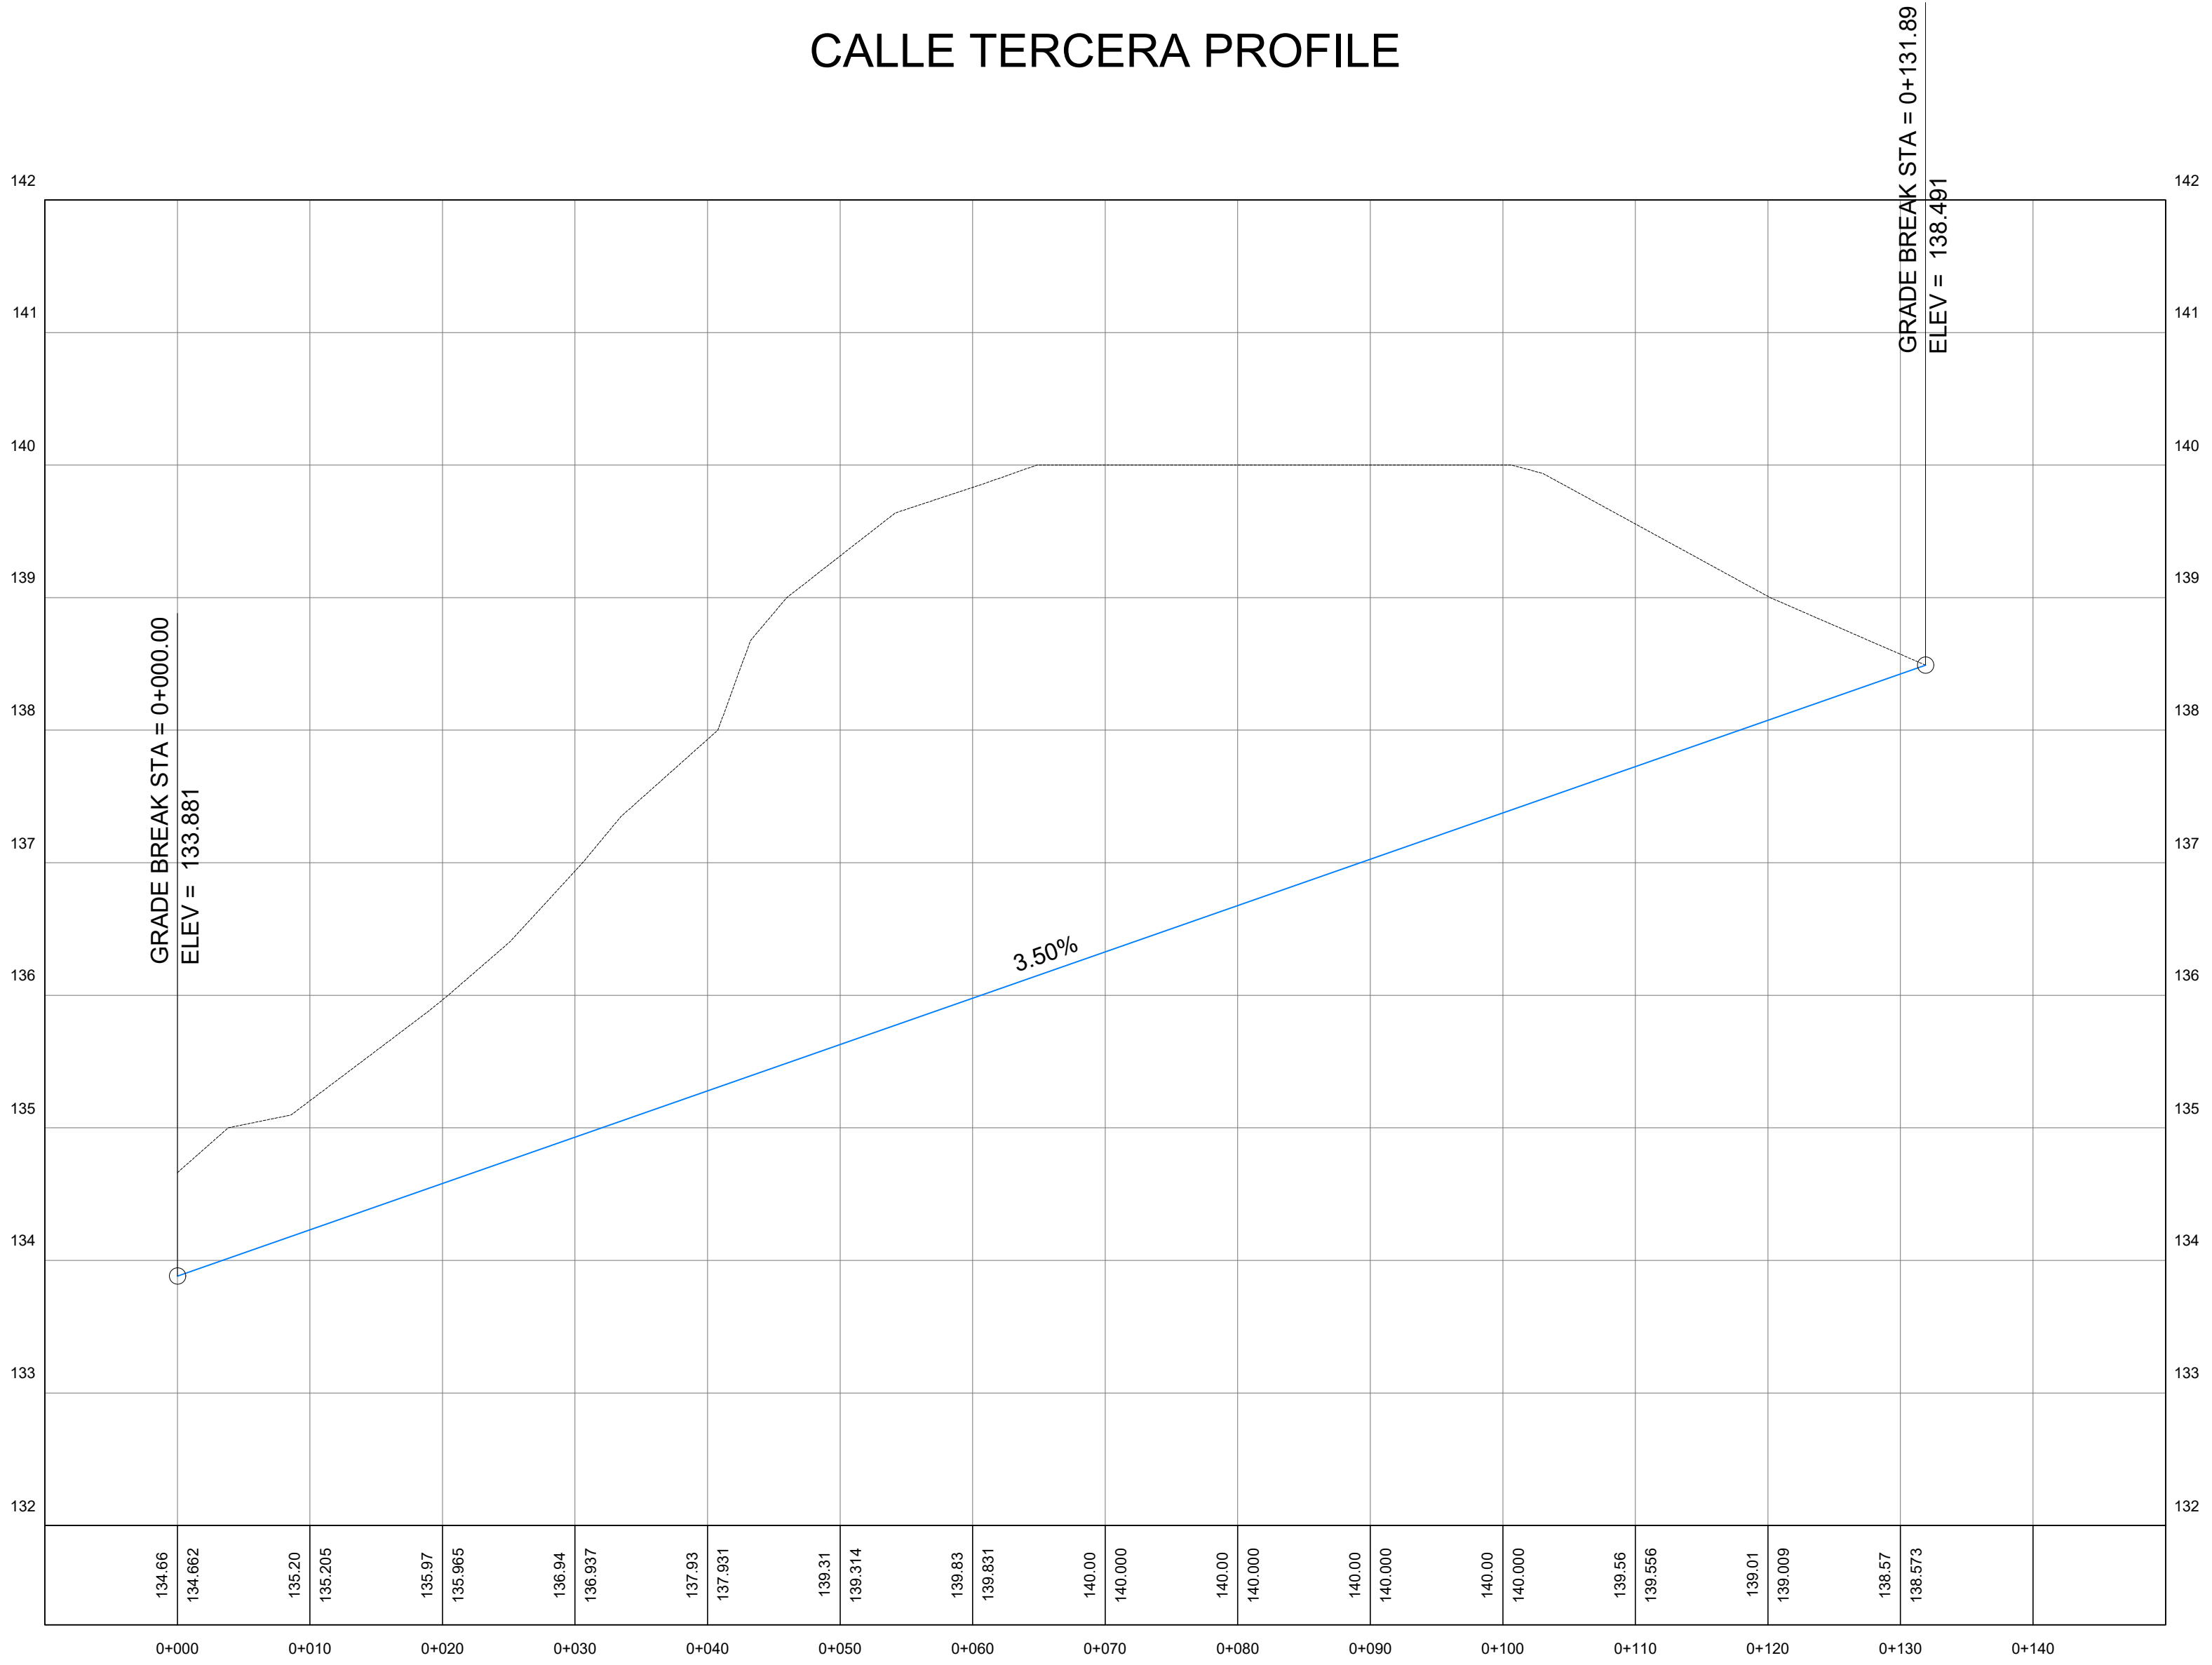

DIRECTOR DE OBRAS Y CONSTRUCCIONES MUNICIPALES

PROPIETARIO:
JUAN SABAT KAFIE
C.I.P: E-8-82460

PROMOTOR:
IMJUSA,S.A.
PROYECTO:
COLINAS DE VILLA GRECIA
UBICACIÓN:
CORR.: LAS CUMBRES,
DISTR.:PANAMÁ, PROV.: PANAMÁ
SUPERFICIE: 3 HAS+2601.92 m²

CONTENIDO:
MOVIMIENTO_DE_TIERRA
FECHA:
SEPTIEMBRE 2021

DISEÑO: ECO Arquitectos
DIBUJO: ECO Arquitectos

PLANO:
MOV-01
HOJA
N° 01 DE 02

