



PROYECTO
COLINAS DE
VILLA GRECIA

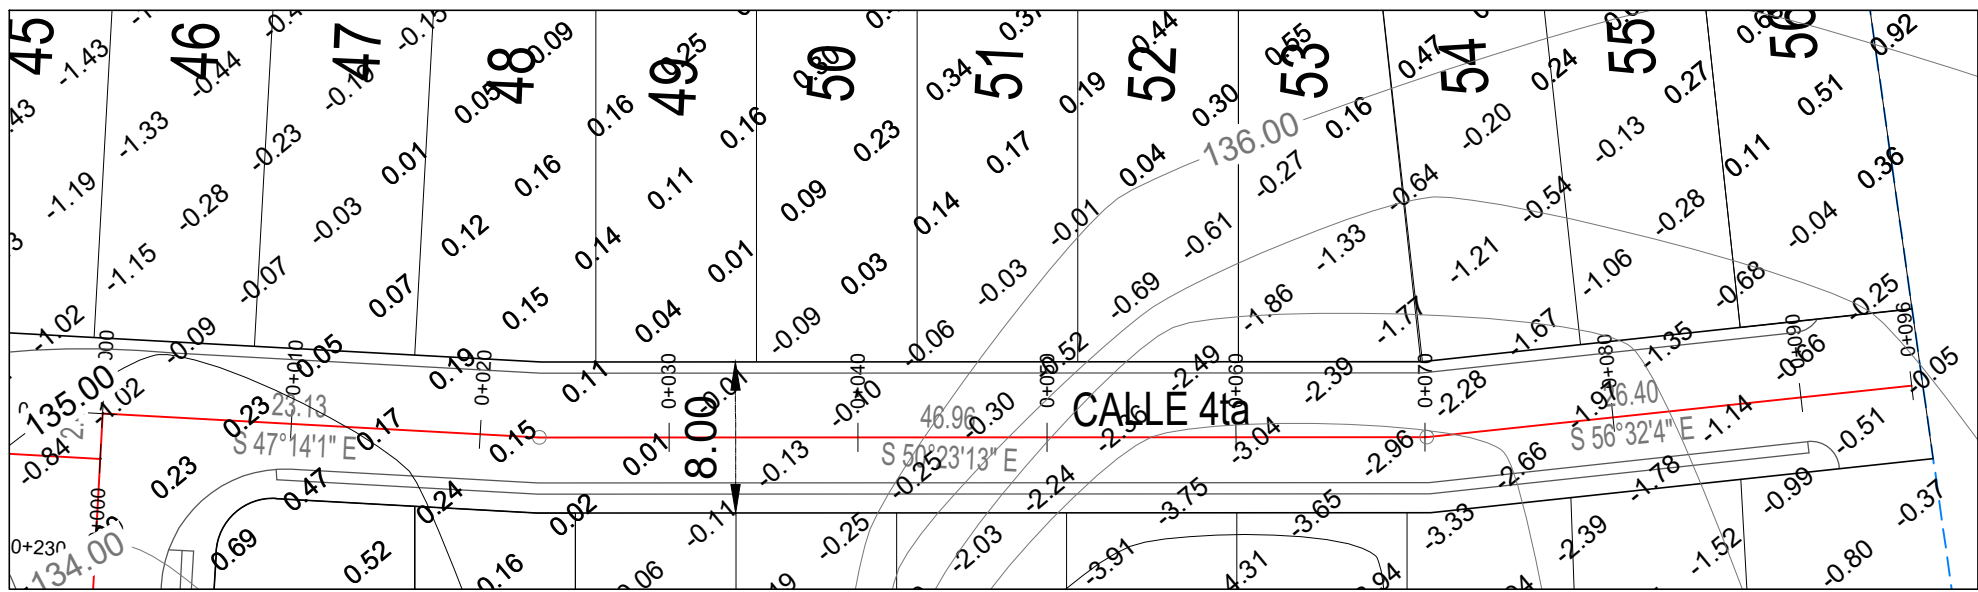

CALLE CUARTA PROFILE

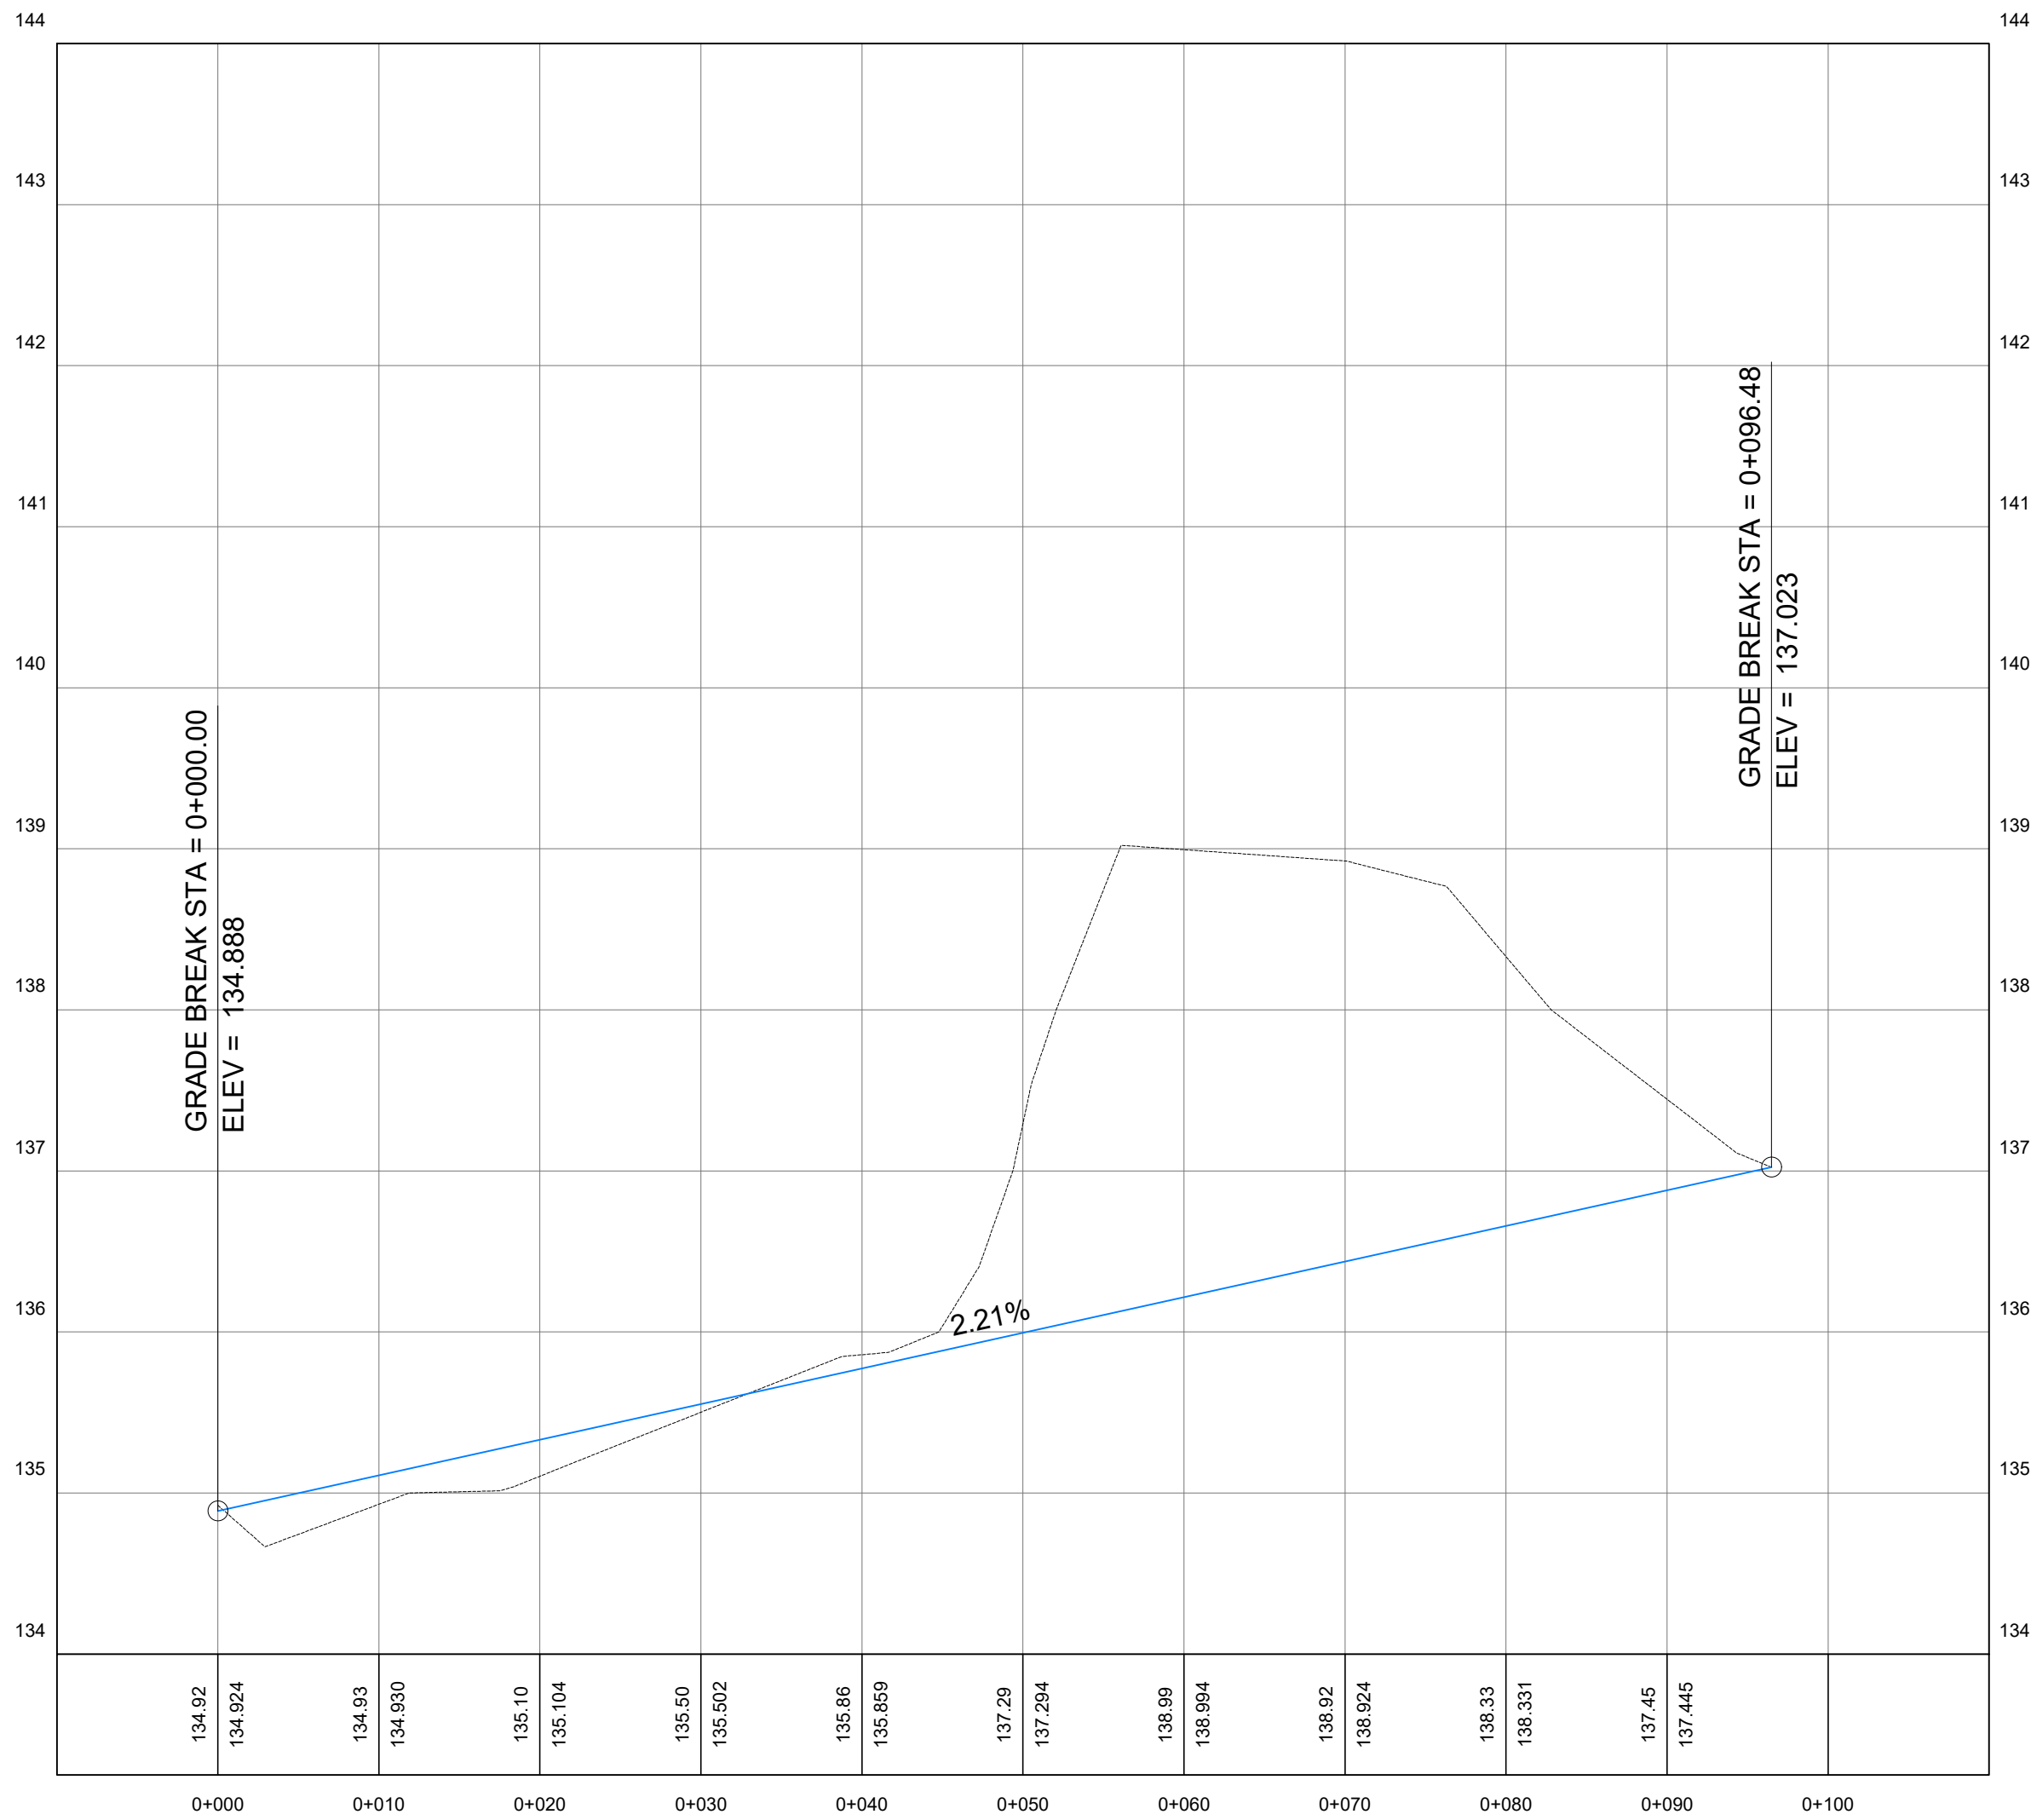

DIRECTOR DE OBRAS Y CONSTRUCCIONES MUNICIPALES

PROPIETARIO:
JUAN SABAT KAFIE
C.I.P: E-8-82460

PROMOTOR:
IMJUSA,S.A.
PROYECTO:
COLINAS DE VILLA GRECIA
UBICACIÓN:
CORR.: LAS CUMBRES,
DISTR.:PANAMÁ, PROV.: PANAMÁ
SUPERFICIE: 3 HAS+2601.92 m²

CONTENIDO:
MOVIMIENTO_DE_TIERRA
FECHA:
SEPRIEMBRE 2021

DISEÑO: ECO Arquitectos	PLANO: MOV-01
DIBUJO: ECO Arquitectos	HOJA N° 01 DE 02

