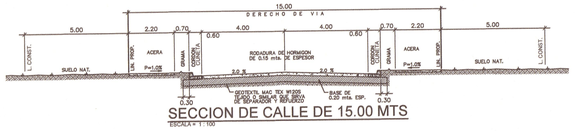

SECCION DE CALLE DE 15.00 MTS

ESCALA = 1 : 100

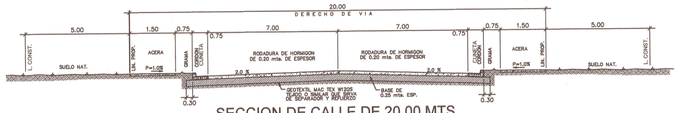

SECCION DE CALLE DE 20.00 MTS

ESCALA = 1 : 100

SECCION DE CALLE DE 25.00 MTS

ESCALA = 1 : 100

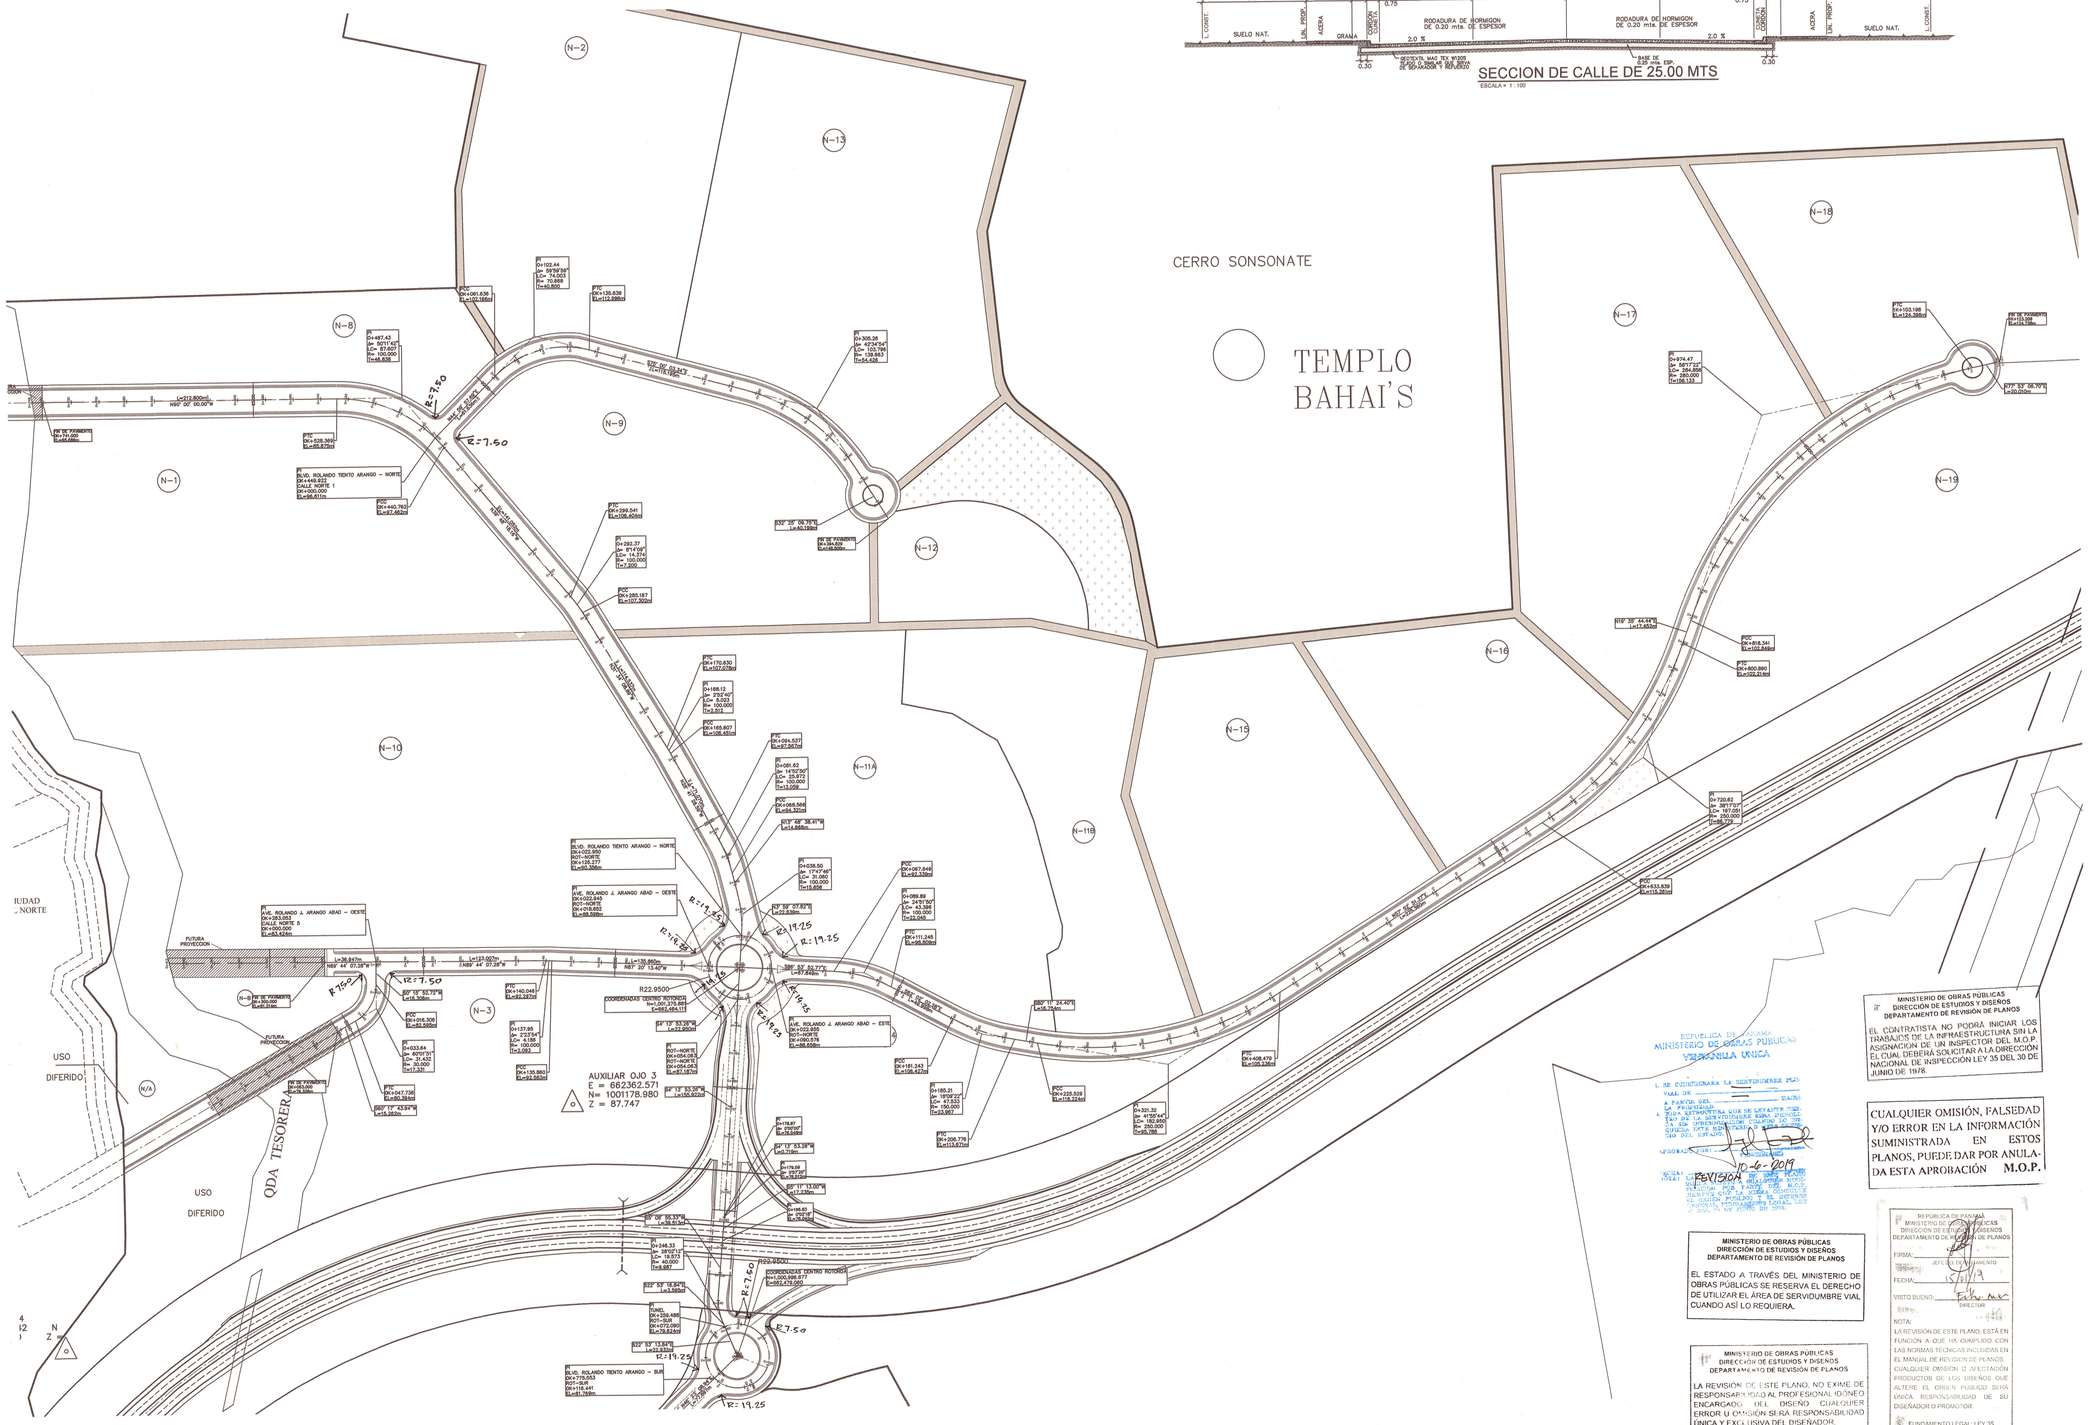

PLANTA DE ALINEAMIENTO - AREA NORTE

ESCALA = 1 : 1,500

REPUBLICA DE PANAMA
MINISTERIO DE OBRAS PUBLICAS
VERSION UNICA

1. SE CONSTRUIRA LA SERVIDUMBRE PEAT:
VIAL DE ——— METROS
A PARTIR DEL ———
LA PROPIEDAD ———
2. SUS ESTRUCTURAS QUE SE LEVANTE TENDRAN QUE SER RETIRADAS HASTA ESPECIAL: ———
3. EL SR. ———
QUIEN ESTA REPRESENTADO POR ———
DAR DEL ESTADO ———
FIRMA: ———
FECHA: 10-6-2019
REVISION

MINISTERIO DE OBRAS PÚBLICAS
DIRECCIÓN DE ESTUDIOS Y DISEÑOS
DEPARTAMENTO DE REVISIÓN DE PLANOS

EL CONTRATISTA NO PODRÁ INICIAR LOS TRABAJOS DE LA INFRAESTRUCTURA SIN LA ASIGNACION DE UN INSPECTOR DEL M.O.P. EL CUAL DEBERÁ SOLICITAR A LA DIRECCIÓN NACIONAL DE INSPECCIÓN LEY 35 DEL 30 DE JUNIO DE 1978.

CUALQUIER OMISIÓN, FALSEDAD Y/O ERROR EN LA INFORMACIÓN SUMINISTRADA EN ESTOS PLANOS, PUEDE DAR POR ANULADA ESTA APROBACIÓN M.O.P.

MINISTERIO DE OBRAS PÚBLICAS
DIRECCIÓN DE ESTUDIOS Y DISEÑOS
DEPARTAMENTO DE REVISIÓN DE PLANOS

EL ESTADO A TRAVÉS DEL MINISTERIO DE OBRAS PÚBLICAS SE RESERVA EL DERECHO DE UTILIZAR EL ÁREA DE SERVIDUMBRE VIAL CUANDO ASÍ LO REQUIERA.

MINISTERIO DE OBRAS PÚBLICAS
DIRECCIÓN DE ESTUDIOS Y DISEÑOS
DEPARTAMENTO DE REVISIÓN DE PLANOS

LA REVISIÓN DE ESTE PLANO, NO EXIME DE RESPONSABILIDAD AL PROFESIONAL IDÓNEO ENCARGADO DEL DISEÑO CUALQUIER ERROR U OMISIÓN SERÁ RESPONSABILIDAD ÚNICA Y EXCLUSIVA DEL DISEÑADOR.

REPUBLICA DE PANAMA
MINISTERIO DE OBRAS PUBLICAS
DIRECCION DE ESTUDIOS Y DISEÑOS
DEPARTAMENTO DE REVISION DE PLANOS
FIRMA: ———
JEFE DEPARTAMENTO
FECHA: 15/10/19
VISTO BUENO: ———
DIRECTOR
NOTA:
LA REVISIÓN DE ESTE PLANO, ESTÁ EN FUNCIÓN A QUE HA CUMPLIDO CON LAS NORMAS TÉCNICAS INCLUIDAS EN EL MANUAL DE REVISIÓN DE PLANOS. CUALQUIER OMISIÓN O AFECTACIÓN PRODUCTOS DE LOS DISEÑOS QUE ALTERE EL ORDEN PÚBLICO SERÁ ÚNICA RESPONSABILIDAD DE SU DISEÑADOR O PROMOTOR.
FUNDAMENTO LEGAL: LEY 35 DEL 30 DE JUNIO DE 1978 DECRETO N° 35 DE 4 DE MARZO DE 2008

CARLOS MARIO MESA JARAMILLO
INGENIERO CIVIL
LICENCIA No. 89-006-062
FIRMA
Ley 15 del 26 de enero de 1959
Junta Técnica de Ingeniería y Arquitectura

VLADIMIR RODRIGUEZ MUÑOZ
INGENIERO CIVIL
LICENCIA No. 2013-008-089
FIRMA
Ley 15 del 26 de Enero de 1959
Junta Técnica de Ingeniería y Arquitectura

CARLOS OPEN A. TRIBALDOS
ARQUITECTO
LICENCIA No. 79-201-002
FIRMA
LEY 15 DE 26 DE ENERO DE 1959
JUNTA TECNICA DE INGENIERIA Y ARQUITECTURA

CONSULTORES URBANOS
PANAMA

URBANIZACION VISTA AZUL

PLANTA DE ALINEAMIENTO AREA NORTE
SECCIONES DE CALLE

DIRECTOR DE LA OBRA: LIC. HECTOR A. CRUZ P.
INDICADAS
AGO DEL 2019
HOJA # 04 DE 48

consultoresurbanos