


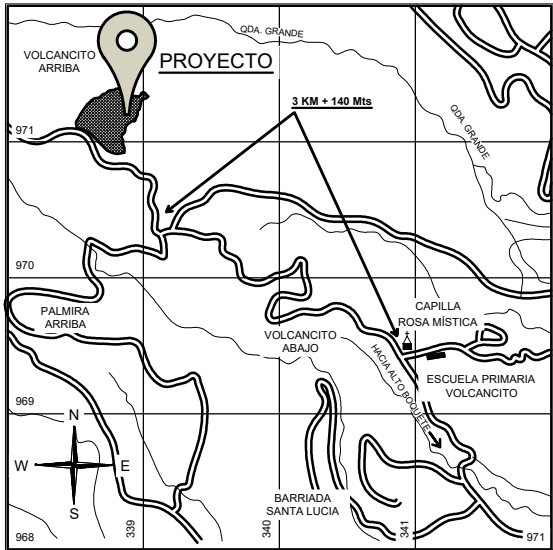


LOCALIZACIÓN REGIONAL
ESC. 1:25,000

DATOS DE CAMPO		
ESTACION	DISTANCIA	RUMBOS
1 — 2	38.86 m.	N 43°30' W
2 — 3	11.36 m.	N 75°45' W
3 — 4	15.70 m.	S 63°15' W
4 — 5	12.21 m.	S 16°05' W
5 — 6	21.06 m.	S 45°28' W
6 — 7	19.74 m.	N 74°24' W
7 — 8	48.88 m.	N 87°09' W
8 — 9	20.68 m.	N 22°39' W
9 — 10	30.80 m.	N 87°51' W
10 — 11	22.28 m.	N 59°19' W
11 — 12	10.85 m.	N 21°19' W
12 — 13	20.23 m.	N 61°14' W
13 — 14	17.90 m.	S 89°46' W
14 — 15	21.01 m.	S 66°12' W
15 — 16	28.28 m.	S 83°27' W
16 — 17	19.19 m.	S 57°23' W
17 — 18	19.35 m.	S 44°13' W
18 — 19	22.34 m.	S 78°31' W
19 — 20	36.82 m.	S 45°31' W
20 — 21	36.74 m.	S 81°32' W
21 — 22	29.24 m.	S 55°42' W
22 — 23	13.38 m.	S 42°18' W
23 — 24	27.51 m.	S 49°15' W
24 — 25	90.46 m.	S 34°05' W
25 — 26	29.20 m.	S 27°03' W
26 — 27	19.91 m.	S 36°04' W
27 — 28	6.70 m.	S 22°32' W
28 — 29	14.38 m.	S 11°28' W
29 — 30	13.42 m.	S 03°22' E
30 — 31	23.51 m.	S 13°15' E
31 — 32	49.95 m.	S 76°16' E
32 — 33	25.30 m.	S 68°21' E
33 — 34	43.30 m.	S 50°46' E
34 — 35	77.83 m.	S 44°16' E
35 — 36	79.88 m.	S 44°21' E
36 — 37	7.97 m.	S 51°43' E
37 — 38	29.90 m.	S 62°09' E
38 — 39	31.91 m.	S 74°35' E
39 — 40	20.30 m.	S 85°15' E
40 — 41	52.10 m.	N 80°13' E
41 — 42	36.20 m.	N 01°03' W
42 — 43	34.70 m.	N 19°03' W
43 — 44	22.95 m.	N 04°38' E
44 — 45	24.12 m.	N 25°37' W
45 — 46	12.43 m.	N 08°36' E
46 — 47	27.50 m.	N 44°42' E
47 — 48	22.65 m.	N 18°10' E
48 — 49	16.26 m.	N 12°42' W
49 — 50	32.16 m.	N 38°11' E
50 — 51	23.20 m.	N 53°45' E
51 — 52	11.98 m.	N 40°04' E
52 — 53	24.00 m.	S 87°56' E
53 — 54	14.38 m.	N 33°55' E
54 — 55	10.09 m.	N 07°46' W
55 — 56	12.46 m.	N 48°09' E
56 — 57	25.98 m.	N 19°44' E
57 — 58	21.88 m.	N 06°51' W
58 — 59	17.76 m.	N 52°23' E
59 — 60	30.16 m.	N 13°28' E
60 — 61	29.20 m.	N 09°18' E
61 — 62	16.22 m.	N 40°08' E
62 — 63	21.01 m.	N 59°01' E
63 — 64	10.64 m.	N 84°39' E
64 — 1	18.00 m.	N 42°53' E


DATOS DE FINCA	
COD. UBIC.	4301
FOLIO REAL	1091 (F)
RESTO LIBRE-9 HAS.	133 m² 41 D m²

NOTA DE GAS	
SERÁ UTILIZADO UN CILINDRO DE GAS PROPANO DE 100LBS	


NOTA IMPORANTE	
TODAS LAS PAREDES LLEGARÁ HASTA EL NIVEL DE TECHO COMO MEDIDA CONTRA FUEGOS	

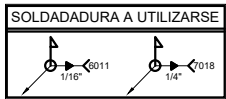


LOCALIZACIÓN REGIONAL
ESCALA 1:2,000

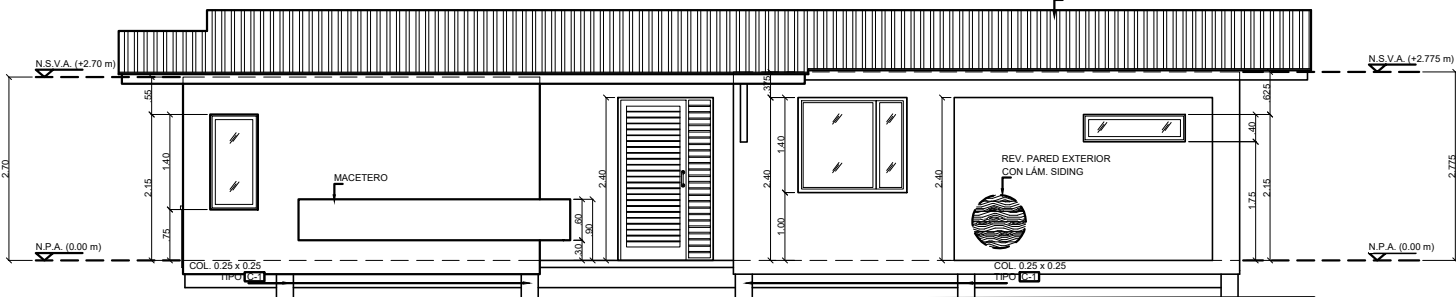

ELEVACIÓN FRONTAL E-1
ESCALA 1:50

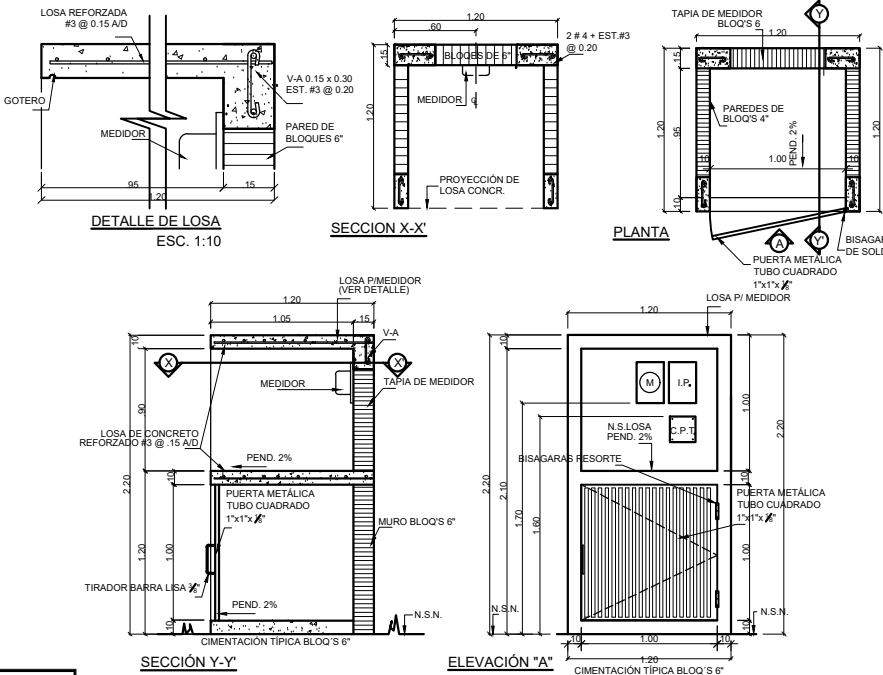


TAPIA Y TINAQUERA
ESC. 1:25

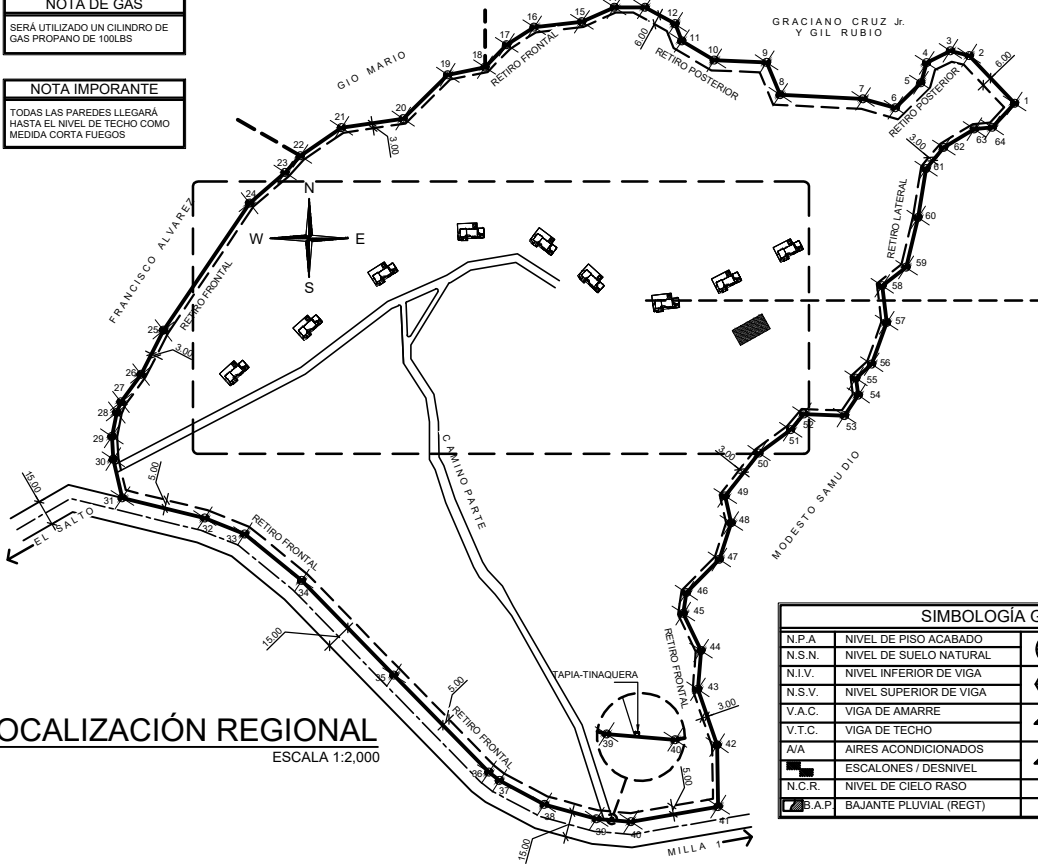


SIMBOLOGÍA GENERAL	
N.P.A.	NIVEL DE PISO ACABADO
N.S.N.	NIVEL DE SUELO NATURAL
N.I.V.	NIVEL INFERIOR DE VIGA
N.S.V.	NIVEL SUPERIOR DE VIGA
V.A.C.	VIGA DE AMARRE
V.T.C.	VIGA DE TECHO
A/A	AIRES ACONDICIONADOS
N.C.R.	NIVEL DE CIELO RASO
B.A.P.	BAJANTE PLUVIAL (REGT)
P	PUERTA
N	NUMERO DE PUERTA
V	VENTANA
N	NUMERO DE VENTANA
E	ELEVACION
N	NUMERO DE ELEVACION
S	SECCION
L	SE SEÑALA CON LETRA
N	NIVEL DE PISO ACABADO
D	DET. EN LOSA


CUADRO DE ÁREAS DE CONSTRUCCIÓN	
ÁREA DE CONSTRUCCIÓN CERRADA	85.84 m²
ÁREA ABIERTA CUBIERTA	3.70 m²
ÁREA TOTAL DE CONSTRUCCIÓN	89.54 m²
OTROS	
ÁREA ABIERTA DECUBIERTA	32.81 m²
NOTA: SE HA CALCULADO LAS ÁREAS PROCURANDO SER LO MAS PRECISOS POSIBLES. EL CONTRATISTA PODRÁ VERIFICAR LAS ÁREAS SEGUN SUS PROPIOS CRITERIOS.	

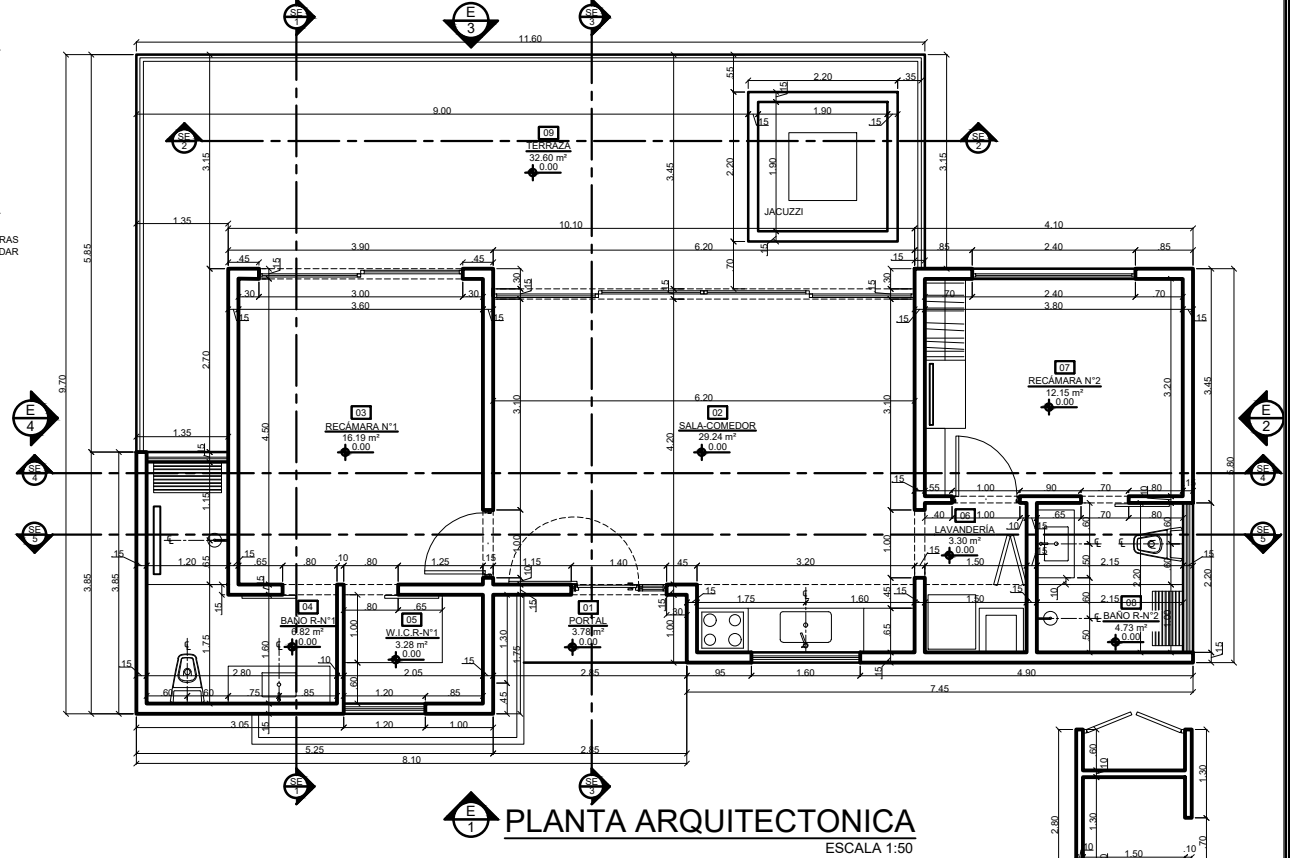


PLANTA ARQUITECTONICA
ESCALA 1:50

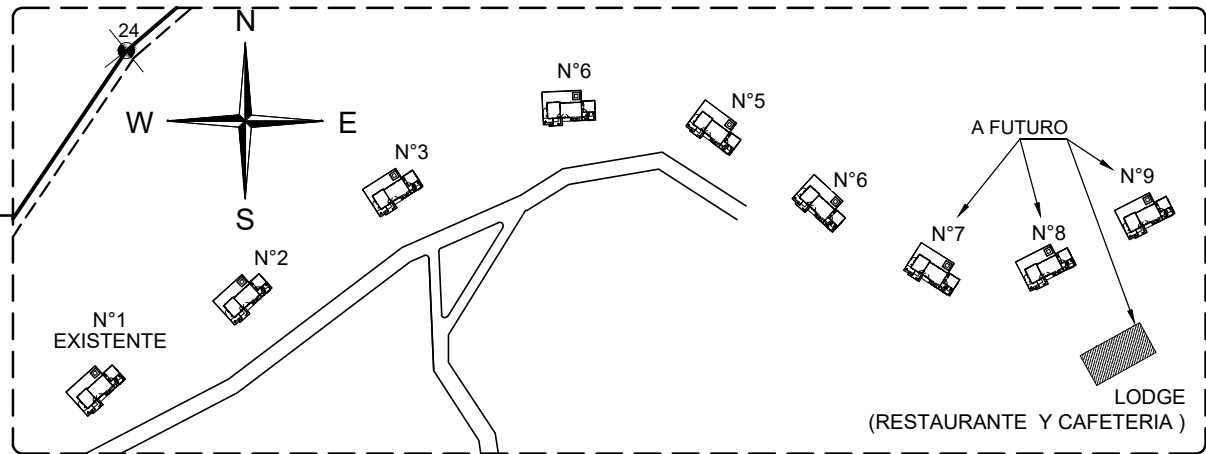


AMPLIACIÓN DE UBICACIÓN GENERAL
ESCALA 1:1000

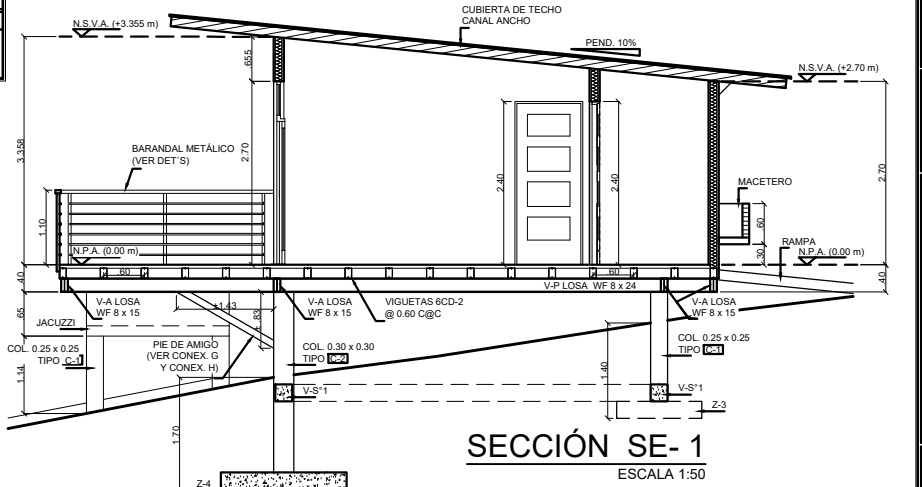


SECCIÓN SE-1
ESCALA 1:50

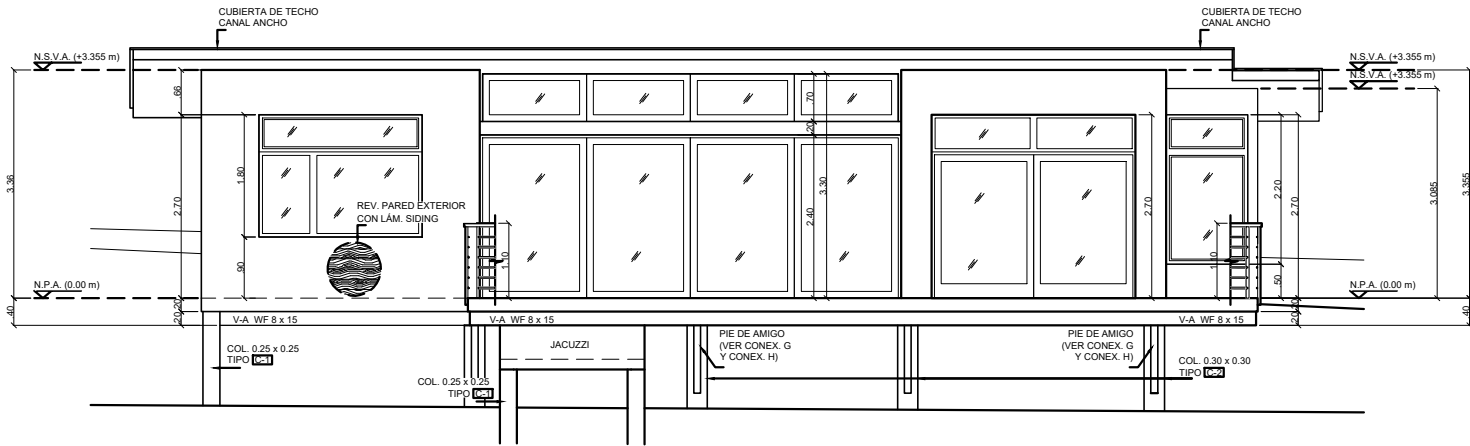


ELEVACIÓN POSTERIOR E-3
ESCALA 1:50

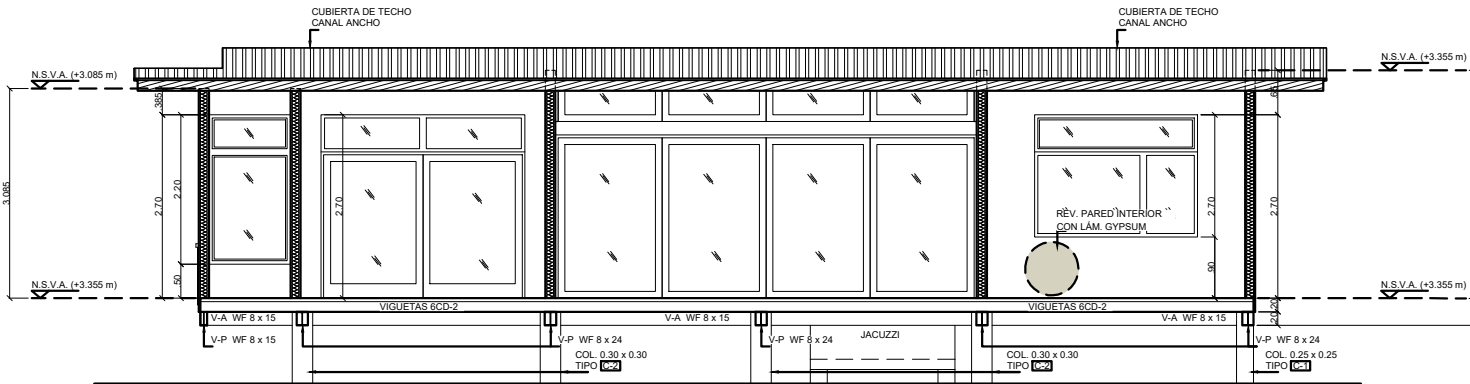


SECCIÓN SE-4
ESCALA 1:50

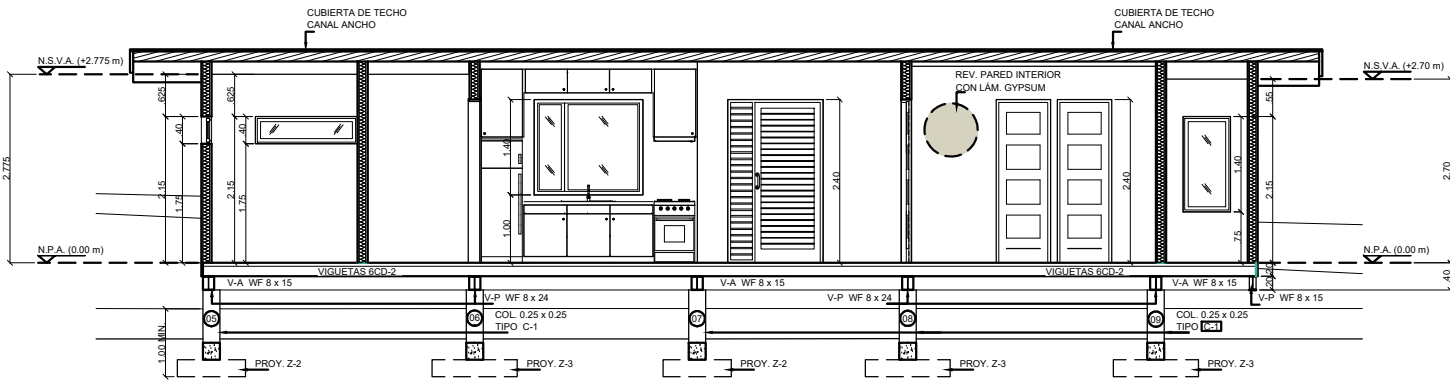


SECCIÓN SE-5
ESCALA 1:50

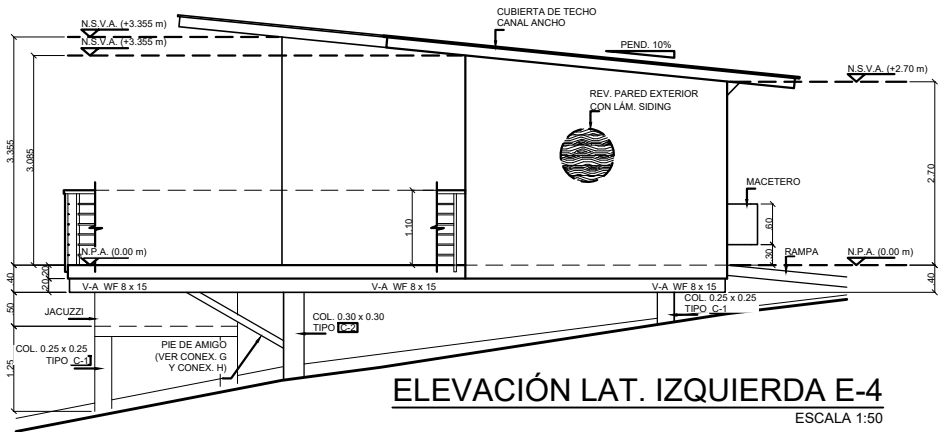

ELEVACIÓN LAT. IZQUIERDA E-4
ESCALA 1:50

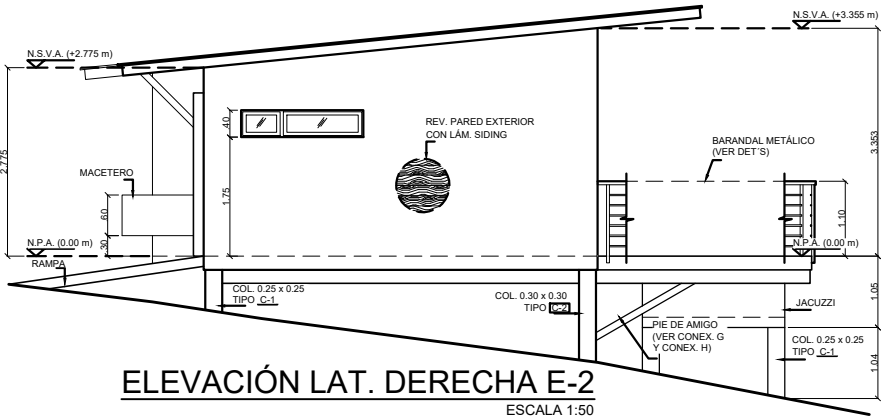


ELEVACIÓN LAT. DERECHA E-2
ESCALA 1:50

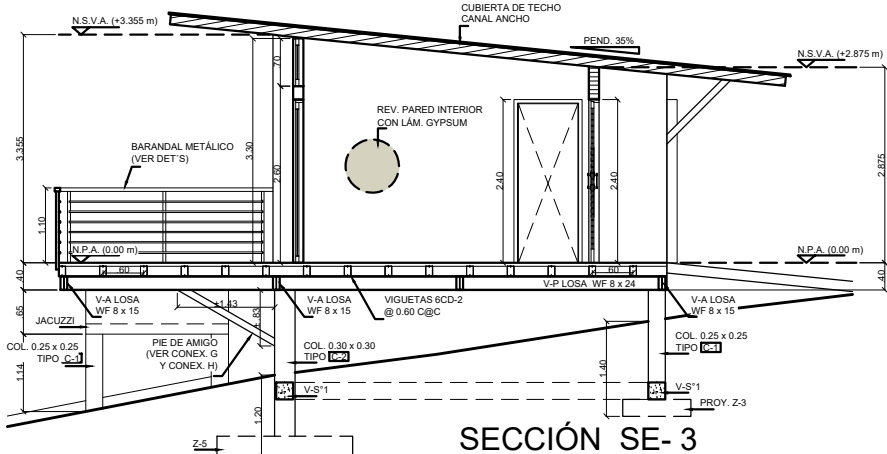

SECCIÓN SE-3
ESCALA 1:50

DISEÑO Y PLANO CONSTRUCTIVO PROPIEDAD INTELECTUAL DE RENE A. BACIL & ASOCIADOS. PROHIBIDA LA REPRODUCCIÓN TOTAL O PARCIAL Y EL USO DEL CONTENIDO SIN CONSENTIMIENTO POR ESCRITO.

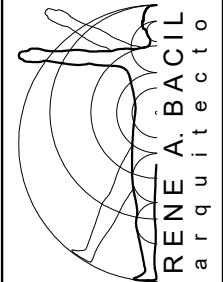

PROYECTO
UNIFAMILIAR CABAÑAS SMITH
UBICACIÓN
VOLCANITO ARRIBA
BOQUETE-BOQUETE
CHIRQUI-REP. DE PANAMÁ
PROPIEDAD DE
FINCA PANDA INC.
REP. LEGAL: DAVE SMITH
DIRECTOR DE OBRAS Y CONSTRUCCIONES MUNICIPALES
DISEÑO ARQUITECTÓNICO: ARQ. RENE A. BACIL
DISEÑO ESTRUCTURAL: ING. FIDEL E. GOMEZ M.
DISEÑO ELÉCTRICO:
DISEÑO DE PLUMERIA:
CALCULO SANITARIO:
DESARROLLO DE PLANO: LIC. DANNI J. MARTINEZ C.

CONTENIDO
ELEVACION POSTERIOR
ELEVACION LATERAL
IZQUIERDA
ELEVACION LATERAL
DERECHA
SECCIONES

FECHA	HOJA #	TOTAL
11 DE AGOSTO 2019	02	02
CODIGO		
ARQ. 2 / 2		