


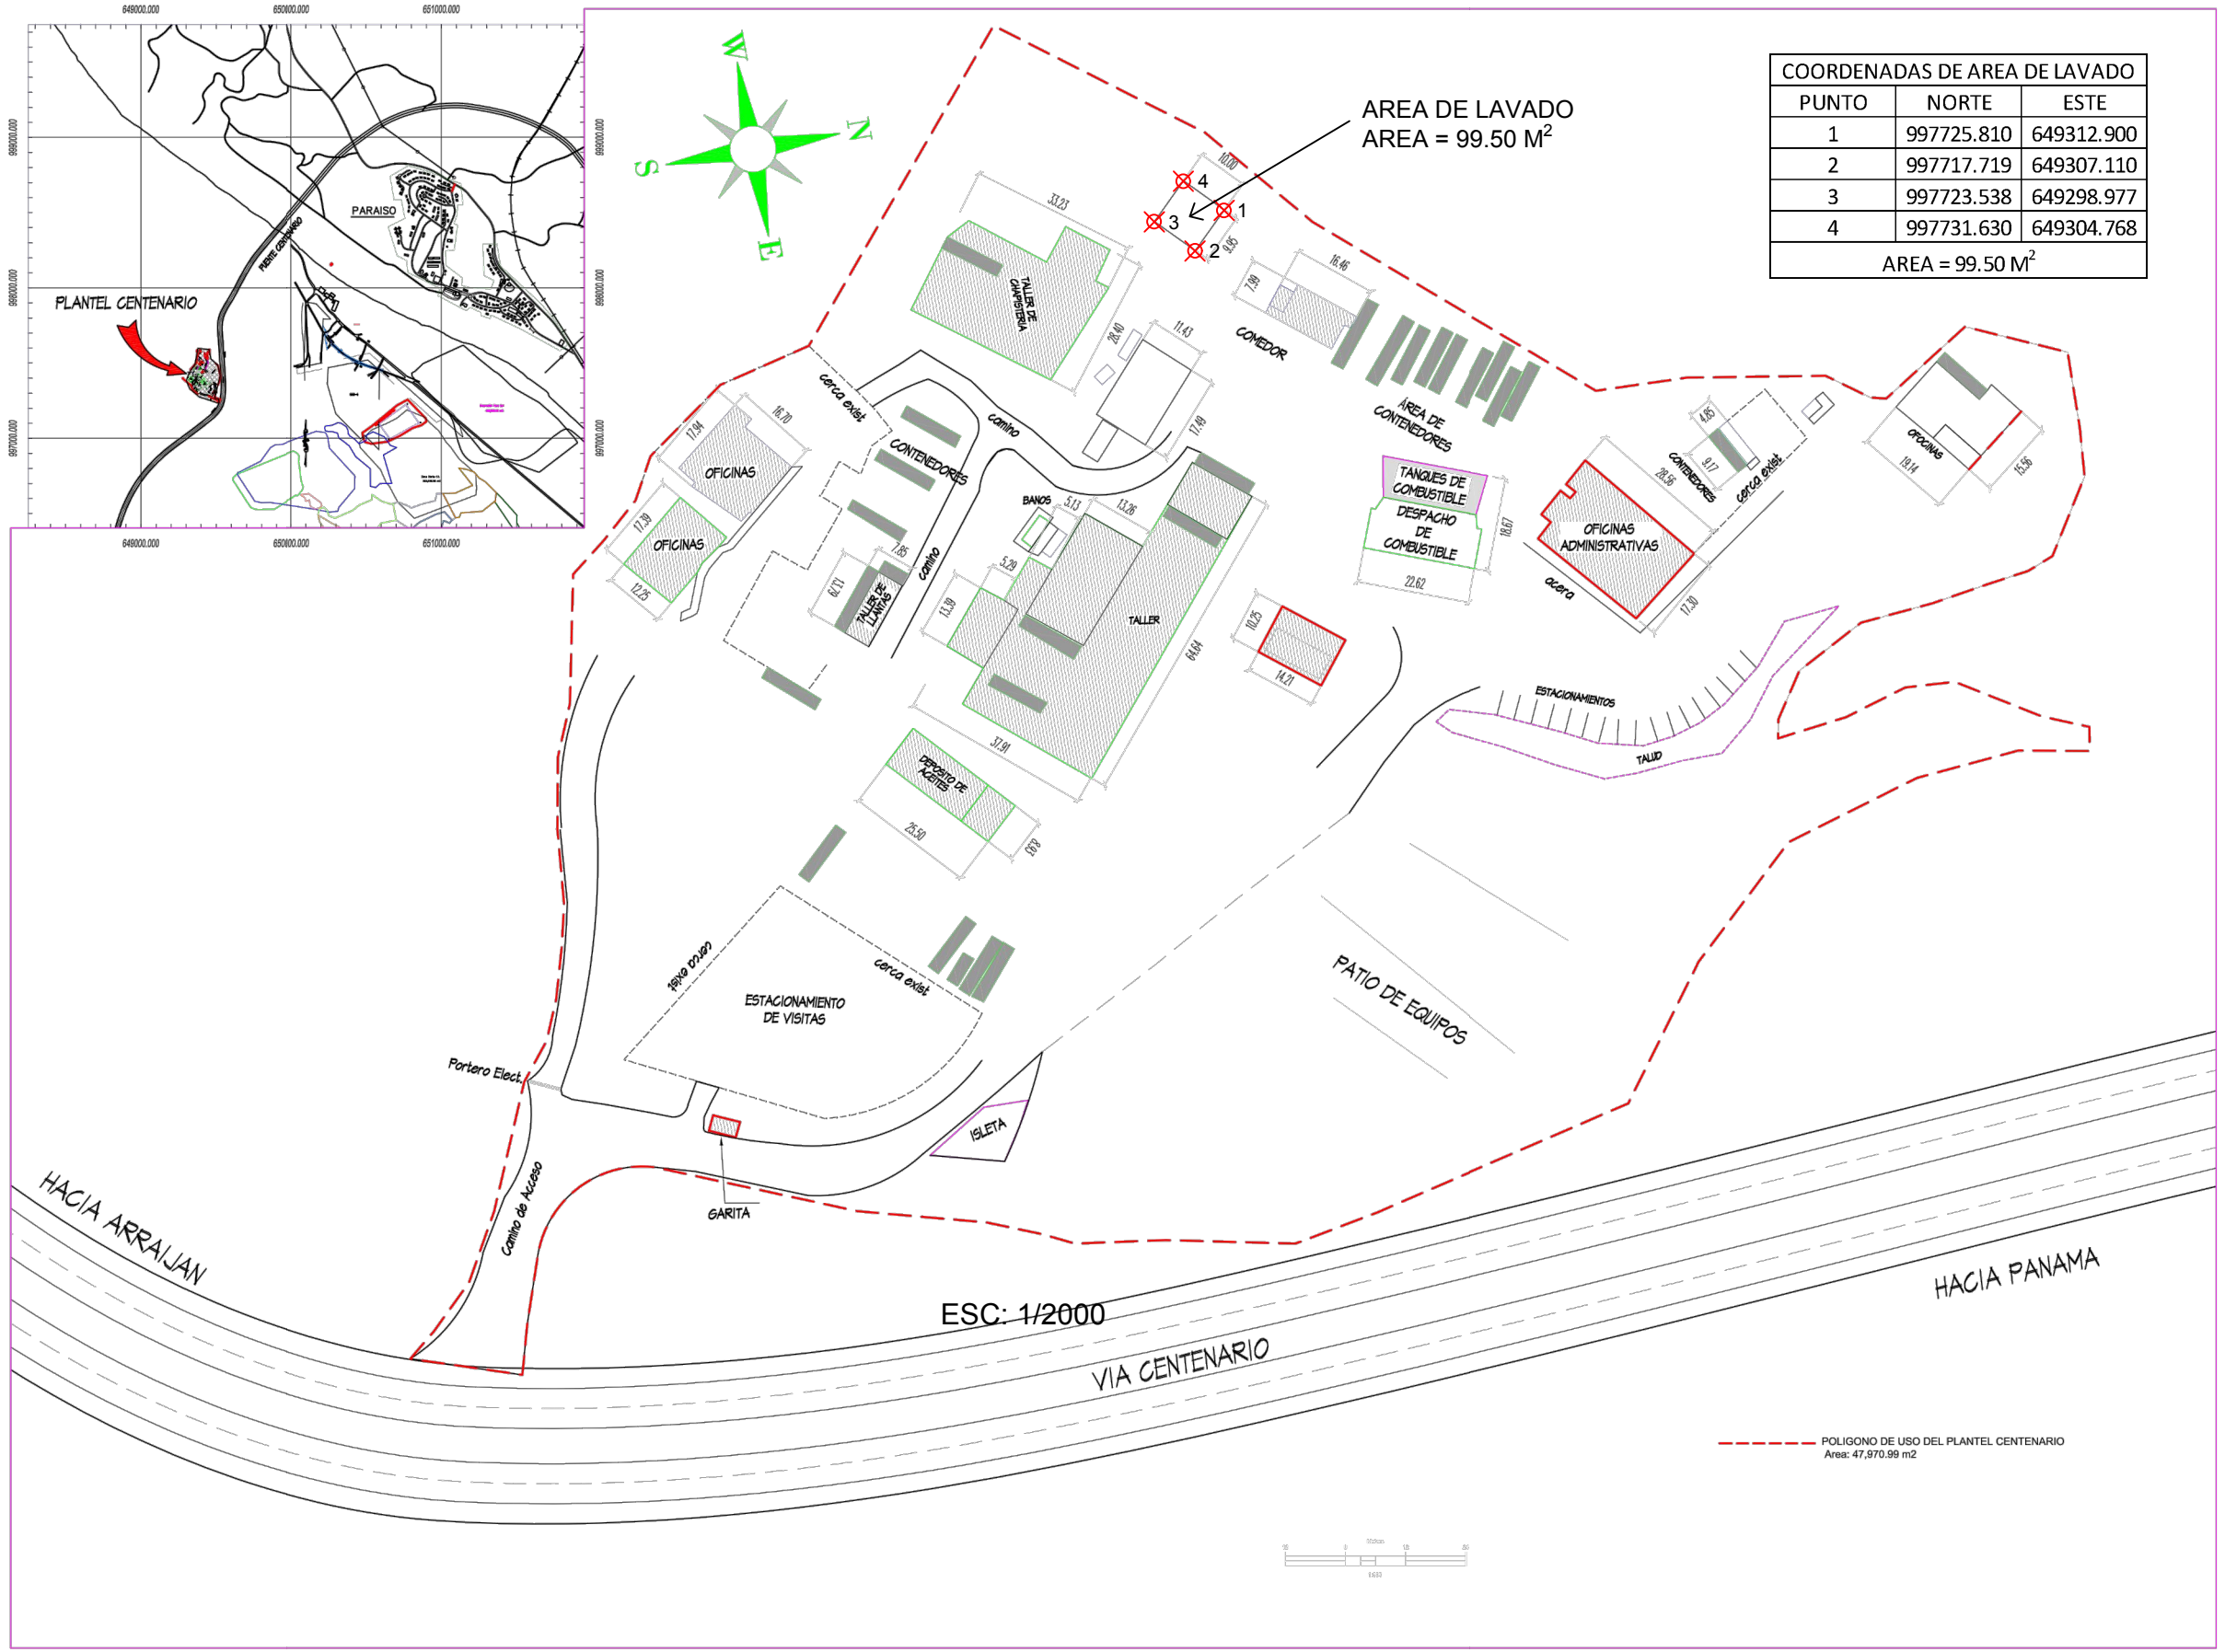

AREA DE LAVADO
AREA = 99.50 M²

COORDENADAS DE AREA DE LAVADO		
PUNTO	NORTE	ESTE
1	997725.810	649312.900
2	997717.719	649307.110
3	997723.538	649298.977
4	997731.630	649304.768
AREA = 99.50 M ²		

PLANO ORIGINAL PROPIEDAD INTELECTUAL DE MECO PANAMA S.A.
PROHIBIDA LA REPRODUCCION TOTAL O PARCIAL Y EL USO DEL CONTENIDO
SIN CONSENTIMIENTO ESCRITO.

C:\GERENCIA DE DISEÑO PANAMA\CROQUIZ MIGUEL\PLANTEL
CENTENARIO\Centenario.dwg####



PROPIETARIO DEL PROYECTO:

DIRECTORA REGIONAL DE INSPECCIÓN

PROPIETARIO DEL TERRENO:

AUTORIDAD DEL CANAL DE PANAMÁ

UBICACIÓN:
PROVINCIA DE PANAMÁ OESTE DISTRITO DE
ARRAIJAN

DISEÑO DE LA OBRA CIVIL

CÁLCULO:

DIBUJO: LUIS A GONZALEZ

REVISIÓN: MIGUEL A LAZO

ESCALA: 800 FECHA: 25 SEPTIEMBRE 2021

CONTENIDO:

UBICACION DE AREA DE
LAVADO