


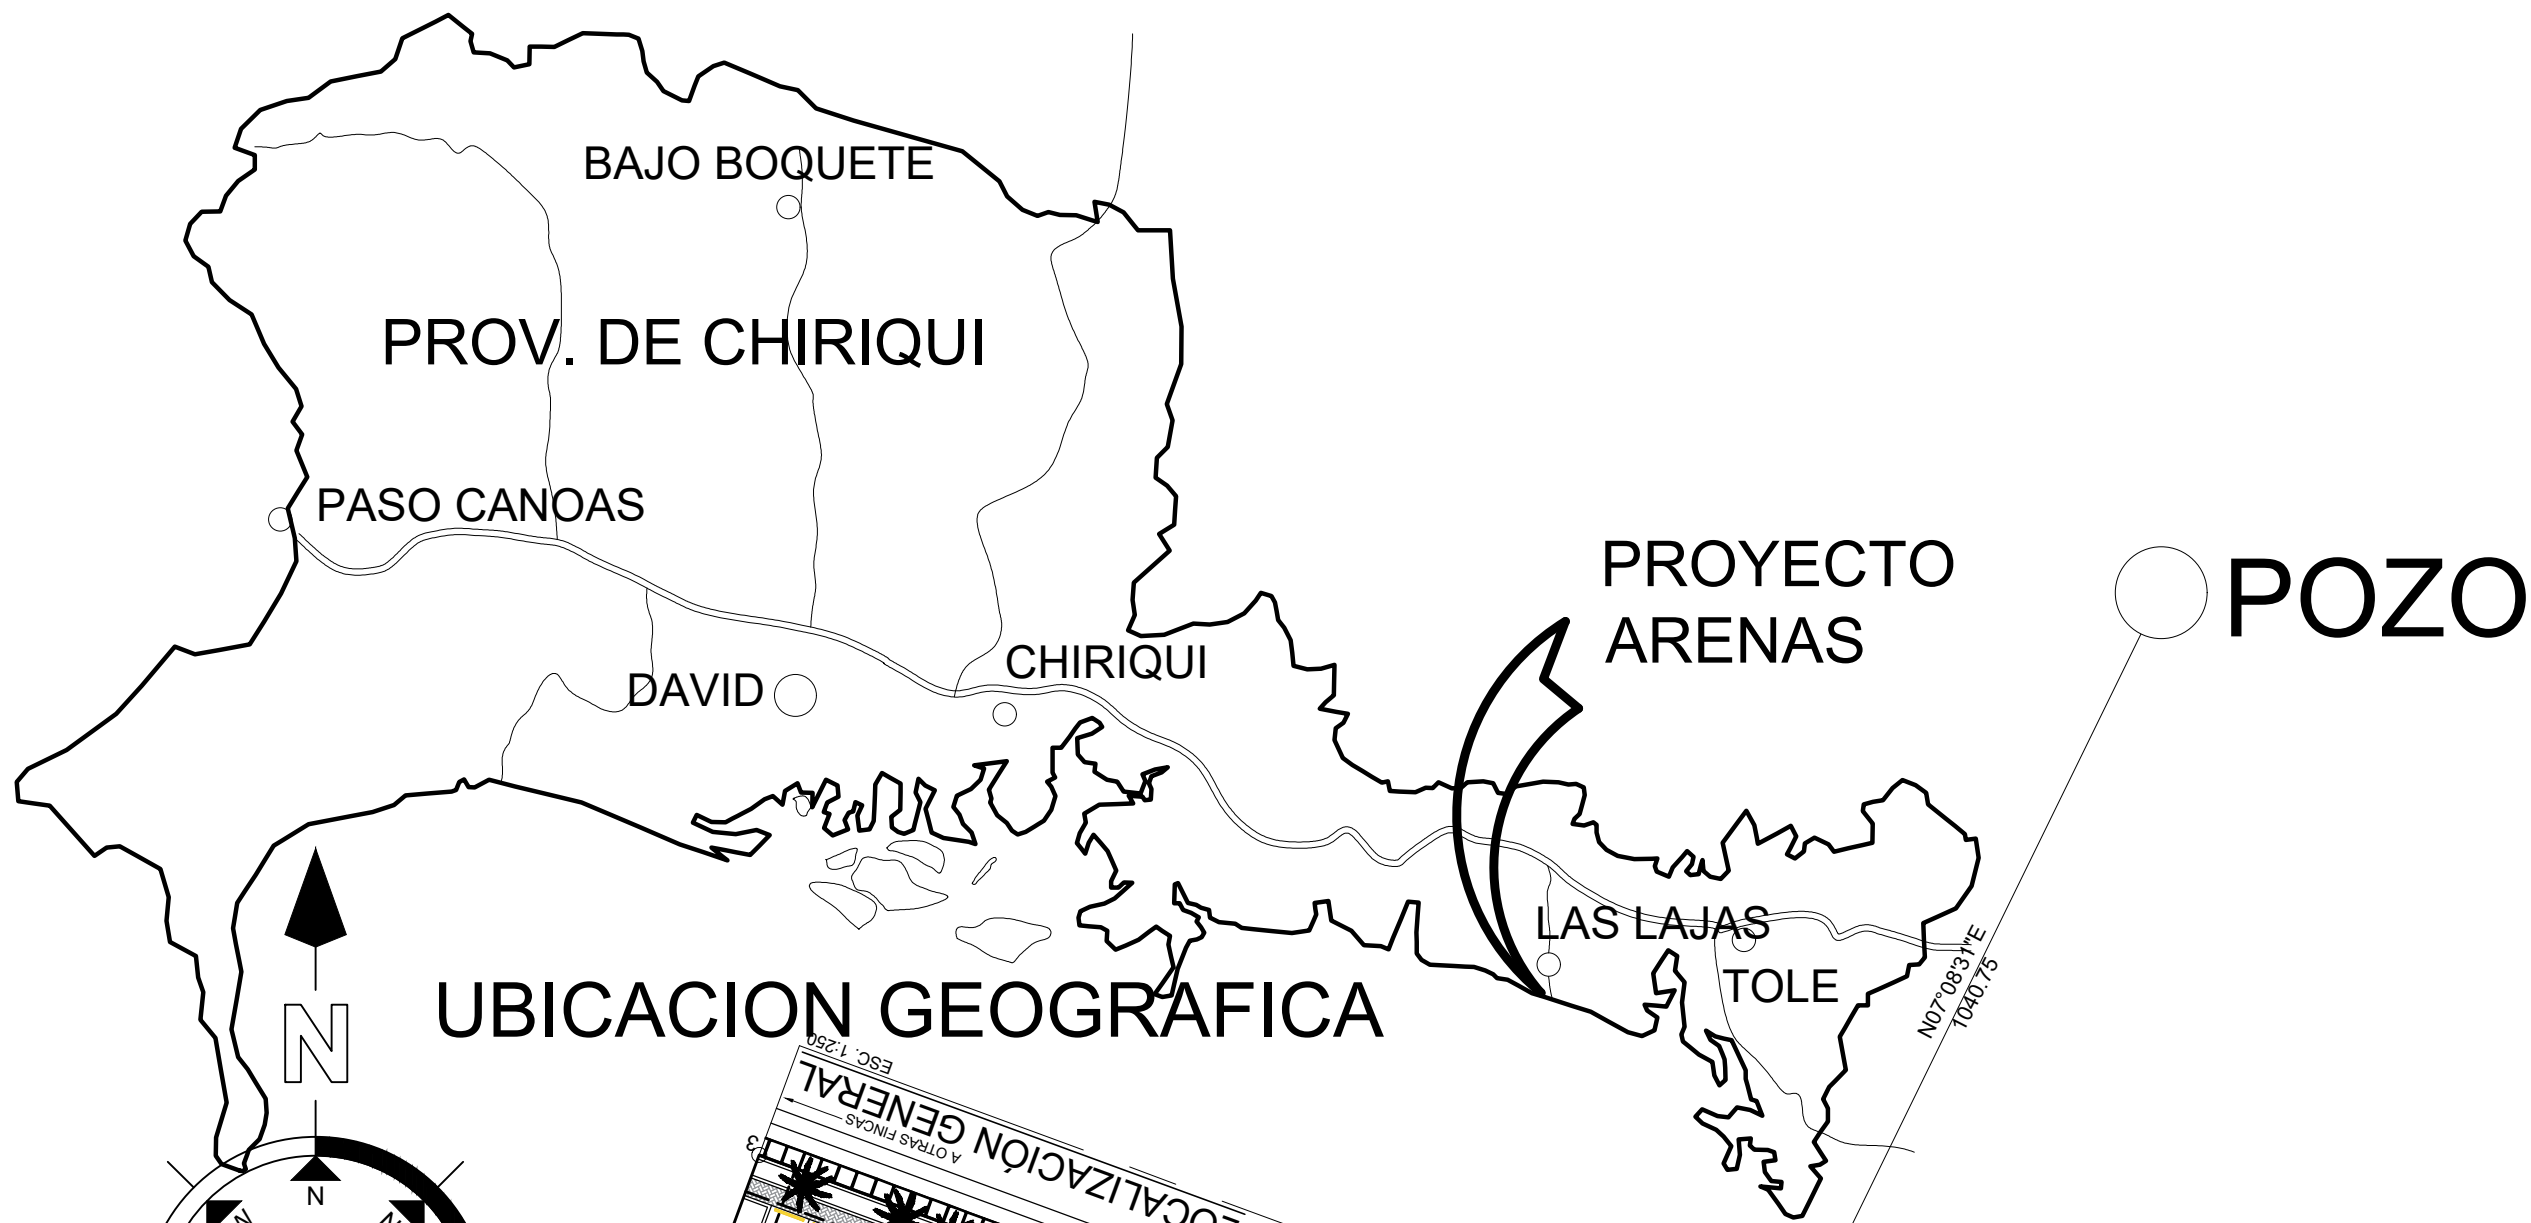

RESIDENCIAL DE PLAYA ~PH ARENAS~

PROFESIONALES

DISEÑO	ARQUITECTA	THELMA SOLIS
REVISION	ARQUITECTA	THELMA SOLIS
DIBUJO	ARQUITECTO	ERIC MARTINEZ
ELECTRICIDAD	INGENIERO	PEDRO MIRANDA
CALCULO	ESTUCTURAL	INGENIERO PAULINO SERRANO
PLOMERIA	INGENIERO	PEDRO MIRANDA

NOTAS IMPORTANTES:

-EL POZO DE AGUA DULCE, ESTÁ UBICADO EN LA FINCA 23167 PROPIEDAD DE JALA, S.A., FOLIO: 158028, REP. LEGAL: GUILLERMO CARRERA P., CÉD: 1-18-2229. COORDENADAS DEL POZO: x 404312 / y 904360, DISTANCIA 1040.75M - N07°08'31"E.

-EL SISTEMA DE DESAGÜE PLUVIAL, SERÁ MEDIANTE ALCANTARILLADOS RECOLECTORES DE AGUA (NOTA ADJUNTA A DOC.)

- SE CALCULÓ UN TANQUE DE AGUA POTABLE DE 7,500 GALONES, PARA UNA PROYECCIÓN DE 30 FAMILIAS EN TOTAL.

-COORDENADAS DE EDIFICACIONES Y CALLES:

C	N 903389.57	E 403968.76	P	N 903338.57	E 403955.82
T1	N 903383.56	E 403917.62	R1	N 903326.30	E 403934.65
T2	N 903373.76	E 403944.32	R2	N 903316.03	E 403967.21
T3	N 903364.49	E 403970.89	C1	N 903379.69	E 403976.79
T4	N 903355.51	E 403997.56	C2	N 903320.44	E 404030.70
T5	N 903319.56	E 404014.23			

PROPIEDAD

LAJAS DEL PACÍFICO
REPRESENTANTE LEGAL

FOLIO 155684769
VICTOR CARRERA P., CÉD: 1-21-1896

PUENTE

INDICE DE HOJAS

HOJA SERIE CONTENIDO

ARQUITECTURA / ESTRUCTURA

PARTE A TORRE

1	AR-01	INDICE, UBICACION REGIONAL
2	AR-02	LOCALIZACION GENERAL, AREAS, DET. TINAQUERA
3	AR-03	PLANTA AMOBLADAS, AREAS POR ME DE LA TORRE
4	AR-04	PLANTAS NIVEL 000, CUADRO DE PUERTAS, DETALLES
5	AR-05	PLANTA NIVEL 100, CUADRO DE VENTANAS, DETALLES
6	AR-06	PLANTA NIVEL 200, PLANTA NIVEL 300, CUADRO DE ACABADOS
7	AR-07	ELEVACIONES FRONTAL SECCIONES DE FACHADA, DETALLES
8	AR-08	ELEVACIONES POSTERIOR SECCIONES DE FACHADA, DETALLES
9	AR-09	ELEVACIONES LATERALES DETALLES DE BARANDAS
10	AR-10	SECCION L-L, DETALLES DE BARANDA DE ESCALERA
11	AR-11	SECCION T-T DETALLES DE BARANDA DE BALCON
12	AR-12	AMPLIACIONES ELEVACIONES MUEBLE COCINA, BAÑO LAVANDERIA
13	AR-13	PLANTA DE CIMIENTOS, DETALLES DE ZAPATAS Y COLUMNAS
14	AR-14	DETALLES DE CIMIENTOS
15	AR-15	PLANTA LOSA NIVEL 100, DETALLES DE LOSA
16	AR-16	PLANTA DE LOSA NIVEL 200 Y 300, DETALLES DE ESCOTILLA
17	AR-17	ELEVACIONES MARCOS ESTRUCTURALES
18	AR-18	ELEVACIONES MARCOS ESTRUCTURALES
19	AR-19	DETALLES VIGAS VP-1
20	AR-20	DETALLES VIGAS VA
21	AR-21	PLANTA DE TECHO DETALLES

HOJA SERIE CONTENIDO

PARTE B AREA SOCIAL

22	AR-22	LOCALIZACION DE EJES DE AMARRE
23	AR-23	PLANTAS RANCHOS 1 Y 2
24	AR-24	ELEVACIONES DE RANCHOS
25	AR-25	PLANTA PISCINA
26	AR-26	PLANTA Y ELEVACIONES DE CASA SEGURIDAD
27	AR-27	PLANTA Y ELEVACIONES DE ESTACIONAMIENTOS CUBIERTOS
28	AR-28	CUADROS DE ACABADO, PUERTAS, VENTANAS, DETALLES
29	AR-29	PLANTA DE CIMIENTOS DE RANCHOS
30	AR-30	PLANTAS CIMIENTO DE ESTACIONAMIENTOS CASA SEGURIDAD
31	AR-31	PLANTA DE TECHO
32	AR-32	DETALLES DE TECHO

PLOMERIA

36	PL-01	PLANTA SISTEMA SANITARIO NIVEL 000/+100, ISOMETRICOS
37	PL-02	PLANTA AGUA POTABLE NIVEL 000/+100, DETALLES
38	PL-03	DETALLES DE PLOMERIA
39	PL-04	PLANTA DE GAS, ISOMETRICO SISTEMA DE GAS, NOTAS, DET.
40	PL-05	ROCIADORES PLANTA ALTA, DETALLES
41	PL-06	ROCIADORES PLANTA BAJA, DETALLES
42	PL-07	ISOMETRICOS DE PLANTA ALTA Y PLANTA BAJA, DETALLES
43	PL-08	ESQUEMATICO DE TUBERIAS, ISOMETRICOS DE ROCIADORES

AREA: 1 Ha. + 3.500.00 m²

UBICACIÓN CON COORDENADAS Y MAREA SEGUN INSTITUTO
NACIONAL GEOGRÁFICO "TOMMY GUARDIA"

DETALLE DE AMARRE

THELMA SOLIS ARQUITECTA ESTRUCTURAL

PROYECTO : RESIDENCIAL - 5 TORRES CON ÁREA SOCIAL			
UBICACIÓN: LUGAR: PLAYA LAS LAJAS, CORREG.: LAS LAJAS DISTRITO: SAN FELIX, PROVINCIA CHIRIQUÍ, REPÚBLICA DE PANAMA			
PROPIEDAD DE: LAJAS DEL PACÍFICO, S.A. REP. LEGAL: VICTOR CARRERA P., CED: 1-21-1896			
DISEÑO:	REVISADO:	ELECTRICIDAD:	ESCALA:
ARQ. THELMA SOLIS	ARQ. THELMA SOLIS	PEDRO MIRANDA	INDICADA
CÁLCULO:	DIBUJO:	PLOMERIA:	FECHA:
ING. PAULINO SERRANO	ARQ. E.MARTINEZ	PEDRO MIRANDA	ENE.2021
CONTENIDO:		CÓDIGO	HOJA
LOCALIZACION EN EL MAPA, INDICE DEL PLANO		AR-01	1/32

FIRMA DE PROPIETARIO

DIRECTOR DE OBRAS Y
CONSTRUCCIONES MUNICIPALES



6550-7154 / 6784-2844
freshousesarquitectos@gmail.com
David, Chiriquí, Panamá

PROHIBIDA LA REPRODUCCION TOTAL O PARCIAL
SIN CONSENTIMIENTO POR ESCRITO