
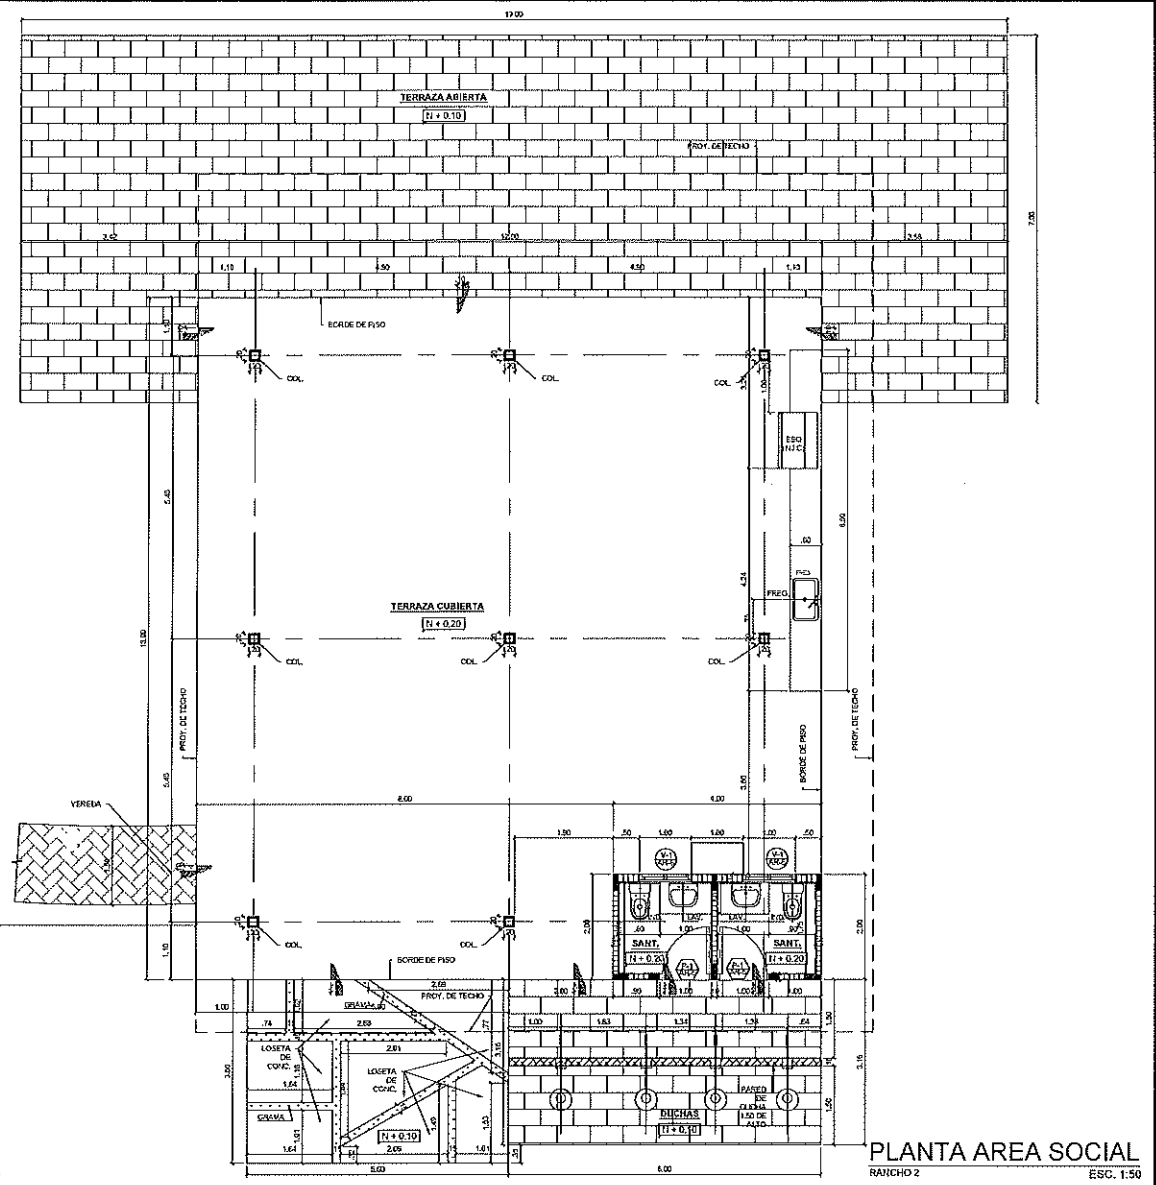


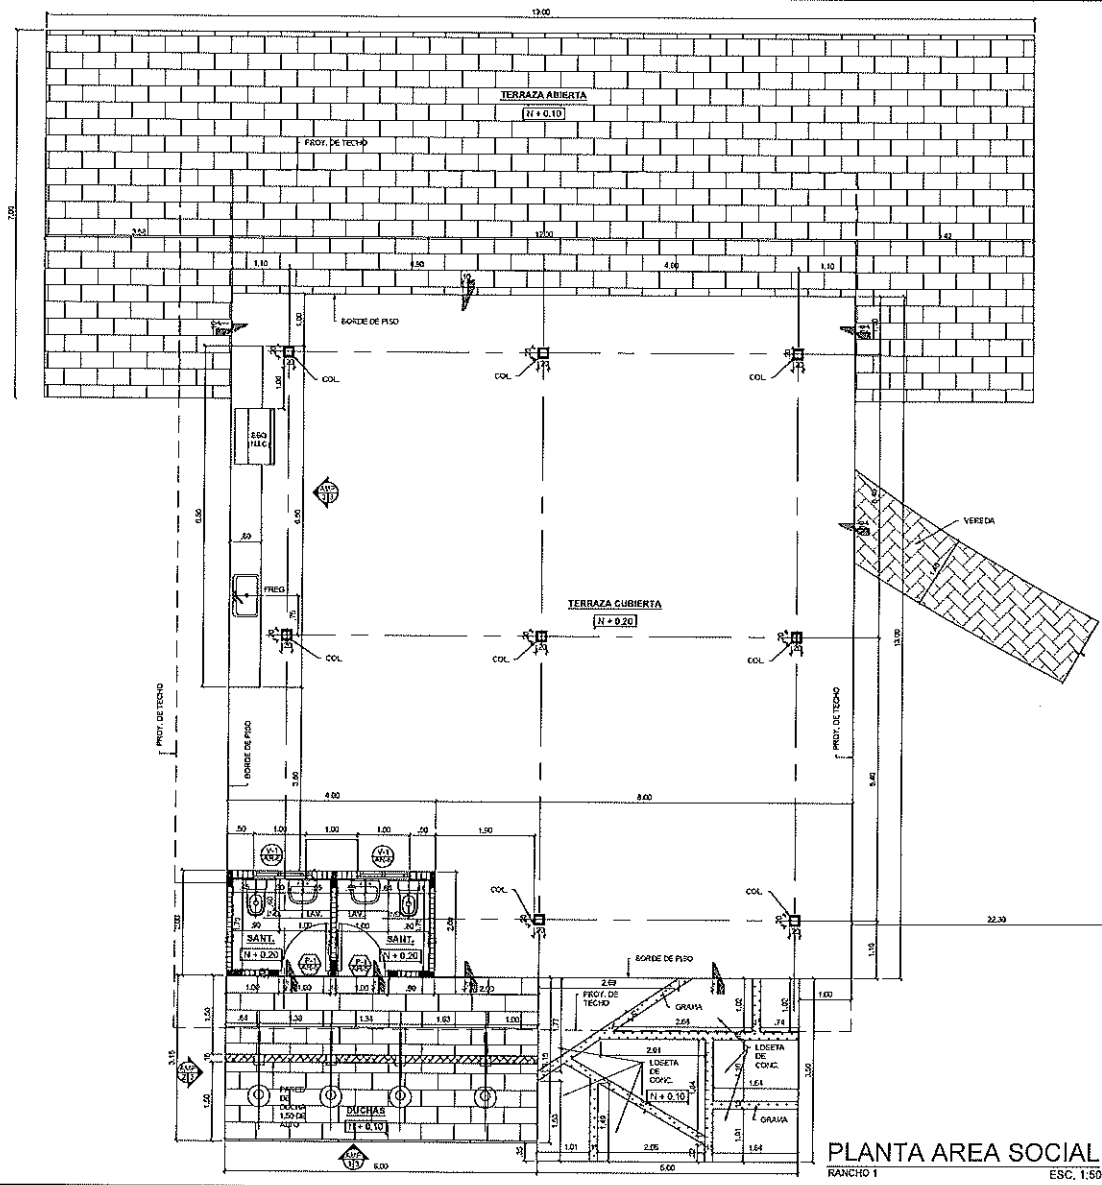

Thelma Solis
ARQUITECTA ESTRUCTURAL


6550-7154 / 6784-2844
freshhousesarquitectos@gmail.com
David, Chiriquí, Panamá

PROHIBIDA LA REPRODUCCION TOTAL O PARCIAL
SIN CONSENTIMIENTO POR ESCRITO


THELMA SOLIS ARQUITECTA ESTRUCTURAL			
ANTE PROYECTO: RESIDENCIAL MULTIFAMILIAR			
MATER PLAN - PH ARENAS			
UBICACION: LUGAR: PLAYA LAS LAJAS, CORREG.: LAS LAJAS DISTRITO: SAN FELIX, PROVINCIA: CHIRIQUI, REPUBLICA DE PANAMA			
PROPIEDAD DE: LAJAS DEL PACIFICO, S.A. FOLIO 155684769 REP. LEGAL: VICTOR A. CARRERA P.			
DISEÑO: ARQ. THELMA SOLIS	REVISADO: ARQ. THELMA SOLIS	ELECTRICIDAD:	ESCALA: INDICADA
CÁLCULO: ING. PAULINO SERRANO	PLOMERIA: ARQ. E. MARTINEZ	FECHA: ENERO 2020	
CONTENIDO: PLANTAS ARQUITECTONICAS AREA SOCIAL - TERRAZAS			HOJA 3 AR-03

FIRMA DE PROPIETARIO


DIRECTOR DE OBRAS Y CONSTRUCCIONES MUNICIPALES

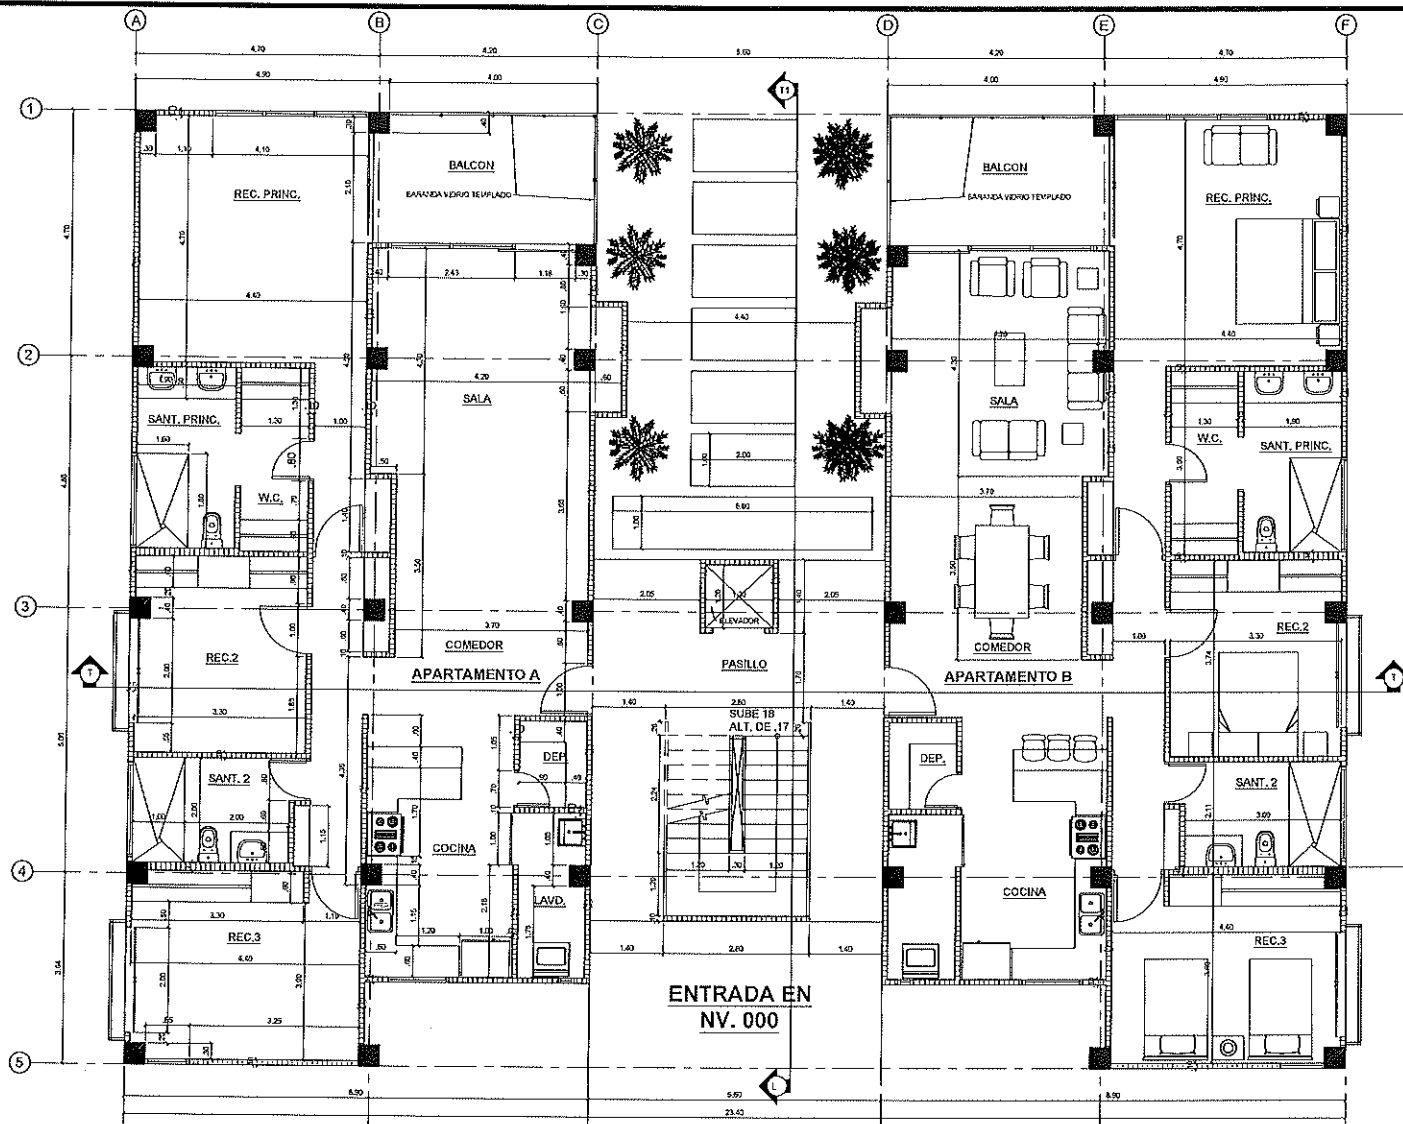

PLANTA TIPICA ARQUITECTONICA
NIV. 100 Y 200 ESC. 1:50

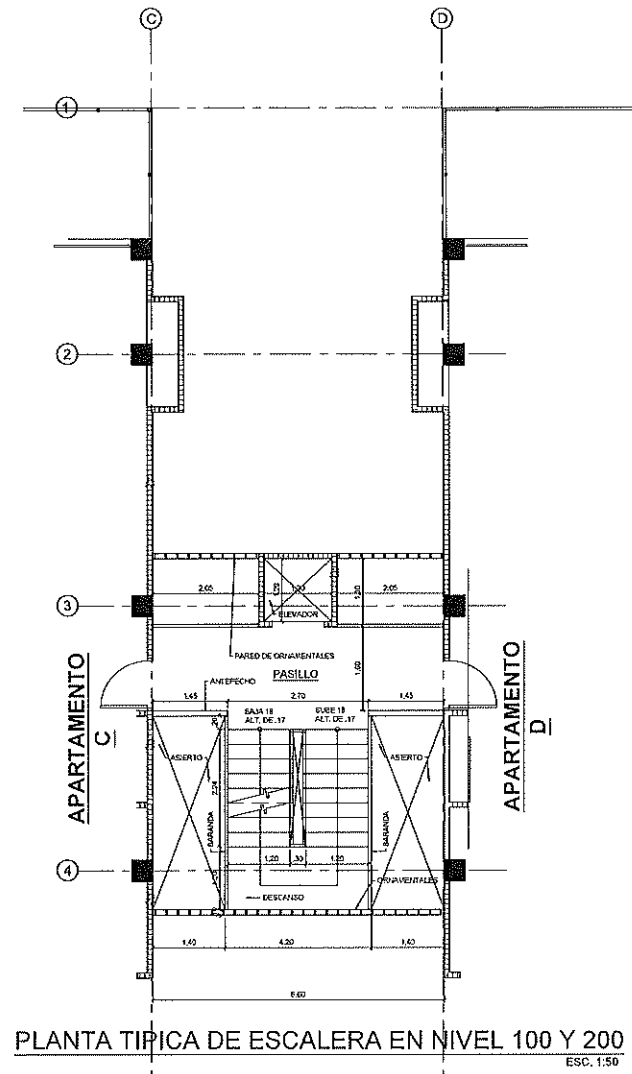

PLANTA TIPICA DE ESCALERA EN NIVEL 100 Y 200
ESC. 1:50

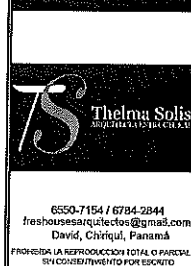

THELMA SOLIS ARQUITECTA ESTRUCTURAL			
ANTE-PROYECTO: RESIDENCIAL MULTIFAMILIAR UBICACION:			
MATER PLAN - PH ARENAS LUGAR: PLAYA LAS LAJAS, CORREG. LAS LAJAS DISTRITO: SAN FELIX, PROVINCIA: CHIRIQUI, REPUBLICA DE PANAMA			
PROPIEDAD DE: LAJAS DEL PACIFICO, S.A. FOLIO 155684769 REP. LEGAL: VICTOR A. CARRERA F.			
DISEÑO: ARG. THELMA SOLIS	REVISADO: ARG. THELMA SOLIS	ELECTRICIDAD:	ESCALA: INDICADA
CÁLCULO: ING. PAULINO SERRANO	DIBUJO: ARG. E. MARTINEZ	PLOMERIA:	FECHA: ENERO 2020
CONTENIDO: PLANTA ARQUITECTONICA DEL EDIFICIO		CÓDIGO AR-06	HOJA 6 9

FOLIO DE PROPIETARIO DIRECTOR DE OBRAS Y CONSTRUCCIONES MUNICIPALES

