


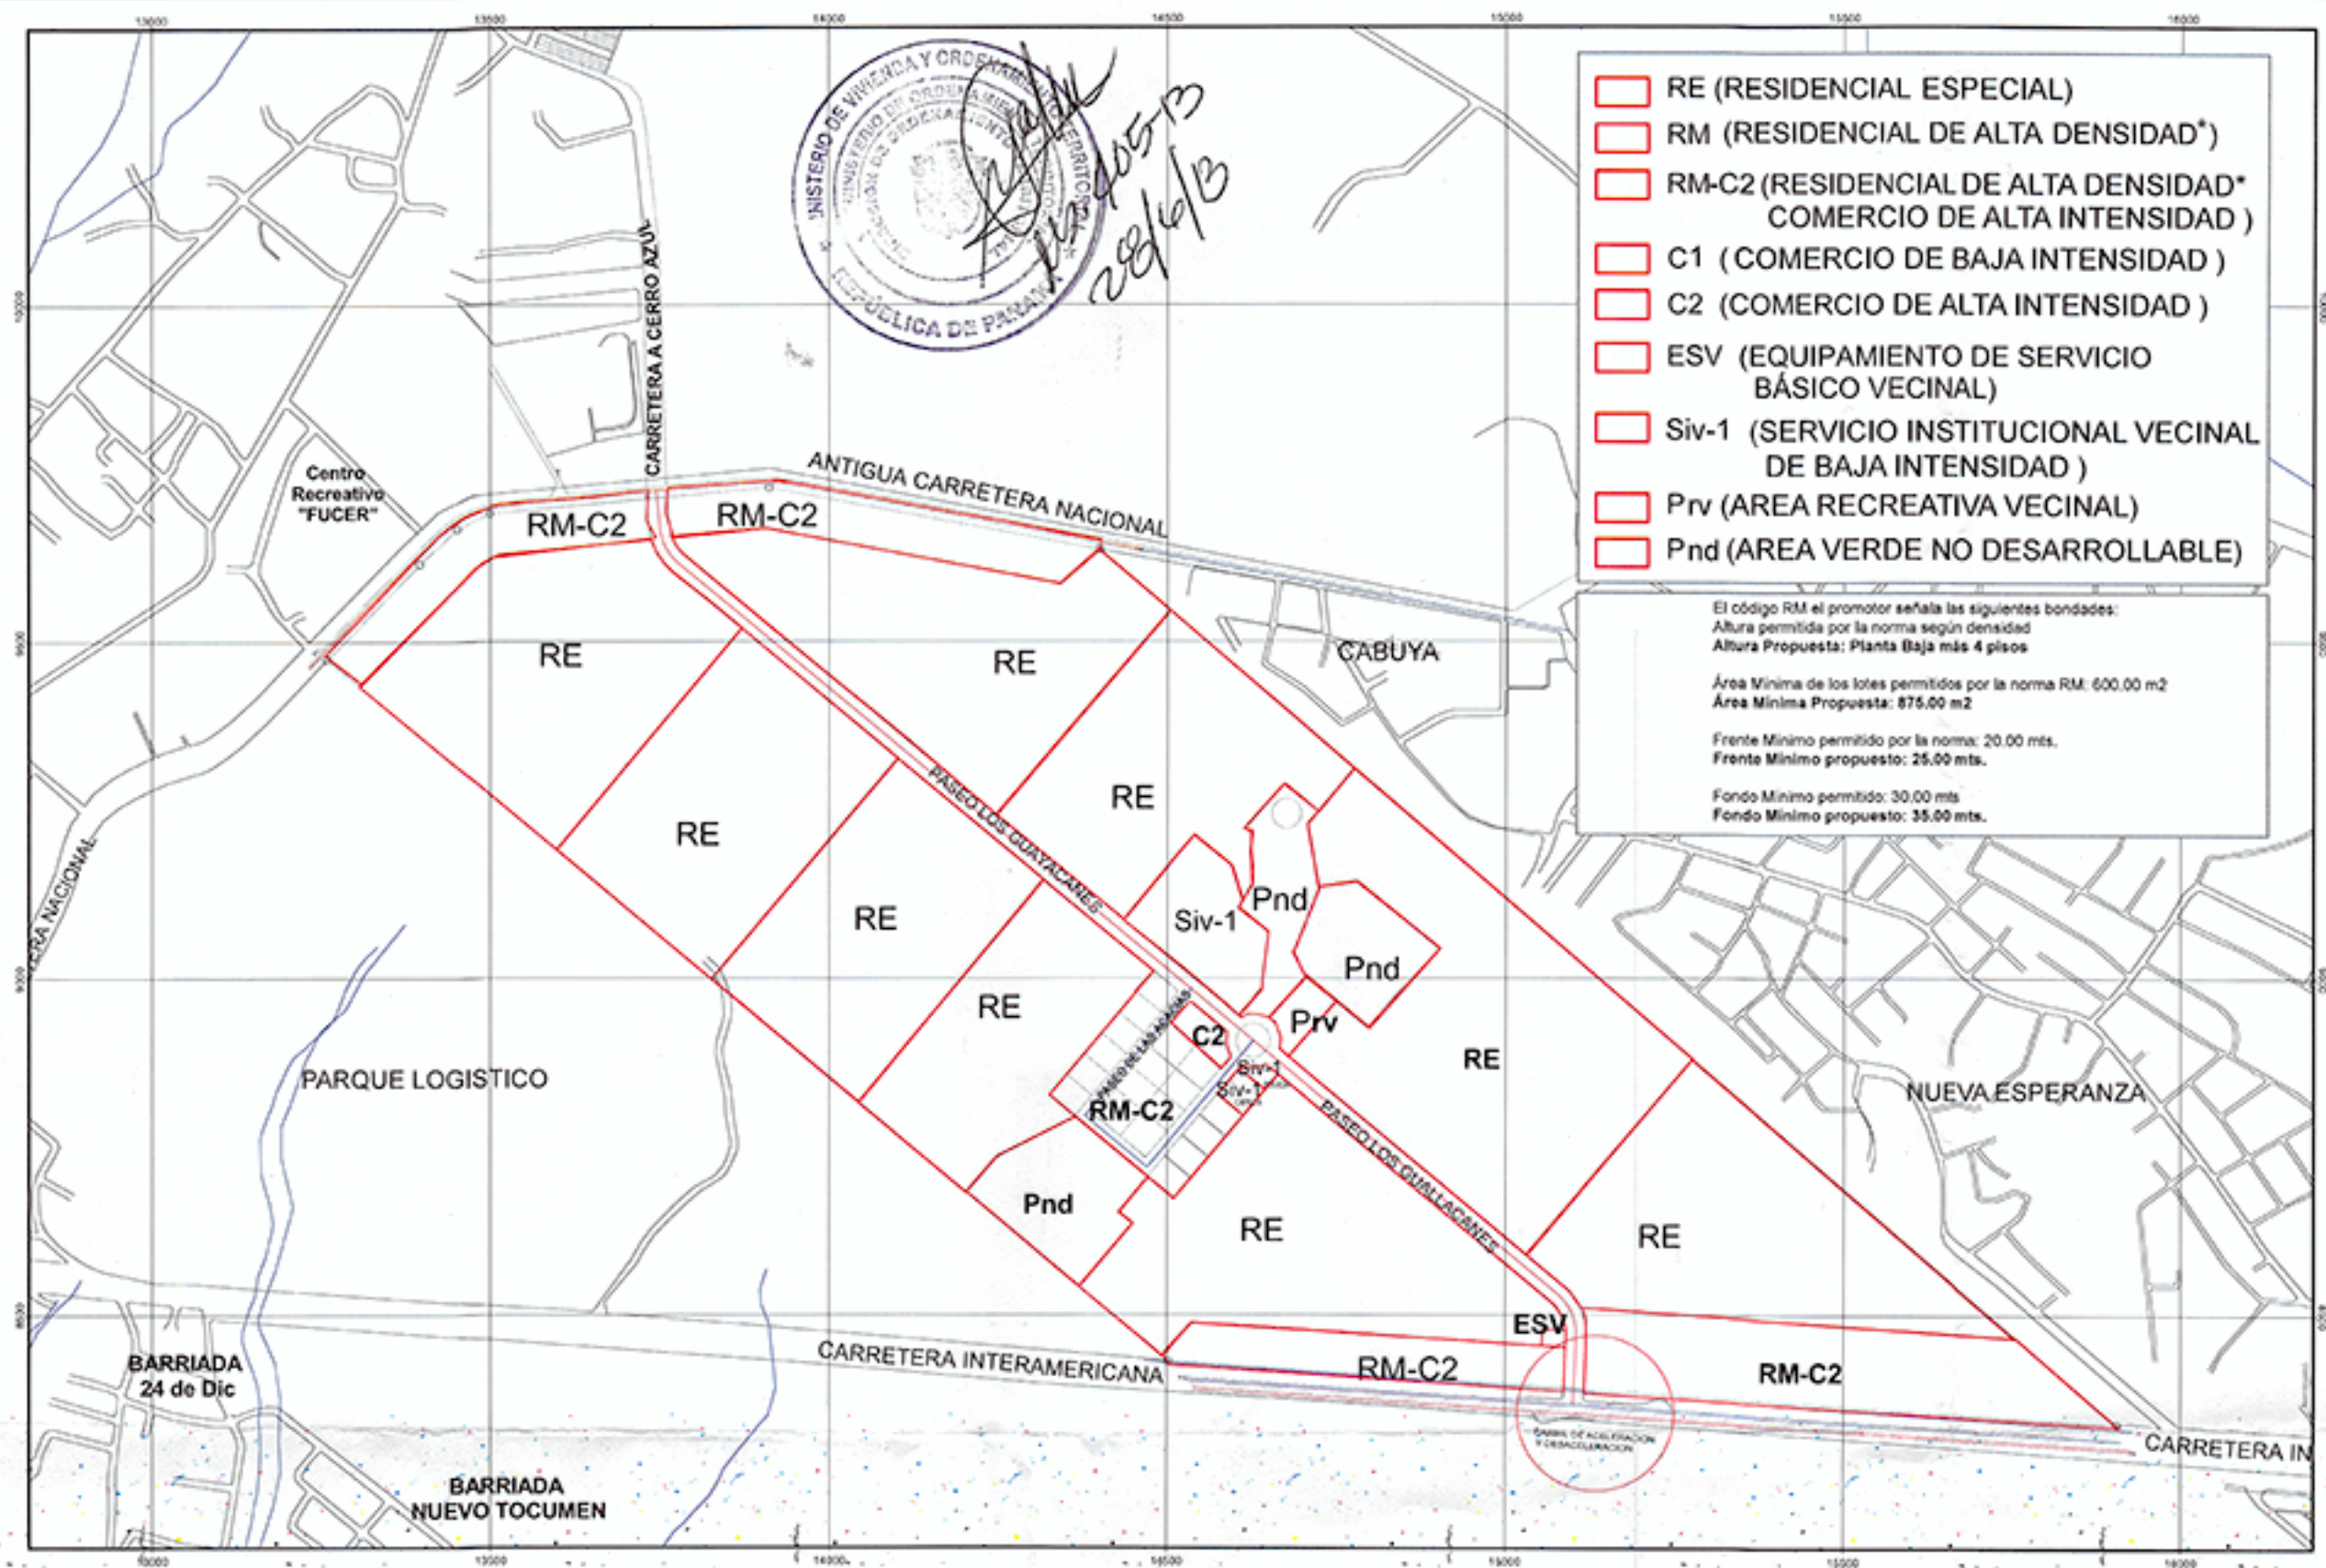

ZONIFICACION PROPUESTA

ESQUEMA DE ORDENAMIENTO TERRITORIAL
 PROYECTO RESIDENCIAL PRADERA AZUL
 Provincia de Panamá, Distrito de Panamá, Corregimiento de Pacora

Diciembre 2012

