

FORMATO EIA-FA-002
PORTADA PARA LOS EXPEDIENTES DE EVALUACIÓN DE IMPACTO AMBIENTAL

Nº de Expediente		
Nombre del Proyecto	<i>Colegio Adventista de Colón</i>	
Sector	<i>Industria de la Construcción</i>	
Nombre del Promotor	<i>Cooperación de la Asociación Panamá de los Amigos del Sistema IICA</i>	
Representante Legal	<i>Elvinio G. Castellón Ch.</i>	
Nombre de los Consultores y número de Registro	<i>Erick Rodríguez IRC-003-2008 Valys Camargo IRC-006-10</i>	
Localización (Provincia/Comarca, Distrito y Corregimiento, Lugar Poblado)	<i>Nejo Viejo, Corregimiento de Sabanitas, provincia de Colón</i>	
Fecha de Recepción del EsIA	<i>5 de Mayo 2020</i>	
Etapa de Admisión	Admitido/ Fecha	No Admitido/ Fecha
Nombre del Técnico Evaluador que lleva el proceso de Admisión:		
Nombre del Técnico Evaluador asignado para las Fases de Evaluación y Análisis, y Decisión del EsIA:		



MINISTERIO DE AMBIENTE
DIRECCIÓN DE EVALUACIÓN Y ORDENAMIENTO AMBIENTAL
DEPARTAMENTO DE GESTIÓN DE EIA

FORMULARIO EIA-1607

20

VERIFICACIÓN DE REGISTRO PARA CONSULTOR PERSONA NATURAL

Consultor Natural ¹⁾ (Nombre)	Registro de Inscripción	Último Registro de Actualización	ESTADO DE REGISTRO		
			Actualizado	No Actualizado	Inhabilitado
<i>Erick Rodriguez</i>	<i>IRC-003-08</i>		✓		
<i>Nelly Gómez</i>	<i>IRC-059-09</i>		✓		

ESTUDIO DE IMPACTO AMBIENTAL PRESENTADO:

Nombre: <i>Colegio Adventista de Colón</i>	Categoría: <i>I</i>
PROMOTOR	
<i>Cooperación de la Asociación Panameña de los Adventistas</i>	
APODERADO LEGAL DE LA EMPRESA	
Nombre: <i>Elvinio E. Castellon Jr.</i>	Cédula: <i>4-119-1368</i>

Departamento de Gestión de EIA
Gestor Ambiental (Responsable de la Verificación)

Nombre	
Firma	
Fecha de Verificación	

Departamento de Evaluación
Evaluador Técnico (Solicitante de la verificación)

Nombre	
Firma	
Fecha de Solicitud	



MINISTERIO DE AMBIENTE
DIRECCIÓN DE EVALUACIÓN Y ORDENAMIENTO AMBIENTAL
DEPARTAMENTO DE EVALUACIÓN DE IMPACTO AMBIENTAL

FORMULARIO EIA-1601

RECEPCIÓN DE ESTUDIO DE IMPACTO AMBIENTAL

PROYECTO: Colegio Adventista de Colón

PROMOTOR: Copiaría de la Asociación Panameña de los adventistas del Séptimo día.

CATEGORÍA: 1

FECHA DE ENTRADA: DÍA 5 MES Marzo AÑO 2020

DOCUMENTOS	SI	NO	OBSERVACIÓN
1. SOLICITUD DE EVALUACIÓN DEL ESTUDIO DE IMPACTO AMBIENTAL NOTARIADA Y EN PAPEL SIMPLE 8 1/2 X 13 O 14.	✓		
2. DECLARACIÓN JURADA EN PAPEL NOTARIADO O HABILITADO EN PAPEL 8 1/2 X 13 (SOLO PARA LOS ESTUDIOS DE IMPACTO AMBIENTAL CATEGORÍA I).	✓		
2. ORIGINAL Y COPIA IMPRESA DEL ESTUDIO DE IMPACTO AMBIENTAL.	✓		
3. COPIA DE CÉDULA DE IDENTIDAD PERSONAL DEL PROMOTOR DEL ESTUDIO, NOTARIADA O COTEJADA CON SU ORIGINAL.	✓		
4. COPIA DIGITAL DEL ESTUDIO DE IMPACTO AMBIENTAL (2) CD.	✓		
5. RECIBO ORIGINAL DE PAGO EN CONCEPTO DE EVALUACIÓN DEL ESTUDIO DE IMPACTO AMBIENTAL, SEGÚN SU CATEGORÍA.	✓		
6. PAZ Y SALVO EXPEDIDO POR EL MINISTERIO DE AMBIENTE.	✓		
7. CERTIFICADO ORIGINAL DE EXISTENCIA DE LA EMPRESA PROMOTORA, EXPEDIDO POR EL REGISTRO PÚBLICO (EN CASO DE TRATARSE DE PERSONA JURÍDICA), CON UNA VIGÉNCIA NO MAYOR A TRES (3) MESES.	✓		
8. CERTIFICADO DE REGISTRO PÚBLICO ORIGINAL DE EXISTENCIA DE LA PROPIEDAD (FINCA (S), TERRENOS, ETC), DONDE SE DESARROLLARÁ EL PROYECTO, EXPEDIDO POR EL REGISTRO PÚBLICO, CON UNA VIGÉNCIA NO MAYOR DE UN (1) AÑO O CUALQUIER OTRO DOCUMENTO QUE SUSTENTE LA TENENCIA DE LA TIERRA.	✓		
9. VERIFICAR QUE LOS CONSULTORES ESTÉN ACTUALIZADOS y HABILITADOS.	✓		

Entregado por:

Nombre: Eliis H. Delcid

Cedula: 4-742-596

Firma: Eliis H. Delcid

6058-2789

Recibido por: (Ministerio de Ambiente)

Técnico: Eliisa Gómez

Firma: E. Gómez

NOTARÍA PÚBLICA PRIMERA
Círcito Notarial de Panamá
REPÚBLICA DE PANAMÁ



1. **DECLARACIÓN NOTARIAL**

2. En la Ciudad de Panamá, Capital de la República y Cabecera del Circuito Notarial del mismo nombre a
3. los ocho (8) días del mes de Noviembre de dos mil diecinueve (2019) ante mí **JORGE ELIEZER**
4. **GANTES SINGH** Notario Público Primero del Circuito Notarial de Panamá, portador de la cédula de
5. identidad personal número ocho-quinientos nueve-novecientos ochenta y cinco (8-509-985) compareció
6. personalmente el señor **ELUVINIO ELIAS CASTRELLÓN CHÁVEZ**, varón, panameño, mayor de
7. edad, casado, portador de la cedula de identidad personal cuatro-ciento diecinueve -mil trescientos sesenta
8. y ocho (4-119-1368) **PRESIDENTE Y REPRESENTANTE LEGAL** de la **CORPORACION DE**
9. **LA ASOCIACION PANAMEÑA DE LOS ADVENTISTAS DEL SEPTIMO DIA** con folio
10. setecientos noventa y uno (791), con oficinas Calle Gavilán, Balboa Edificio N°0844, Corregimiento de
11. Ancón, Distrito de Panamá, Provincia de Panamá, , con propósito Estudio de Impacto ambiental
12. denominado tipo **Construcción “COLEGIO ADVENTISTA DE COLON”** Categoría I, localizada en
13. la finca con folio Real tres cero uno cuatro tres uno cuatro cero (30143140), código de Ubicación treinta
14. (30), Nuevo Méjico, Corregimiento de Sabanitas, Distrito de Colón y quien me solicitó que extendiera
15. esta diligencia para hacer constar bajo juramento y en forma de atestación Notarial y en conocimiento del
16. contenido del Artículo 385, texto único de Código Penal, Gaceta Oficial No. 26.510 de 26 de abril de
17. 2010, que tipifica el delito de falso testimonio, declarando lo siguiente:

18. **PRIMERO:** Declaro Bajo Gravedad de Juramento que la información aquí expresada es verdadera; por
19. lo tanto, el citado proyecto se ajusta a las normas ambientales y el mismo genera impactos ambientales
20. negativos no significativos, y no conllevan riesgo ambientales significativos; de acuerdo con los
21. criterios de protección ambiental regulados en el artículo 23 Decreto Ejecutivo 123 de 14 de Agosto de
22. 2009, por el cual se reglamenta el Capital II del Título IV de la Ley No. 41 de 1 Julio de 1998.

23.
24.
25.
26.
27.
28. Leída como fue esta Declaración Notarial Jurada al compareciente en presencia de los testigos
29. instrumentales **YIPSA AVILA DE BURNETT**, con cédula de identidad personal número seis-cuarenta
30. y siete-mil cuatrocientos ochenta y seis (6-47-1486) y **ALICIA DEL ROSARIO DE CLARKE**, con

REPÚBLICA DE PANAMÁ
TRIBUNAL ELECTORAL

Eluviniu Elias
Castrellon Chavez




NOMBRE USUAL:
FECHA DE NACIMIENTO: 02-FEB-1957
LUGAR DE NACIMIENTO: CHIRIQUI, ALANJE
SEXO: M TIPO DE SANGRE:
EXPEDIDA: 28-JUL-2018 EXPIRA: 28-JUL-2028

4-119-1368

Eduardo

TE TRIBUNAL
ELECTORAL

DIRECCIÓN NACIONAL DE CEDULACIÓN

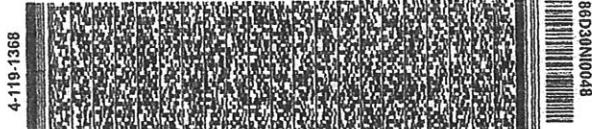

De acuerdo a lo establecido en la legislación
de votación, este es su voto en la votación
General de Elecciones 2019.
Este voto es válido para la elección
presidencial y para las elecciones
legislativas.

Votado el día 9 de Noviembre de 2019
Expedido el 28 de Julio de 2018

Eduardo

for Eluviniu Elias
Castrellon Chavez

Dircción Nacional de Cédula y Votación
Calle 30, Colonia 12 de Octubre, Distrito de Panamá



Ministerio de Ambiente
R.U.C.: 8-NT-2-5498 D.V.: 75
Dirección de Administración y Finanzas
Recibo de Cobro

No.

4034988

Información General

<u>Hemos Recibido De</u>	CORPORACION DE LA ASOCIACION PANAMEÑA DE LOS ADVENTISTA DEL SEPTIMO DIA. / 21-497-2547 DV:77	<u>Fecha del Recibo</u>	16/1/2020
<u>Administración Regional</u>	Dirección Regional MiAMBIENTE Colón	<u>Guía / P. Aprov.</u>	
<u>Agencia / Parque</u>	Ventanilla Tesorería	<u>Tipo de Cliente</u>	Contado
<u>Efectivo / Cheque</u>		<u>No. de Cheque</u>	
	Slip de de		B/. 353.00
<u>La Suma De</u>	TRESCIENTOS CINCUENTA Y TRES BALBOAS CON 00/100		B/. 353.00

Detalle de las Actividades

Cantidad	Unidad	Cód. Act.	Actividad	Precio Unitario	Precio Total
1		1.3.2	Evaluación de Estudios de Impacto Ambiental	B/. 350.00	B/. 350.00
1		3.5	Paz y Salvo	B/. 3.00	B/. 3.00
Monto Total					B/. 353.00

Observaciones

PAGO POR EIA CAT I, PROYECTO COLEGIO ADVENTISTA DE COLON, R/L ELUVINIO ELIAS CASTRELLON 4-119-1368, MAS PAZ Y SALVO

Día	Mes	Año	Hora
16	01	2020	11:13:57 AM

Firma

Nombre del Cajero Emily Jaramillo



Sello

IMP 1

6/27
4

Ministerio de Ambiente
R.U.C.: 8-NT-2-5498 D.V.: 75
Dirección de Administración y Finanzas
Recibo de Cobro

No.

4035212

Información General

<u>Hemos Recibido De</u>	CORPORACION DE LA ASOCIACION PANAMEÑA DE LOS ADVENTISTA DEL SEPTIMO DIA / 21-497-2547 DV:77	<u>Fecha del Recibo</u>	17/2/2020
<u>Administración Regional</u>	Dirección Regional MiAMBIENTE Chiriquí	<u>Guía / P. Aprov.</u>	
<u>Agencia / Parque</u>	Ventanilla Tesorería	<u>Tipo de Cliente</u>	Contado
<u>Efectivo / Cheque</u>		<u>No. de Cheque</u>	
	Slip de de		B/. 3.00
<u>La Suma De</u>	TRES BALBOAS CON 00/100		B/. 3.00

Detalle de las Actividades

Cantidad	Unidad	Cód. Act.	Actividad	Precio Unitario	Precio Total
1		3.5	Paz y Salvo	B/. 3.00	B/. 3.00
Monto Total					B/. 3.00

Observaciones

PAGO POR PAZ Y SALVO PARA EIA CAT I, R/L ELUVINIO ELIAS CASTRELLON 4-119-1368

Día	Mes	Año	Hora
17	02	2020	01:00:05 PM

Firma
Nombre del Cajero Emily Jaramillo

Sello

IMP 1



República de Panamá
Ministerio de Ambiente
Dirección de Administración y Finanzas

10/09/2020

Certificado de Paz y Salvo
Nº 172672

Fecha de Emisión:

17	02	2020
(día / mes / año)		

Fecha de Validez:

18	03	2020
(día / mes / año)		

La Dirección de Administración y Finanzas, certifica que la Empresa:

**CORPORACION DE LA ASOCIACION PANAMEÑADE
LOS ADVENTISTA DEL SEPTIMO DIA**

Representante Legal:

ELUVINIO ELIAS CASTRELLON 4-119-1368

Inscrita

Tomo

Folio

Asiento

Rollo

Ficha

 21

Imagen

 497

Documento


 DV.77

Finca

Se encuentra PAZ y SALVO, con el Ministerio del Ambiente, a la
fecha de expedición de esta certificación.

Certificación, válida por 30 días

Firmado _____

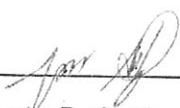
Director Regional



Registro Público de Panamá

No. 1951795

FIRMADO POR: ZUGEY MEILYN
AGREDO PIANETTA
FECHA: 2019.12.10 15:46:09 -05:00
MOTIVO: SOLICITUD DE PUBLICIDAD
LOCALIZACION: PANAMA, PANAMA

Zugey M. Agredo

CERTIFICADO DE PERSONA JURÍDICA

CON VISTA A LA SOLICITUD

477861/2019 (0) DE FECHA 12/10/2019

QUE LA SOCIEDAD

CORPORACIÓN DE LA ASOCIACIÓN PANAMEÑA DE LOS ADVENTISTAS DEL SÉPTIMO DÍA.

TIPO DE SOCIEDAD: SOCIEDAD COMÚN

SE ENCUENTRA REGISTRADA EN (PERSONA JURÍDICA) FOLIO N° 791 (M) DESDE EL MARTES, 21 DE AGOSTO DE 1923

- QUE LA SOCIEDAD SE ENCUENTRA VIGENTE

- QUE SUS CARGOS SON:

PRESIDENTE: ELUVINIO CASTRELLÓN.

VICEPRESIDENTE: EVETH GONZÁLEZ SOLÍS.

SECRETARIO: EVETH GONZÁLEZ SOLÍS.

TESORERO: OVIDIO ABDIEL GUERRA.

DIRECTOR: WLADIMIRO DE LOS SANTOS.

DIRECTOR: CARLOS J. ESPINOSA.

DIRECTOR: ABEL CUBILLA.

DIRECTOR: MAXIMILIANO HOY.

DIRECTOR: JEWELL JOLLY.

DIRECTOR: FULVIA CASTRELLÓN.

DIRECTOR: ABDIEL CASTRELLÓN.

DIRECTOR: RANDY WEST.

DIRECTOR: ANTONIO ARBOLEDA.

- QUE LA REPRESENTACIÓN LEGAL LA EJERCERÁ:

EL PRESIDENTE.

DESCRIPCIÓN DE LA REPRESENTACIÓN: EL SECRETARIO TENDRÁ LA REPRESENTACIÓN LEGAL DE LA CORPORACIÓN EN AUSENCIA DEL PRESIDENTE.

ENTRADAS PRESENTADAS QUE SE ENCUENTRAN EN PROCESO

NO HAY ENTRADAS PENDIENTES.

EXPEDIDO EN LA PROVINCIA DE PANAMÁ EL MARTES, 10 DE DICIEMBRE DE 2019 A LAS 02:33 P.M..

NOTA: ESTA CERTIFICACIÓN PAGÓ DERECHOS POR UN VALOR DE 30.00 BALBOAS CON EL NÚMERO DE LIQUIDACIÓN 1402460379



Valide su documento electrónico a través del CÓDIGO QR impreso en el pie de página o a través del Identificador Electrónico: 6C886703-31A3-4979-86D5-FAF55107233E

Registro Público de Panamá - Vía España, frente al Hospital San Fernando
Apartado Postal 0830 - 1596 Panamá, República de Panamá - (507)501-6000



Registro Público de Panamá

No. 1976597

FIRMADO POR: EDILSIA ANABEL
CONCEPCIÓN JIMÉNEZ
FECHA: 2020.02.07 16:04:47 -05:00
MOTIVO: SOLICITUD DE PUBLICIDAD
LOCALIZACION: CHIRIQUI, PANAMA

Edilisia Jiménez

CERTIFICADO DE PROPIEDAD

DATOS DE LA SOLICITUD

ENTRADA 52696/2020 (0) DE FECHA 02/06/2020.

DATOS DEL INMUEBLE

(INMUEBLE) COLÓN **CÓDIGO DE UBICACIÓN 30**, FOLIO REAL **Nº 30143140**, DISTRITO COLÓN, PROVINCIA COLÓN UBICADO EN UNA SUPERFICIE INICIAL DE 4,117.08m² Y CON UNA SUPERFICIE ACTUAL O RESTO LIBRE DE **4,117.08m²** CON UN VALOR DE DIEZ MIL BALBOAS (B/. 10,000.00) Y UN VALOR DEL TERRENO DE DIEZ MIL BALBOAS (B/. 10,000.00) NÚMERO DE PLANO: **8011-1943**.

MEDIDAS Y COLINDANCIAS: **NORESTE**: COLINDA CON CALLE NUEVO MEJICO. **SURESTE**: COLINDA CON LA FINCA 2601 PROPIEDAD DE ANATI OCUPADO POR YOIRA CARAMSA Y MARCOS VALDES. **SUROESTE**: COLINDA CON RESTO LIBRE DE LA FINCA PROPIEDAD DE CORPORACION DE ASOCIACION PANAMEÑA DE LOS ADVENTISTAS DEL SEPTIMO DIA. **NOROESTE**: COLINDANDO POR ESTE LADO CON VEREDA. **FECHA DE INSCRIPCION: 05/06/2015.**

TITULAR(ES) REGISTRAL(ES)

CORPORACIÓN DE LA ASOCIACIÓN PANAMEÑA DE LOS ADVENTISTAS DEL SÉPTIMO DÍA TITULAR DE UN DERECHO DE PROPIEDAD EN EL 100%

GRAVÁMENES Y OTROS DERECHOS REALES VIGENTES

QUE SOBRE ESTA FINCA A LA FECHA NO CONSTA GRAVAMEN INSCRITO VIGENTE.

ENTRADAS PRESENTADAS QUE SE ENCUENTRAN EN PROCESO

NO HAY ENTRADAS PENDIENTES.


LA PRESENTE CERTIFICACIÓN SE OTORGA EN PANAMÁ EL DÍA VIERNES, **07 DE FEBRERO DE 2020** 09:42 A.M., POR EL DEPARTAMENTO DE CERTIFICADOS DEL REGISTRO PÚBLICO DE PANAMÁ, PARA LOS EFECTOS LEGALES A QUE HAYA LUGAR.

NOTA: ESTA CERTIFICACIÓN PAGÓ DERECHOS POR UN VALOR DE 30.00 BALBOAS CON EL NÚMERO DE LIQUIDACIÓN 1402535187



Valide su documento electrónico a través del CÓDIGO QR impreso en el pie de página o a través del Identificador Electrónico: 266EDB57-291E-4E63-B9CD-274C39511E37

Registro Público de Panamá - Vía España, frente al Hospital San Fernando
Apartado Postal 0830 - 1596 Panamá, República de Panamá - (507)501-6000

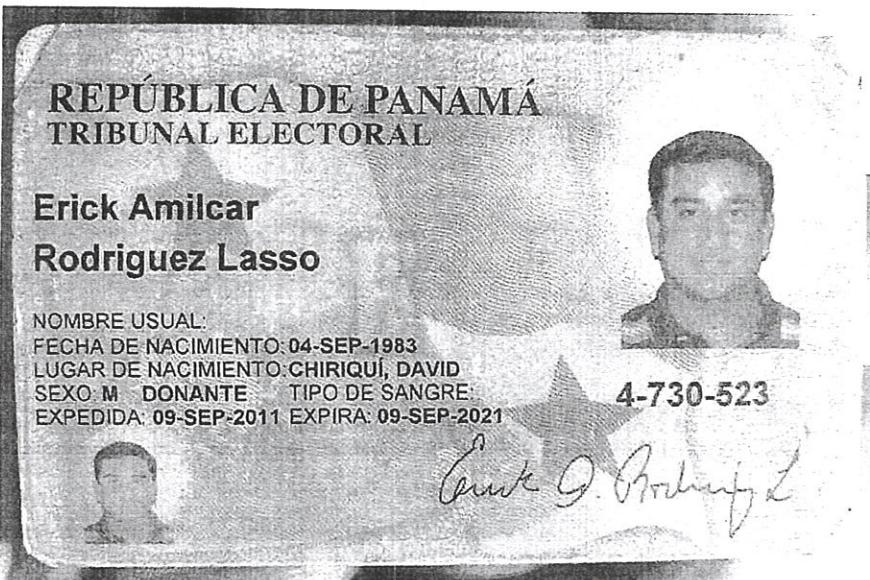

REPÚBLICA DE PANAMÁ
TRIBUNAL ELECTORAL

**Dalys Del Carmen
Camargo Sasso**

NOMBRE USUAL:
FECHA DE NACIMIENTO: 07-AGO-1987
LUGAR DE NACIMIENTO: CHIRIQUI, DAVID
SEXO: F TIPO DE SANGRE:
EXPEDIDA: 27-NOV-2013 EXPIRA: 27-NOV-2023

4-745-653





Dalys Camargo Sasso



PLANTA ARQUITECTONICA NIVEL 000 DEL EDIFICIO "A"


ESCALA 1:50

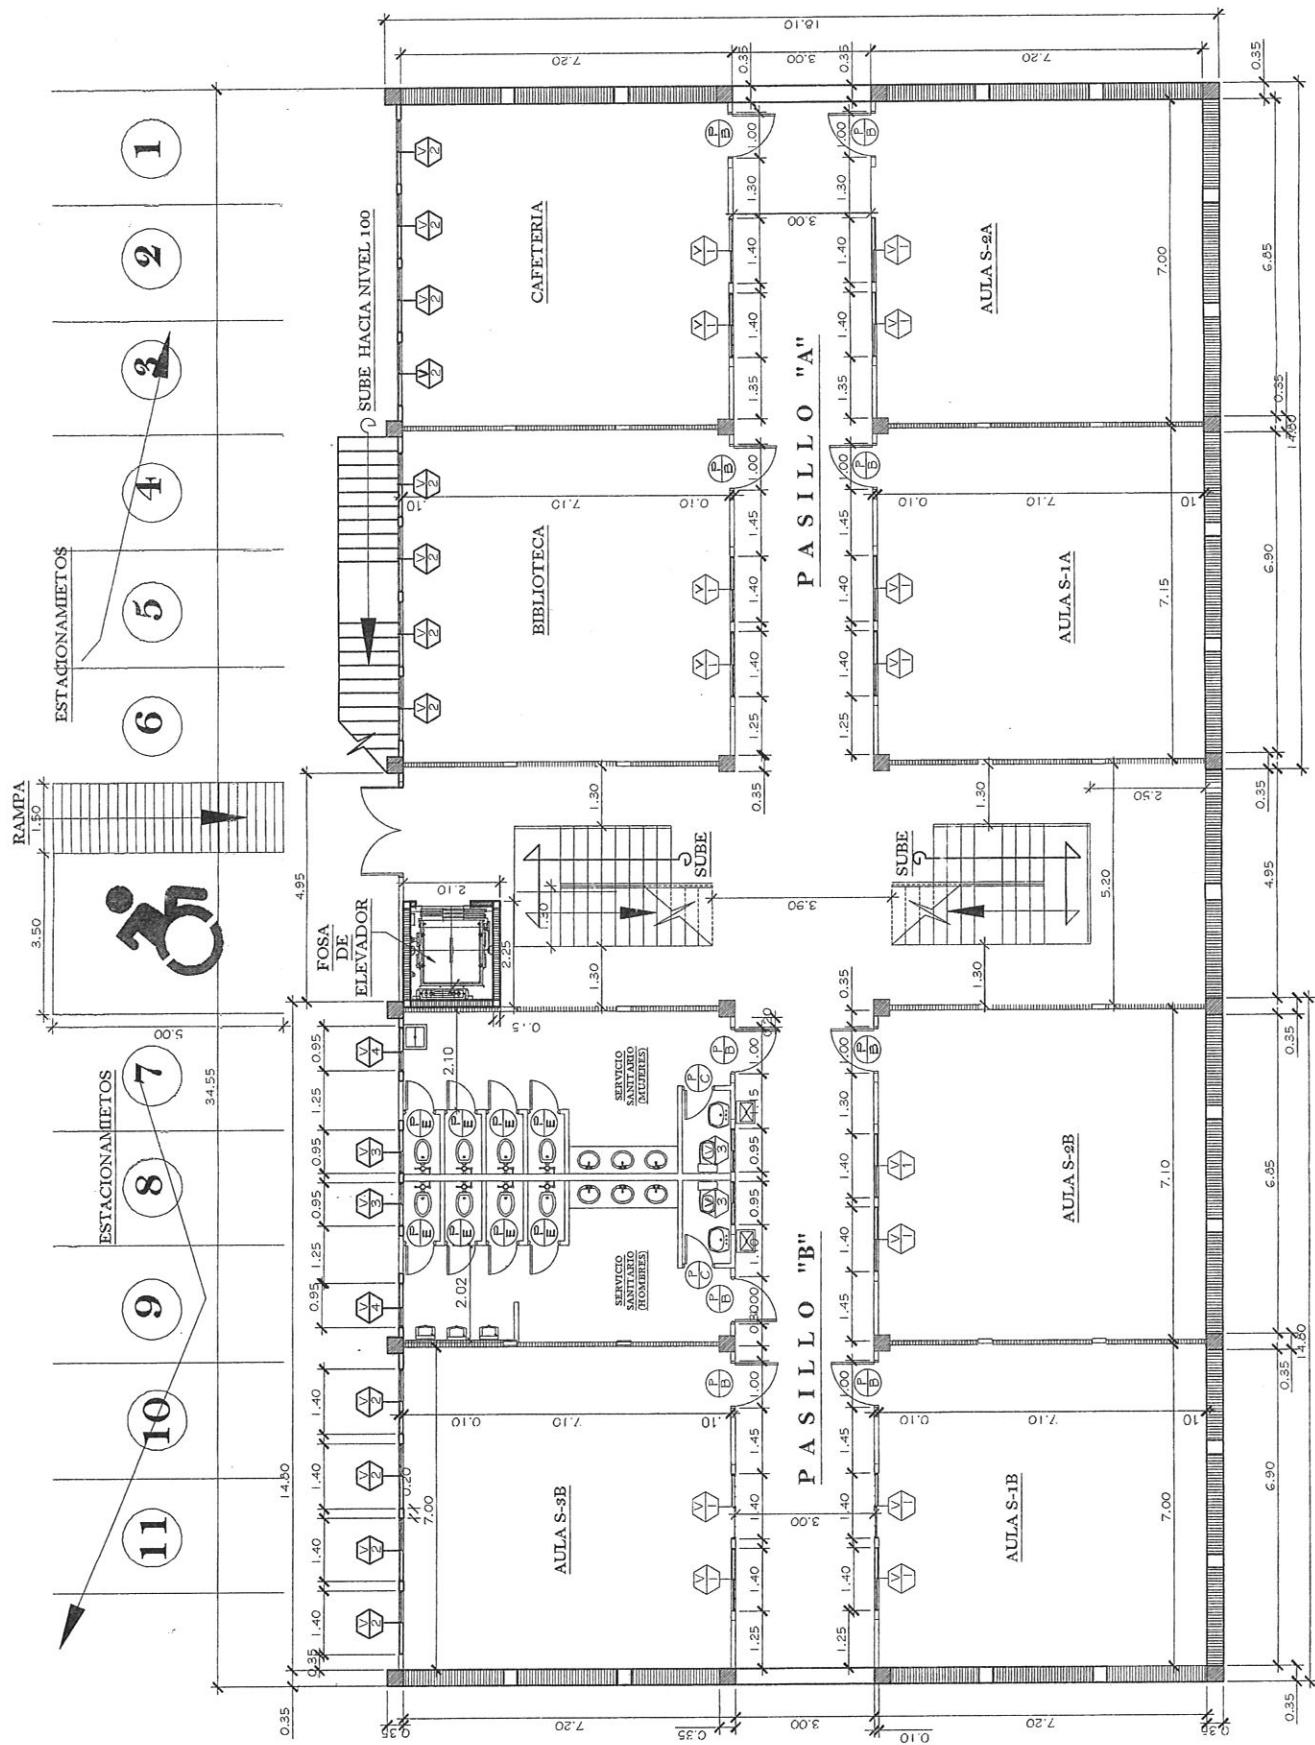

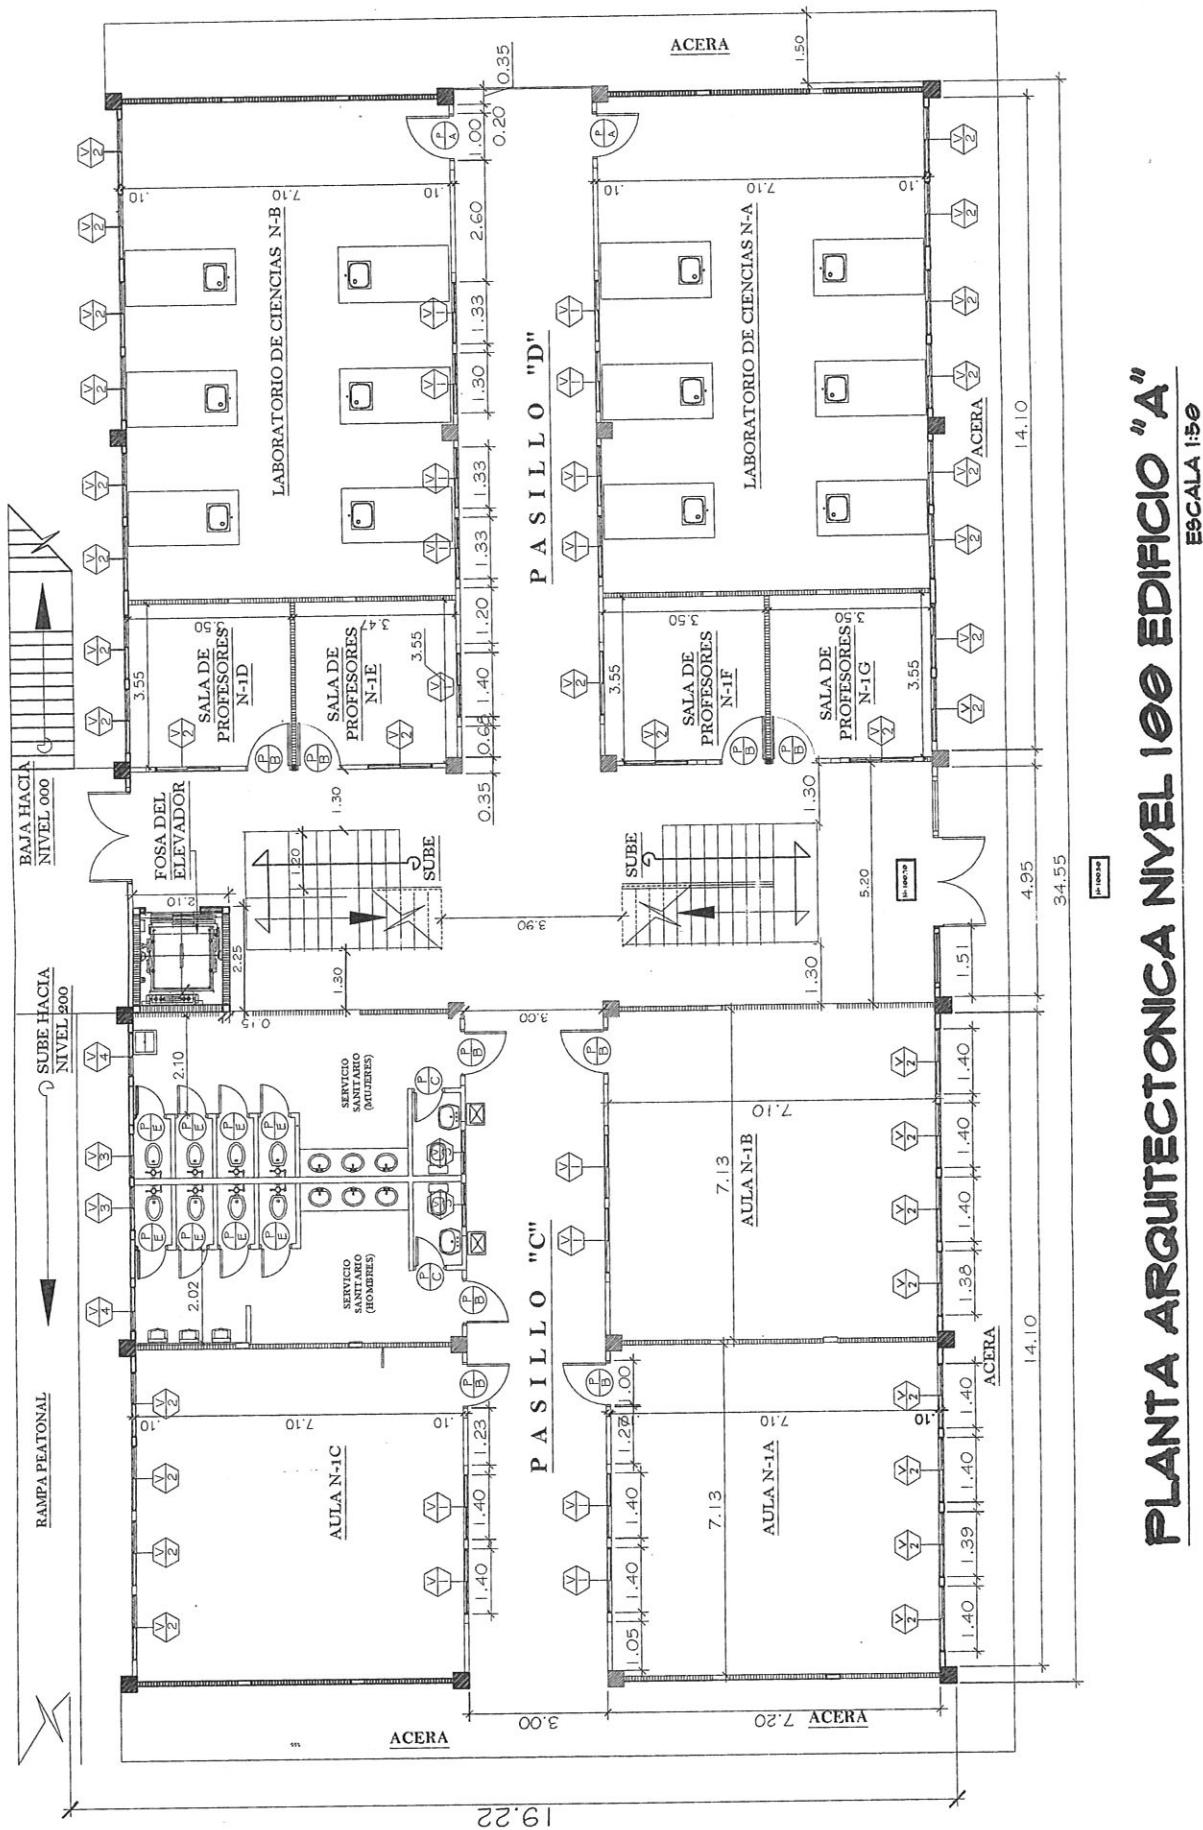


16
ESCALA 1:50

PLANTA ARQUITECTONICA NIVEL 200 DEL EDIFICIO "A"

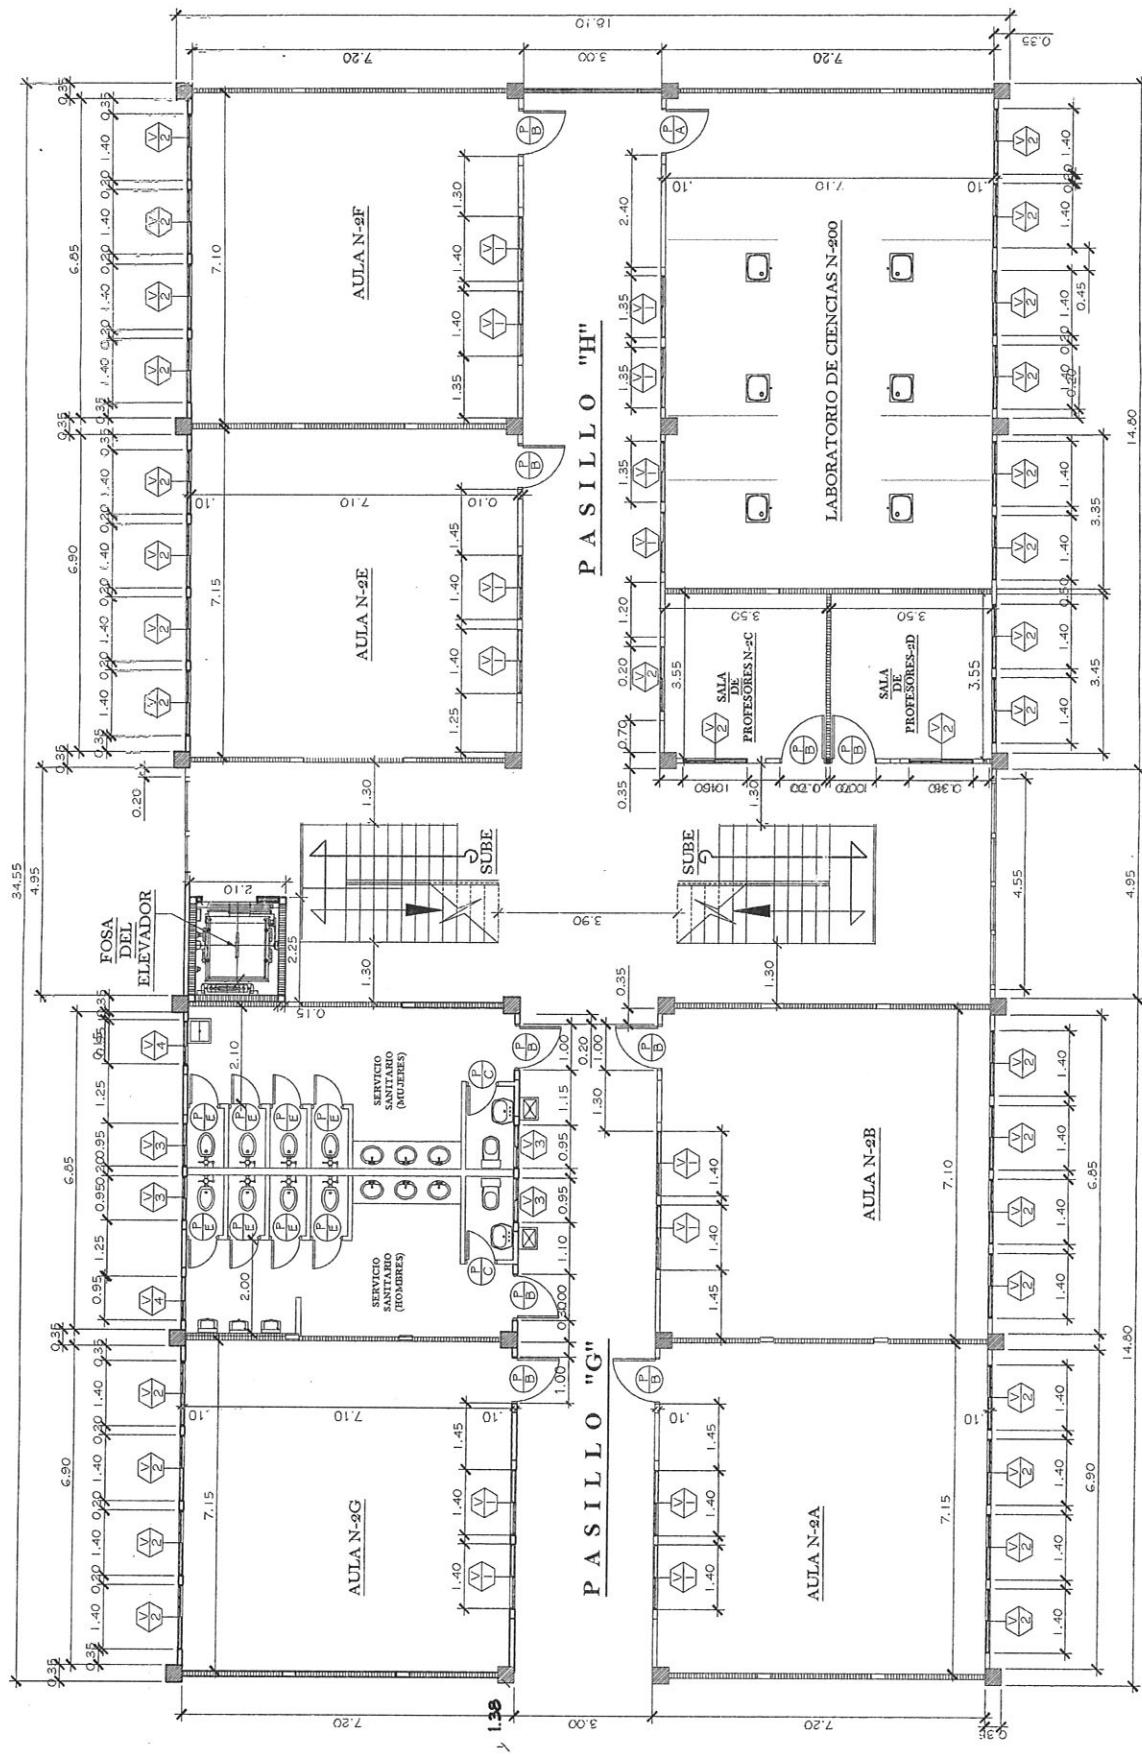


PLANTA ARQUITECTONICA NIVEL 300 DE LOS EDIFICIOS "A"

ESCALA 1:50

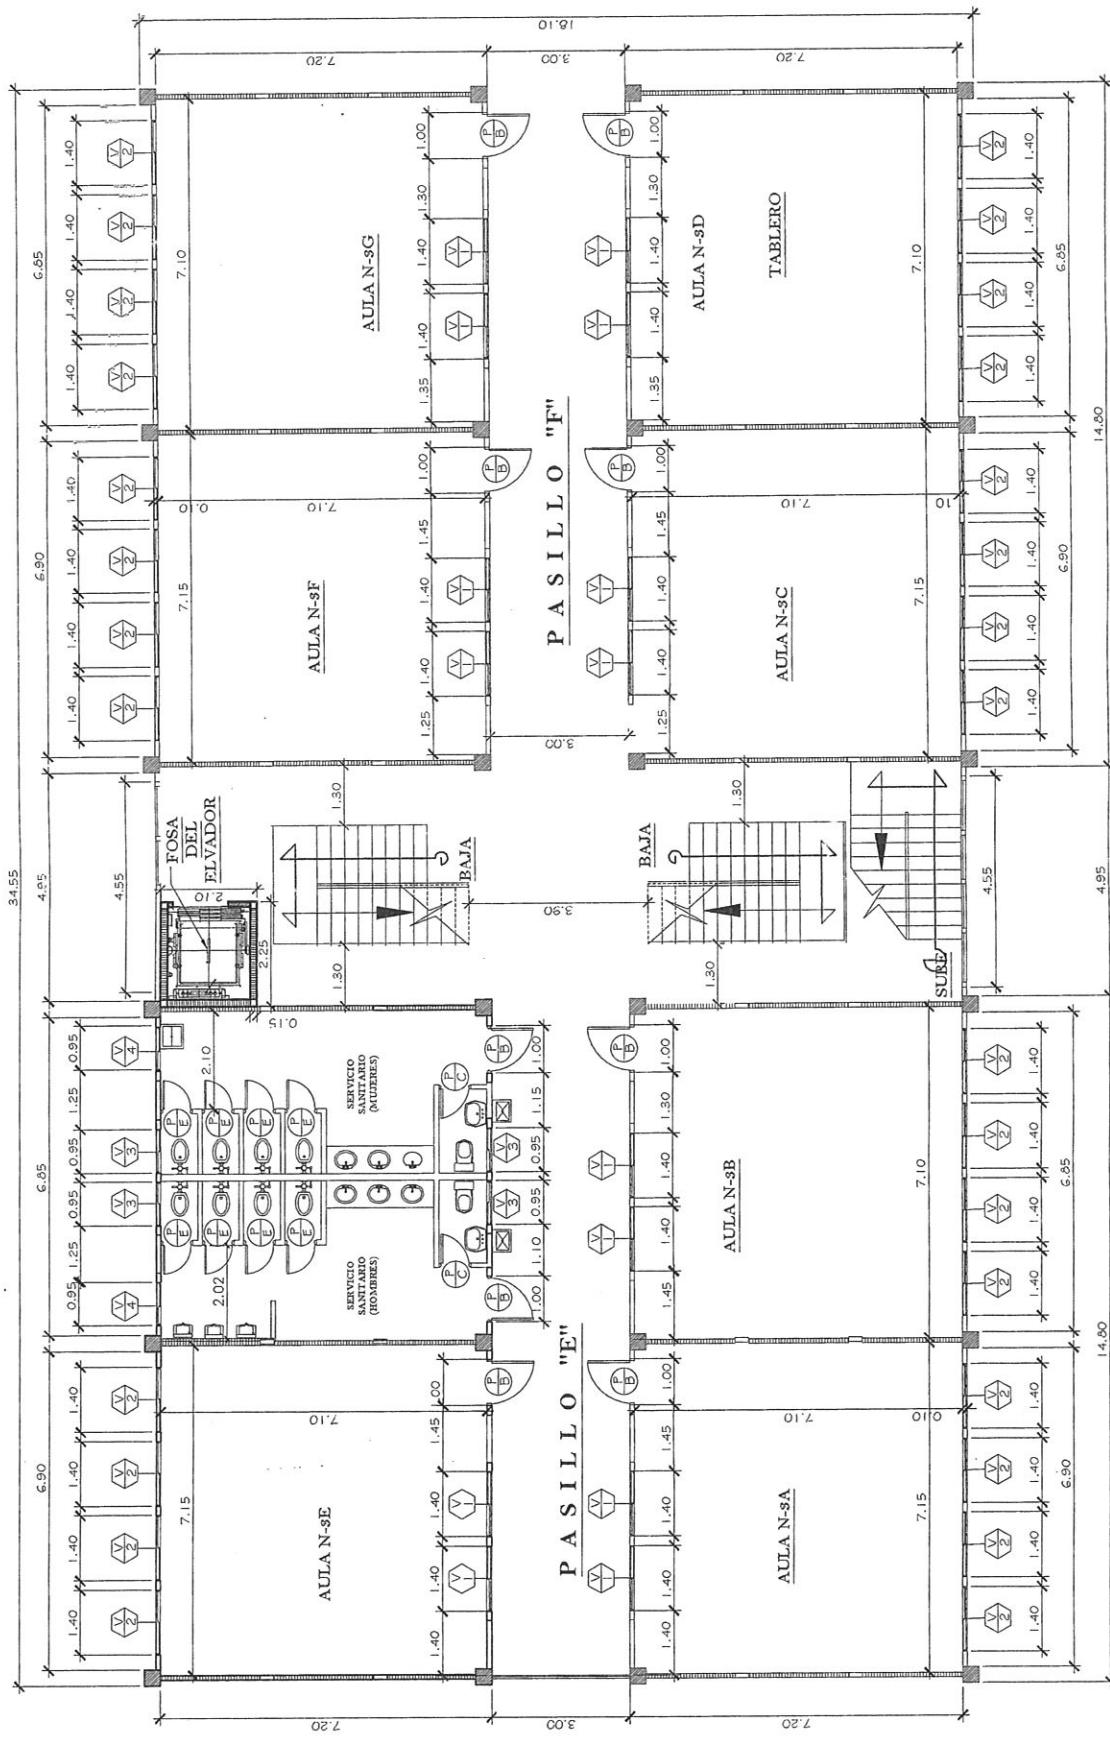

CH


PLANTA ARQUITECTONICA
NIVEL 400 DE LOS EDIFICIOS
ESCALA

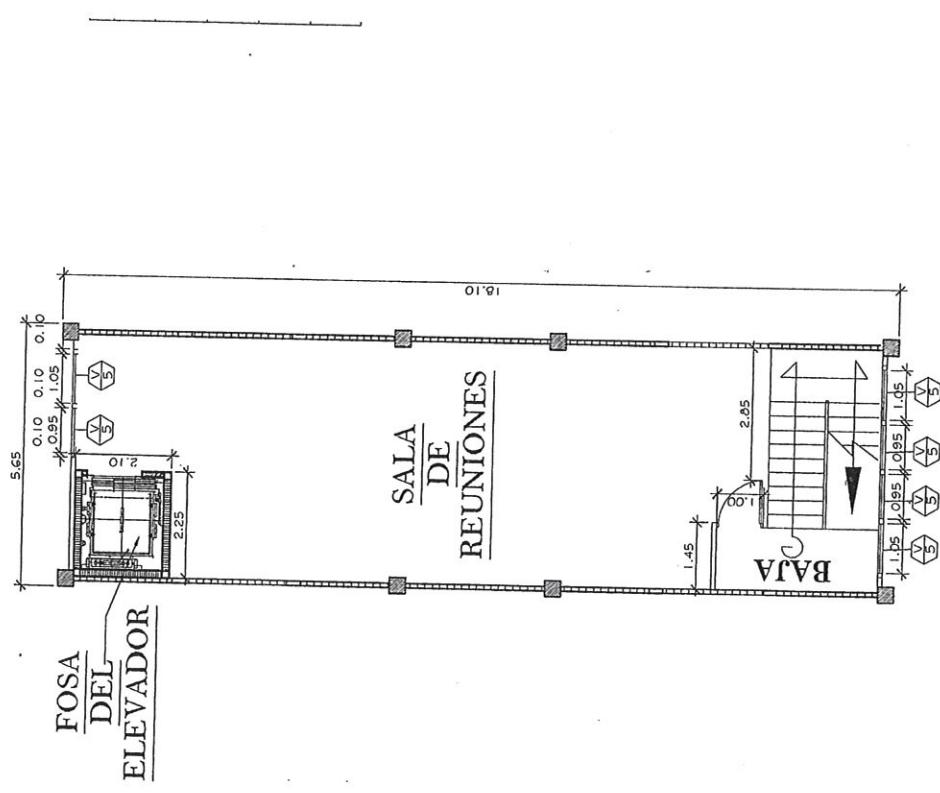


6


19
sep

11

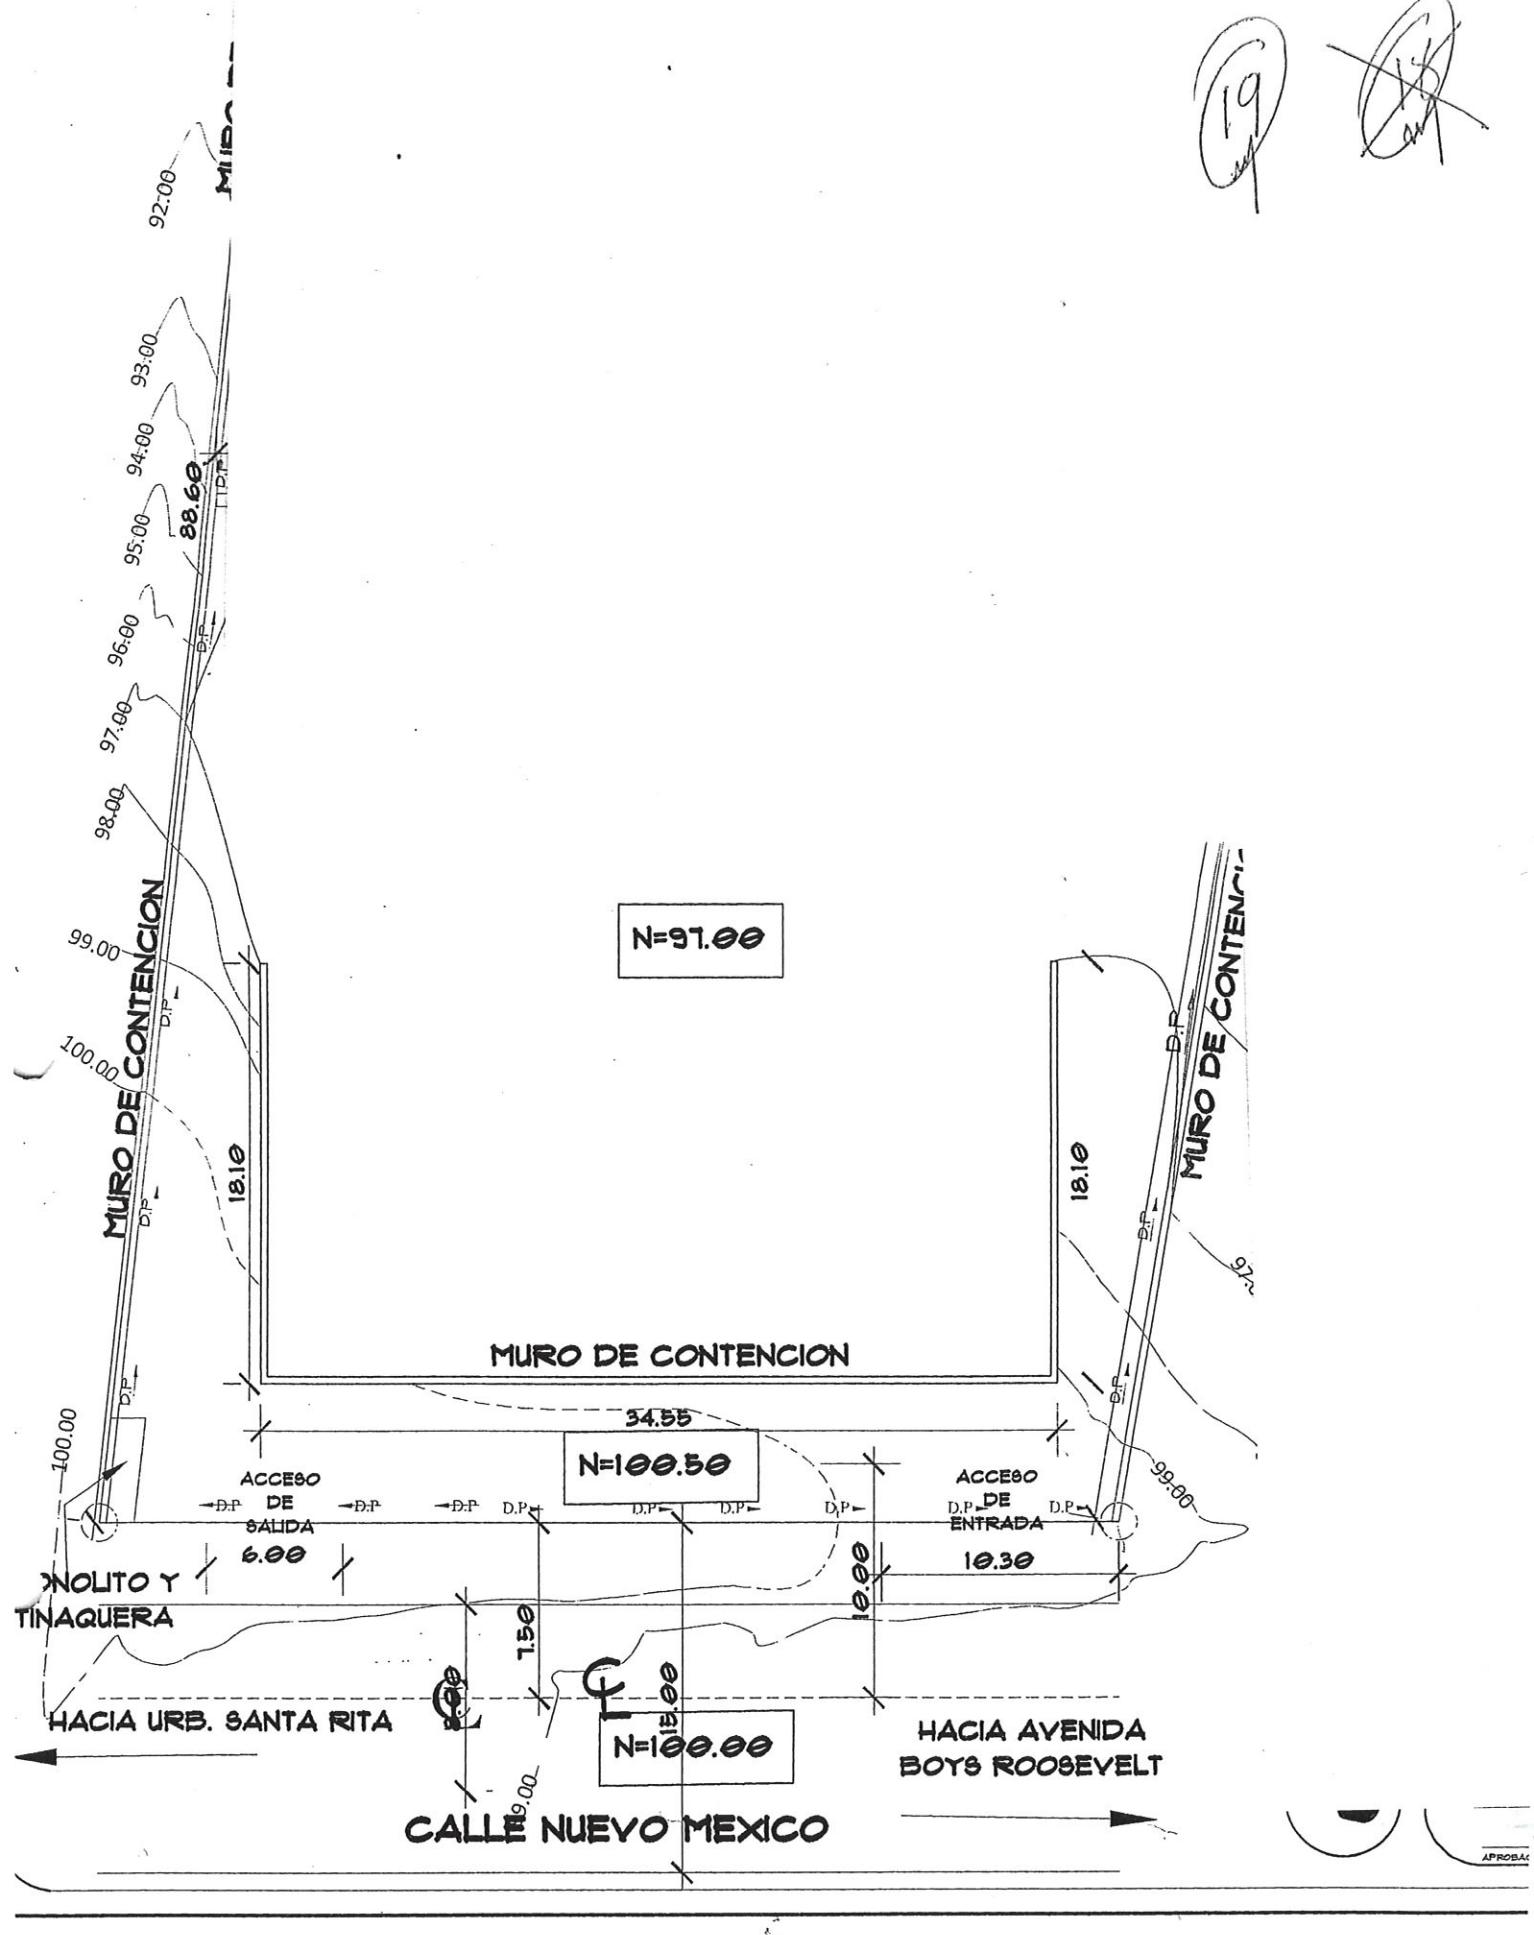


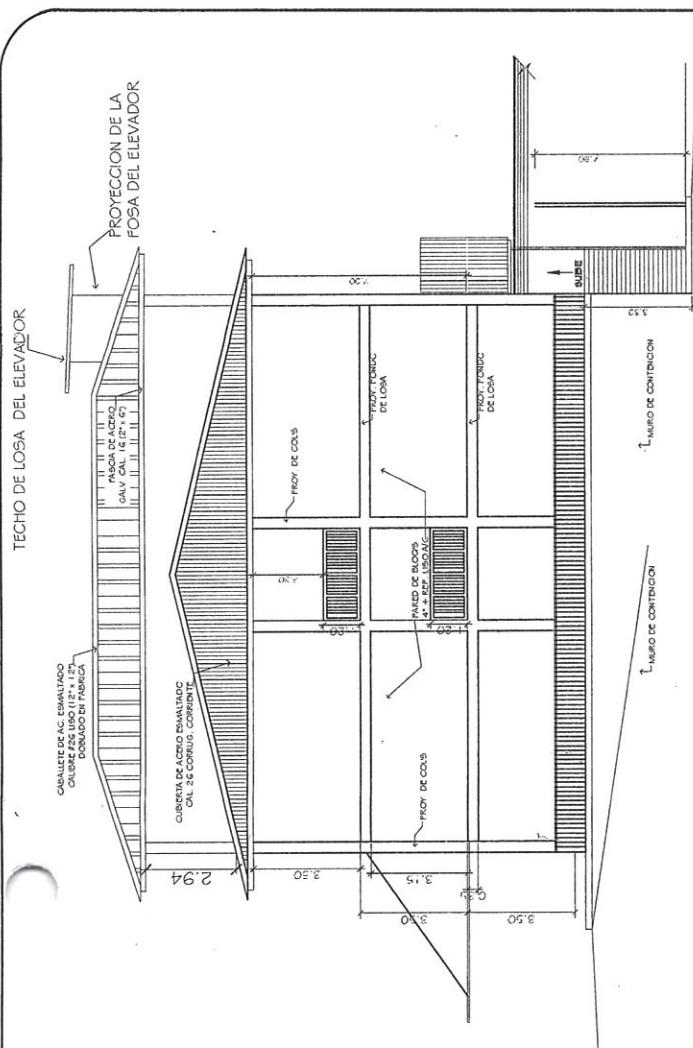


ELEVACION LATERAL DERECHA DEL
EDIFICIO "A"

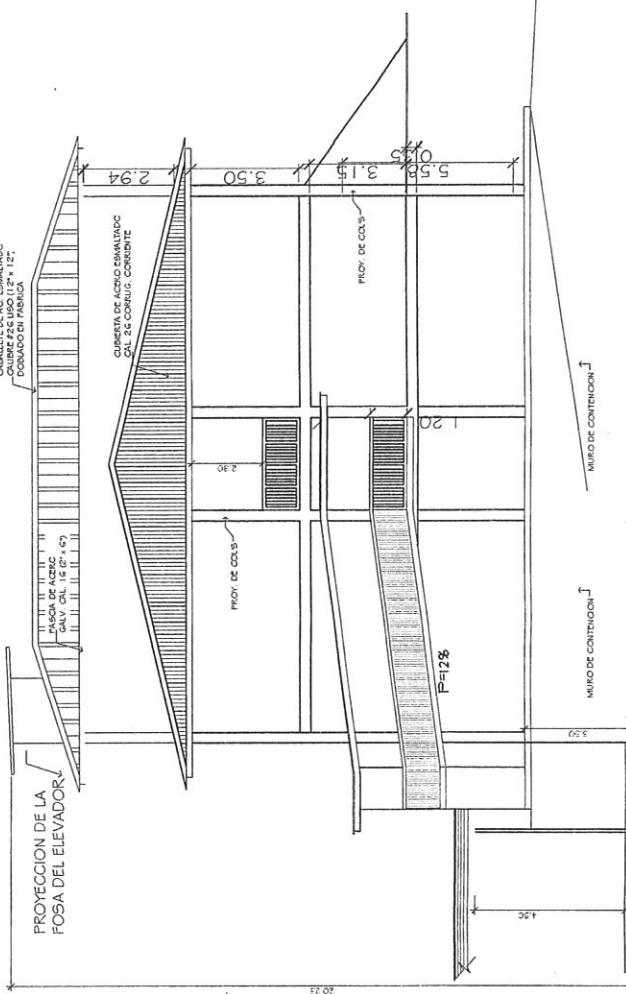

ESCALA I :75

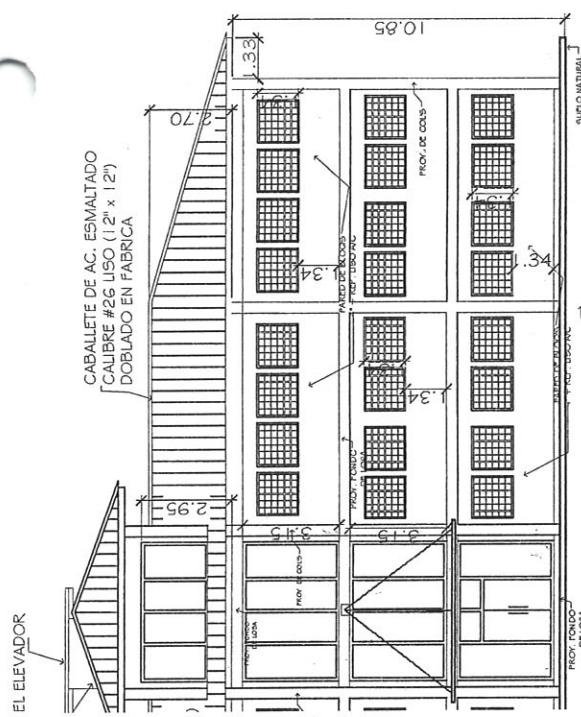

CIPAL DEL EDIFICIO "A"

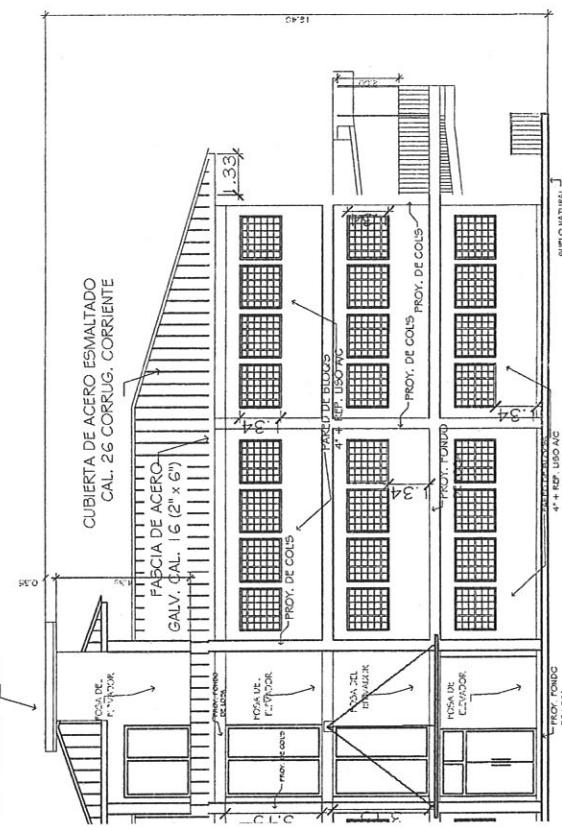

STERIOR DFI FDIFICO "A"

4 | 1 | 35° 30' 28" E | 89.28
SUPERFICIE 4117.21 M2

三

6.2.2.3º RIESGO ORDINARIO. LOS CONTENIDOS DE RIESGO ORDINARIO SE DEBERÁN CLASIFICAR COMO AQUELLOS QUE TIENEN POSIBILIDAD DE ARDER CON MODERADA RAPIDEZ O DE GENERAR UN VOLUMEN DE HUMO CONSIDERABLE.

6.1.3.10. DEFINICIÓN - OCUPACIÓN EDUCATIVA. OCUPACIÓN UTILIZADA CON FINES EDUCATIVOS HASTA EL DUDÓDIMO GRADO, POR SEIS O MÁS PERSONAS DURANTE CUATRO O MÁS HORAS DIARIAS O MÁS DE 12 HORAS SEMANALES.

6.2.2.3. RIESGO ORDINARIO. LOS CONTENIDOS DE RIESGO ORDINARIO SE DEBERÁN CLASIFICAR COMO AQUELLOS QUE TIENEN POSIBILIDAD DE ARDER CON MODERADA RAPIDEZ O DE GENERAR UN VOLUMEN DE HUMO CONSIDERABLE.

6.1.3.10. DEFINICIÓN - OCUPACIÓN EDUCATIVA. OCUPACIÓN UTILIZADA CON FINES EDUCATIVOS HASTA EL DUODÉCIMO GRADO, POR SEIS O MÁS PERSONAS DURANTE CUATRO O MÁS HORAS DIARIAS O MÁS DE 12 HORAS SEMANALES.

ÁREAS DE EDIFICIO "B"	
ÁREA CERRADA	ÁREA ABIERTA
NIVEL - SOTANO	"g"
NIVEL 100	N-1°
NIVEL 200	N-2°
NIVEL 300	N-3°
NIVEL 400	N-4°
TOTAL ÁREA CERRADA	2243.39 M ²
GALERIA	566.98 M ²

**SELECCIÓN CON MATERIAL
SELECCIÓN**

**SECCION DE TANQUE SEPTICO CON 3
CAMARAS DE FILTRACION TODAS
CON REACTORES DE SEDIMENTACION**

CORTE

AGUAS SERVIDAS

VERGAL

SEGUNDA ETAPA


EDRA BOLA

SELLOS DE APROBACION

AREAS DE EDIFICIO "A"

ÁREA CERRADA		ÁREA 49 DE EDIFICIO "A"
NIVEL- SOTANO	"g"	532.13 M ²
NIVEL 100	"H-1"	555.91 M ²
NIVEL 200	"H-2"	542.85 M ²
NIVEL 300	"H-3"	536.53 M ²
NIVEL 400	"H-4"	162.26 M ²
TOTAL AREA CERRADA		2775.49 M ²

22/07

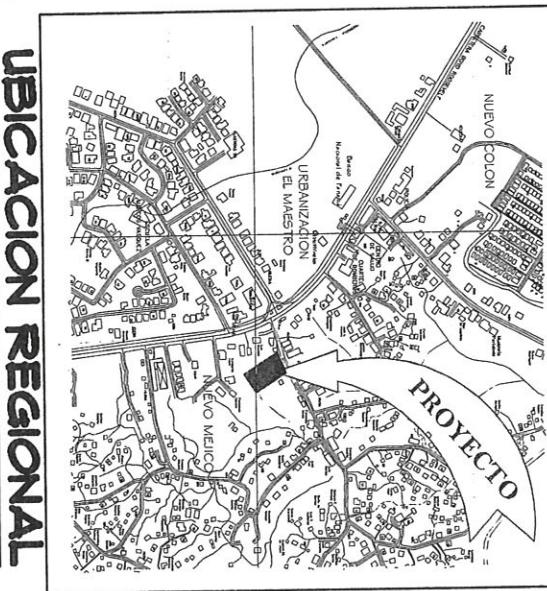


UBICACIÓN REGIONAL

ESCALA 1:5'000

6.2.2.3. RIESGO ORDINARIO. LOS CONTENIDOS DE RIESGO ORDINARIO SE DEBERÁN CLASIFICAR COMO AGÜELLOS QUE TIENEN POSIBILIDAD DE ARDER CON MODERADA RAPIDEZ O DE GENERAR UN VOLUMEN DE HUMO CONSIDERABLE.

DATOS DE CAMPO			
1	2	S 15° $0' 0''$ W	44.28
2	3	N $8^{\circ} 40' 0''$ W	88.60
3	4	N $15^{\circ} 0' 0''$ E	49.23
4	1	S $5^{\circ} 30' 28''$ E	89.28


SUPERFICIE 4117.21 M2

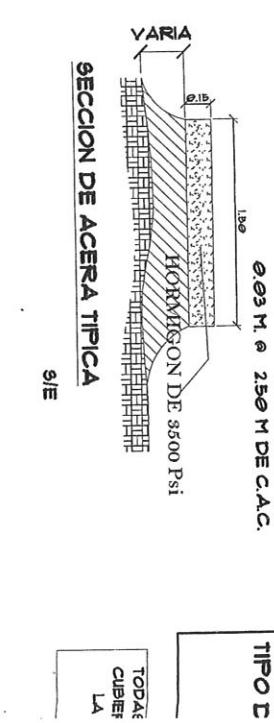

6.1.3.1. DEFINICIÓN - OCUPACIÓN EDUCATIVA, OCUPACIÓN UTILIZADA CON FINES EDUCATIVOS HASTA EL DUEPÉCIMO GRADO, POR SEIS O MÁS PERSONAS DURANTE CUATRO O MÁS HORAS DIARIAS O MÁS DE 12 HORAS SEMANALES.

SECCION DE ACERA TIPICA

3/E

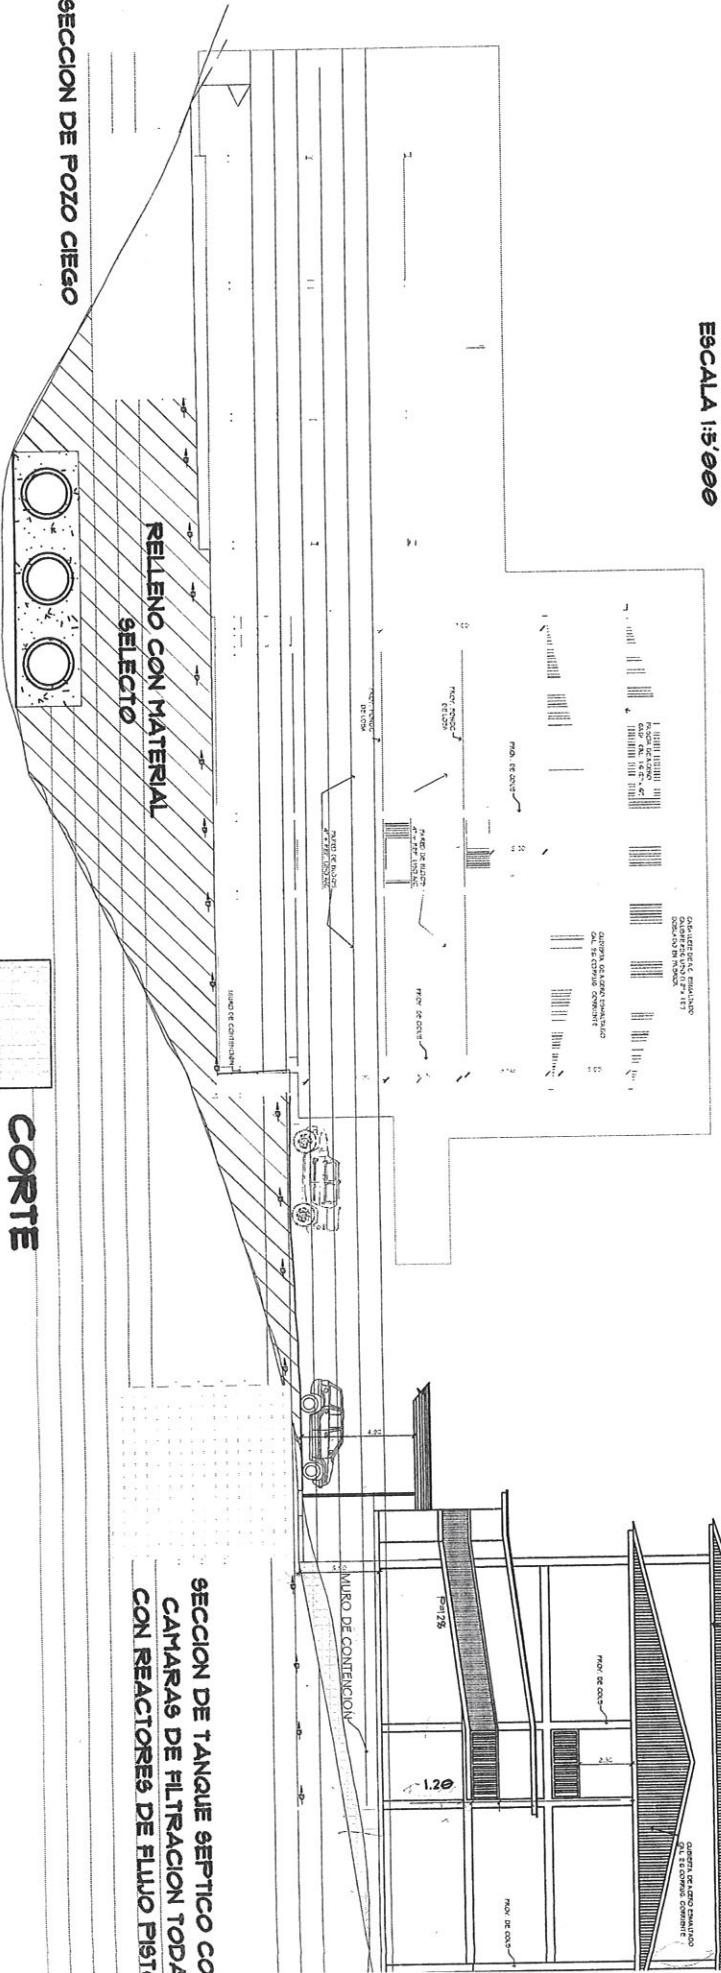

SECCION TRANSVERSALE DEL CONJUNTO

ESC 1:100

SEGUNDA ETAPA

CORTE
RELLENO

AGUAS SER

PIEDRA B

Formato EIA-FA-003

CONTENIDOS MÍNIMOS DE LOS ESTUDIOS DE IMPACTO AMBIENTAL CATEGORÍA I

Artículo 26. DECRETO EJECUTIVO 123 DE 14 DE AGOSTO DE 2009.

PROYECTO: “COLEGIO ADVENTISTA DE COLON”

PROMOTOR: COorporacion de la Asociacion Panameña de los Adventistas del Septimo Dia.

Nº DE EXPEDIENTE: IF-006-2020

FECHA DE ENTRADA: 05-03-2020

REALIZADO POR (CONSULTORES): ERIC AMILCAR RODRIGUEZ LASSO IRC-003-2008
Y DALYS CAMARGO IRC-006-10

REVISADO POR (MINISTERIO DE AMBIENTE): Lizbeth Guevara

TEMA	SI	NO	OBSERVACIÓN
1.0 ÍNDICE	✓		
2.0 RESUMEN EJECUTIVO	✓		
2.1 Datos generales del promotor, que incluya: a) Persona a contactar; b) Números de teléfonos; c) Correo electrónico; e) Página web; f) Nombre y registro del consultor	✓		
3 INTRODUCCIÓN	✓		
3.1 Indicar el alcance, objetivos y metodología del estudio presentado	✓		
3.2 Categorización: Justificar la categoría del EsIA en función de los criterios de protección ambiental	✓		
4 INFORMACIÓN GENERAL	✓		
4.1 Información sobre el Promotor (persona natural o jurídica), tipo de empresa, ubicación, certificado de existencia y representación legal de la empresa y certificado de registro de la propiedad, contrato y otros	✓		
4.2 Paz y salvo emitido por la ANAM y copia del recibo de pago, por los trámites de evaluación	✓		
5 DESCRIPCIÓN DEL PROYECTO, OBRA O ACTIVIDAD	✓		
5.1 Objetivo del proyecto, obra o actividad y su justificación	✓		
5.2 Ubicación geográfica incluyendo mapa en escala 1:50,000 y coordenadas UTM o geográficas del polígono del proyecto	✓		
5.3 Legislación y normas técnicas e instrumentos de gestión ambiental aplicables y su relación con el proyecto, obra o actividad	✓		
5.4 Descripción de las fases del proyecto, obra o actividad	✓		
5.4.1 Planificación	✓		
5.4.2 Construcción	✓		
5.4.3 Operación	✓		
5.4.4 Abandono	✓		
5.5 Infraestructura a desarrollar y equipo a utilizar	✓		
5.6 Necesidades de insumos durante la construcción/ejecución y operación	✓		
5.6.1 Necesidades de servicios básicos (agua, energía, aguas servidas, vías de acceso, transporte público, otros)	✓		
5.6.2 Mano de obra (durante la construcción y operación) empleos directos e indirectos generados	✓		
5.7 Manejo y disposición de desechos en todas las fases	✓		
5.7.1 Sólidos	✓		
5.7.2 Líquidos	✓		
5.7.3 Gaseosos	✓		
5.8 Concordancia con el plan de uso de suelo	✓		

		SI	NO	OBSERVACIÓN
5.9	Monto global de la inversión	✓		
6	DESCRIPCIÓN DEL AMBIENTE FÍSICO	✓		
6.3	Caracterización del suelo	✓		No coincide la numeración
6.3.1	La descripción de uso de suelo	✓		No coincide la numeración
6.3.2	Deslinde de la propiedad	✓		No coincide la numeración
6.4	Topografía	✓		No coincide la numeración
6.6	Hidrología	✓		No coincide la numeración
6.6.1	Calidad de aguas superficiales	✓		No coincide la numeración
6.7	Calidad de aire	✓		No coincide la numeración
6.7.1	Ruido	✓		No coincide la numeración
6.7.2	Olores	✓		No coincide la numeración
7	DESCRIPCIÓN DEL AMBIENTE BIOLÓGICO	✓		
7.1	Característica de la Flora	✓		
7.1.1	Caracterización vegetal, inventario forestal (aplicar técnicas forestales reconocidas por ANAM)	✓		
7.2	Característica de la fauna	✓		
8	DESCRIPCIÓN DEL AMBIENTE SOCIOECONÓMICO	✓		
8.1	Uso actual de la tierra en sitios colindantes	✓		
8.3	Percepción local sobre el proyecto, obra o actividad (a través del plan de participación ciudadana). Reunión informativa y sus evidencias	✓		No coincide la numeración
8.4	Sitios históricos, arqueológicos y culturales declarados	✓		No coincide la numeración
8.5	Descripción del paisaje	✓		No coincide la numeración
9.0	IDENTIFICACIÓN DE IMPACTOS AMBIENTALES Y SOCIALES ESPECÍFICOS	✓		
9.2	Identificación de los impactos ambientales específicos, su carácter, grado de perturbación, importancia ambiental, riesgo de ocurrencia, extensión del área, duración y reversibilidad entre otros	✓		No coincide la numeración
9.4	Análisis de los impactos sociales y económicos a la comunidad producidos por el proyecto	✓		No coincide la numeración
10.0	PLAN DE MANEJO AMBIENTAL (PMA)	✓		
10.1	Descripción de las medidas de mitigación específicas	✓		
10.2	Ente responsable de la ejecución de las medidas	✓		
10.3	Monitoreo	✓		
10.4	Cronograma de ejecución	✓		
10.7	Plan de rescate y reubicación de fauna y flora	✓		
10.11	Costos de la gestión ambiental	✓		
12	LISTA DE PROFESIONALES QUE PARTICIPARON EN LA ELABORACIÓN DEL ESTUDIO DE IMPACTO AMBIENTAL, FIRMA (S) Y RESPONSABILIDADES	✓		
12.1	Firmas debidamente notariadas	✓		
12.2	Número de registro de consultor (es)	✓		
13	CONCLUSIONES Y RECOMENDACIONES	✓		
14	BIBLIOGRAFÍA	✓		
15	ANEXOS	✓		
SEGÚN TIPO DE PROYECTO, OBRA O ACTIVIDAD				
PROYECTOS HIDROELECTRICOS				
Certificación de conducencia remitida por la ASEP (copia autenticada).				
PROYECTOS EN ÁREAS PROTEGIDAS				
Viabilidad por parte de Áreas protegidas (copia simple).				
PROYECTOS FORESTALES				
Documento con el Plan de reforestación.				
PROYECTOS EN ÁREA DEL CORREDOR BIOLÓGICO				
Análisis de compatibilidad.				

26

MINISTERIO DE AMBIENTE
SECCIÓN OPERATIVA DE EVALUACIÓN AMBIENTAL
INFORME DE REVISIÓN DE CONTENIDOS MÍNIMOS DE ESTUDIO DE
IMPACTO AMBIENTAL

FECHA DE INGRESO	5 DE MARZO DE 2020
FECHA DE INFORME:	20 DE JULIO DE 2020
PROYECTO:	COLEGIO ADVENTISTA DE COLON
PROMOTOR:	COORPORACION DE LA ASOCIACION PANAMEÑA DE LOS ADVENTISTAS DEL SEPTIMO DIA.
CONSULTORES :	ERIC A. RODRIGUEZ L. IRC-003-2008 DALYS CAMARGO IRC-006-10
LOCALIZACIÓN:	NUEVO MEJICO, CORREGIMIENTO DE SABANITAS PROVINCIA DE COLON

DESCRIPCIÓN:

La descripción del Proyecto “COLEGIO ADVENTISTA DE COLÓN”, se trata de la construcción de 2 edificios de 4 Niveles y un gimnasio, según los planos de Anteproyecto y construcción el Edificio A tiene un área total a construir de 3394.44 m², cuenta con (17) diecisiete estacionamientos, (20) veinte salones de clases, (1) una biblioteca, (1) una cafetería, (6) salones de profesores, (3) laboratorios, (1) una sala de conferencias, un elevador. Edificio B tiene un área total a construir de 2243.39 m², cuenta con estacionamientos, (20) veinte salones de clases, (1) una biblioteca, (1) una cafetería, (6) salones de profesores, (3) laboratorios, (1) una sala de conferencias, un elevador. El Gimnasio cuenta con un área de 509.98 m².

FUNDAMENTO DE DERECHO:

Texto Único de la Ley No.41 de 1998; Ley No.38 de 2000; Decreto Ejecutivo N° 123 de 2009, modificado por el Decreto Ejecutivo No.155 de 05 de agosto de 2011 y demás normas complementarias y concordantes.

VERIFICACION DE CONTENIDO:



Que conforme a lo establecido en el artículo 41 del Decreto Ejecutivo 123 del 14 de agosto de 2009, modificado por el artículo 7 del Decreto Ejecutivo No.155 de 5 de agosto de 2011 se inició el procedimiento administrativo para la evaluación de Estudios de Impacto Ambiental (EsIA), Fase de admisión.

Que luego de revisado el registro de consultores ambientales, se detectó que los consultores se encuentran registrados y habilitados ante el MINISTERIO DE AMBIENTE (MIAMBIENTE), para realizar Estudios de Impacto Ambiental.

Que luego de revisado el Estudio de Impacto Ambiental (EsIA), Categoría I, del proyecto denominado “COLEGIO ADVENTISTA DE COLÓN”, se detectó que el mismo cumple con los contenidos mínimos establecidos en los artículos 26 y lo señalado en los artículos 38, 39 y 62 del Decreto Ejecutivo No. 123 de 2009.

RECOMENDACIONES:

Por lo antes expuesto, se recomienda **ADMITIR** el Estudio de Impacto Ambiental Categoría I del proyecto denominado “**COLEGIO ADVENTISTA DE COLÓN**”,

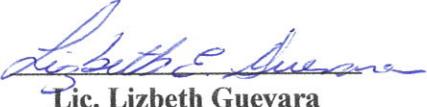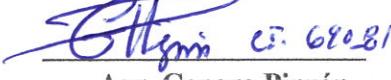Realizado por:	Revisado por:
 Lic. Lizbeth Guevara Inspector I	 Agr. Genaro Pinzón Jefe de la Sección Operativa de Evaluación Impacto Ambiental
Refrendado:	
 GRISELDA MARTÍNEZ Directora Regional Ministerio de Ambiente de Colón	

Sabanitas, Beraz Plaza, Planta Alta
TEL. 442-8348

Despacho del Director Regional
Colón, República de Panamá

Colón, 22 de julio de 2020.

SEEIA-049-2207-2020

Licenciado
HARAK HIM
Jefe de la Sección de Asesoría Legal
E. S. M.

Ramón
22-07-2020
Horas 10:30 - 11:00

Respetado Licdo. Him:

Sean mis primeras líneas portadoras de un cordial saludo y éxito en el desempeño de sus delicadas funciones.

Por este medio le remitimos para su trámite y revisión de ADMISIÓN el Expediente IF-006-20 (23 fojas) y Estudio de Impacto Ambiental del proyecto denominado: **“COLEGIO ADVENTISTA DE COLÓN”** cuyo promotor es **CORPORACIÓN DE LA ASOCIACIÓN PANAMEÑA DE LOS ADVENTISTA**, a desarrollarse en Nuevo Méjico Corregimiento de Sabanitas, Distrito y Provincia de Colón.

Sin más por el momento. Se suscribe de usted,

Atentamente,

G. Pinzón IF-006-20-81

AGR. GENARO PINZÓN

Jefe de la Sección Operativa de Evaluación de Impacto Ambiental



Dirección de Evaluación Ambiental
Dirección Regional de Colón

“MENOS PLASTICOS, MAS VIDA PARA EL PLANETA”

GP/Ig

Sabanitas, Edificio BERASPLAZA, Planta Alta
Tel. 442-8348 / 442-8346

Dirección Regional de Colón
Colón, República de Panamá

Colón, 25 de agosto de 2020
AL-079-2008-2020

Licenciado
Genaro Pinzón
Jefe de Evaluación de Estudio de Impacto Ambiental
Ministerio de Ambiente
Regional de Colón
E. S. D.

Licenciado Pinzón:


Sean mis primeras palabras portadoras de un cordial saludo y éxito en sus delicadas funciones.

Por este medio le regresamos el Estudio de Impacto Ambiental cuyo Promotor es **CORPORACION DE LA ASOCIACION PANAMEÑA DE LOS AVENTITAS DEL SEPTIMO DIA**, se propone realizar el proyecto denominado "**COLEGIO AVENTISTA DE COLÓN**". Para visto bueno de la dirección regional.

- Recomendación: se le solicita actualizar certificado del registro público de la finca y sociedad antes de su aprobación
- La documentación lo recibimos en el departamento de asesoría legal el 10 de agosto del 2020 y lo estamos devolviendo el día 26 de agosto del 2020.

Agradeciéndole de antemano la acogida a la misma.

Atentamente,

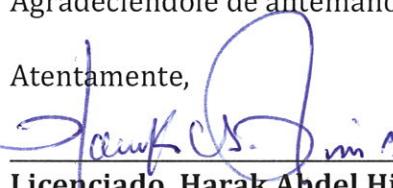

Licenciado Harak Abdel Him Batista
Jefe de Asesoría Legal
Regional de Colón
Ministerio de Ambiente

C.c. Archivo
HH/mr

"MENOS PLASTICOS, MÁS VIDA PARA EL PLANETA"



MIAMBIENTE	
DEPARTAMENTO DE EVALUACIÓN AMBIENTAL	
RECIBIDO	
Entregado:	Genaro Pinzón
Firma:	
Fecha:	26/8/2020
Hora:	3:53 p.m.
DIRECCIÓN REGIONAL DE COLÓN	

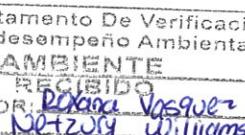

Departamento De Verificación Del desempeño Ambiental	
MIAMBIENTE	
RECIBIDO	
ENTREGADO POR:	Roxana Vasquez
RECIBIDO POR:	Netzury Williams
FECHA:	
DIRECCIÓN REGIONAL DE COLÓN	

**REPÚBLICA DE PANAMÁ
MINISTERIO DE AMBIENTE (MIAMBIENTE)
PROVEIDO IA-DRCL 009-2207-2020**

LA SUSCRITA DIRECTORA REGIONAL DEL MINISTERIO DE AMBIENTE (MIAMBIENTE) COLÓN, EN USO DE SUS FACULTADES LEGALES, Y

CONSIDERANDO:

Que el promotor **COORPORACION DE LA ASOCIACION PANAMEÑA DE LOS ADVENTISTAS DEL SEPTIMO DIA** cuyo representante legal es el señor **ELUVINO ELÍAS CASTRELLÓN CHÁVEZ** con cédula de identidad personal 4-119-1368, se propone realizar el proyecto denominado **“COLEGIO ADVENTISTA DE COLÓN”**.

Que en virtud de lo antedicho, el día 5 de marzo de 2020, **COORPORACION DE LA ASOCIACION PANAMEÑA DE LOS ADVENTISTAS DEL SEPTIMO DIA** a través de su representante legal es el señor, **ELUVINO ELÍAS CASTRELLÓN CHÁVEZ** presentó ante el Ministerio de Ambiente, el Estudio de Impacto Ambiental, Categoría I, denominado **“COLEGIO ADVENTISTA DE COLÓN”**. ubicado en Nuevo Méjico, Corregimiento de Sabanitas, Provincia de Colon, elaborado bajo la responsabilidad de **ERIC AMILCAR RODRIGUEZ LASSO** y **DALYS CAMARGO**, personas naturales debidamente inscritas en el Registro de Consultores Idóneos que lleva el Ministerio de Ambiente, mediante las Resoluciones **IRC- 003-2008, IRC- 006-10**, respectivamente.

Que conforme a lo establecido en el artículo 41 del Decreto Ejecutivo 123 del 14 de agosto de 2009, se procedió a verificar que el Estudio de Impacto Ambiental, cumpliera con los contenidos mínimos establecidos en el artículo 26 y lo establecido en los artículos 38, 39 y 62 del citado reglamento.

Que luego de revisado el documento se detectó que el mismo cumple con los contenidos mínimos establecidos en el artículo 26 y lo establecido en los artículos 38, 39 y 62 del Decreto Ejecutivo 123 de 14 de agosto de 2009.

Que luego de revisado el Registro de Consultores Ambientales se detectó que los consultores se encuentran registrados y habilitados ante el Ministerio de Ambiente, para realizar Estudios de Impacto Ambiental.

Que el Informe de Revisión de los Contenidos Mínimos de la Sección Operativa de Evaluación de Impacto Ambiental con fecha del 20 de julio del 2020, recomienda admitir la solicitud de evaluación del Estudio de Impacto Ambiental, Categoría I, denominado **“COLEGIO ADVENTISTA DE COLÓN”**, por considerar que el mismo, cumple con los contenidos mínimos.

QUE, DADAS LAS CONSIDERACIONES ANTES EXPUESTAS, LA SUSCRITA DIRECTORA DEL MINISTERIO DE AMBIENTE DE COLÓN,

R E S U E L V E:

ARTÍCULO 1: ADMITIR la solicitud de evaluación del Estudio de Impacto Ambiental, categoría I, denominado **“COLEGIO ADVENTISTA DE COLÓN”**, promovido por el promotor **COORPORACION DE LA ASOCIACION PANAMEÑA DE LOS ADVENTISTAS DEL SEPTIMO DIA**.

ARTÍCULO 2: ORDENAR el inicio de la fase de Evaluación y Análisis del Estudio de Impacto Ambiental correspondiente.

FUNDAMENTO DE DERECHO: Ley No.41 de 1998; Artículo 98 de la Ley No.38 de 2000; Decreto Ejecutivo N° 123 de 2009, modificado por el Decreto Ejecutivo No.155 de 05 de agosto de 2011 y demás normas complementarias y concordantes.

Dada en la ciudad de Colon, a los 22 (veintidós) días, del mes de julio del año dos mil veinte (2020).

CÚMPLASE,


GRISELDA MARTINEZ
Directora Regional
Ministerio de Ambiente de Colón

GM/hh/gp



MINISTERIO DE AMBIENTE
PROVEIDO DRCL-009-2207-2020
FECHA: 22 de julio de 2020