

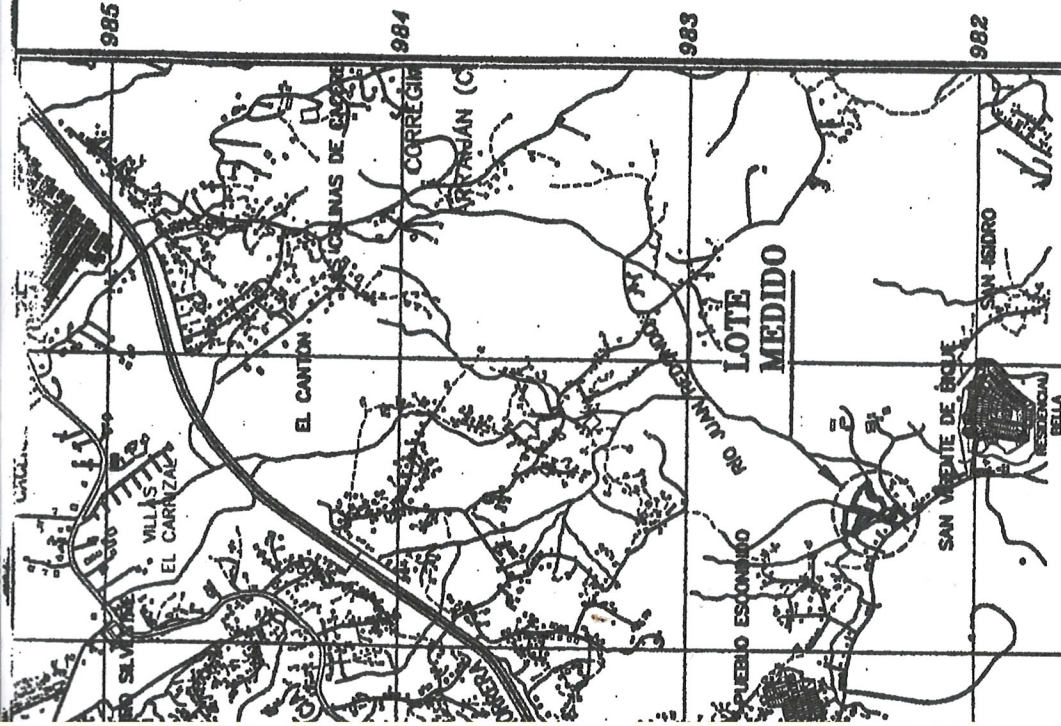


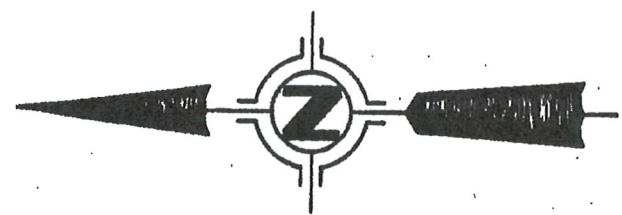

ZACION REGIONAL
ESCALA 1:25,000

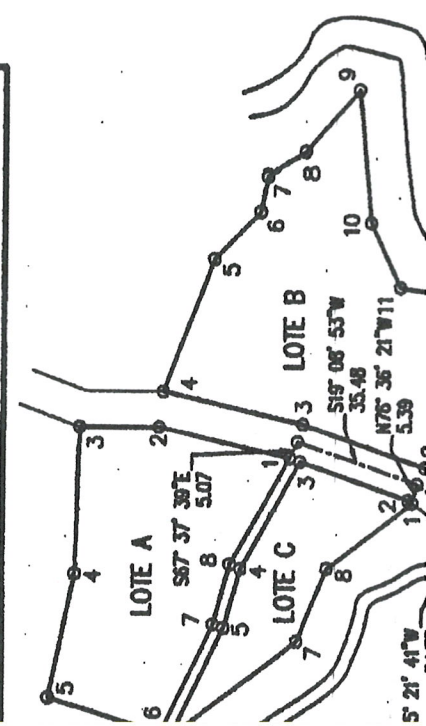

RESTO LIBRE DE LA FINCA 25793,
TOMO 633, FOLIO 52, PROPIEDAD
DE COMISION DE REFORMA AGRARIA
OCUPADO POR
CAN JOAN S.A.

PLANO N° 80-5461 R.A.

LINDERO FINCA N° 89578
CERCA EXISTENTE
N: 986605.945
E: 645533.565

RESTO LIBRE DE LA FINCA 25793,
TOMO 633, FOLIO 52, PROPIEDAD
DE COMISION DE REFORMA AGRARIA
OCUPADO POR
CONCEPCION VEGA CALLES

N: 986603.269
E: 645437.844

LOTE A
AREA= 3495.61 m²

LOTE C
AREA= 1516.90 m²

LOTE B
AREA= 5902.45 m²

RESTO LIBRE DE LA FINCA 25793,
TOMO 633, FOLIO 52, PROPIEDAD
DE COMISION DE REFORMA AGRARIA
OCUPADO POR
VICTORIA DE RIVERA

N: 986516.332
E: 645500.595

N: 986605.945
E: 645533.565

FINCA 89578, ROLLO 1895,
DOCUMENTO 4, PROPIEDAD D
CAN JOAN, S.A.
PLANO N° 80-5461 R.A.

RIO JUAN RE

QUEBRADA SIN NOMBRE

SIN NOMBRE

CALLE EXISTENTE

CERCA EXISTENTE

CASA BLOQUES

CASA BLOQUES

CASA BLOQUES

CASA BLOQUES

CASA BLOQUES

CASA BLOQUES

CASA BLOQUES

CASA BLOQUES

CASA BLOQUES

CASA BLOQUES

CASA BLOQUES

CASA BLOQUES

CASA BLOQUES