



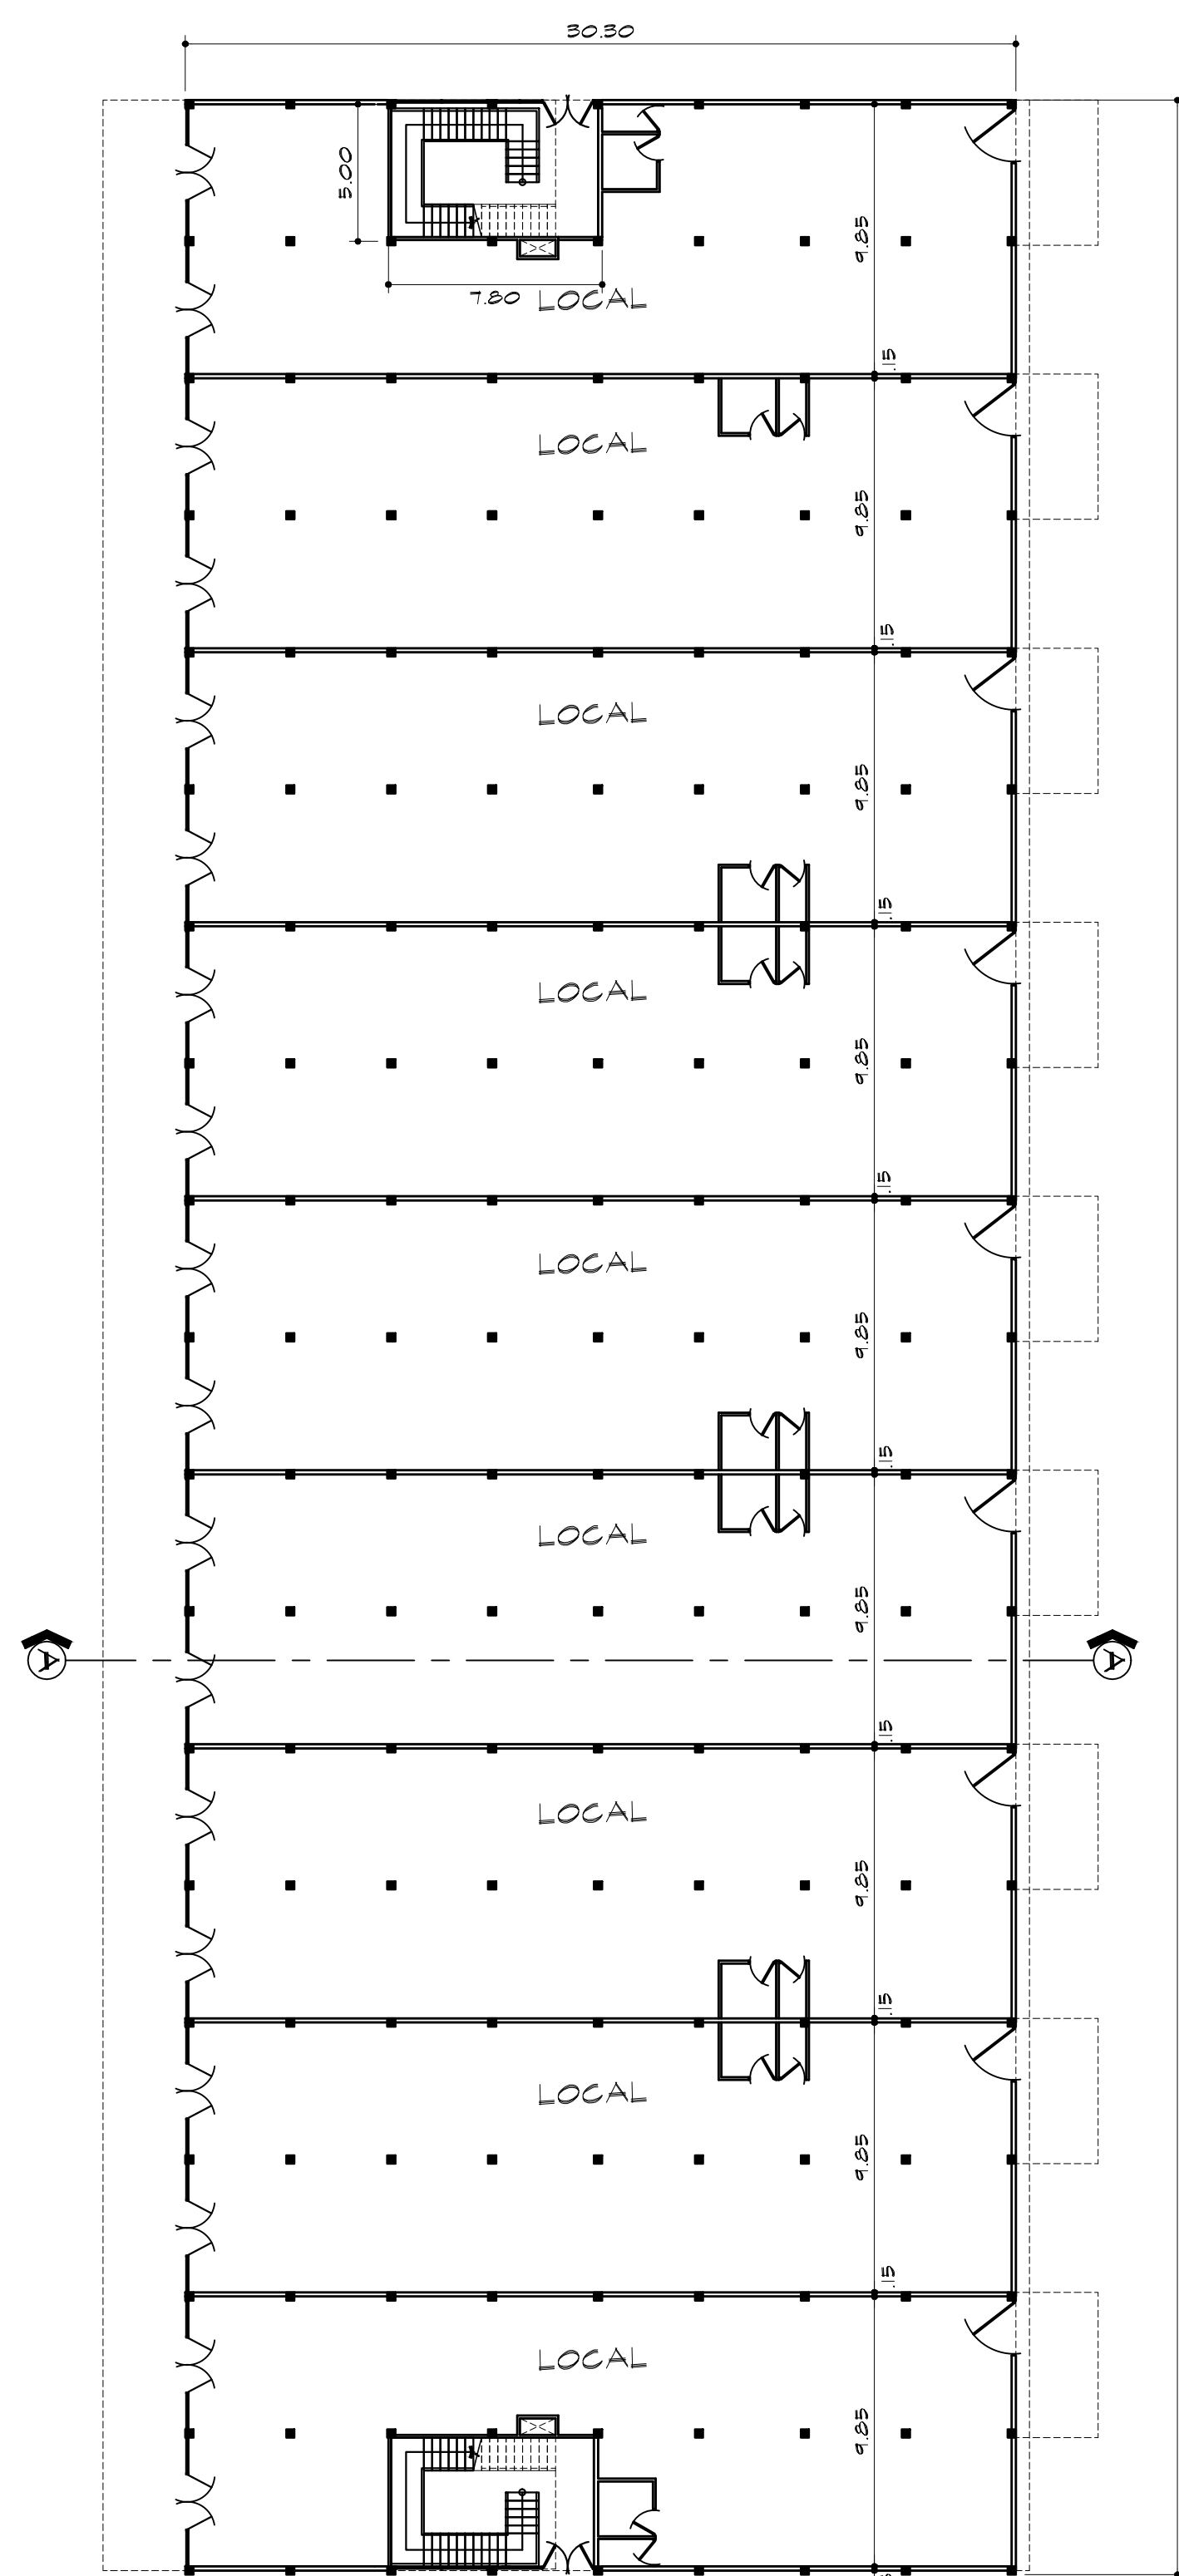


PLANTA DE LOCALES
(LADO A Y B)

ESCALA: 1/ 100

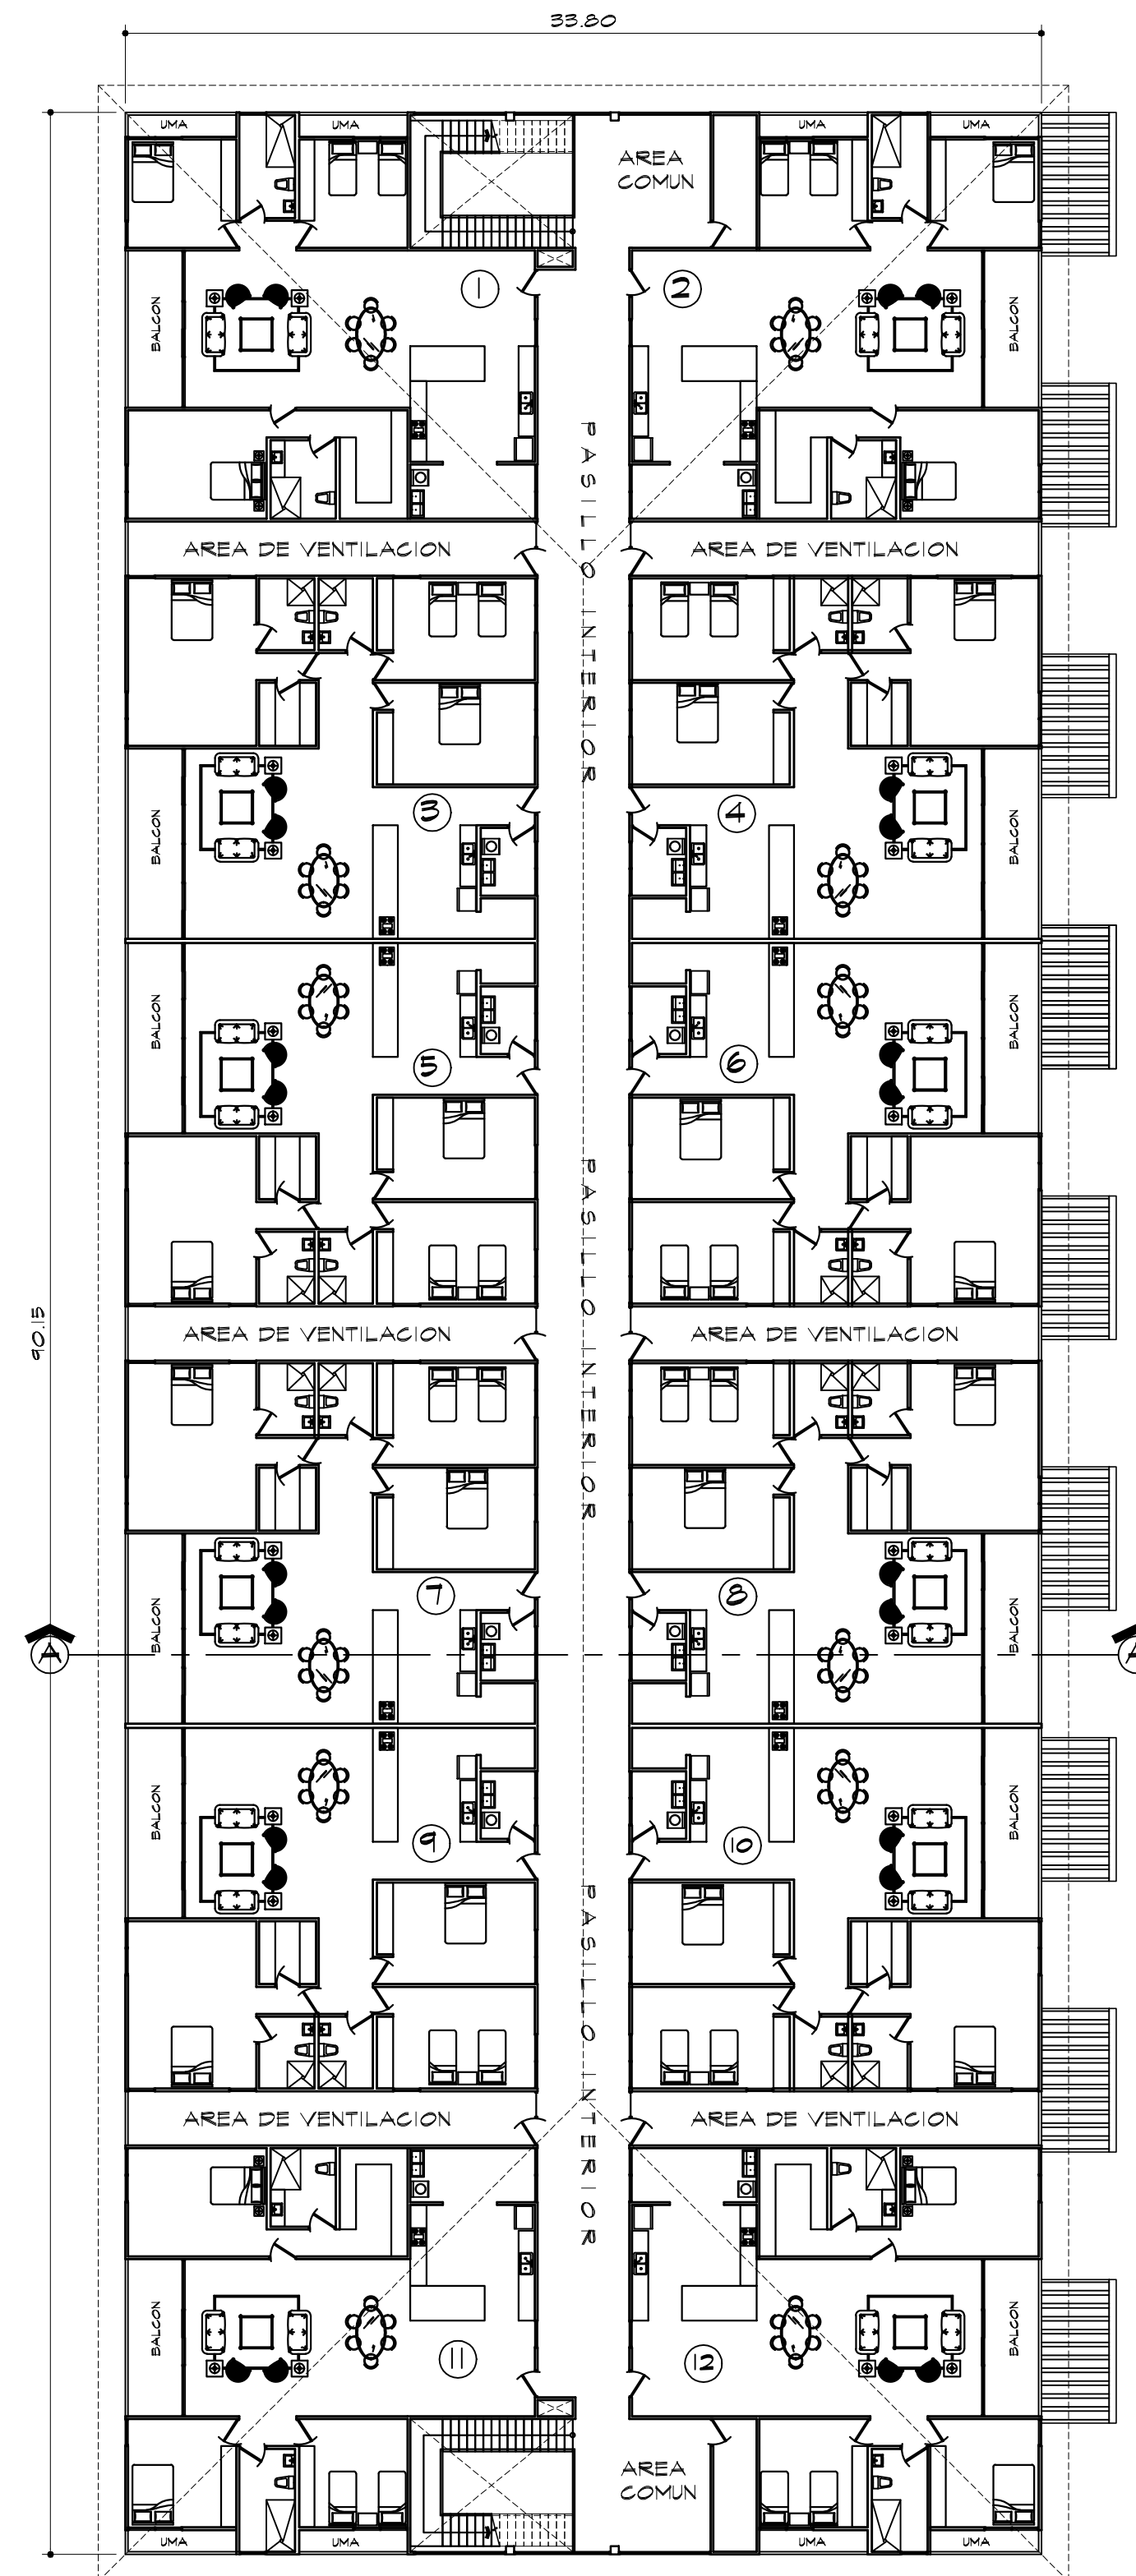

PLANTA DE APARTAMENTOS
(LADO A Y B)

ESCALA: 1/ 100

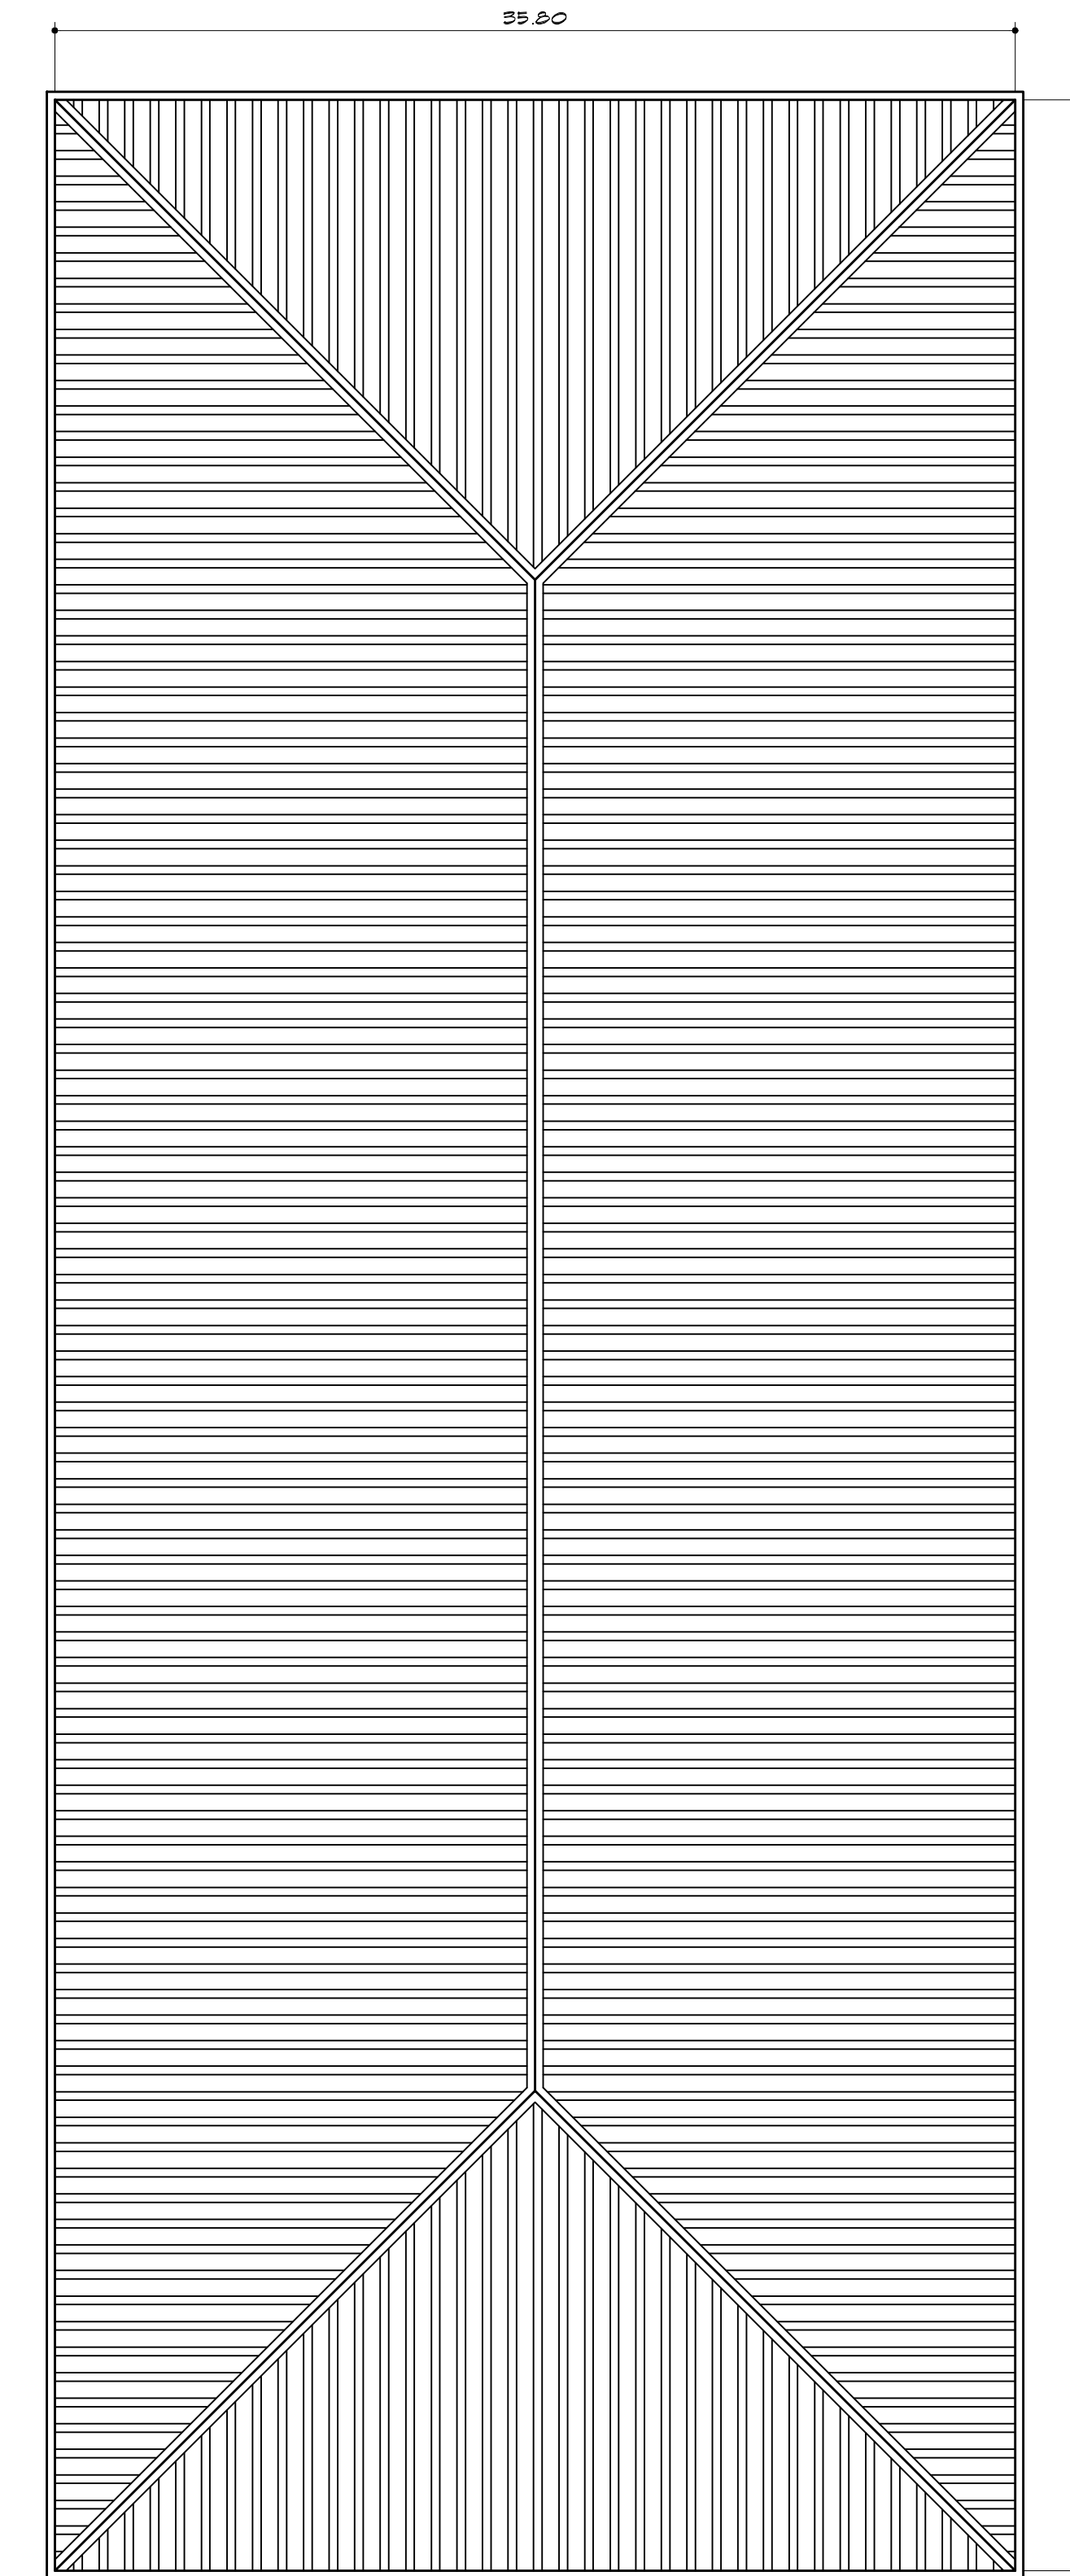

VISTA GENERAL DEL TECHO
ESCALA: 1/ 100

A R Q U I T E C T O

URBAN PROJECTS INC.
LOCALES COMERCIALES Y
APARTAMENTOS

PROPIEDAD DE : URBAN PROJECTS INC.
UBICACION : PASO ANCHO
CORREGIMIENTO : PASO ANCHO
PROVINCIA : DE CHIRIQUI , DISTRITO DE TIERRAS ALTAS I

DIRECTOR DE OBRAS Y CONSTRUCCIONES MUNICIPALES.

ARQUITECTO DISEÑADOR :	FIRMA Y N.I.P. DEL PROPIETARIO.
DESARROLLO : ERGOUSO 2019	ESTRUCTURA : MANUEL FERRER GARDENAS
ELECTROMECHANICO :	PLOMERIA :
PLOMERIA :	MECANICA :
ESCALAS : INDICADAS FECHA : AGOSTO . 2021	HOJA N° : 2 TOTAL DE HOJAS :