


ELEVACION FRONTAL GENERAL

ESCALA: 1/ 300


ELEVACION POSTERIOR GENERAL

ESCALA: 1/ 300

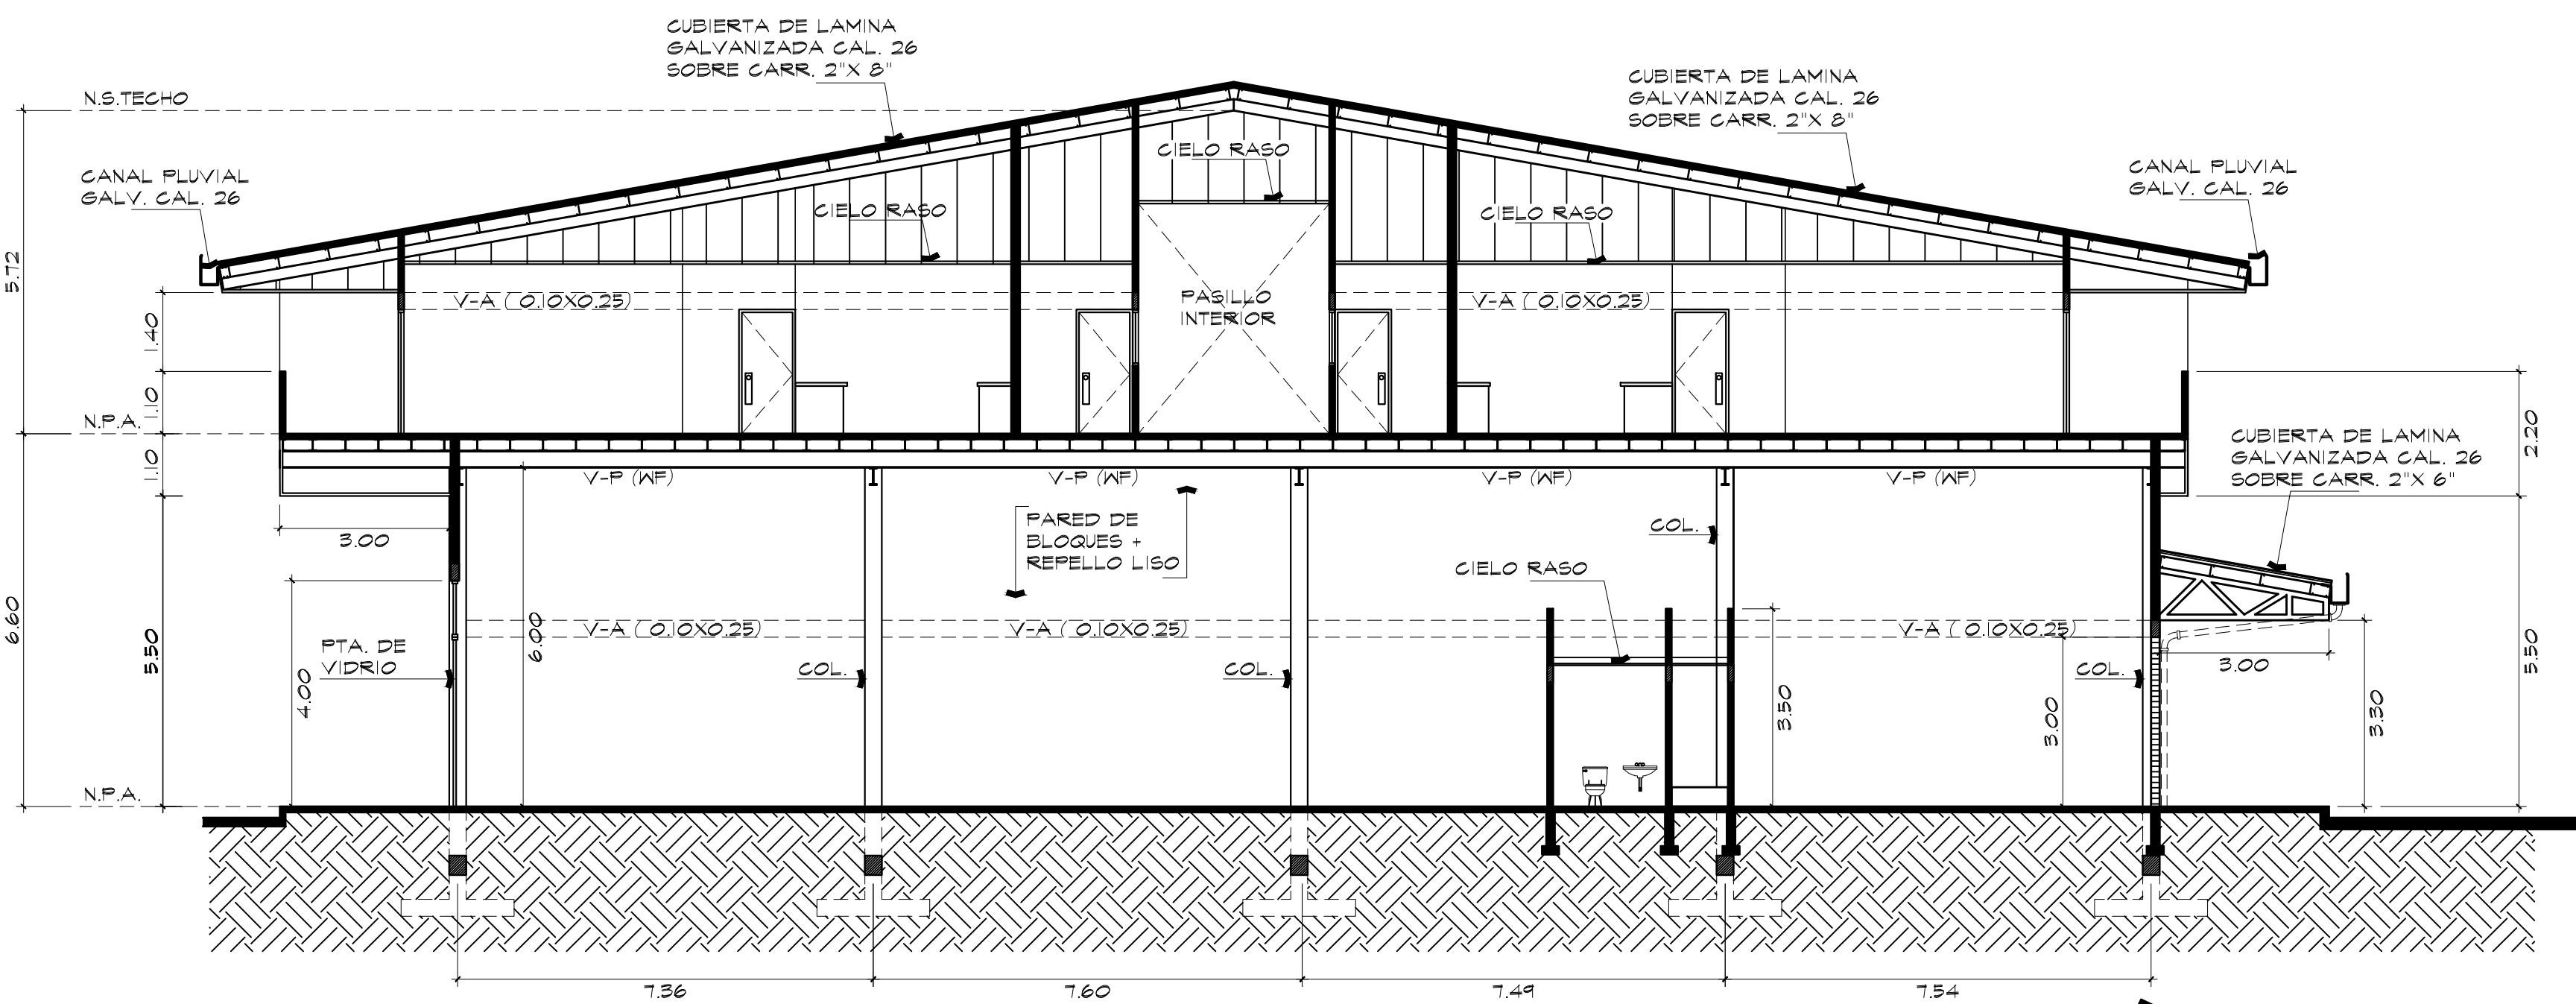


SECCION LONGITUDINAL DE LOCAL Y APARTAMENTOS

ESCALA: 1/ 100

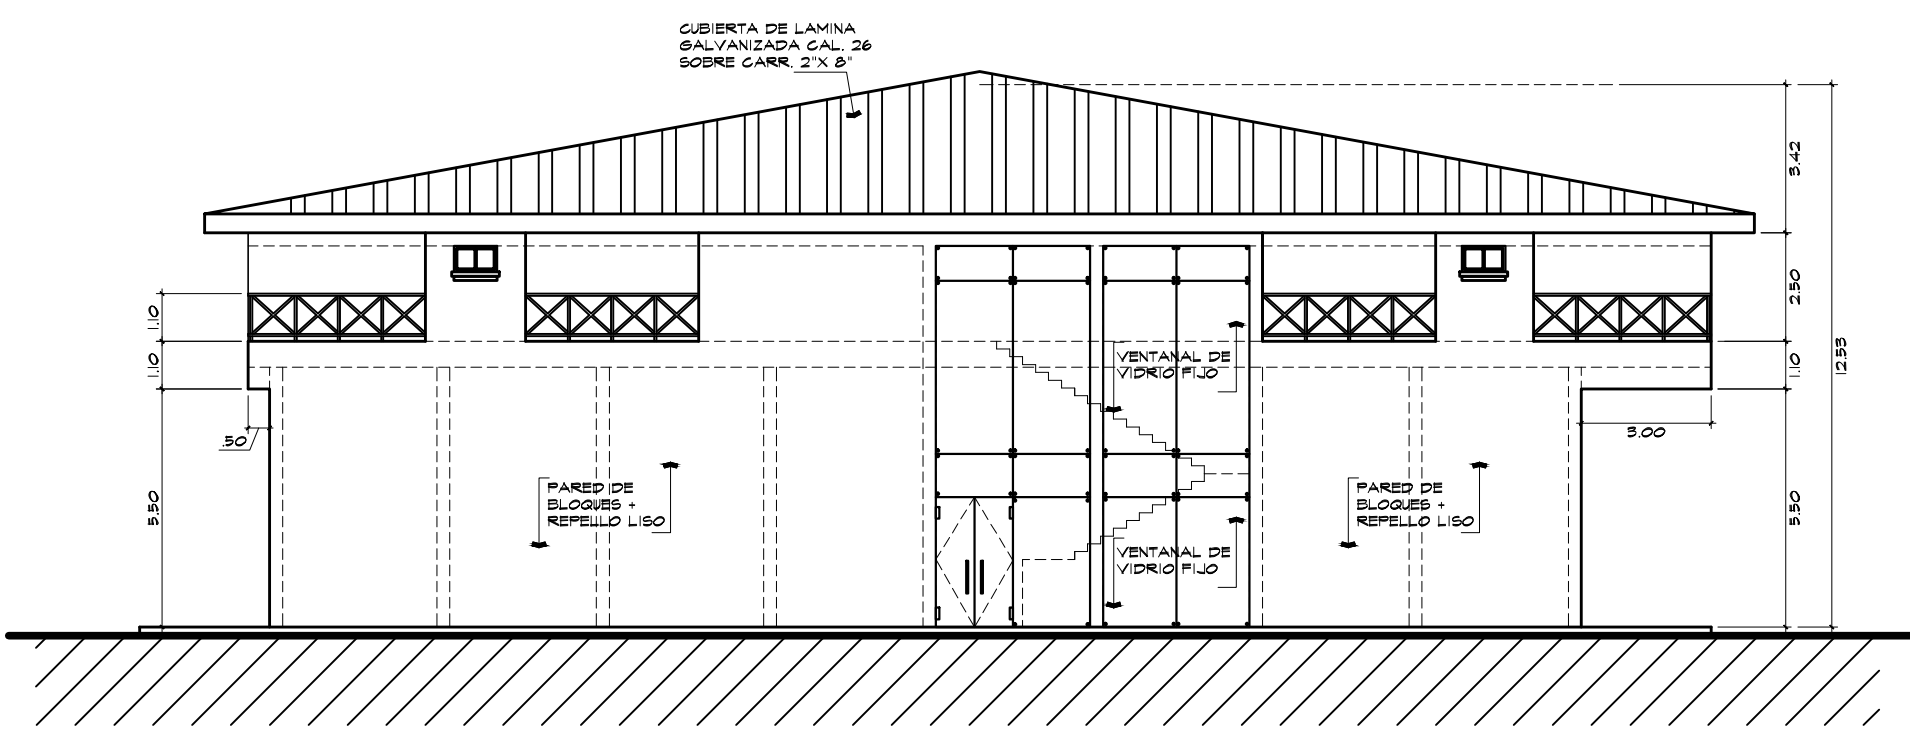

ELEV. LATERAL IZQUIERDO

ESCALA: 1/ 175

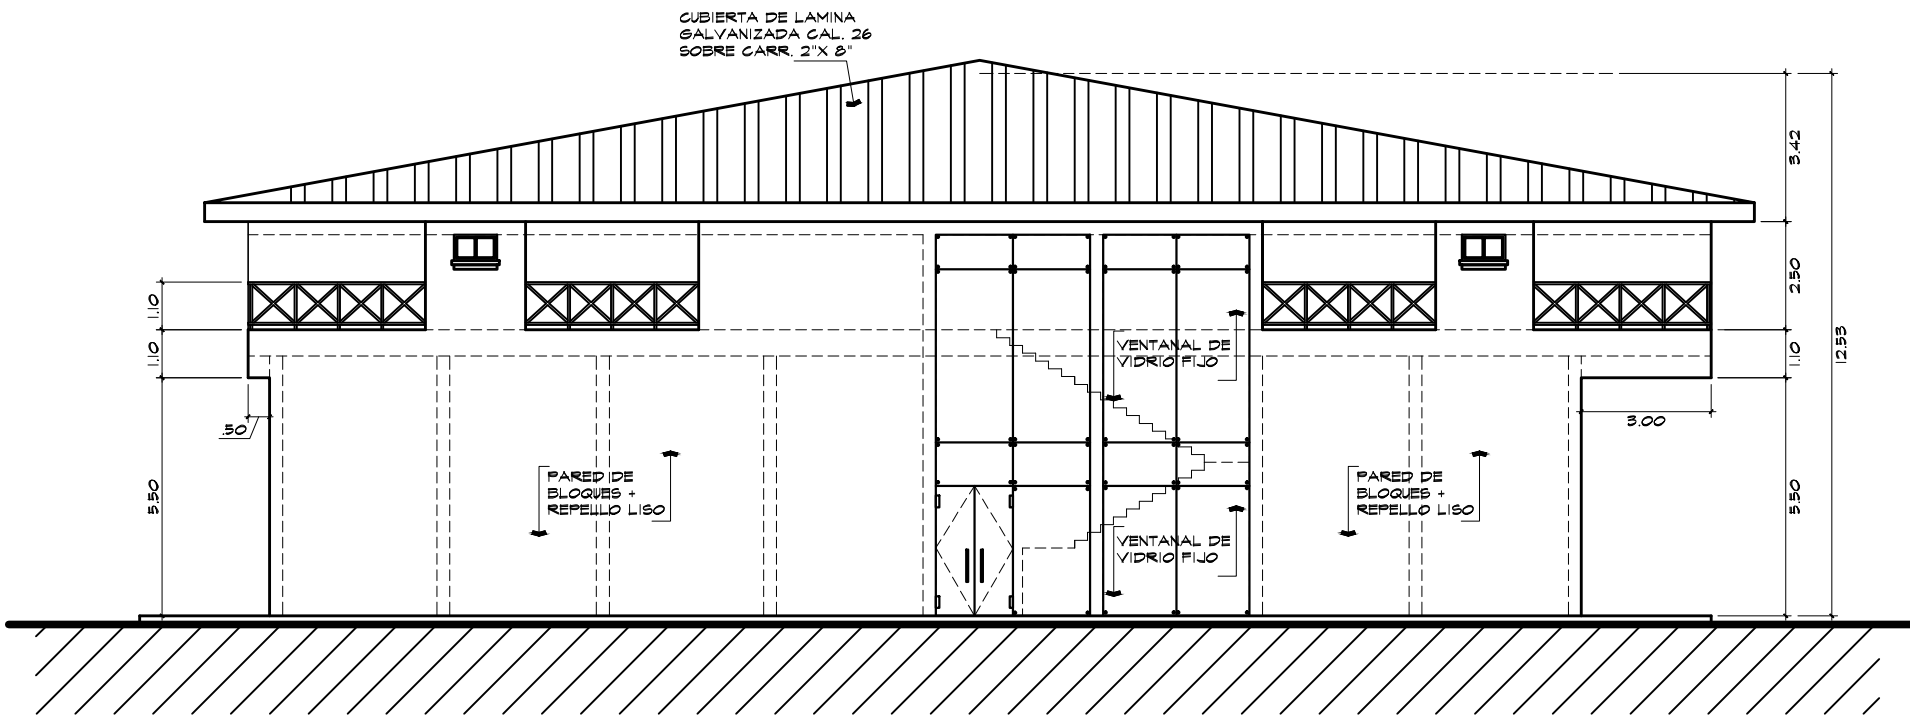

ELEV. LATERAL IZQUIERDO

ESCALA: 1/ 175

ARQUITECTO

URBAN PROJECTS INC.

LOCALES COMERCIALES Y APARTAMENTOS

PROPIEDAD DE : URBAN PROJECTS INC.
UBICACION : PASO ANCHO
CORREGIMIENTO : PASO ANCHO
PROVINCIA : DE CHIRIQUI, DISTRITO DE TIERRAS ALTAS

DIRECTOR DE OBRAS Y CONSTRUCCIONES MUNICIPALES

ARQUITECTO DISEÑADOR : FIRMA Y N.I.P. DEL PROPIETARIO.

DESARROLLO : ERSUSO 2019 ESTRUCTURA : MANUEL FERRER GARDENAS

ELECTROMECANICO : PLOMERIA :

PLOMERIA : MECANICA :

ESCALAS : HOJA N° : TOTAL DE HOJAS :

FECHA : 3

AGOSTO, 2021