


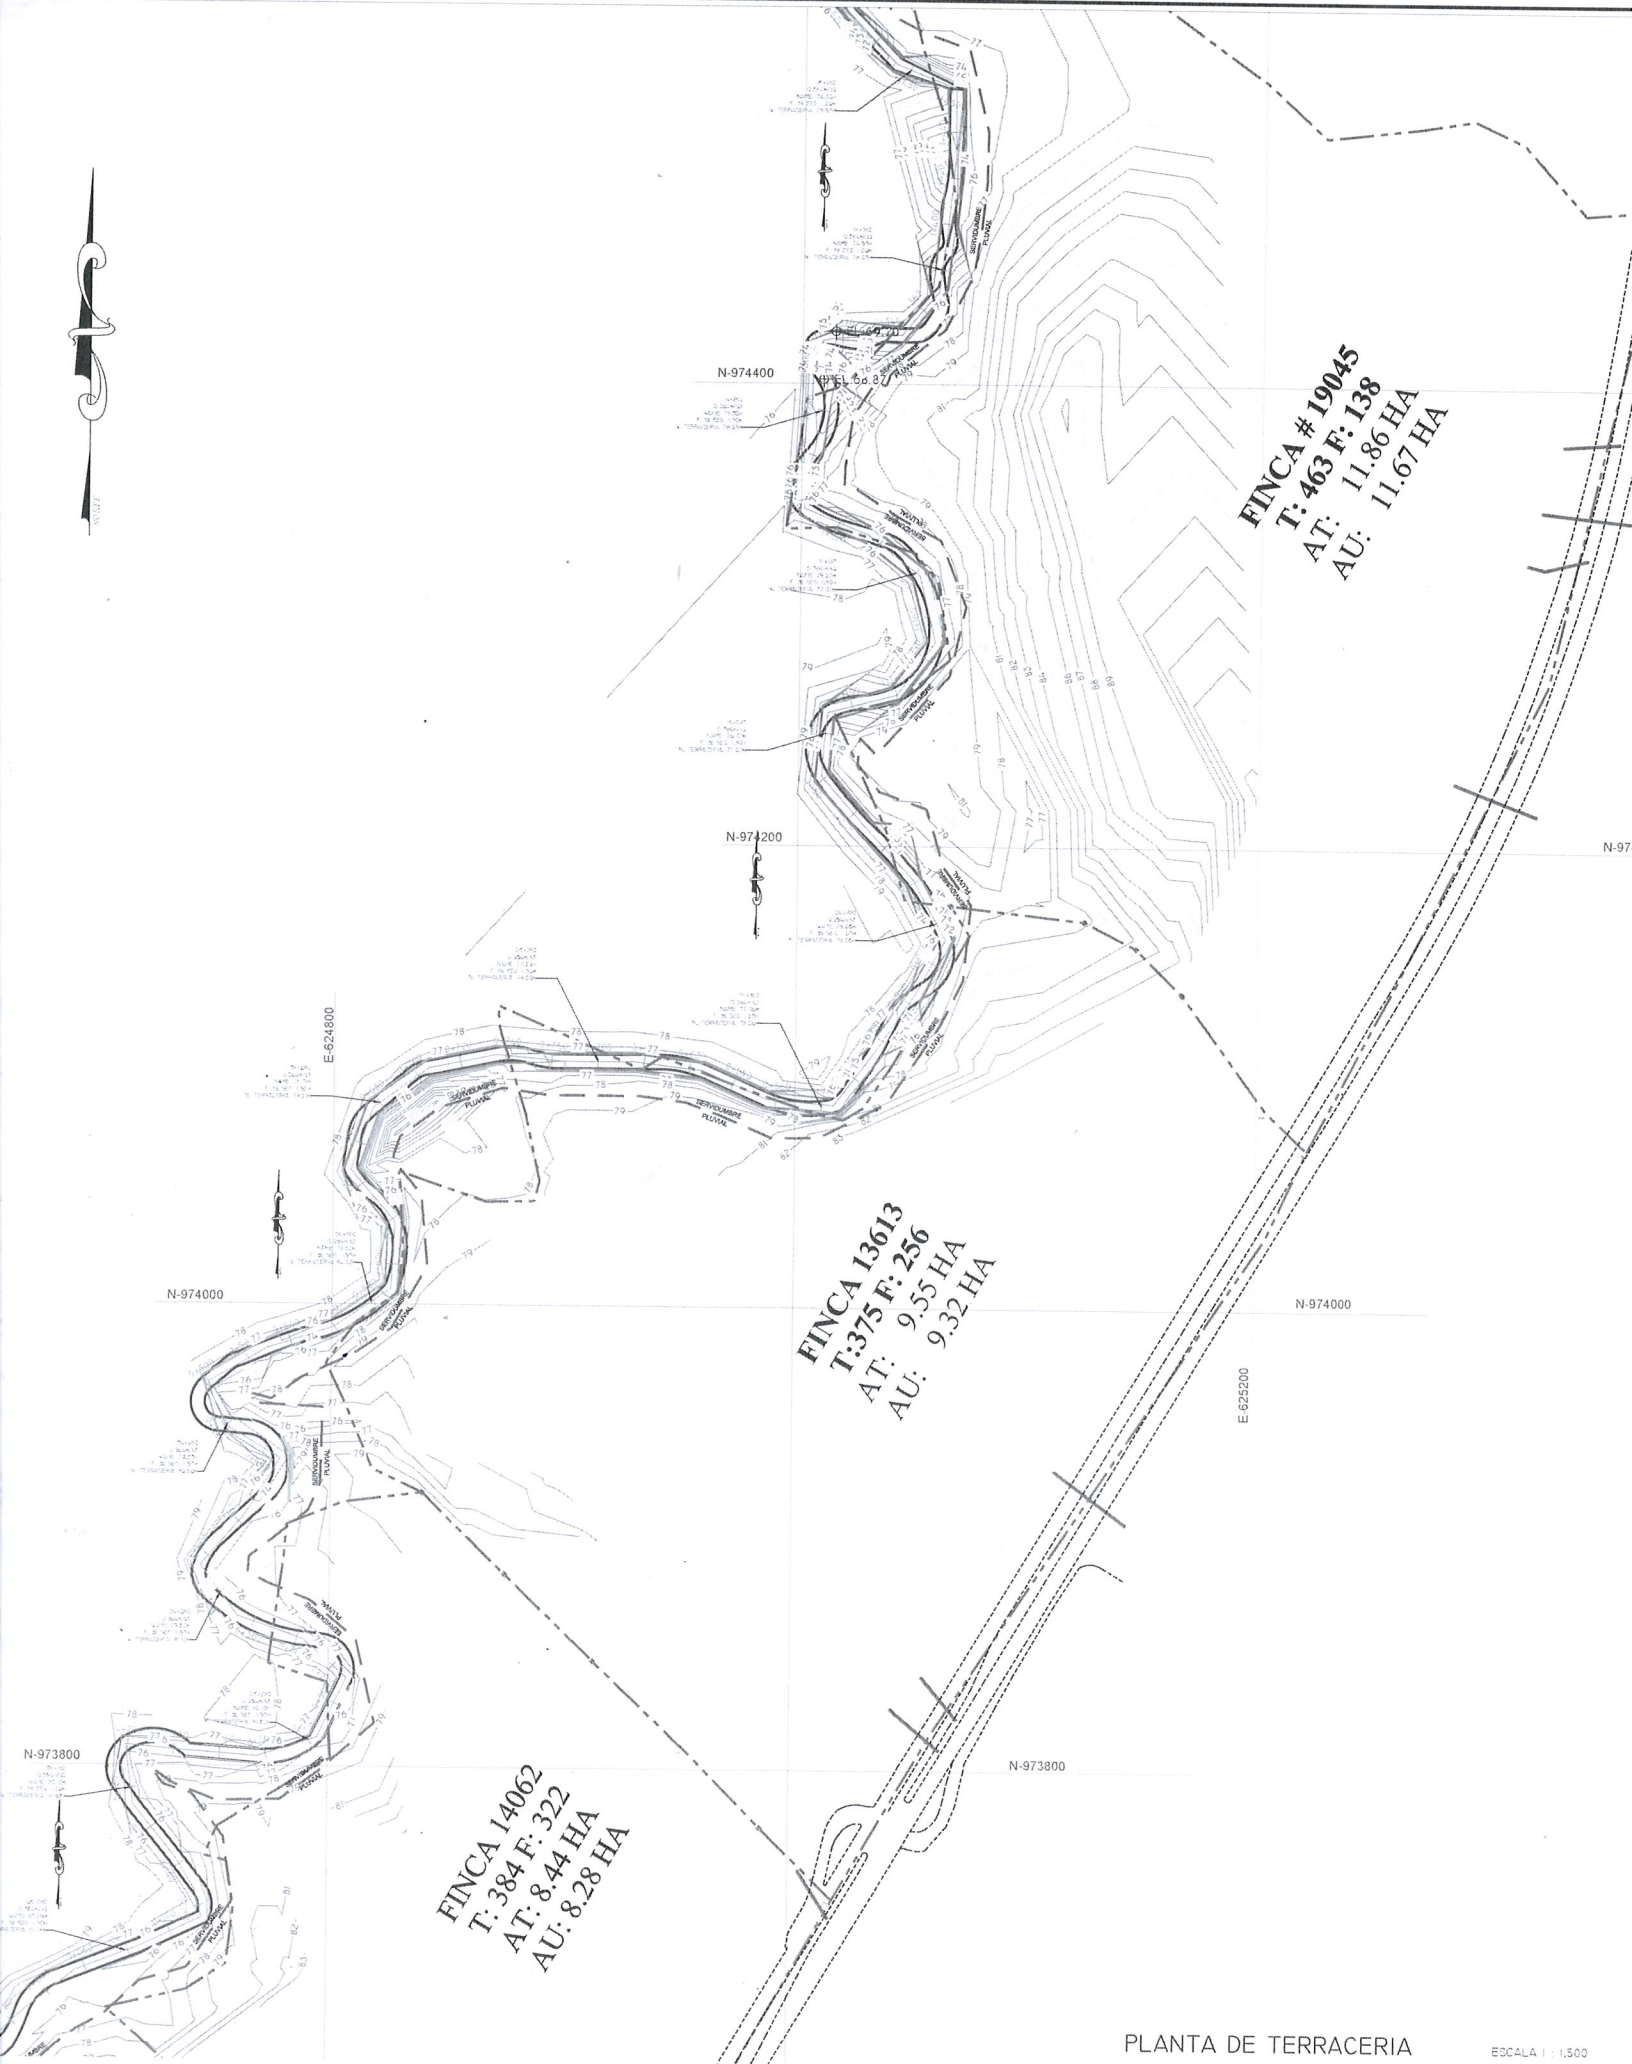

PLANTA DE TERRACERIA

ESCALA 1 : 1,500