


TANQUE SÉPTICO

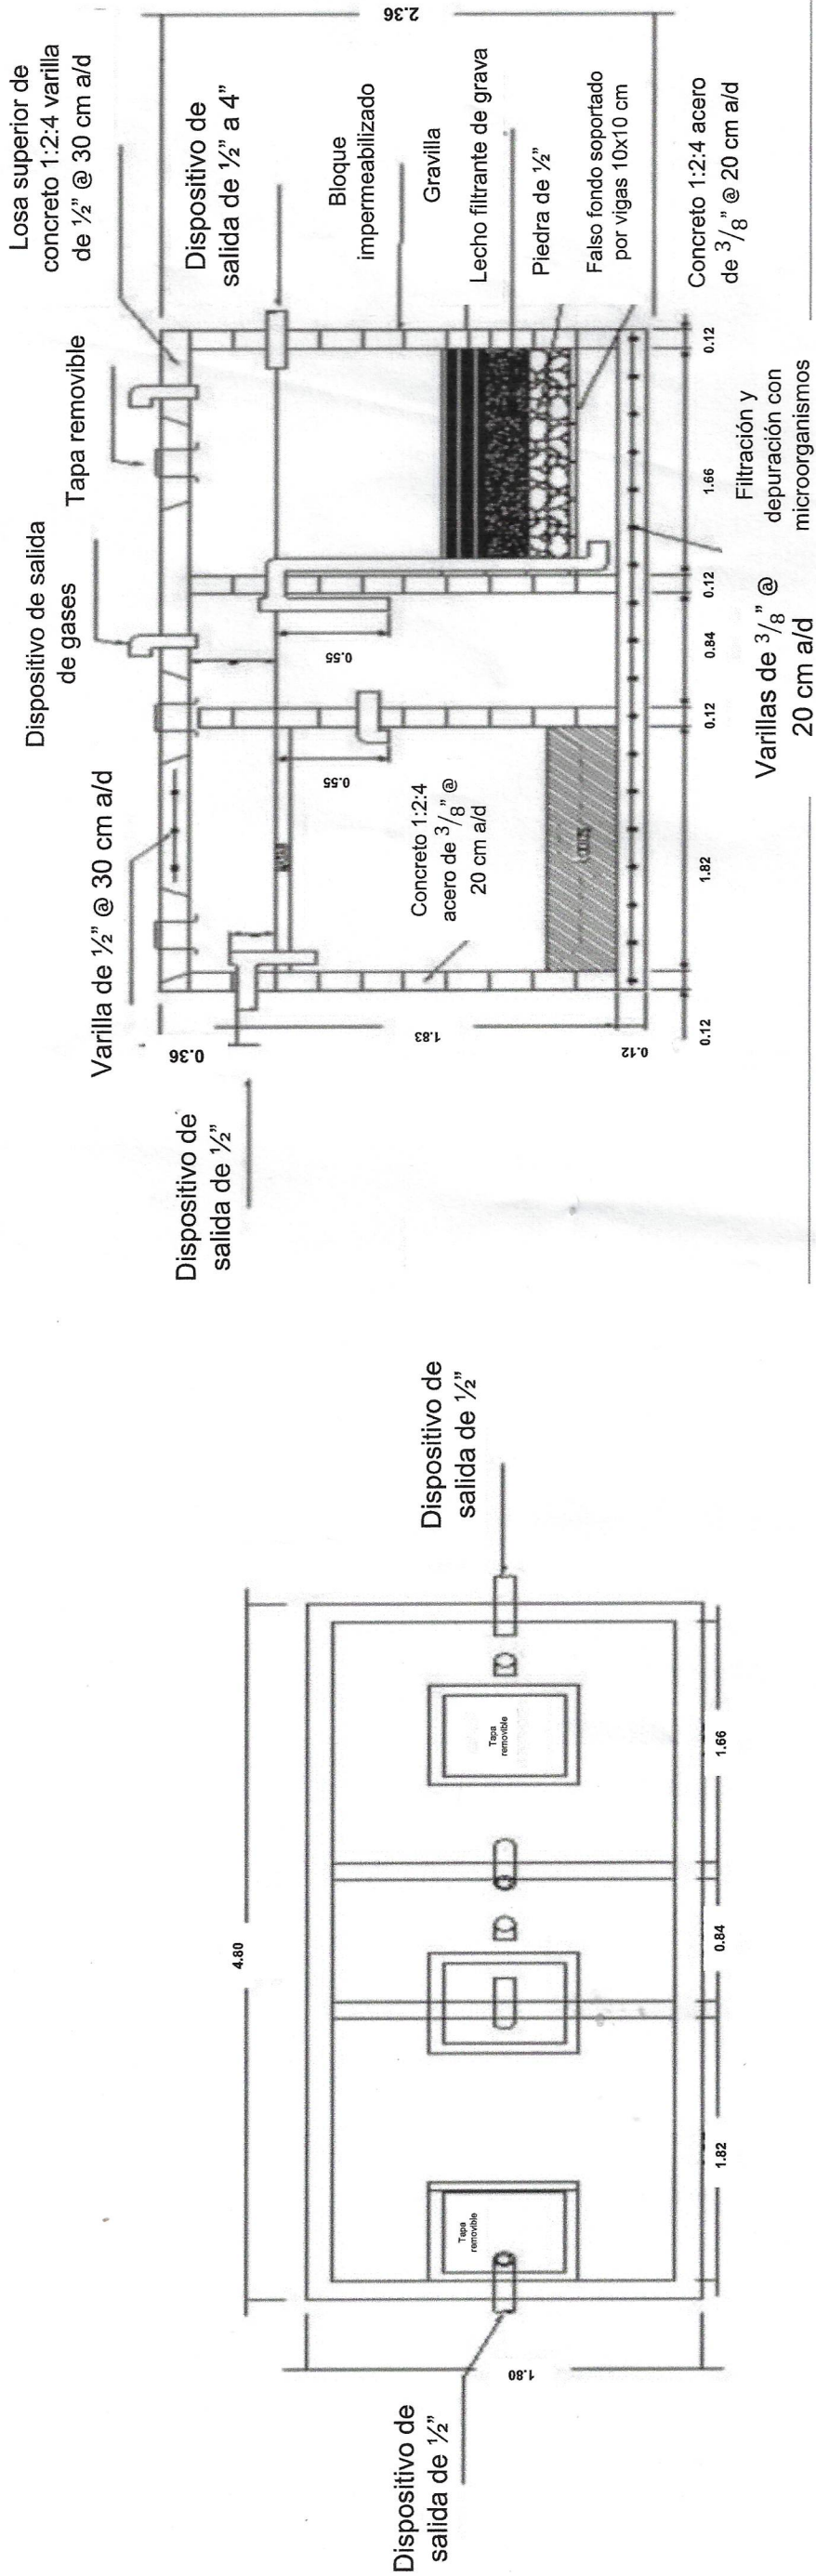

VISTA DE PLANTA

DETALLE DE TANQUE SÉPTICO

Ubicación: Sector Parque Industrial,
Corregimiento de La Arena, Distrito de
Chitré, Provincia de Herrera

Escala: Indicada

Proyecto:
"TALLER DE SERVICIOS GENERALES AUTOMOTRIZ"

TANIA TAIZ PÉREZ GARRIDO
INGENIERA CIVIL
IDONEIDAD N° 2020-005-053

FIRMA
Ley 15 del 26 de enero de 1959
Junta Técnica de Ingeniería y Arquitectura