



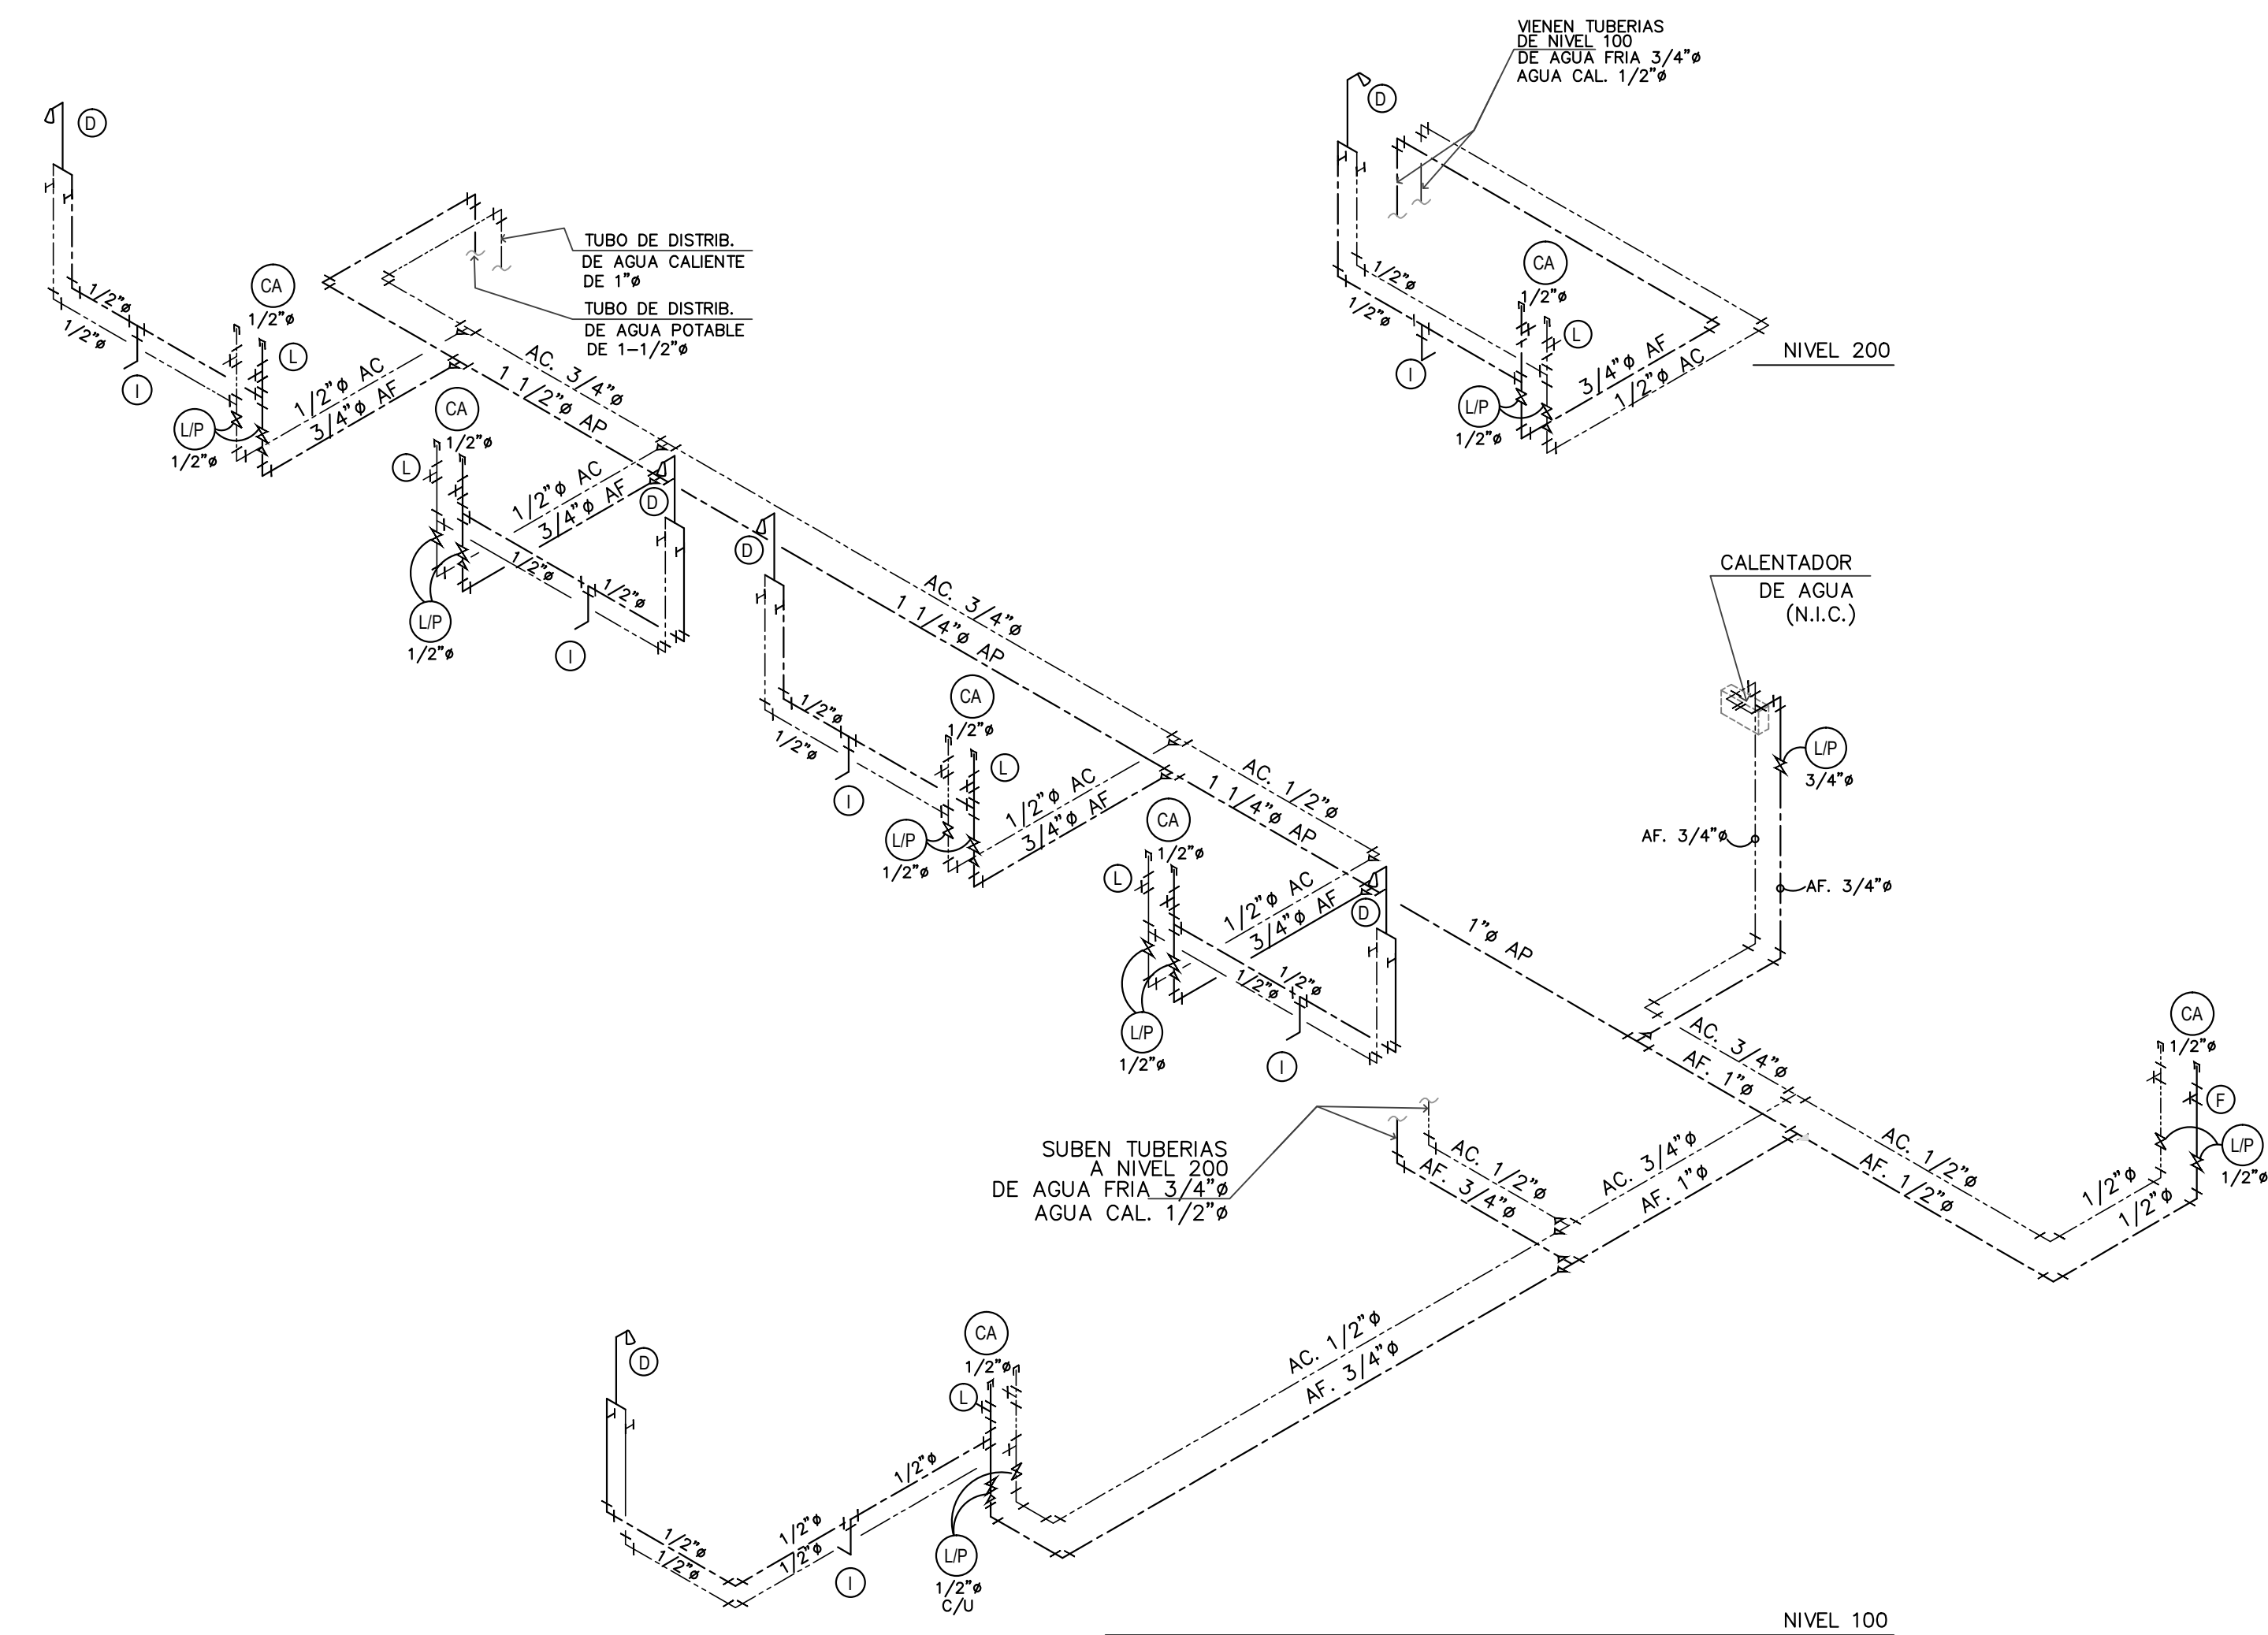

4 AMPLIACION DE PLANTA (PARTE B) NIVEL 000
ESCALA: 1:50

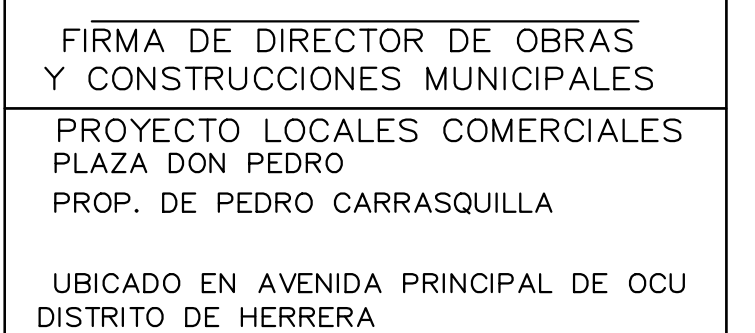

AMP. DE PLANTA (PARTE B) ISOMETRICO DE NIVEL 100 Y 200 DETALLES	PL
---	----

PL-03/