
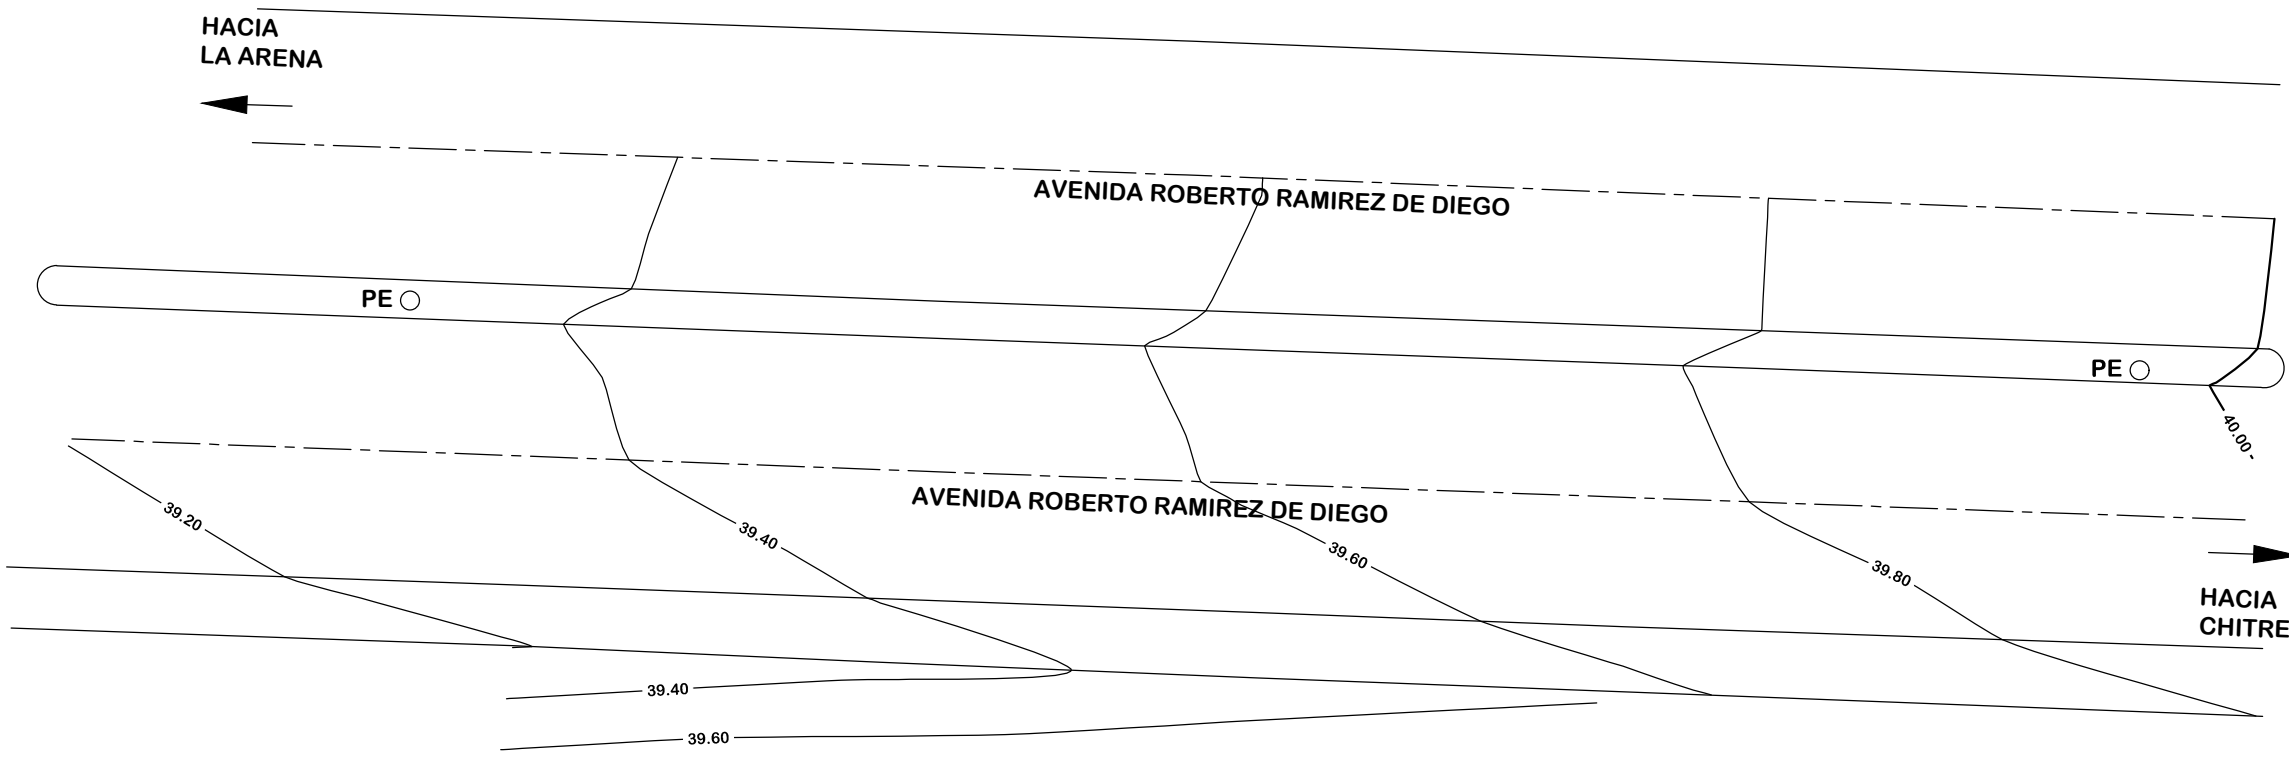



LOCALIZACION REGIONAL HOJA DE CONTRALORIA

ESCALA: 1:25,000

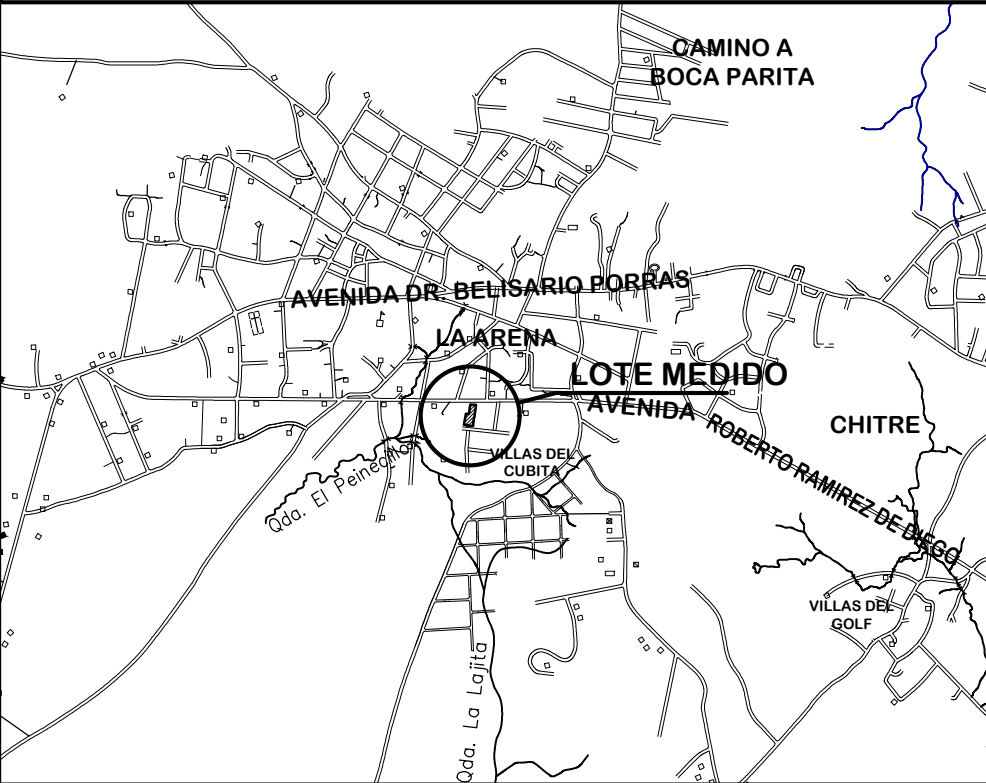

CUADRO DE COORDENADAS LOTE

ESTACION	ESTE	NORTE
1	559449.550	880655.374
2	559469.225	880654.587
3	559459.108	880584.638
4	559428.549	880588.841
5	559435.146	880625.515
6	559445.376	880625.164

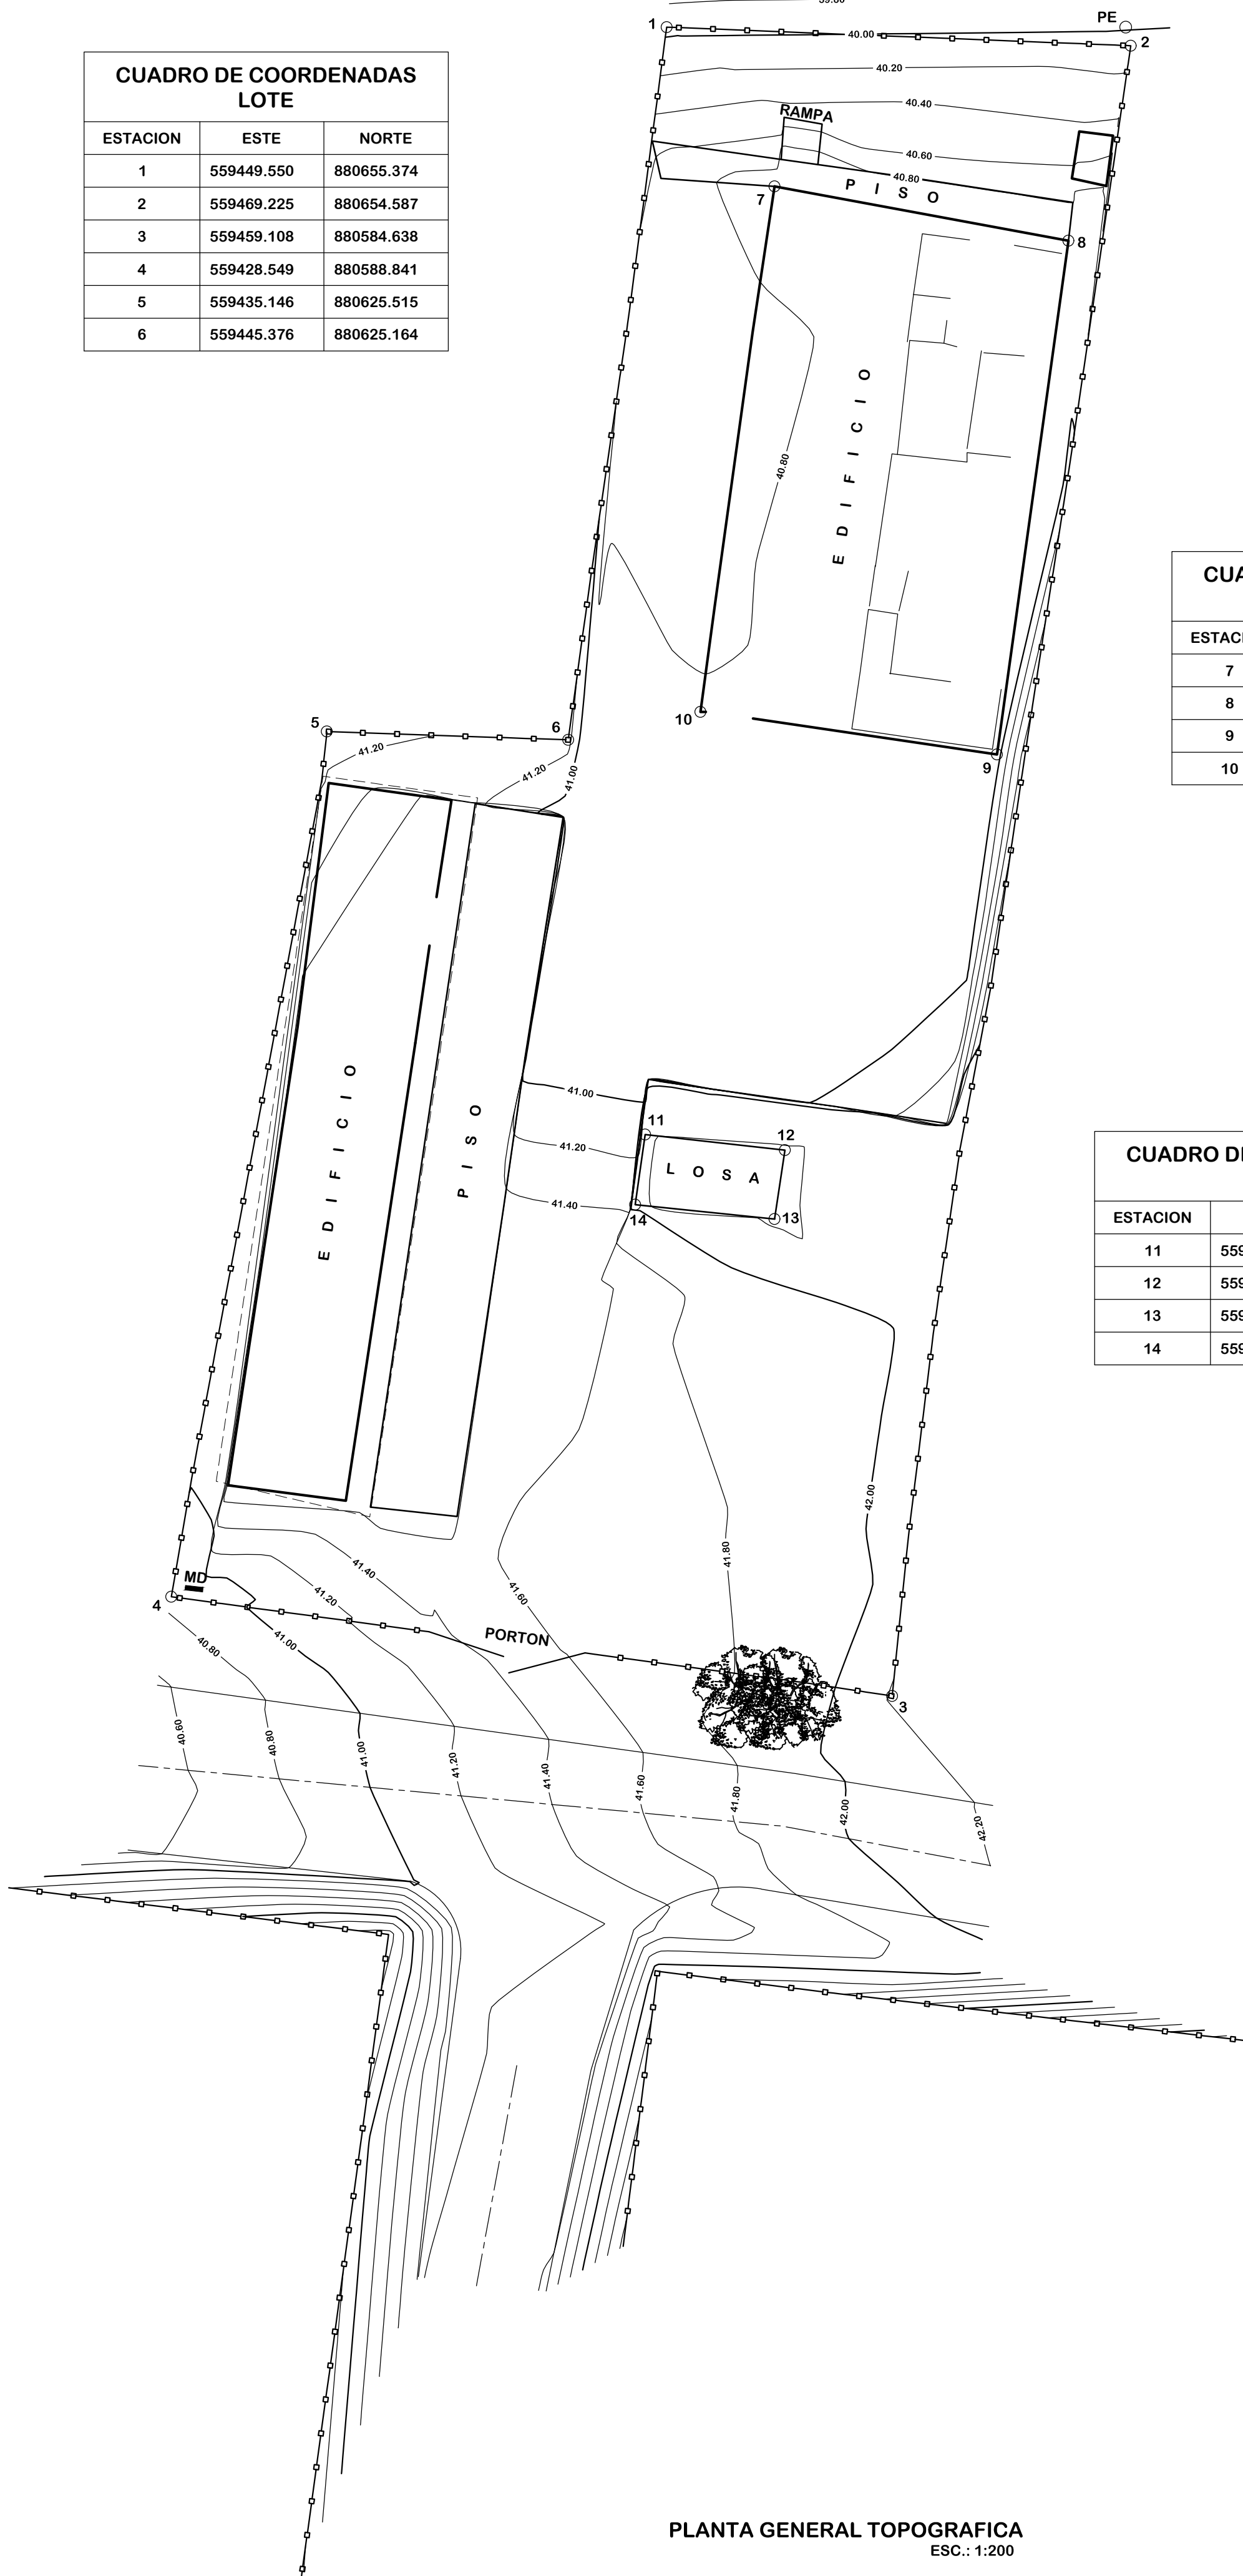

CUADRO DE COORDENADAS EDIFICIO

ESTACION	ESTE	NORTE
7	559454.121	880648.619
8	559466.587	880646.318
9	559463.550	880624.541
10	559450.985	880626.344

CUADRO DE COORDENADAS LOSA

ESTACION	ESTE	NORTE
11	559448.642	880608.435
12	559454.566	880607.776
13	559454.124	880604.856
14	559448.214	880605.461

SIMBOLOGIA

	CERCA EXISTENTES
	BORDES DE CALLES
	CENTRO DE CALLES
	BORDE DE CANAL / QUEBRADA / RIO
	ESTRUCTURA EXISTENTE
	POSTE EXISTENTE
	PANEL MEDIDOR
	ARBOLES

ESCALA GRAFICA

(EN METROS)



1 : 200

REPUBLICA DE PANAMA

PROVINCIA:	HERRERA
DISTRITO:	CHITRE
CORREGIMIENTO:	LA ARENA
LUGAR:	LA ARENA

PLANO TOPOGRAFICO DEL LOTE DE TERRENO PROPIEDAD DE:

AREA: INDICADAS

LEVANTADO:	ALCIBIADES ROMERO
CALCULADO:	ALCIBIADES ROMERO
DIBUJADO:	ALCIBIADES ROMERO
ESCALA :	1:200
FECHA:	DICIEMBRE 2020