




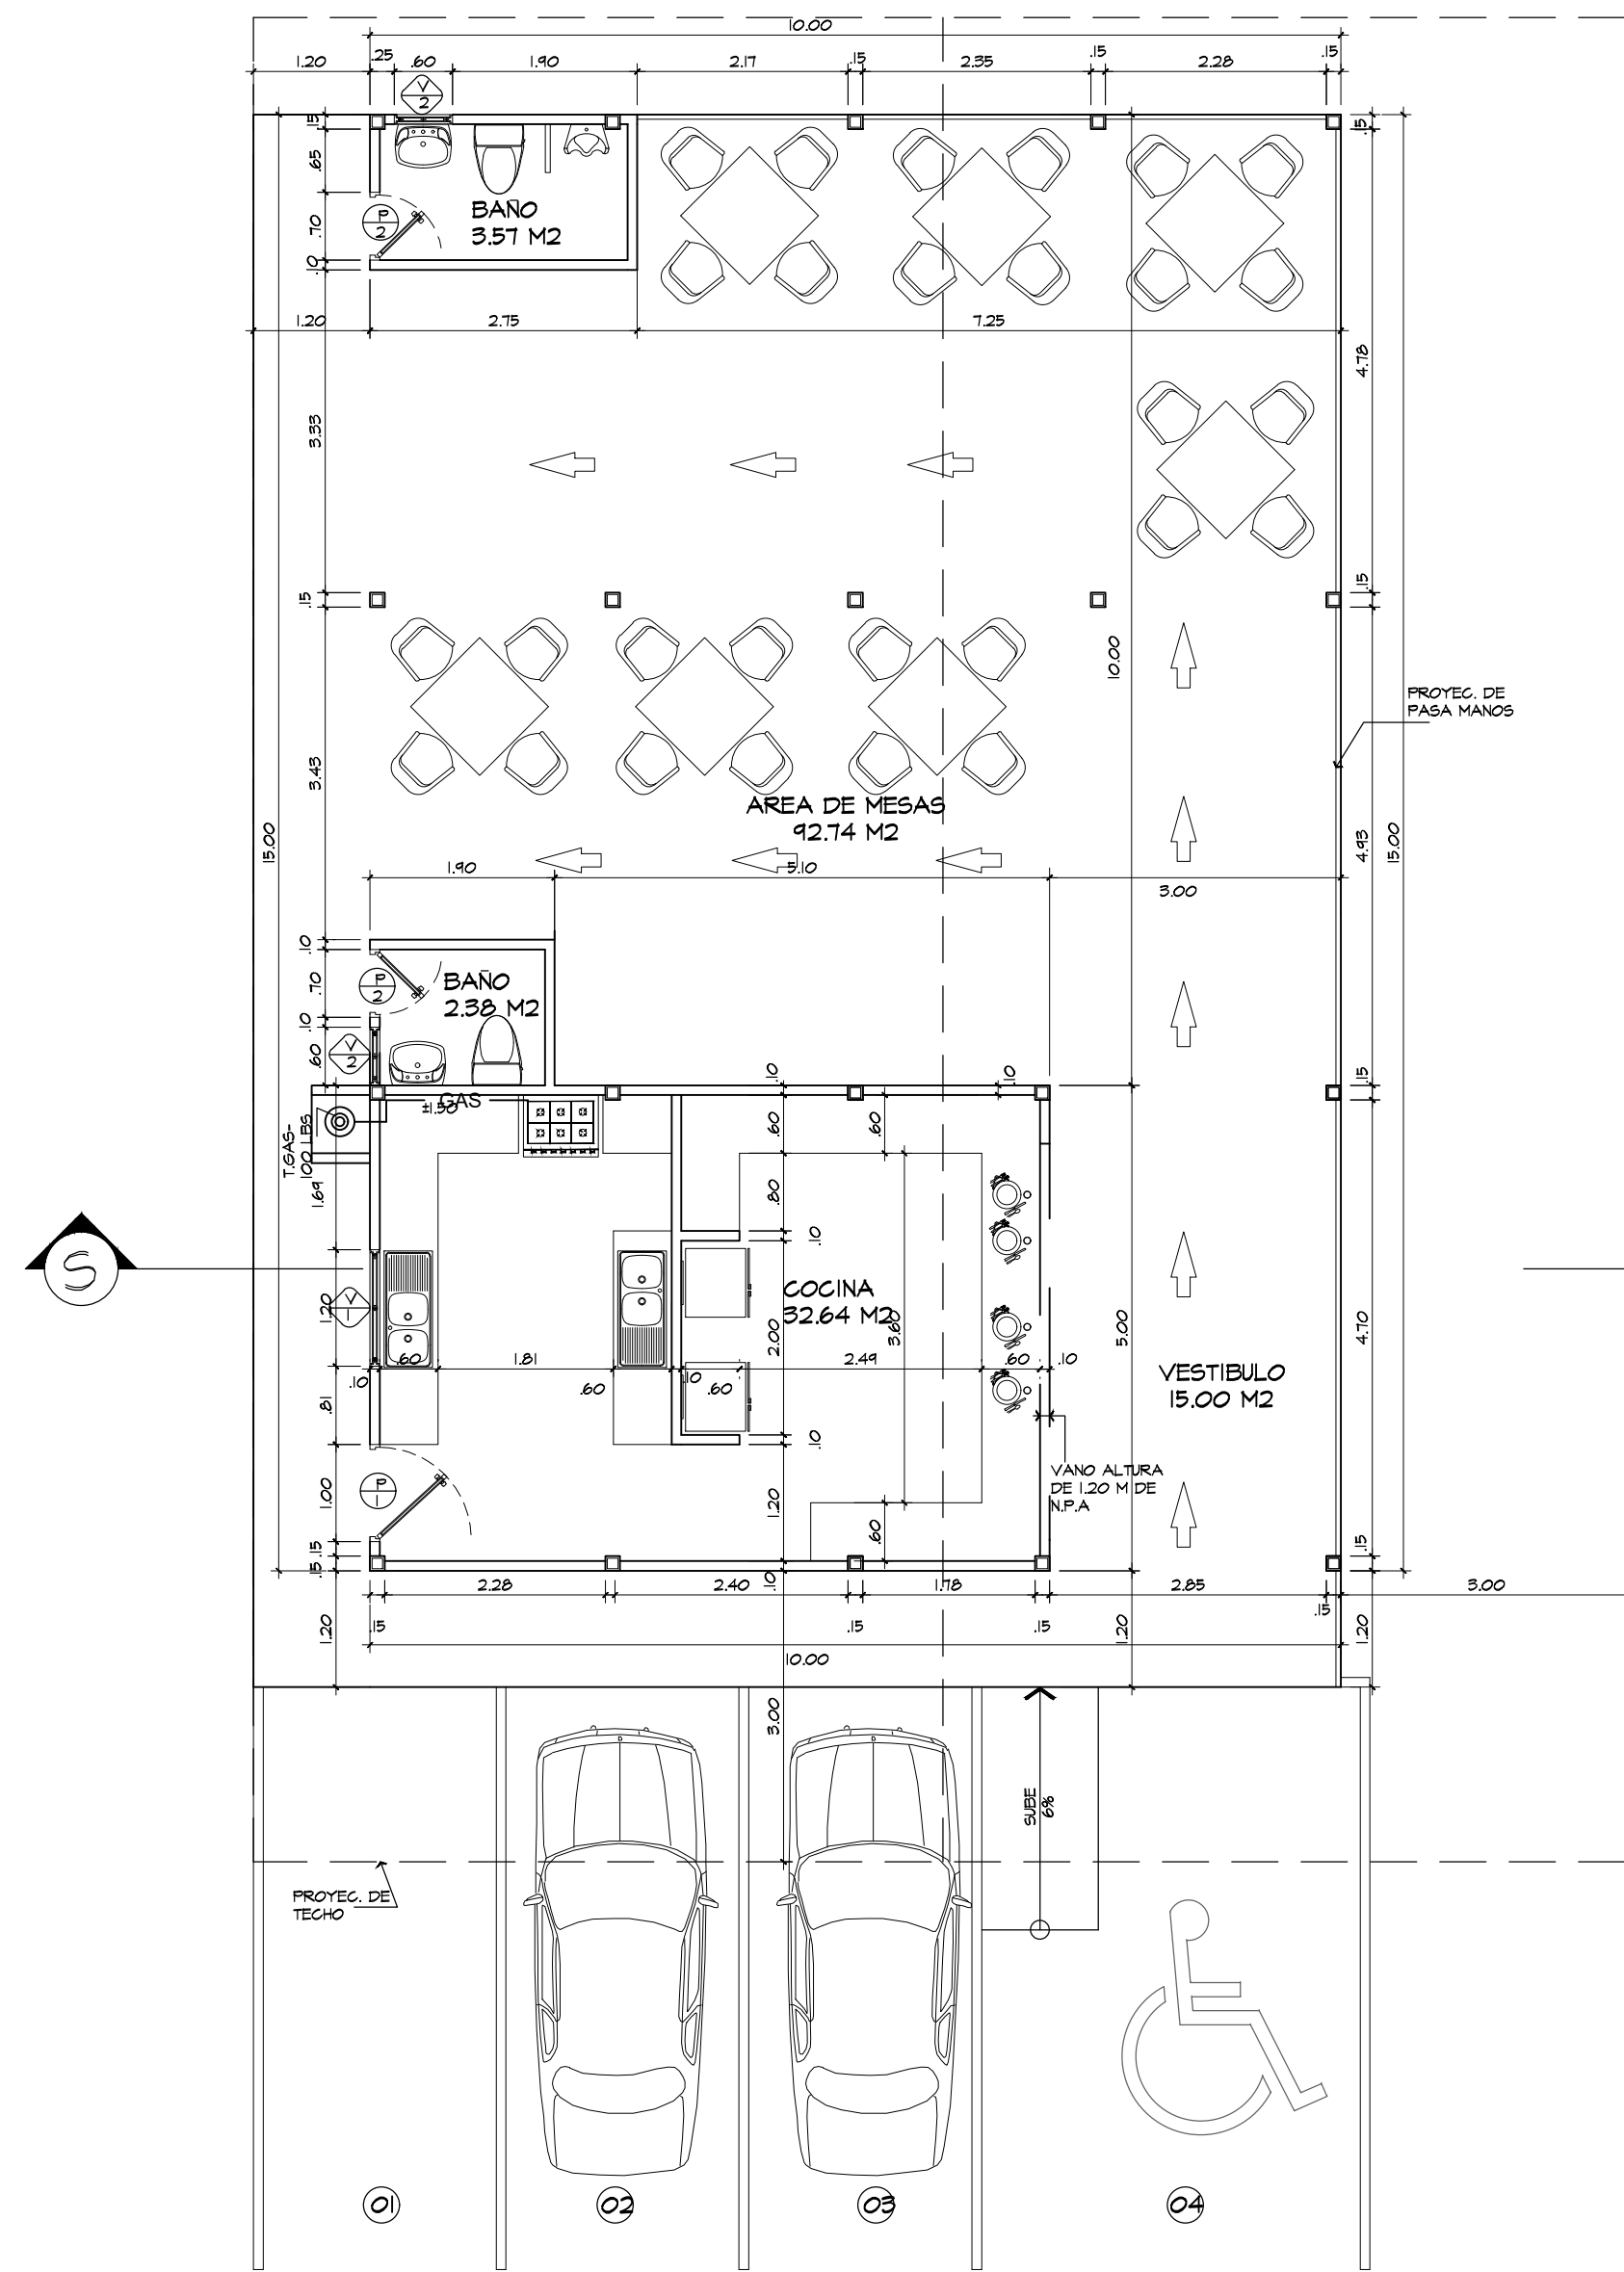

PLANTA ARQUITECTONICA
ESC. 1/75

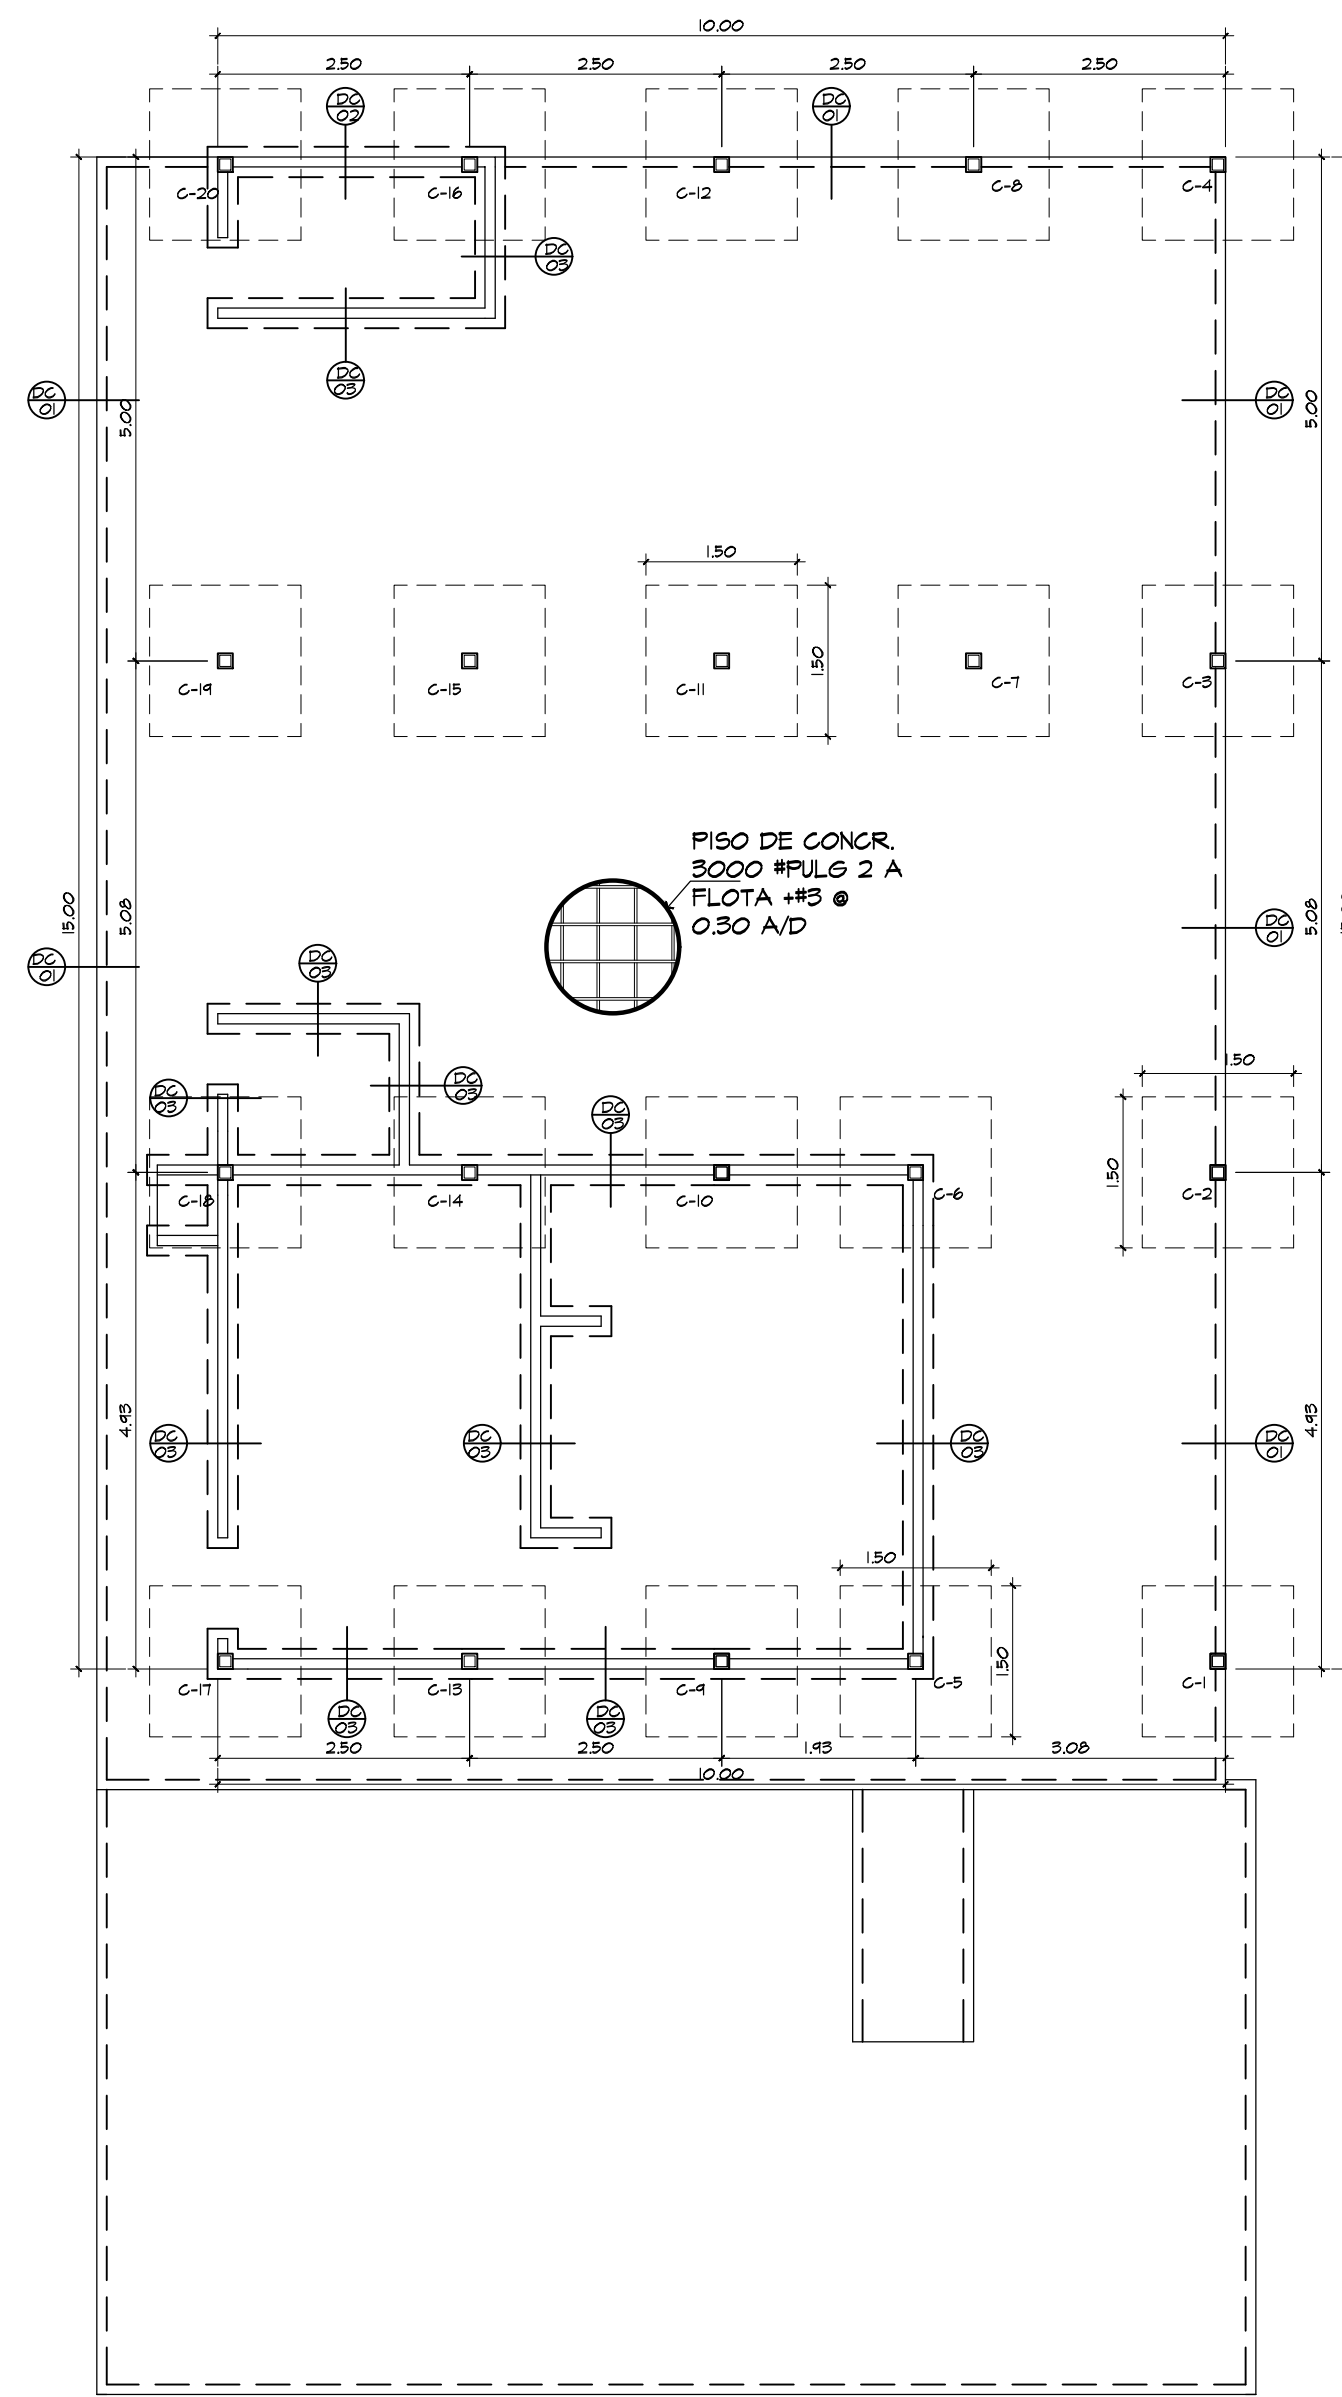


PLANTA DE CIMIENTOS
ESC. 1/75

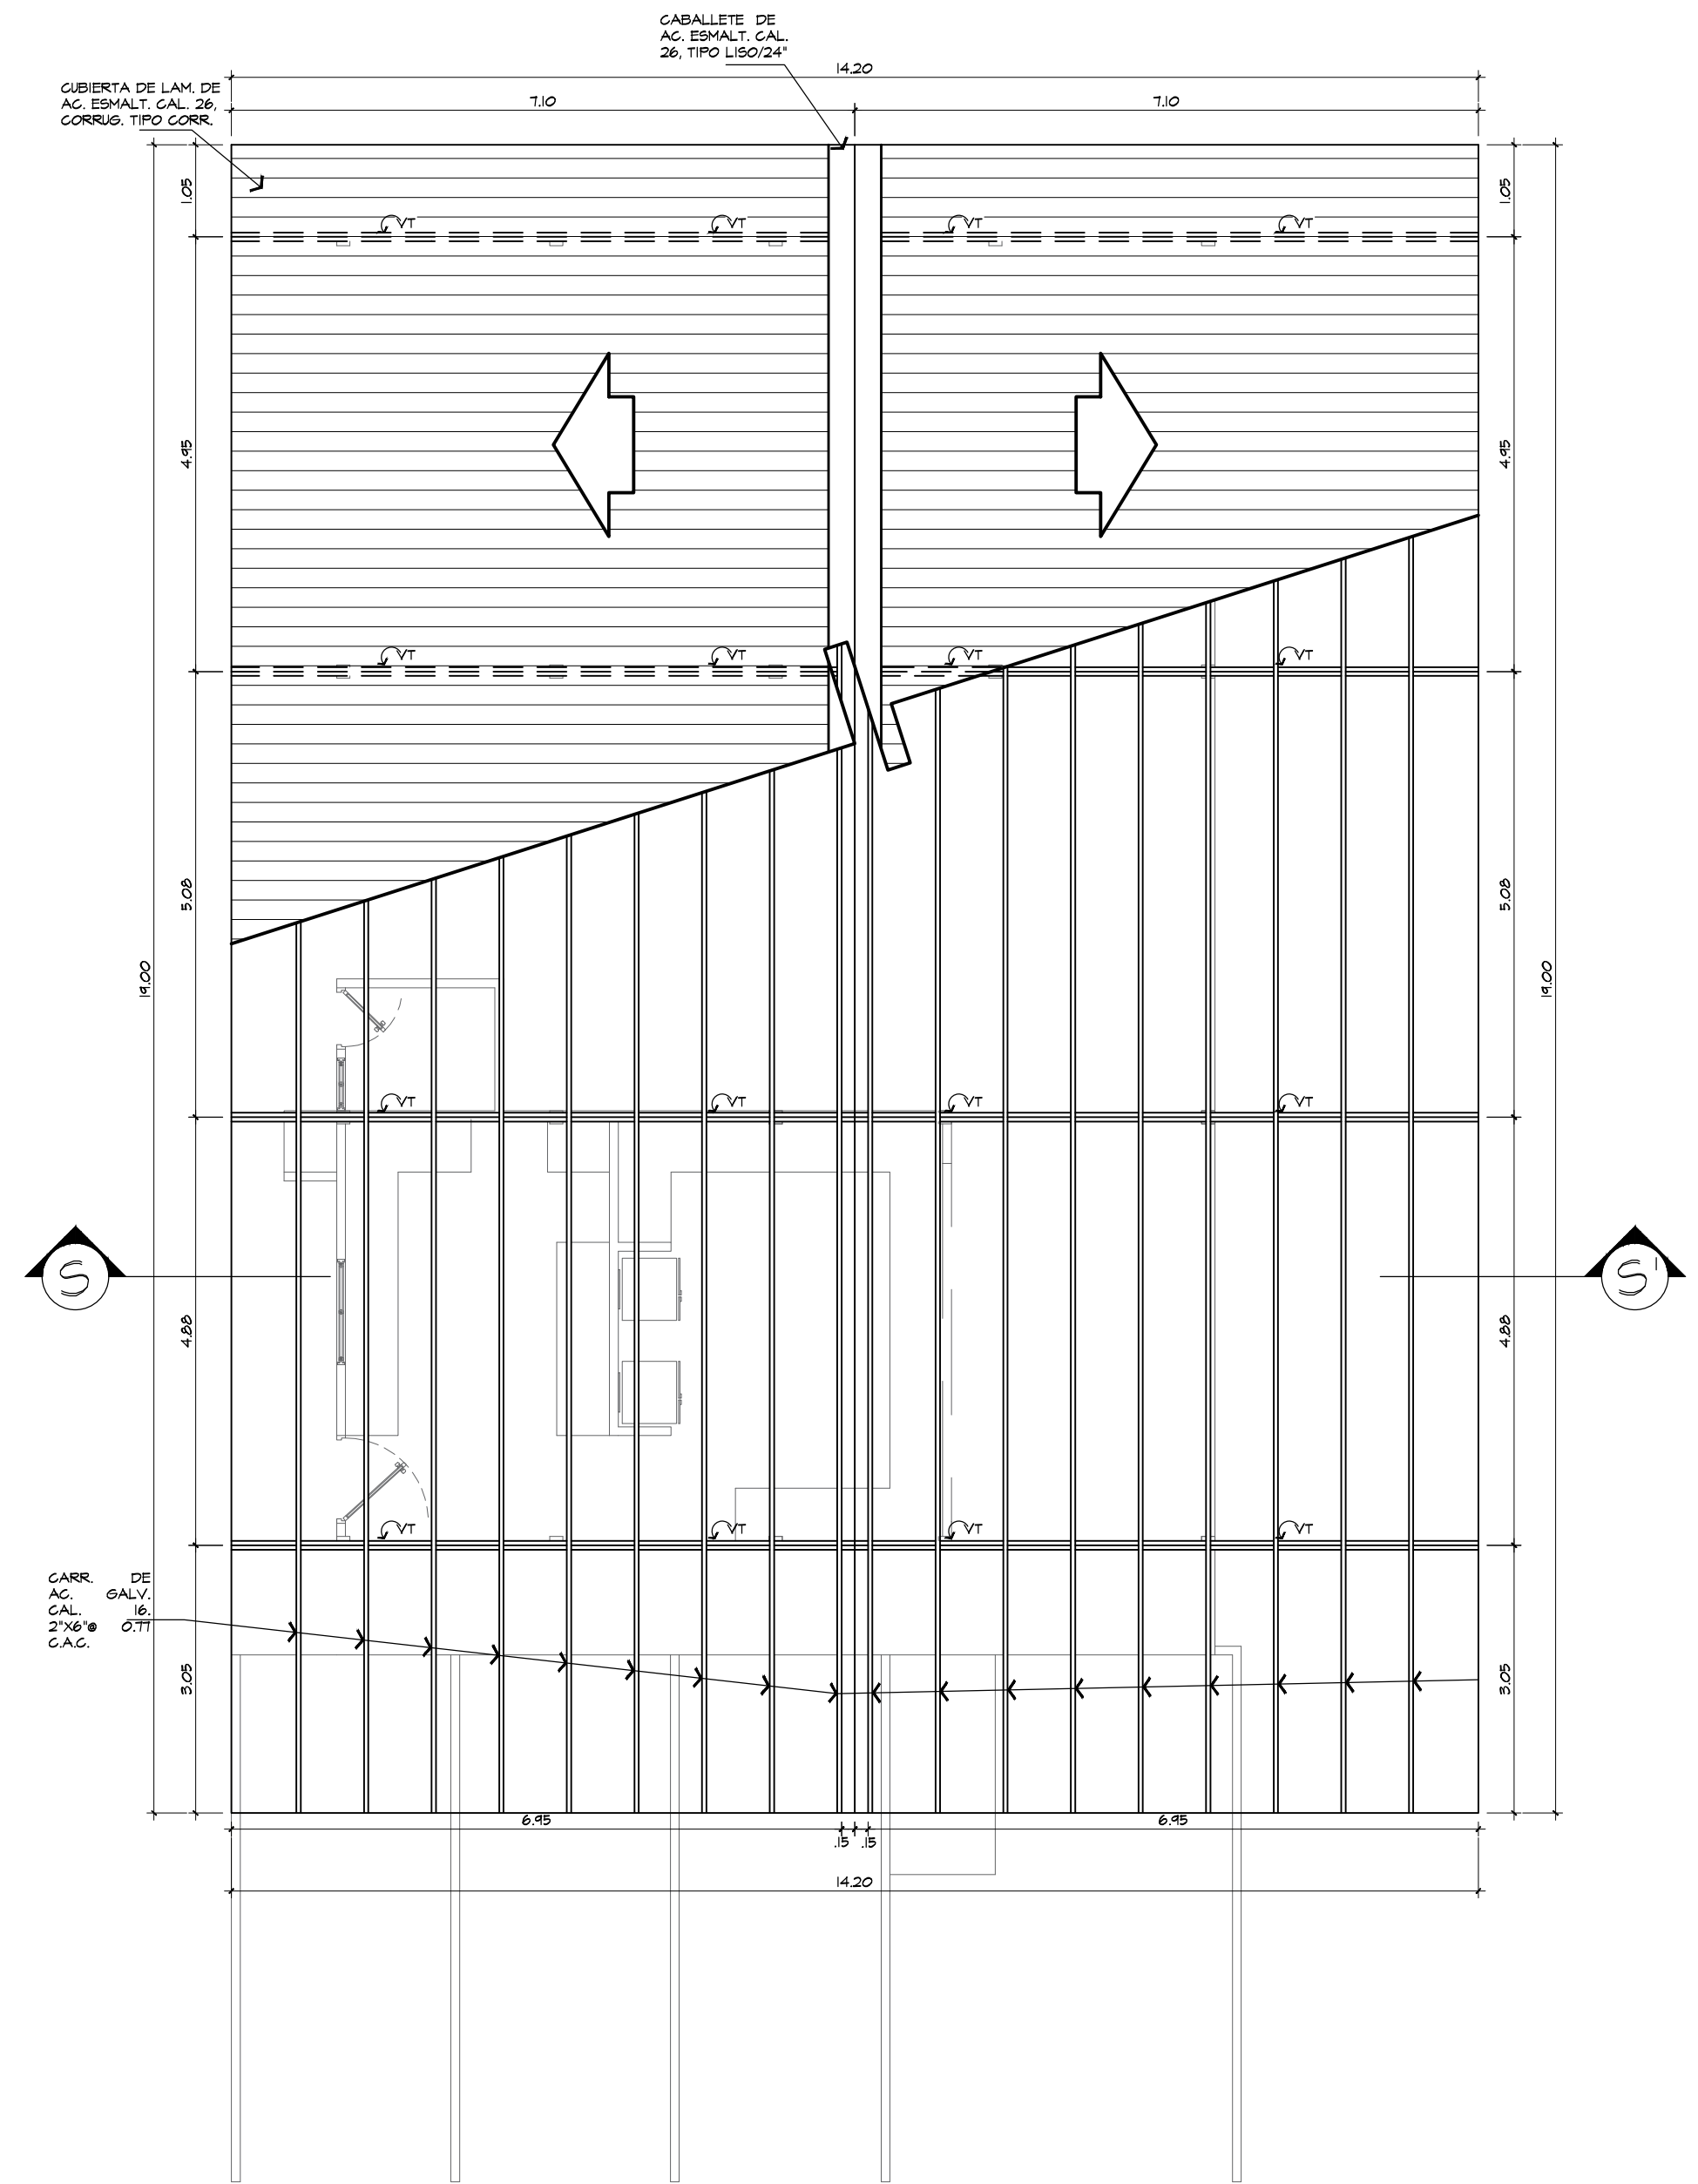


PLANTA DE TECHO
ESC. 1/75


ESPECIFICACIONES	
SIMBOLOGIA	DESCRIPCION
PUERTAS	
	PUERTA DE MADERA (1.00 X 2.10), CON MARGOS DE 2"x4", 3 PARES DE BISAGRAS DE 3 1/2" DE METAL CON CERRADURA.
	PUERTA DE MADERA (0.70 X 2.10), CON MARGOS DE 2"x4", 3 PARES DE BISAGRAS DE 3 1/2" DE METAL CON CERRADURA DE BOTON.
VENTANAS	
	VENTANA CORREDIZA (1.00 X 1.20) CON VIDRIO DE 1/4 CLARO, CON MARGOS DE P.V.C. DIVIDA EN 2 CUERPOS DE 1.00 X 0.60 (MALLA CONTRA INSECTOS).
	VENTANA CORREDIZA (0.50 X 0.60) CON VIDRIO DE 1/4 CLARO, CON MARGOS DE P.V.C. DIVIDA EN 2 CUERPOS DE 0.50 X 0.30. (MALLA CONTRA INSECTOS).

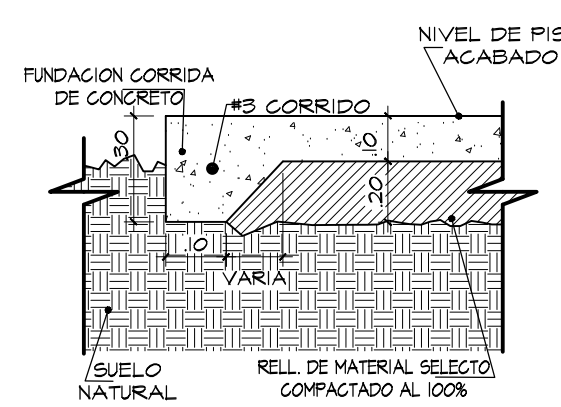


CIMIENTO DC
ESC. 1/40 01

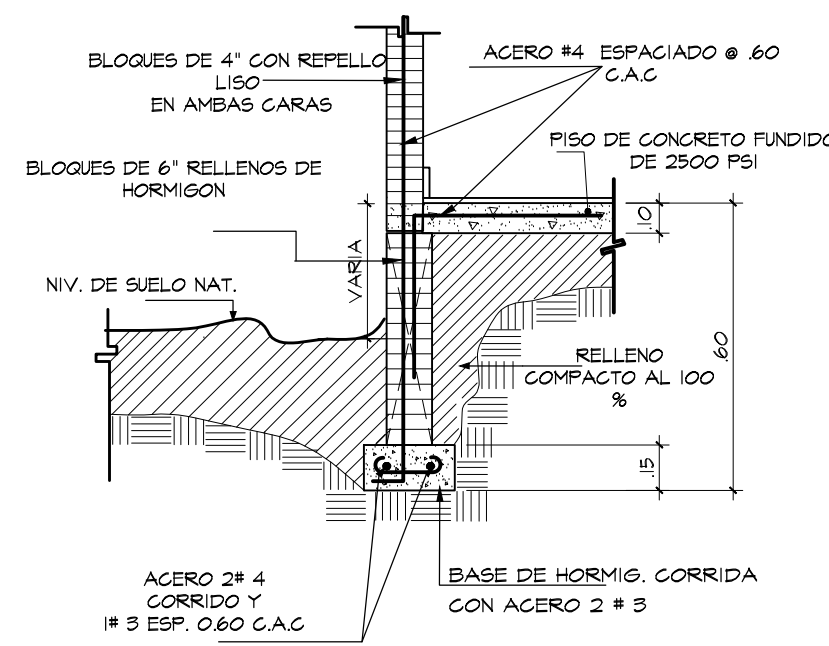


CIMIENTO DC
ESC. 1/40 02

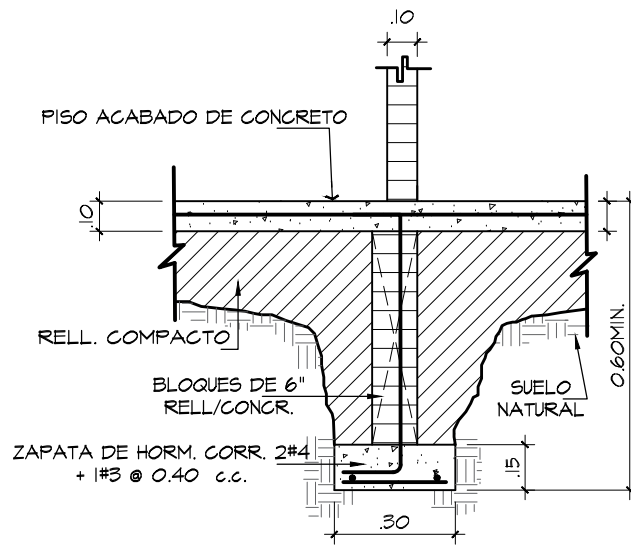

CIMIENTO DC
ESC. 1/40 03

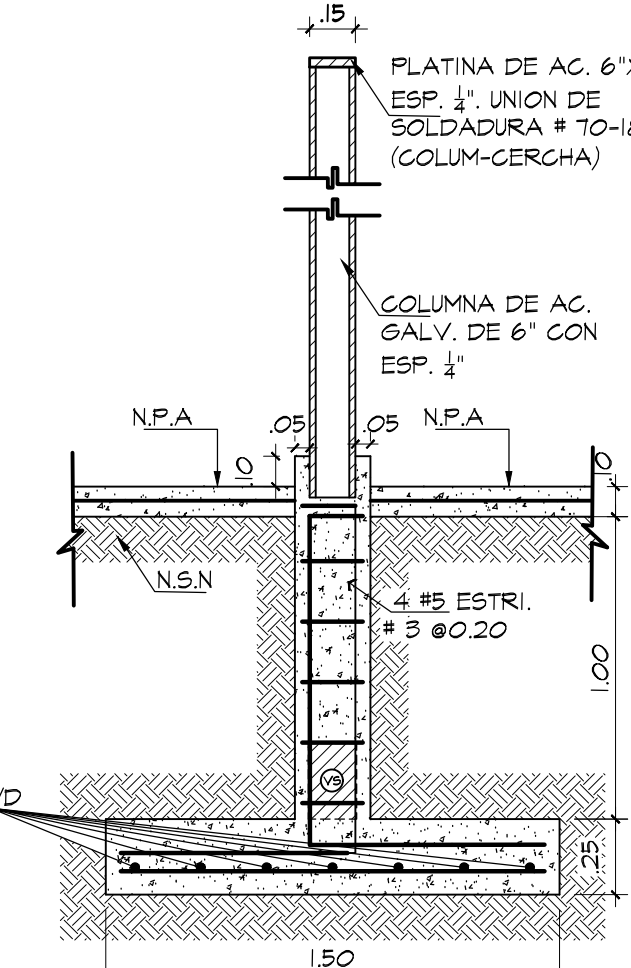

DETALLE DE COLUMNAS (1@20)
ESC. 1:25

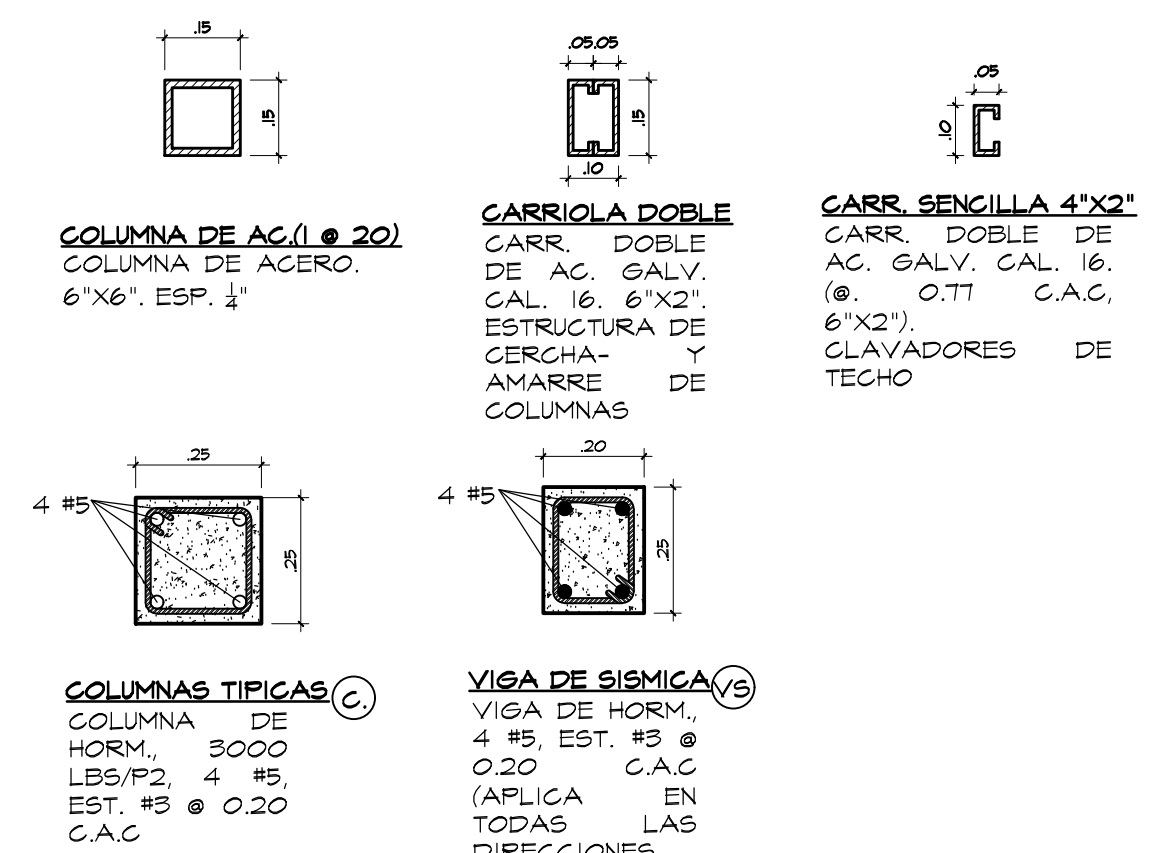

DETALLE TIPICO DE COLUMNAS Y VIGAS
ESC. 1:15

				DESCRIPCION DEL PROYECTO		
				PROYECTO PARA LA CONSTRUCCION DE RESTAURANTE ABIERTO UBICADO EN EL SECTOR CONOCIDO COMO SILMIN ARriba, CORREG. Y DISTRITO DE SAN FELIX, PROVINCIA DE CHIRIQUI. PROPIEDAD DE:		
DIBUJO:		ARQ. JURADO		GUIPING CHEN		
DISEÑO:		ARQ. JURADO				
CALCULO:		ING. AUGUSTO				
FECHA:		NO. DE HOJA:				
NOVIEMBRE-2019		2/4		PROPIETARIO		

