




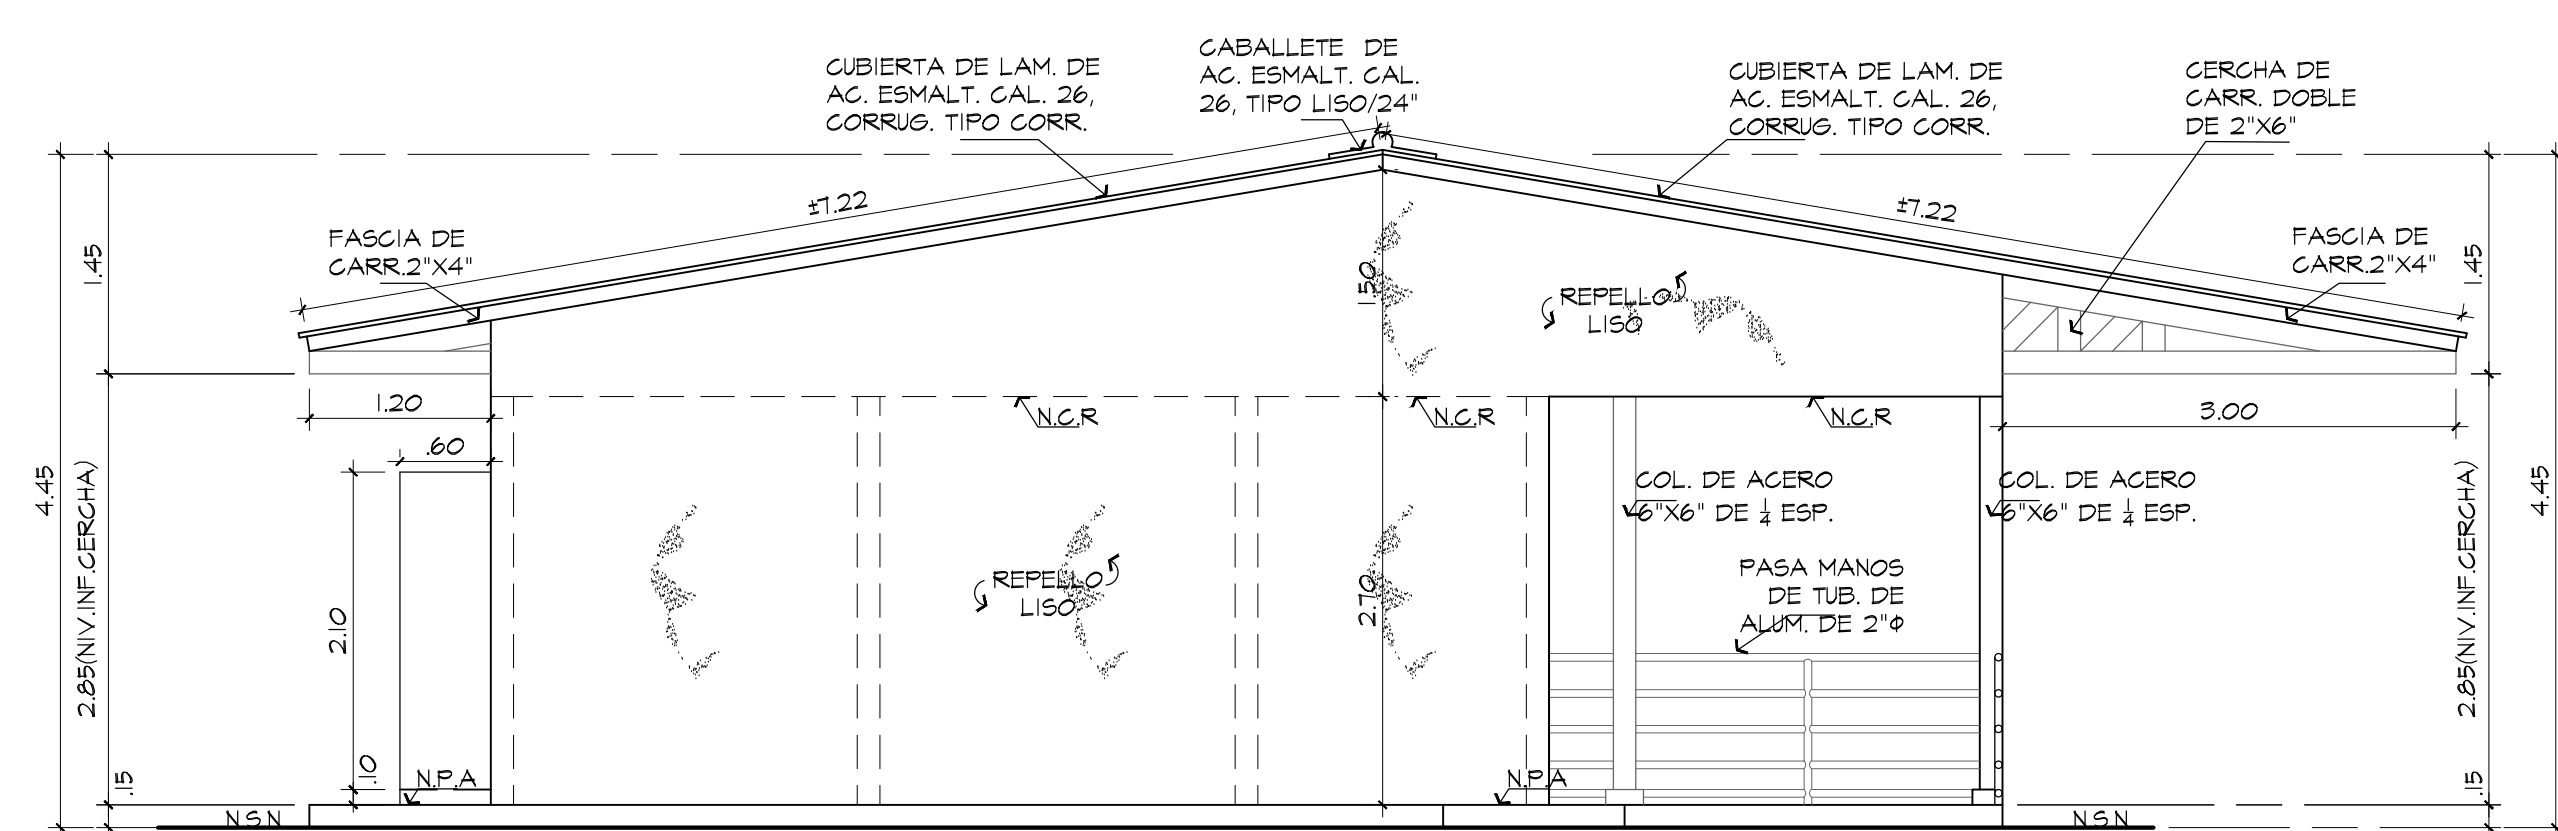


ELEVACION FRONTAL
ESC. 1:50

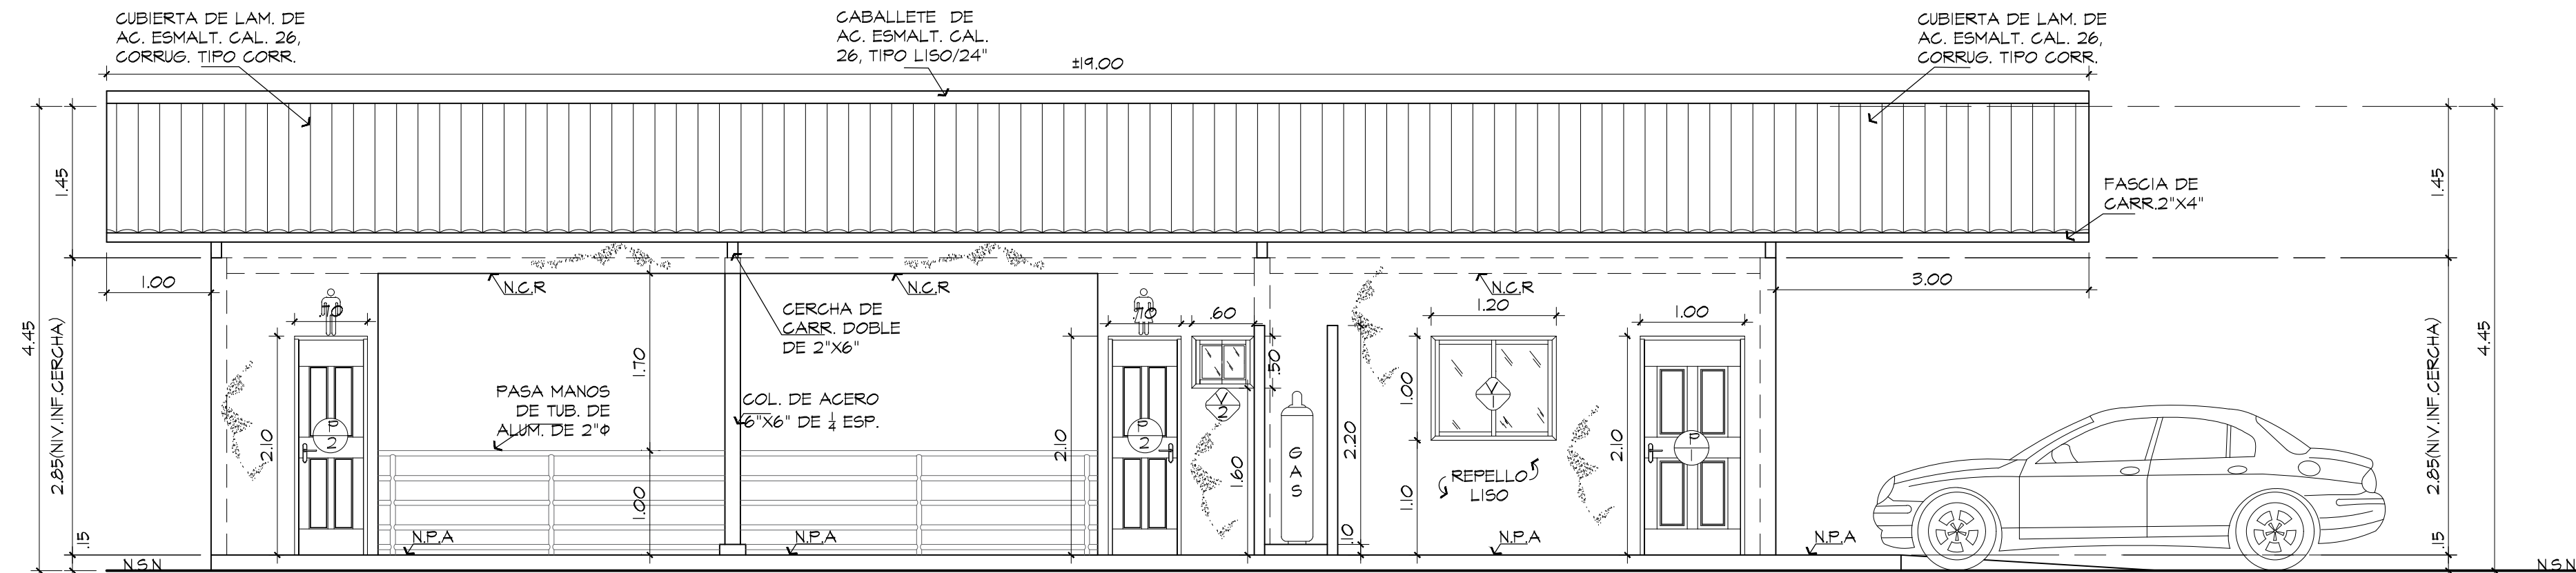


ELEVACION LATERAL IZQUIERDA
ESC. 1:50

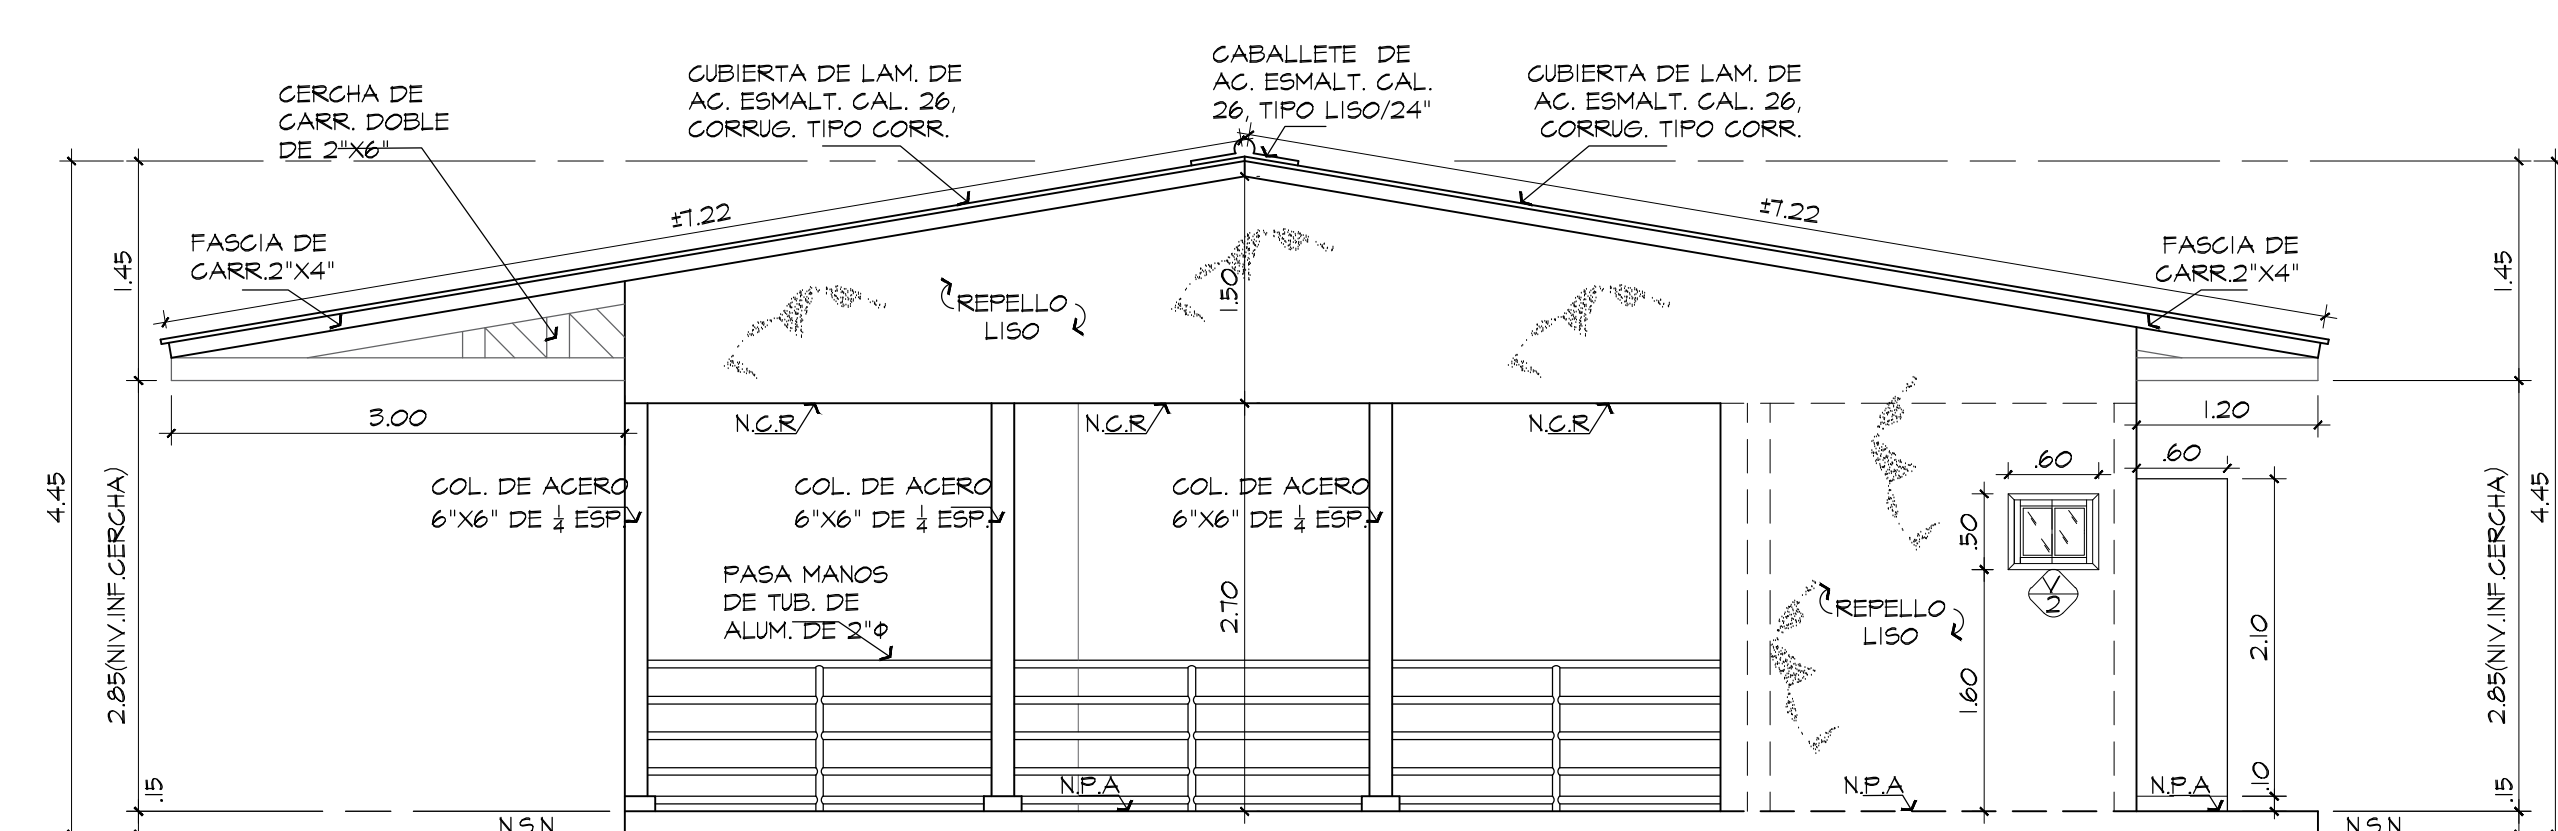


ELEVACION POSTERIOR
ESC. 1:50

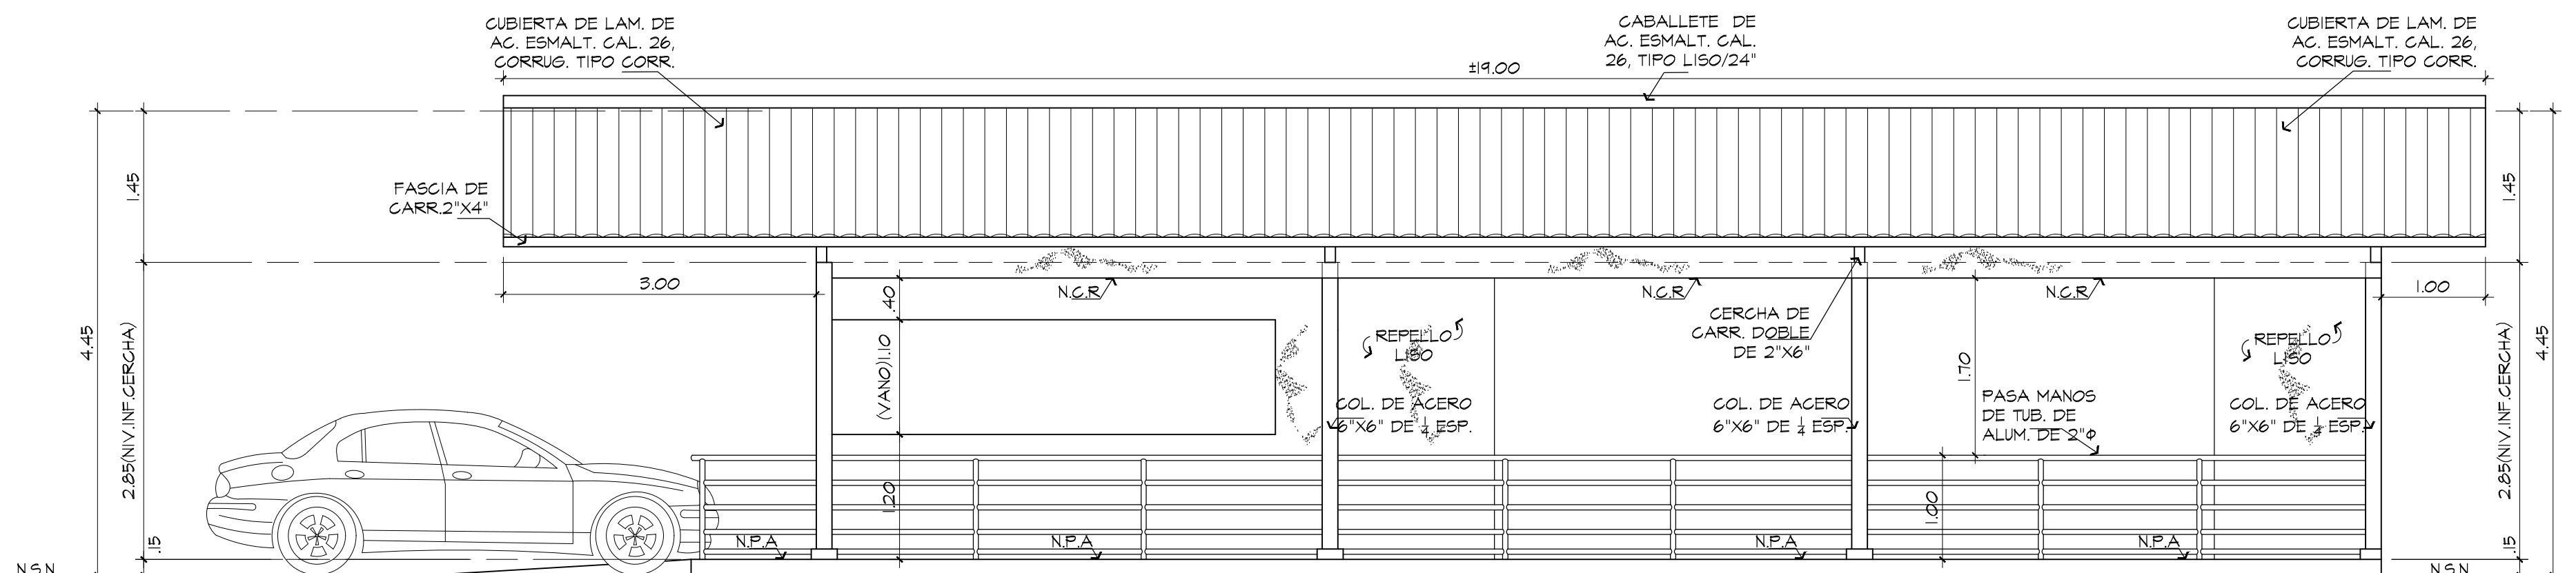


ELEVACION LATERAL DERECHA
ESC. 1:50

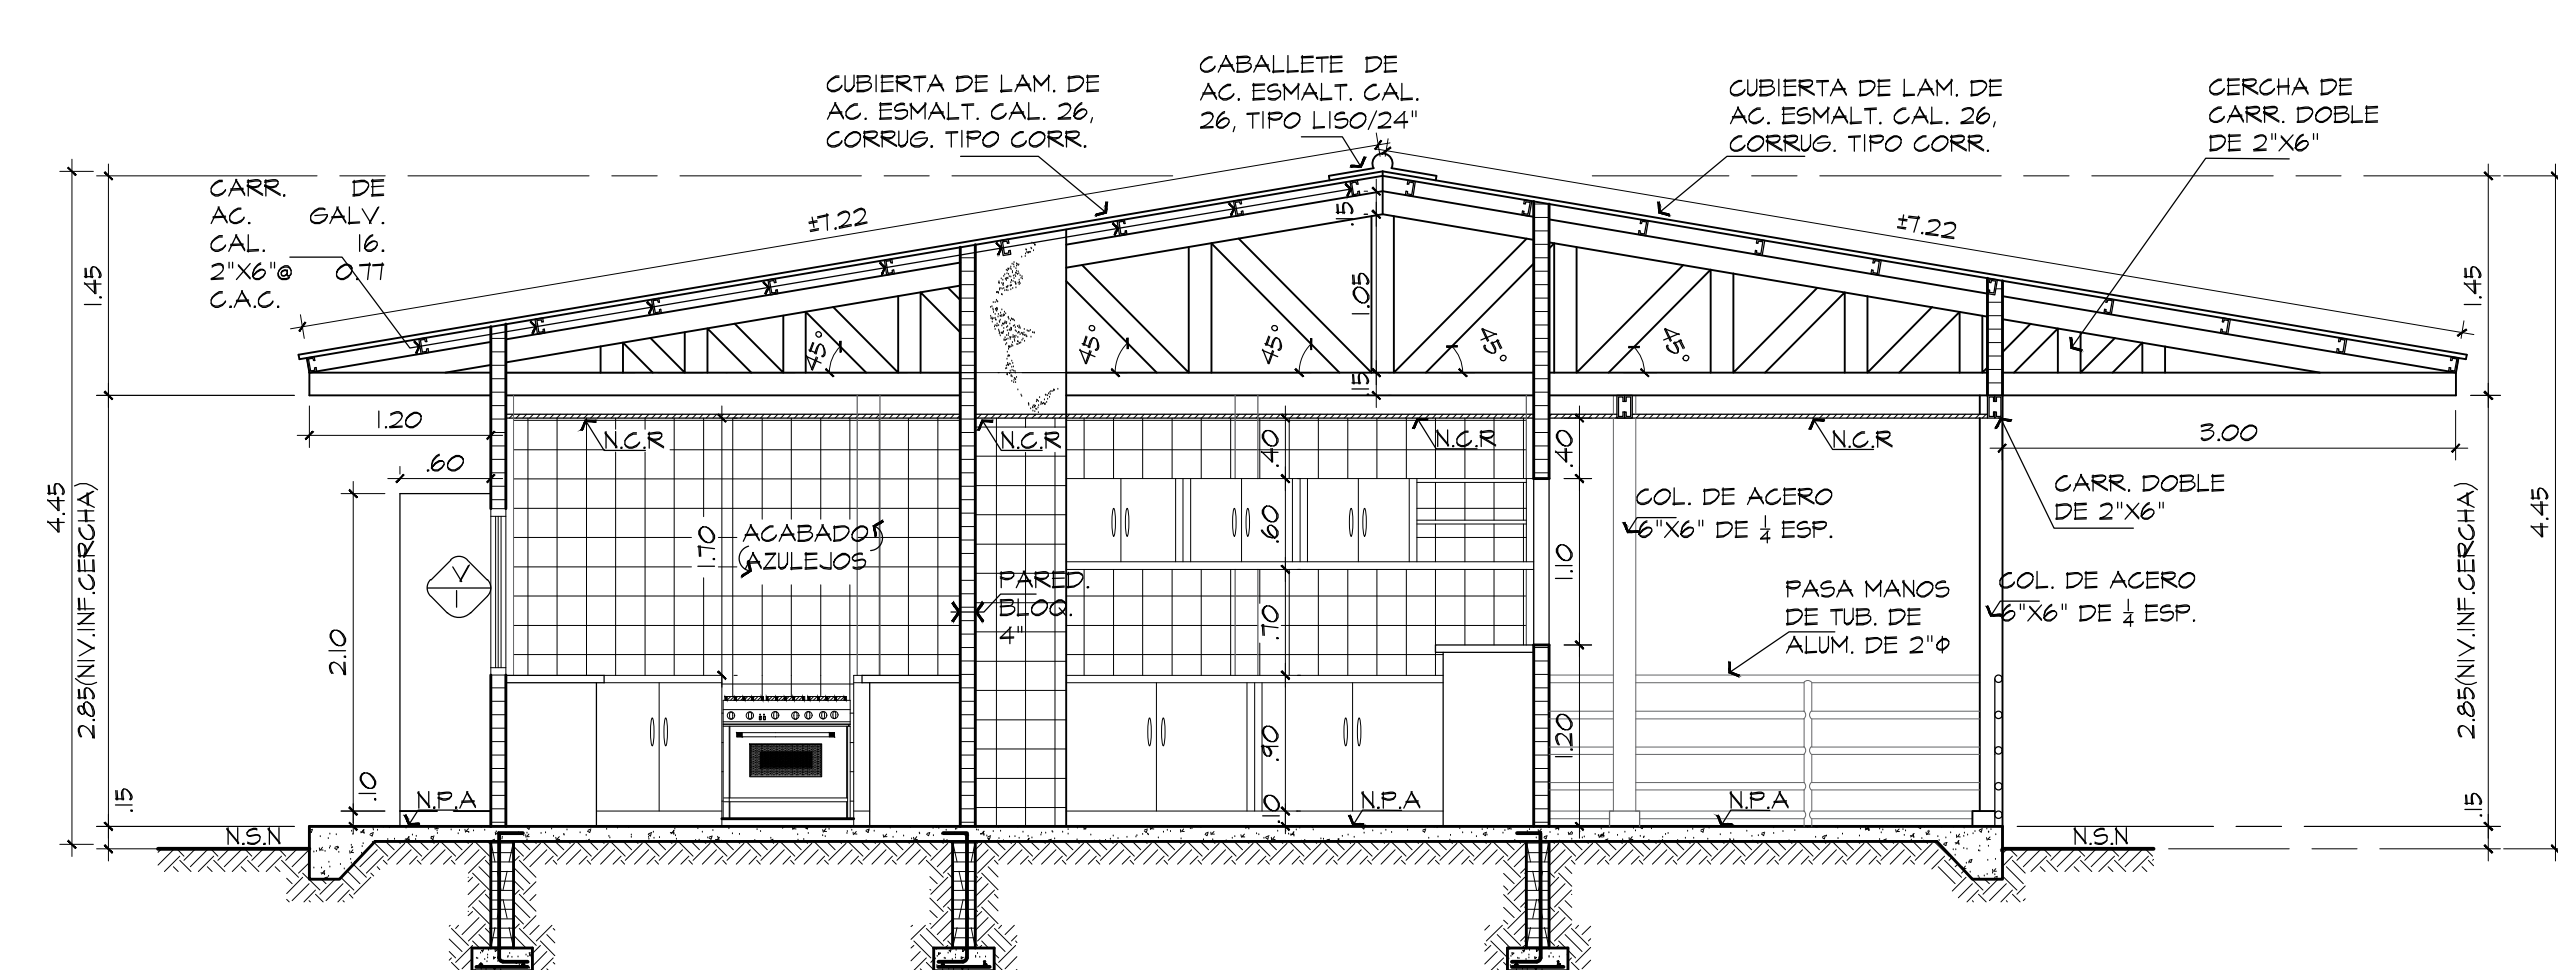


SECCION TRANSVERSAL S.S'
ESC. 1:50

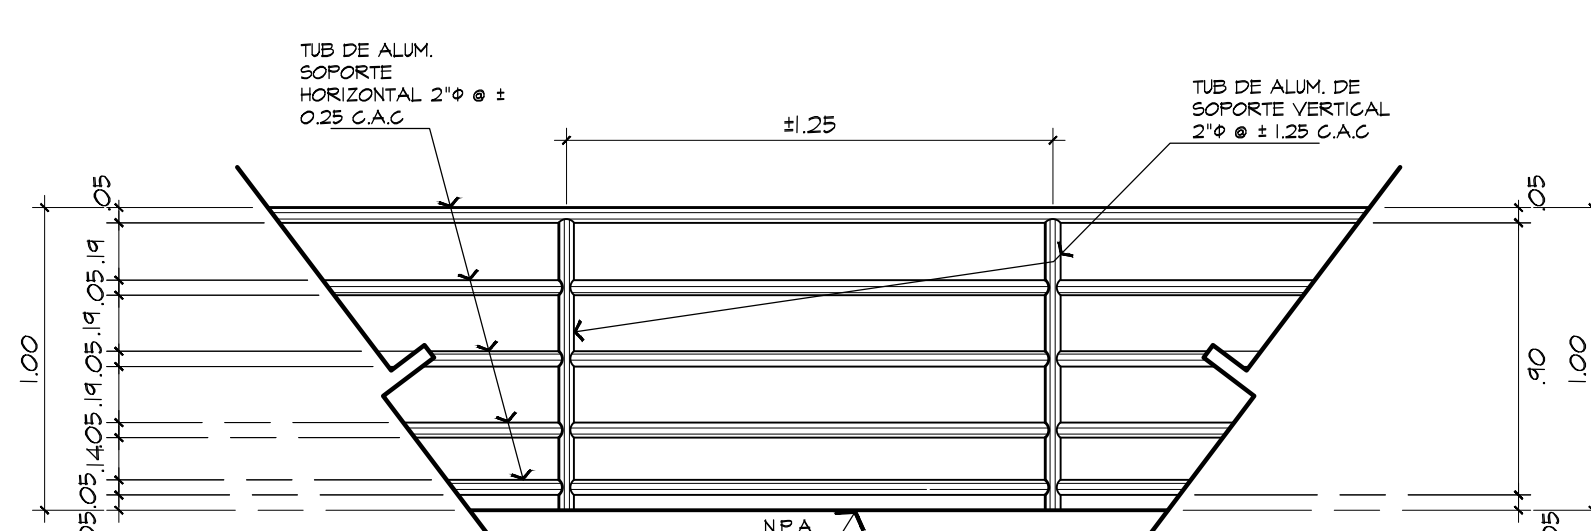


DETALLE DE PASAMANOS DE ALUM.
ESC. 1:25

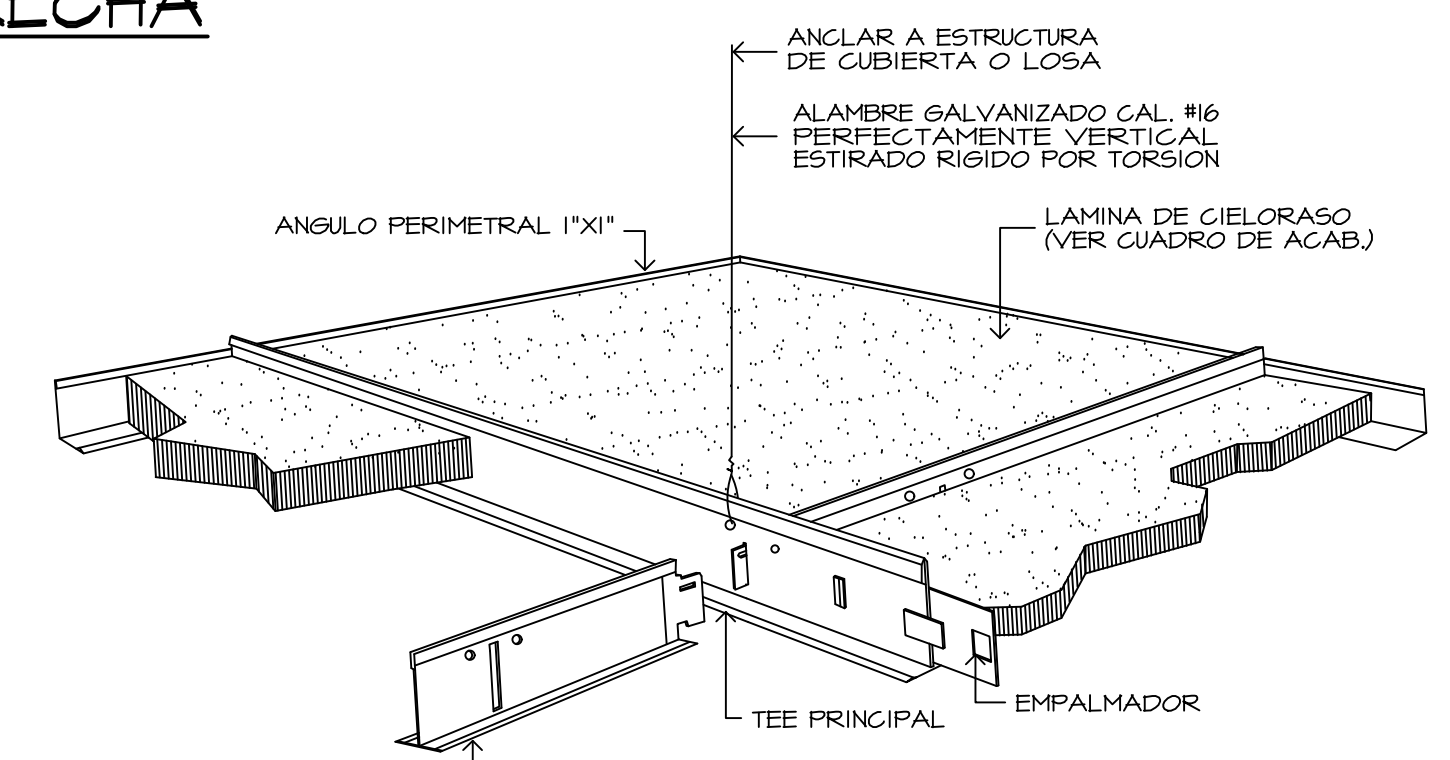

ISOMETRICO DE CIELO RASO
(TÍPICO)

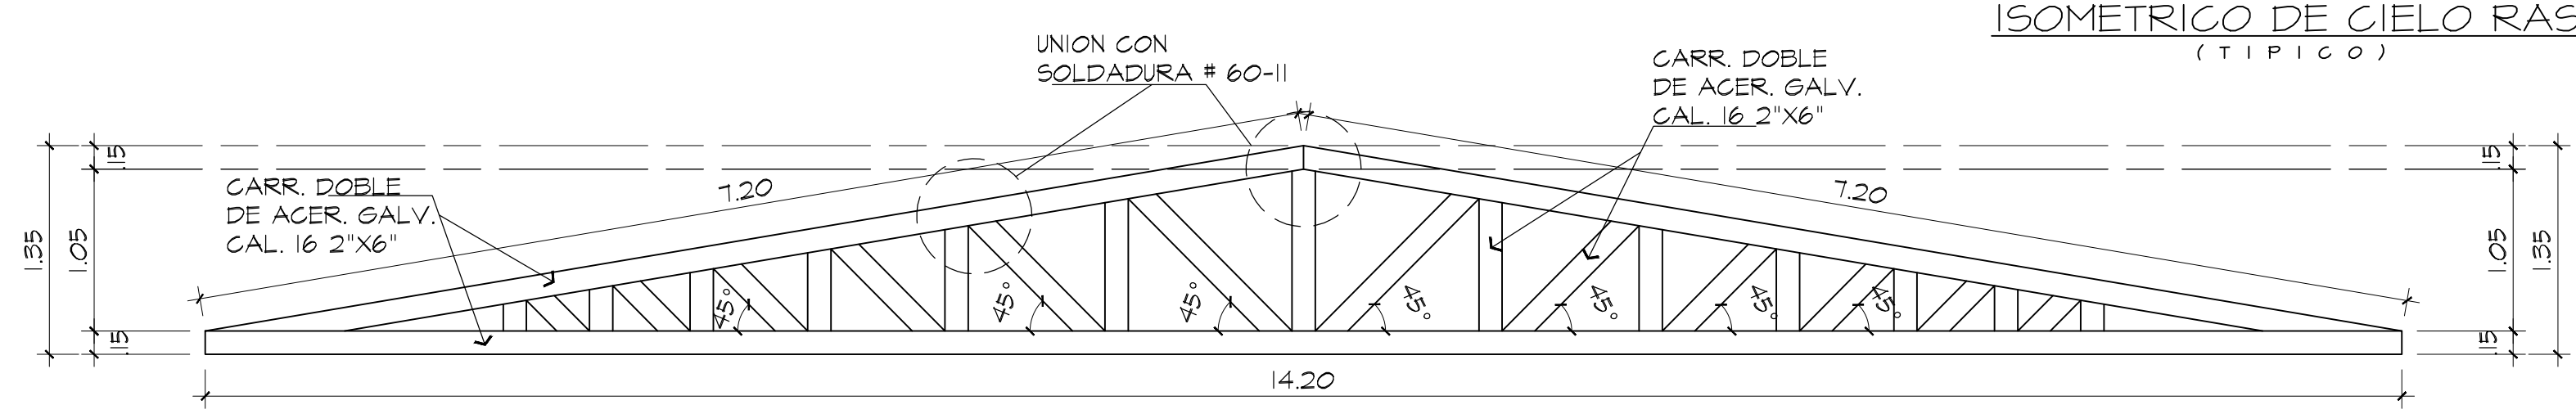

DETALLE DE CERCHA
ESC. 1:40

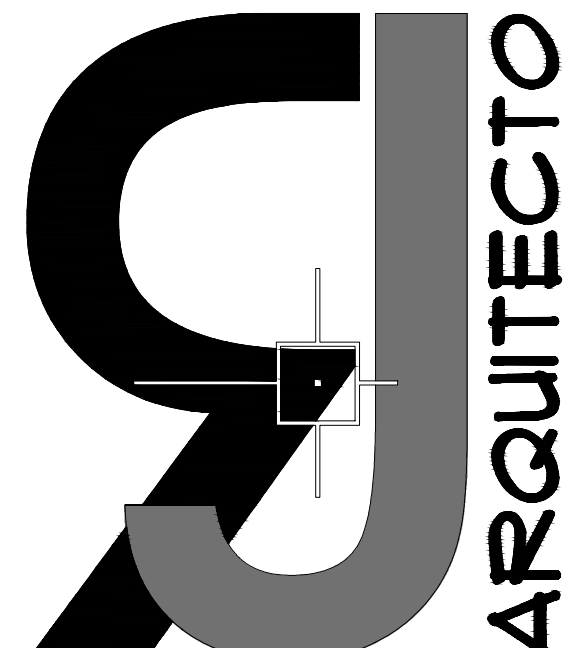DIBUJO: ARQ. JURADO		INGENIERO MUNICIPAL	DESCRIPCION DEL PROYECTO PROYECTO PARA LA CONSTRUCCION DE RESTAURANTE ABIERTO UBICADO EN EL SECTOR CONOCIDO COMO SILIMIN ARriba, CORREG. Y DISTRITO DE SAN FELIX, PROVINCIA DE CHIRIQUI. PROPIEDAD DE:	GUING CHEN	
DISEÑO: ARQ. JURADO					
CALCULO: ING. AUGUSTO					
FECHA: NOVIEMBRE-2019		No. DE HOJA: 3/4		PROPIETARIO	