



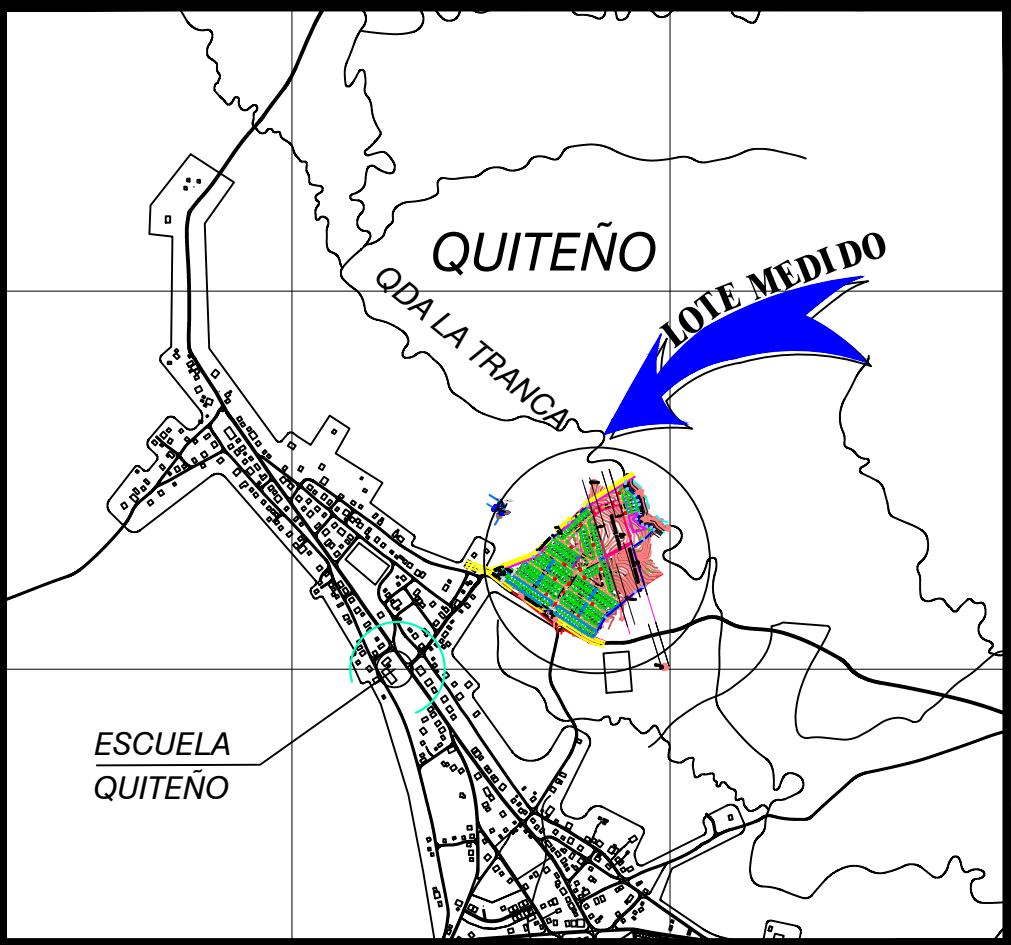

LOCALIZACION REGIONAL DE CONTRALORIA
ESC. 1:20,000

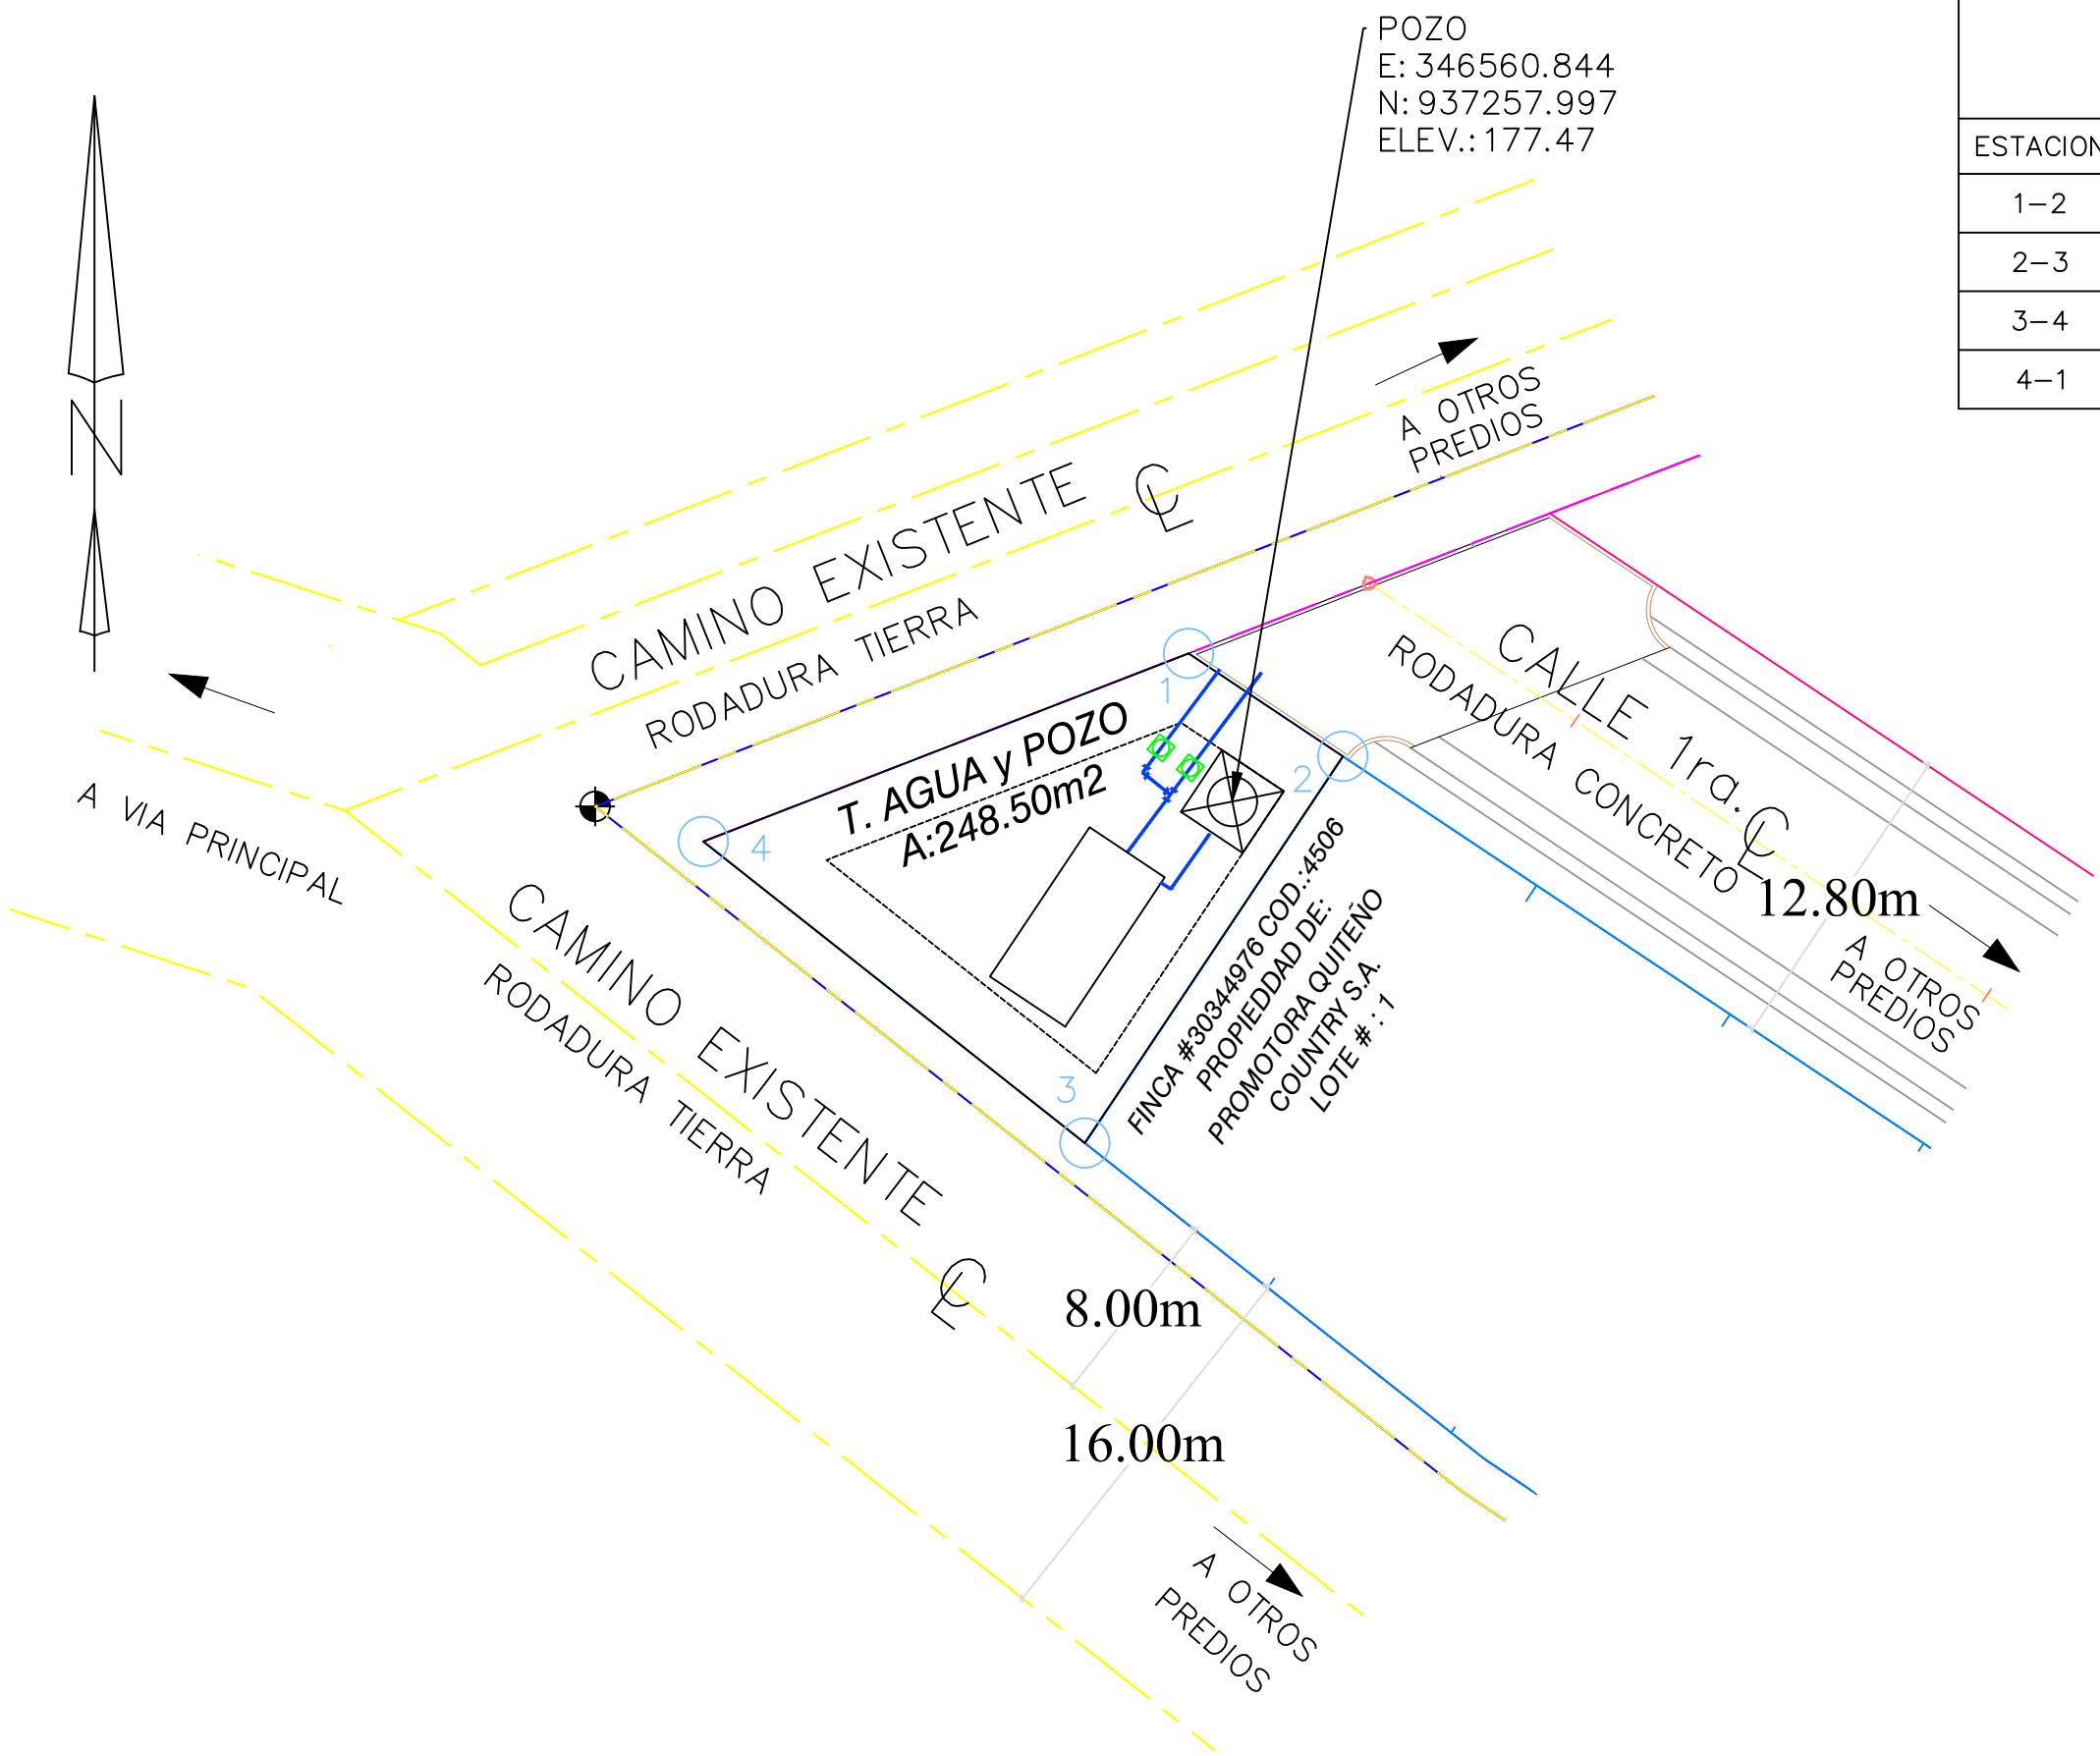

DATOS DE CAMPO LOTE T. AGUA Y POZO				
ESTACION	LONGITUD	RUMBOS	ESTE	NORTE
1-2	7.50	S56° 18' 14"E	346559.073	937263.985
2-3	18.79	S33° 41' 46"W	346565.309	937259.827
3-4	21.03	N68° 48' 45"E	346539.467	937256.385
4-1	19.66	N51° 40' 15"W	346554.886	937244.195



NOTAS
LAS COORDENADAS ESTAN BASADAS EN EL SISTEMA W.G.S 84
EQUIPO UTILIZADO MARCA LEICA MODELO TCRP 1203 Y GPS
MARCA GARMIN ETREX10.
SE UTILIZO NORTE DE CUADRICULA

PROPIETARIO:
PROMOTOTRA QUITENO COUNTRY, S.A.
FICHA: 155680498

REPUBLICA DE PANAMA
PROV. DE CHIRIQUI CORREG.: LAS LOMAS
DISTRITO: DAVID LUGAR: QUITENO

PLANO DEMOSTRATIVO DE PARTE DE LA FINCA
#30344976 CODIGO: 4506
LOTE DEL AREA DEL TANQUE Y POZO
PROPIEDAD DE:
PROMOTOTRA QUITENO COUNTRY, S.A.
FICHA: 155680498

AREA : 248.50M2
ESC. : 1:300
FECHA: OCTUBRE 2021