




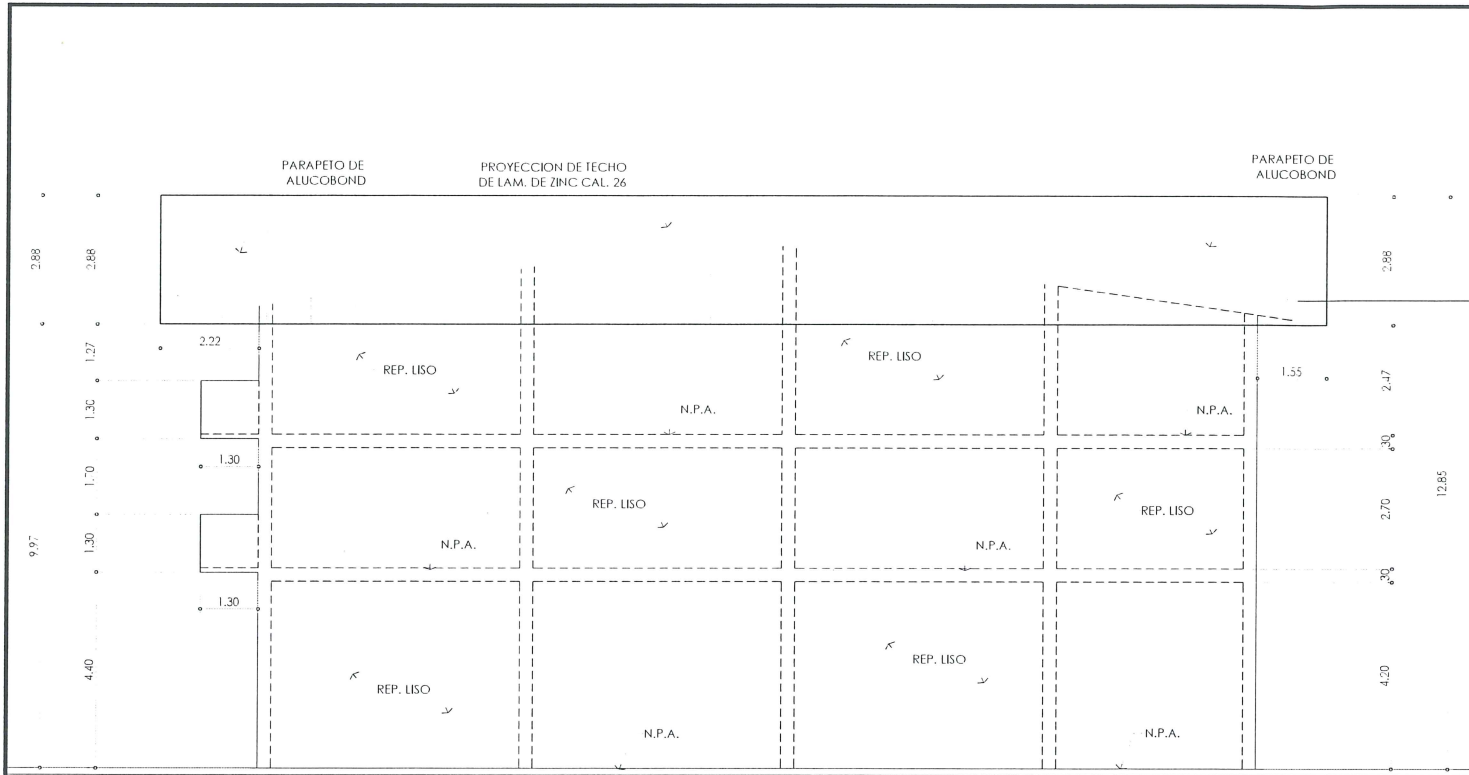


ELEVACION LATERAL IZQUIERDA
ESCALA 1:75

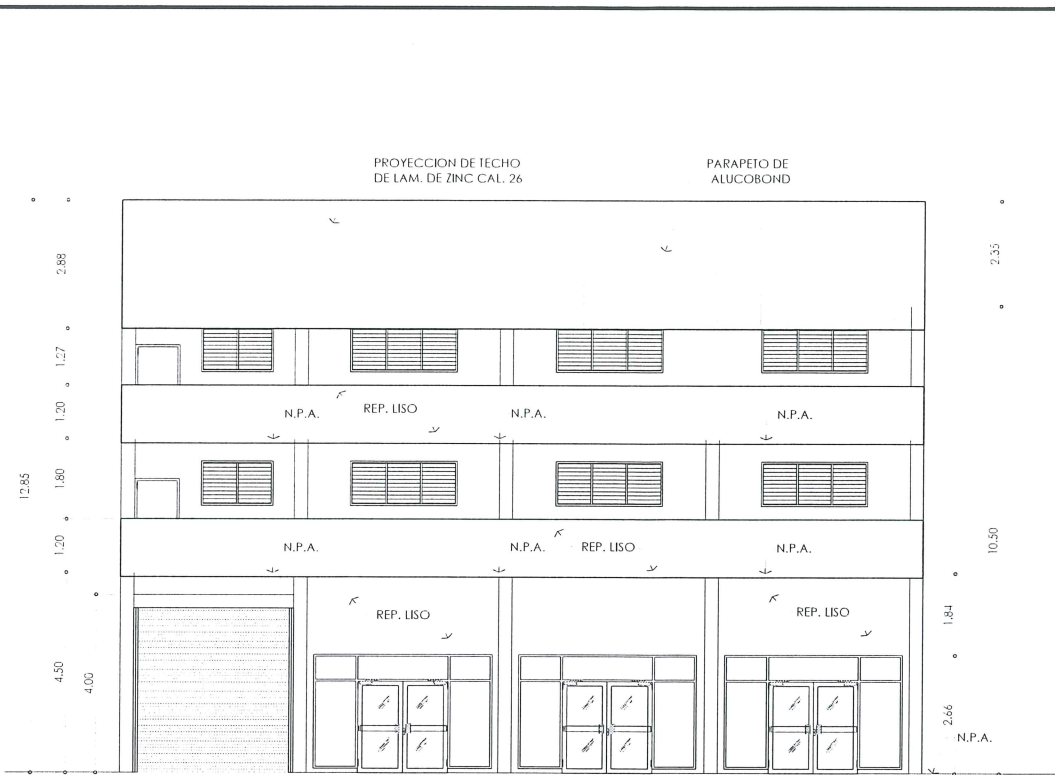


ELEVACION FRONTAL
ESCALA 1:75

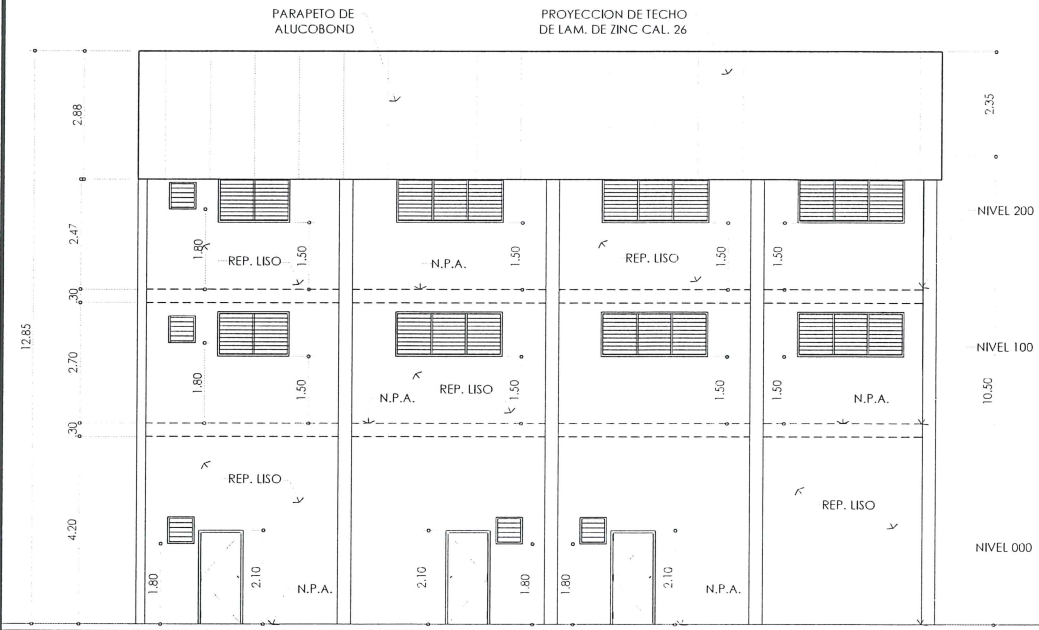

ELEVACION POSTERIOR
ESCALA 1:75

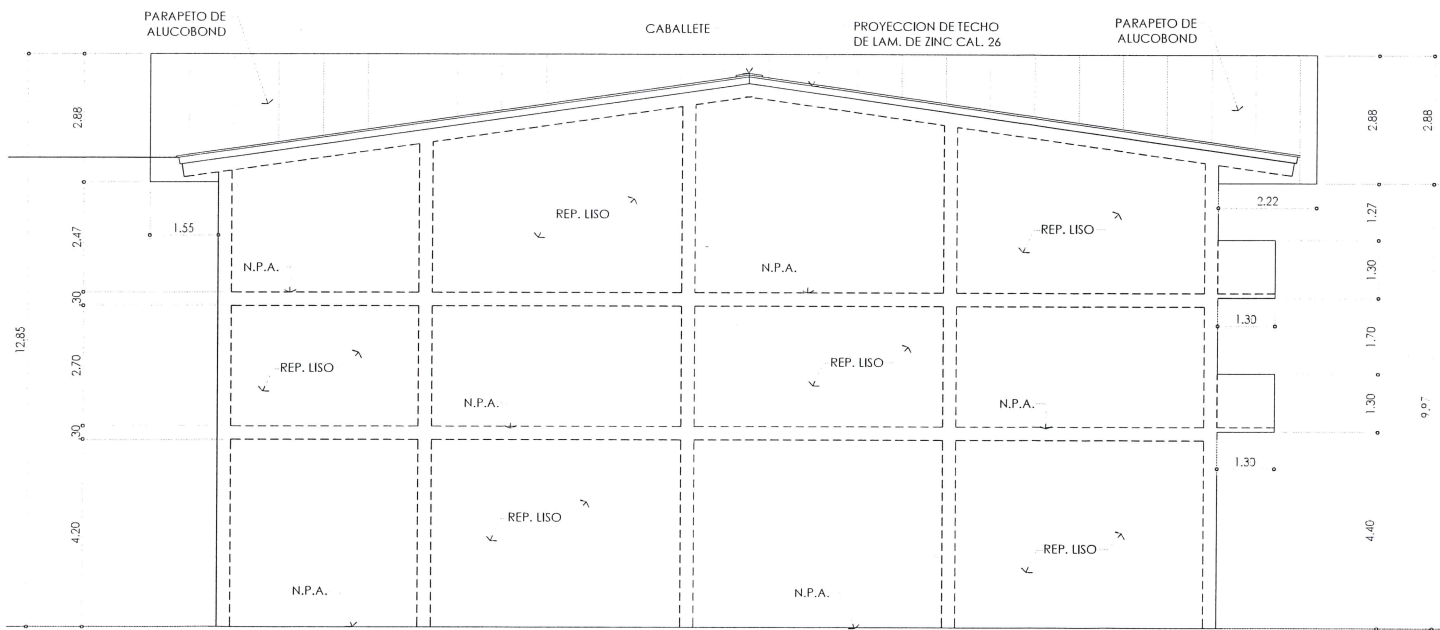

ELEVACION LATERAL DERECHA
ESCALA 1:75

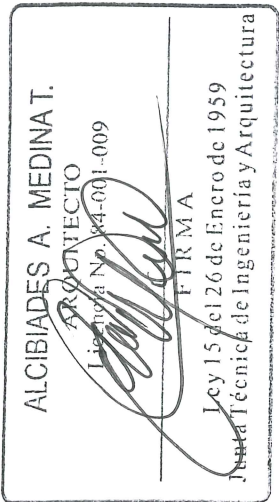

ARQ. ALCIADAES A. MEDINA T.

PROYECTO:		
UBICADO EN: VIA TRANSISTMICA SECTOR SAN VICENTE, CORREGIMIENTO CHILIBRE, DISTRITO DE PANAMA		
FIRMA:		
DIRECTOR DE OBRAS Y CONSTRUCCIONES MUNICIPALES		
DIBUJO:	AR-01	ESCALA:
ATUÑO		INDICADA
CALCULO:	C. JAMES	FECHA:
CONTENIDO:	SECCIONES	ENERO 2.019
		HOJA:
		4 DE 5

PROPIETARIO: *Wei Ping Lu*
WEI PING LU DE WANG C.I.P. N° 1.157.1