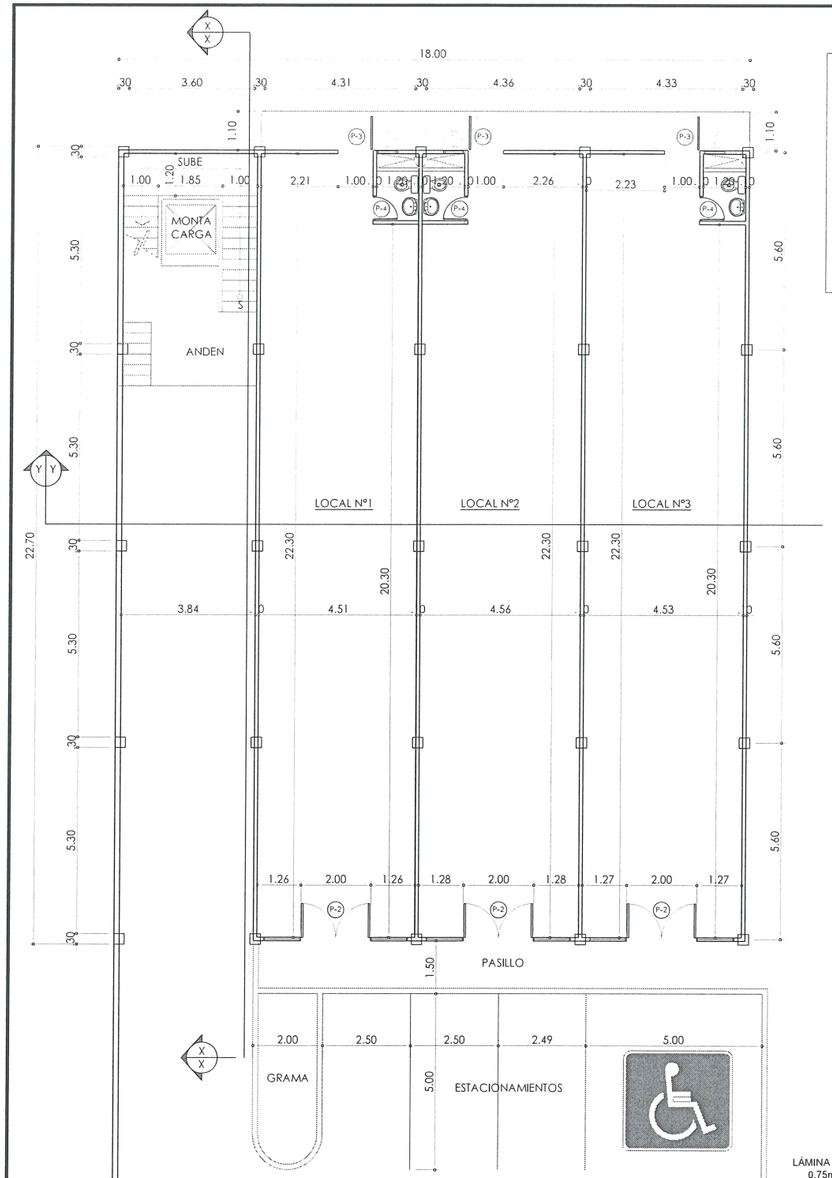

PLANTA ARQUITECTONICA NIVEL 000

ESCALA 1:75

NOTAS SOBRE PUERTAS:

- EL CONTRATISTA VERIFICARA LOS VANOS DE PUERTAS ANTES DE PROCEDER CON LA CONFECCION.
- LA FERRETERIA DE LAS PUERTAS, SERA ESCOGIDA PREVIA CONSULTA CON EL PROPIETARIO.
- TODAS LAS PUERTAS SERAN ESCOGIDAS POR EL PROPIETARIO.
- EL CONTRATISTA DEBERA VERIFICAR LAS CANTIDADES DE PUERTAS RA EVITAR DISCRENCIAS ANTES DEL PEDIDO E INSTALACION.
- TODA LA FERRETERIA, TORNILLOS, BISAGRAS Y CERRADURAS SERAN DE BUENA CALIDAD Y ESCOGIDAS POR EL DUEÑO.
- LA MANO DE OBRA SERA DE LA MEJOR CLASE OBTENIBLE, SE HARA TODO EL TRABAJO COMO SE INDICA EN LOS PLANOS.
- TODO EL VIDRIO A UTILIZAR SERA DE 1/4" ESP. "CLARO" Y EN LAS PUERTAS DE LOS S. SANITARIOS USAR VIDRIO ALAMBRADO
  COLOR VERDE.Y EL ALUMINIO SERA ANODIZADO NATURAL CON TODA SU FERRETERIA COMPLETA.
- SE USARA CAOBA PARA MARCOS Y TRAVESAÑOS DE PUERTA QUE SOPORTEN BISAGRAS.

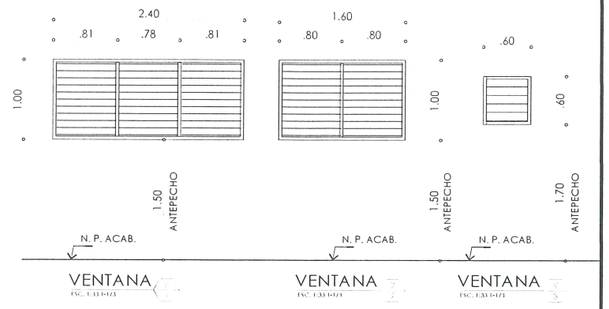

CUADRO DE VENTANAS

TIPO	ANCHO	ALTO	OBSERVACIONES	CANTIDAD
	0.60	2.00	VENTANAS DE CELOSIAS CON PAÑO DE VIDRIO FIJO ARRIBA Y MALLA CONTRA INSECTOS	6
	0.60	1.40	VENTANAS DE CELOSIAS CON PAÑO DE VIDRIO FIJO ARRIBA Y MALLA CONTRA INSECTOS	3
	1.20	1.20	VENTANAS DE CELOSIAS DOBLE PAÑO Y MALLA CONTRA INSECTOS	5

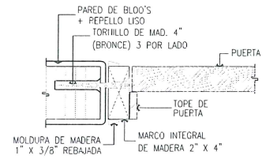

MARCO N°1

ESCALA 1:5

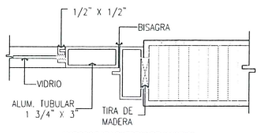

MARCOS PARA PUERTAS DE ALUMINIO

MARCO N°2

ESCALA 1:5

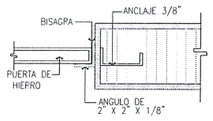

MARCOS PARA PUERTAS DE METAL

MARCO N°3

ESCALA 1:5

CUADRO DE ACABADOS

Nº	AMBIENTE	ACAB. DE PISO	BASE	PAREDES	CIELO	OBSERVACION
01	ESTACIONAMIENTO	CONCRETO FUNDIDO DE 2500 PSI ACABADO A FLOTA DE MAD.				
02	PASILLO	BALDOSA DE CERAMICA ESCOGIDO POR EL ARQUITECTO	ZOCALO DE CERAMICA IMPORTADA DE IGUAL DISEÑO DE PISO	REPELLO LISO		COLOR, TAMANO Y DISEÑO DE BALDOSA ESCOGIDO POR EL ARQUITECTO
03	LOCALES	BALDOSA DE CERAMICA ESCOGIDO POR EL ARQUITECTO	ZOCALO DE CERAMICA IMPORTADA DE IGUAL DISEÑO DE PISO	REPELLO LISO	SUSPENDIDO DE FOAM EN ENTRAMADO DE ALUMINIO.	COLOR, TAMANO Y DISEÑO DE BALDOSA ESCOGIDO POR EL ARQUITECTO
04	DEPOSITOS	BALDOSA DE CERAMICA ESCOGIDO POR EL ARQUITECTO	ZOCALO DE CERAMICA IMPORTADA DE IGUAL DISEÑO DE PISO	REPELLO LISO	SUSPENDIDO DE FOAM EN ENTRAMADO DE ALUMINIO.	COLOR, TAMANO Y DISEÑO DE BALDOSA ESCOGIDO POR EL ARQUITECTO
05	BAÑOS	BALDOSA DE CERAMICA ESCOGIDO POR EL ARQUITECTO	ZOCALO DE CERAMICA IMPORTADA DE IGUAL DISEÑO DE PISO		SUSPENDIDO DE FOAM EN ENTRAMADO DE ALUMINIO.	COLOR, TAMANO Y DISEÑO DE BALDOSA ESCOGIDO POR EL ARQUITECTO

CUADRO DE PUERTAS

Nº	ANCHO X ALTO	ESPESOR	TIPO	BISAGRAS	CERRADURA	FERRETERIA	OBSERVACIONES	CANT.
P 1	1.00 X 2.10		METAL TIPO HOPSA O SIMILAR	ABATIBLE	ESCOGIDA POR EL DUEÑO	ESCOGIDA POR EL DUEÑO	CERRADURA DE SEGURIDAD PTA. DE METAL TIPO HPOSA-TIRADOR POR DENTRO Y POR CON LLAVE DE AMBOS LADOS, FUERA MAS CIERRA PUERTA DE METAL	1
P 2	1.00 X 2.10		PLYWOOD	ABATIBLE	ESCOGIDA POR EL DUEÑO	ESCOGIDA POR EL DUEÑO	1 3/4" x 1 3/4" FORRADA PTA. DE MAD. EN ENTRAMADO DE BISAGRAS DE 4"x4 1/4" AMBAS CARAS, EN PLYWOOD DE MAS BARNIZ NAT. CERRADURA DE PERILLAS CON BOTON Y LLAVES	2
P 3	0.70 X 2.10		PLYWOOD	ABATIBLE	ESCOGIDA POR EL DUEÑO	ESCOGIDA POR EL DUEÑO	1 3/4" x 1 3/4" FORRADA PTA. DE MAD. EN ENTRAMADO DE BISAGRAS DE 4"x4 1/4" AMBAS CARAS, EN PLYWOOD DE MAS BARNIZ NAT. CERRADURA DE	1
P 4	1.00 X 2.10		HIERRO	ABATIBLE	ESCOGIDA POR EL DUEÑO	ESCOGIDA POR EL DUEÑO	AREAS AL EXTERIOR	1

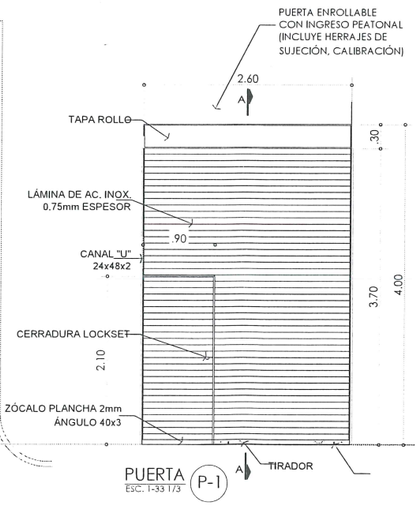

PUERTA P-1

ESC. 1-33 1/3

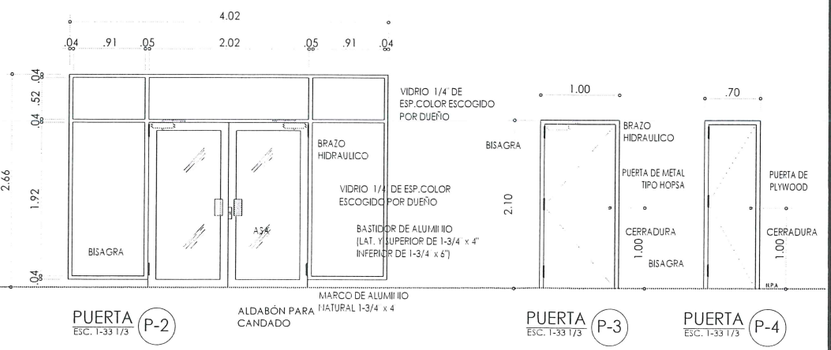

PUERTA P-2

ESC. 1-33 1/3

PUERTA P-3

ESC. 1-33 1/3

PUERTA P-4

ESC. 1-33 1/3

ALCIBIADES A. MEDINA T.
ARQUITECTO
Licencia No. 84-001-009
FIRMA
Ley 15 del 26 de Enero de 1959
Junta Técnica de Ingeniería y Arquitectura

ARQ. ALCIBIADES A. MEDINA T.

PROYECTO:

UBICADO EN:
VIA TRANSISTMICA SECTOR SAN VICENTE,CORREGIMIENTO CHILIBRE, DISTRITO DE PANAMA

FIRMA:

DIRECTOR DE OBRAS Y CONSTRUCCIONES MUNICIPALES

DIBUJO: A.TUÑON	AR-01	ESCALA: INDICADA
CALCULO: C. JAMES		FECHA: ENERO 2.019
CONTENIDO: PLANTA ARQUITECTONICA NIVEL 00		HOJA: 2 DE 5

PROPIETARIO:
WEIPING LUO DE WANG
C.I.P. N-21-1671