


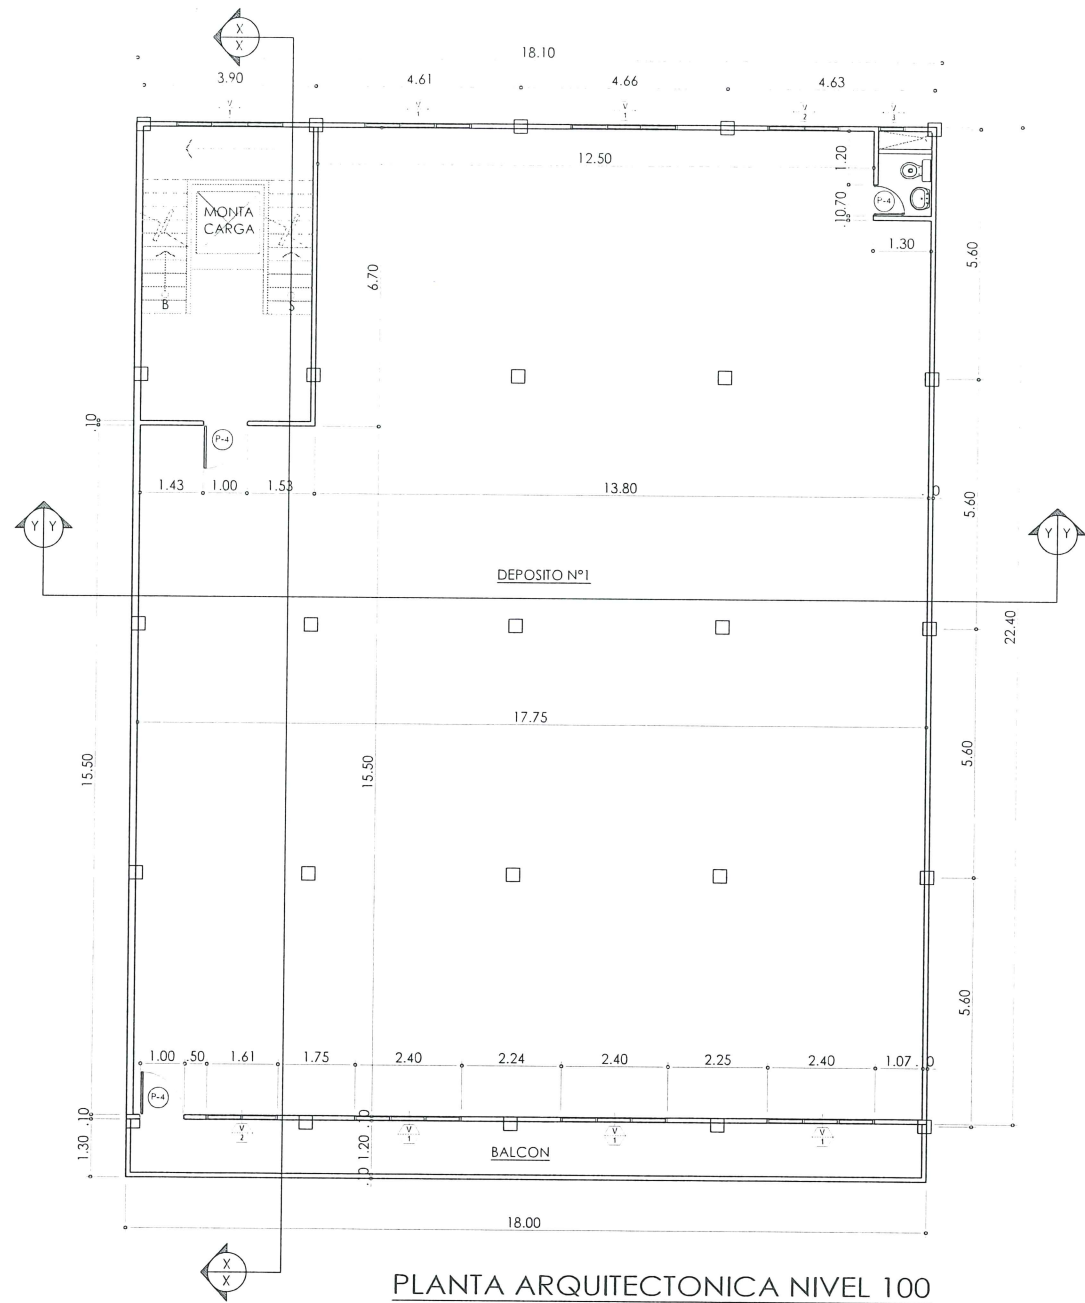
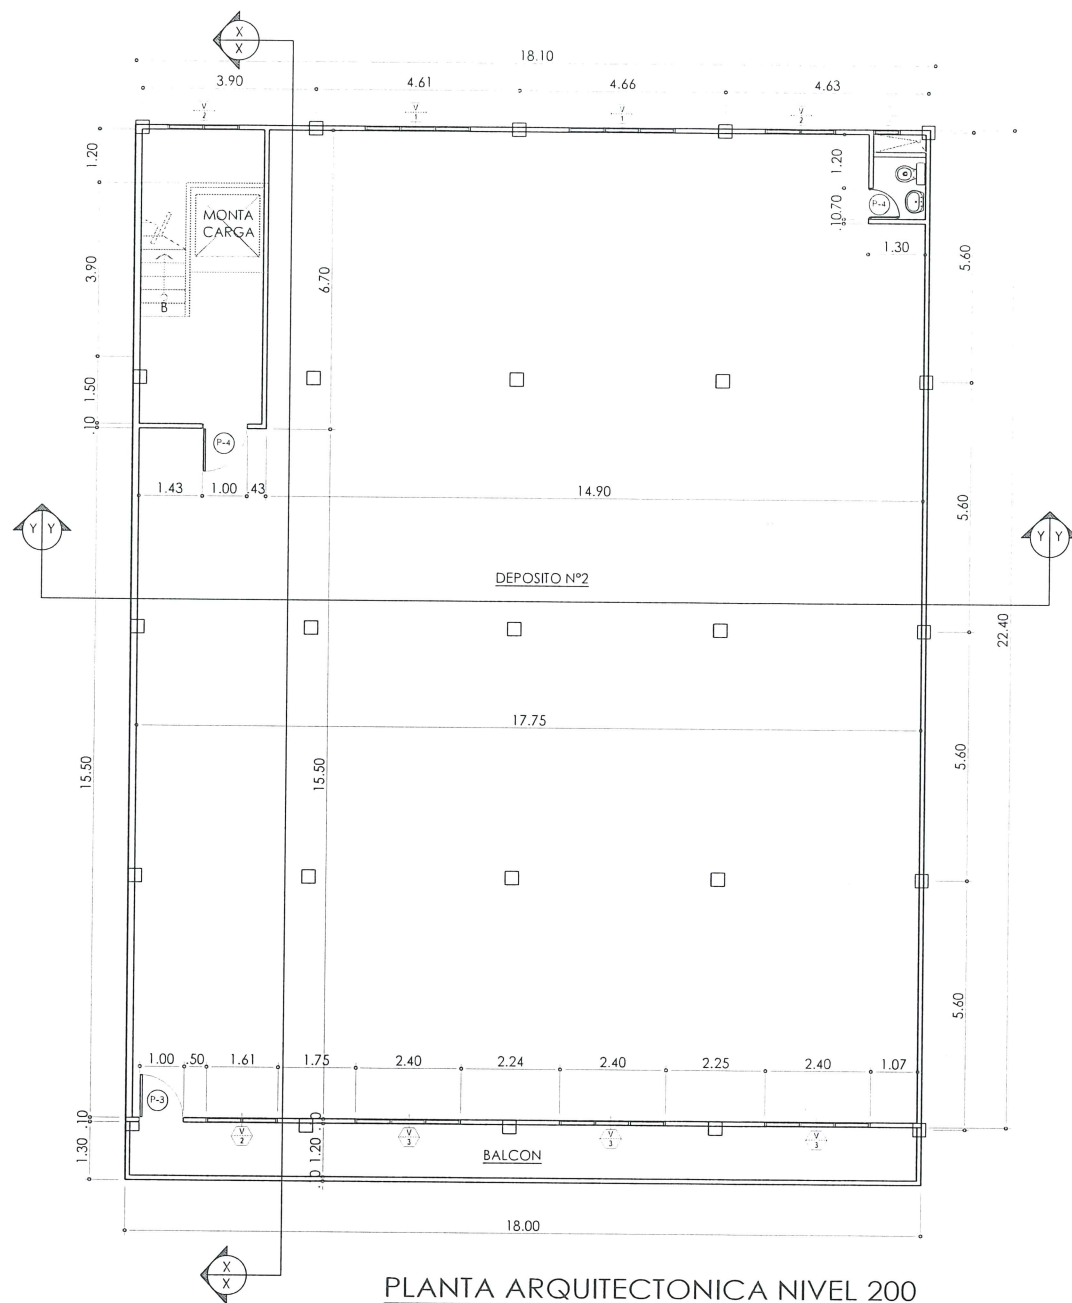


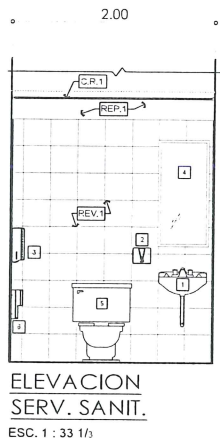

PLANTA ARQUITECTONICA NIVEL 100
ESCALA 1:75

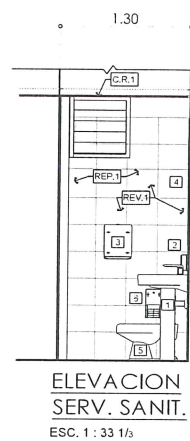

PLANTA ARQUITECTONICA NIVEL 200
ESCALA 1:75

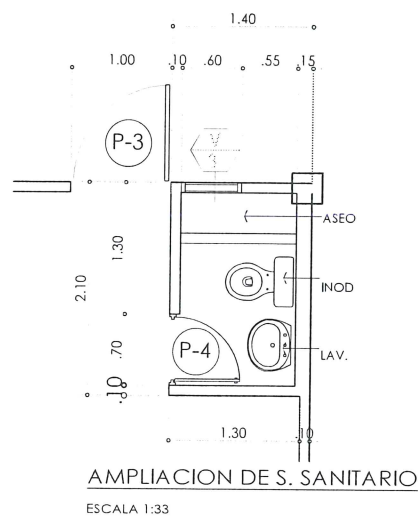

ACCESORIOS PARA SERVICIOS SANITARIOS Y CUARTO DE ASEO

- 1 — LAVAMANOS
- 2 — DISPENSADOR DE JABON LIQUIDO
- 3 — DISPENSADOR DE PAPEL TOALLA
- 4 — VIDRIO ESPEJO (CRISTAL PULIDO) DE 1/4" DE ESPESOR
- 5 — INODORO COMPLETO, CON ASIENTO Y TAPA
- 6 — DISPENSADOR DE PAPEL HIGIENICO

NOTA:

TODOS LOS ACCESORIOS Y ARTEFACTOS SANITARIOS Y REVESTIMIENTOS AQUI DESCRITOS, SERAN ESCOGIDOS POR EL PROPIETARIO.

LEYENDA

- REP.1 REPELLO LISO + PASTEYO + PINTURA DE INTERIORES
- REV.1 REVESTIMIENTO CERAMICO X @ 2.40m DE N.P.A., ESCOGIDO POR EL DUEÑO
- CR.1 CIELO RASO A 2.60m DE N.P.A., ESCOGIDO POR EL DUEÑO

ALCIBIADES A. MEDINA T.
ARQUITECTO
Licencia No. 84001-009

FIRMA
Ley 15 del 26 de Enero de 1959
Junta Técnica de Ingeniería y Arquitectura

ARQ. ALCIBIADES A. MEDINA T.	
PROYECTO:	
UBICADO EN: VIA TRANSISTMICA SECTOR SAN VICENTE, CORREGIMIENTO CHILIBRE, DISTRITO DE PANAMA	
FIRMA: DIRECTOR DE OBRAS Y CONSTRUCCIONES MUNICIPALES	
DIBUJO: A. TUÑON	ESCALA: INDICADA
CALCULO: C. JAMES	FECHA: ENERO 2, 019
CONTENIDO: PLANTAS ARQUITECTONICAS NIVELES 100 Y 200	HOJA: 3 DE 5
PROPIETARIO: Wang Luoyang	