


“EXTRACCIÓN DE MATERIAL PÉTREO DE RÍO VARADERO, ACOPIO DE MATERIAL Y PLANTA TRITURADORA, PARA PROYECTO DE DISEÑO Y CONSTRUCCIÓN DE LA REHABILITACIÓN DE LA VÍA ATALAYA – MARIATO – QUEBRO – LAS FLORES Y MEJORAMIENTO DEL RAMAL A VARADERO, PROVINCIA DE VERAGUAS PANAMÁ.”

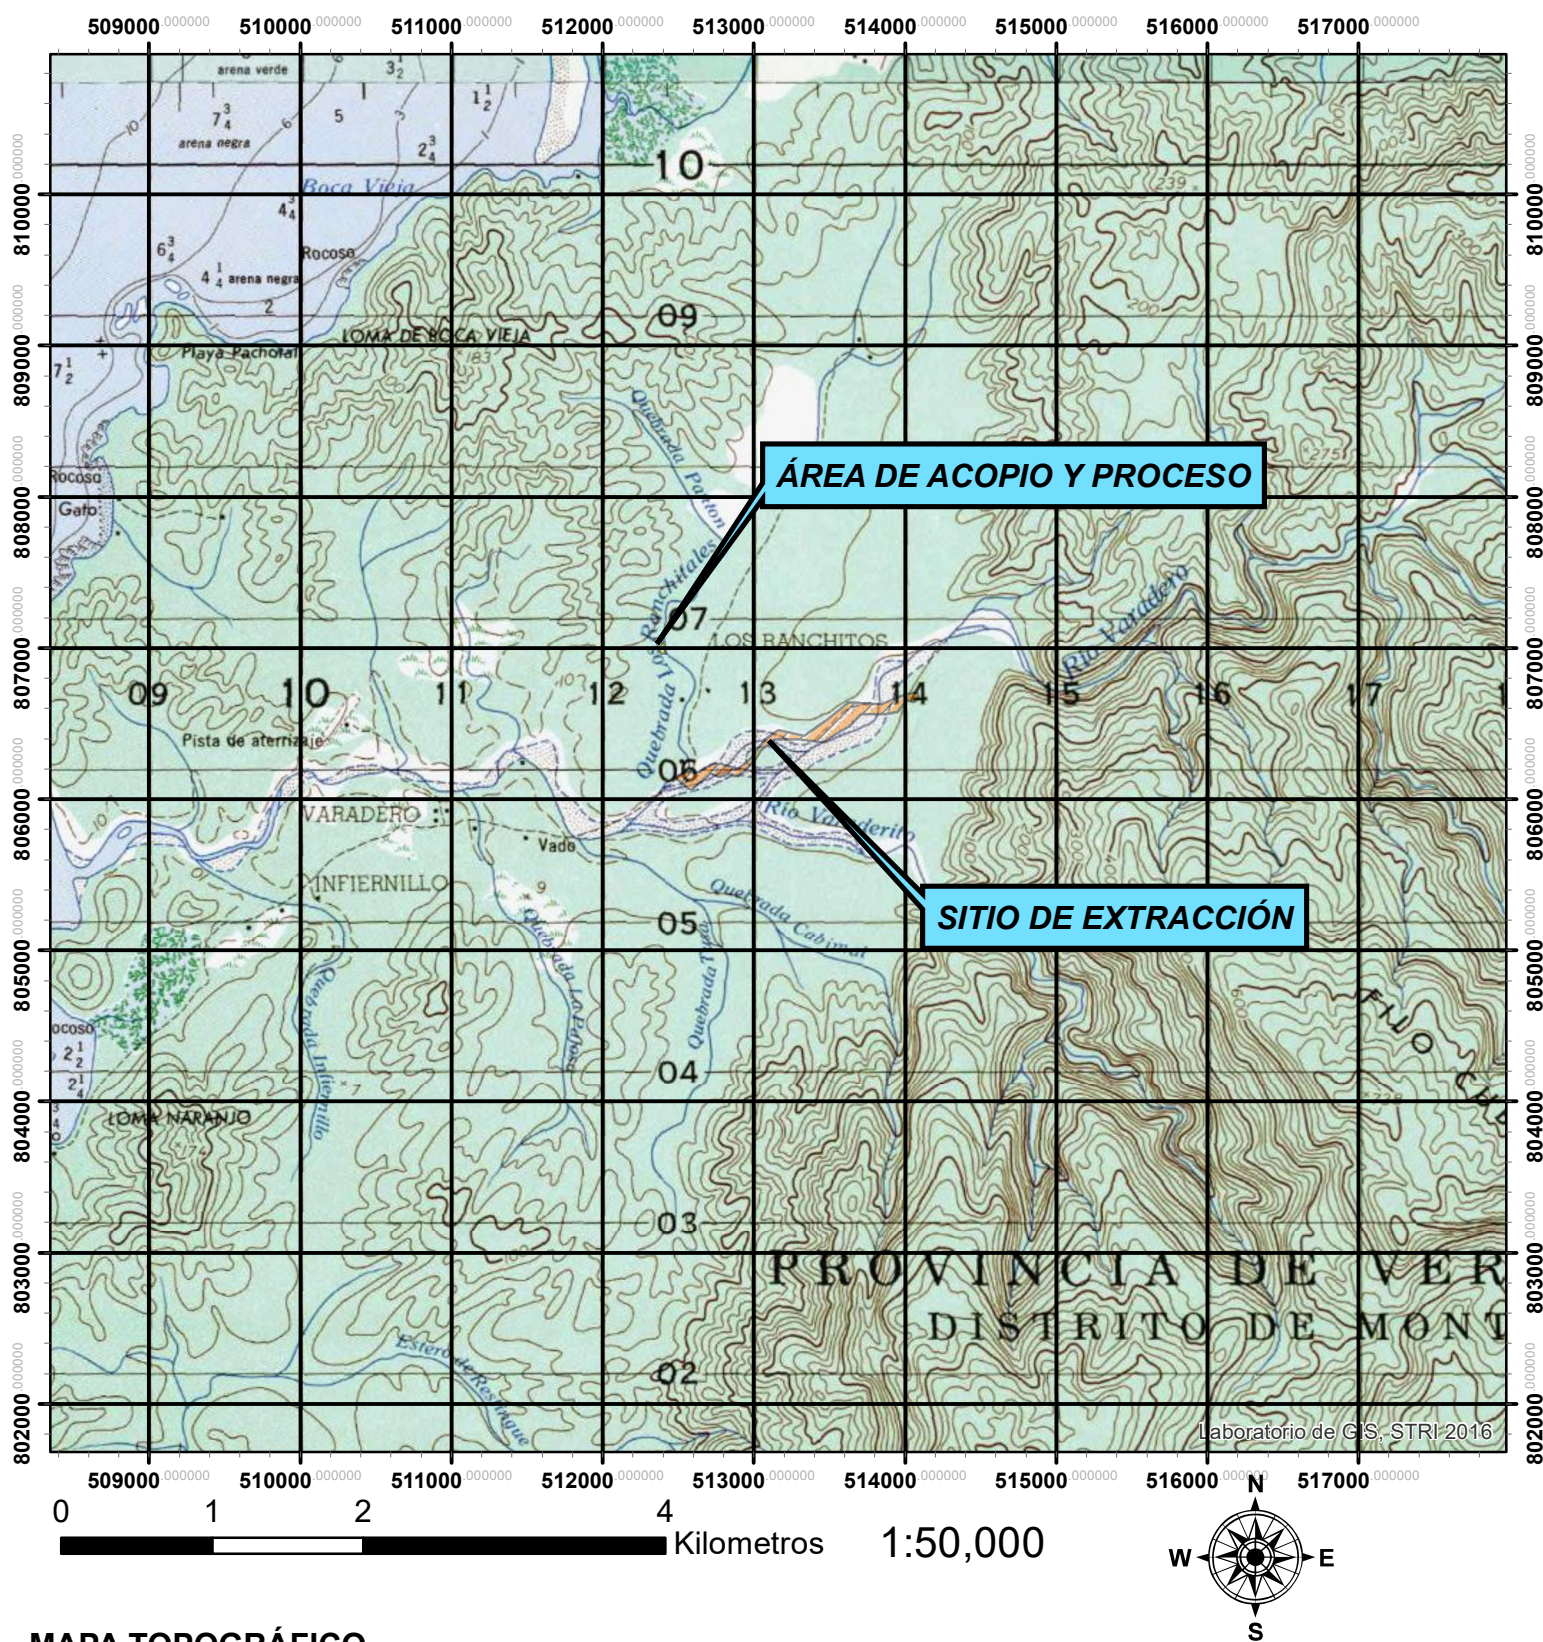

**MAPA TOPOGRÁFICO
ESCALA 1:50,000**

Sistema de Coordenadas: WGS 1984 UTM Zone 17N
Proyección: Transverse Mercator
Datum: WGS 1984

LEYENDA

-  ÁREA DE ACOPIO Y PROCESO
-  SITIO DE EXTRACCIÓN