


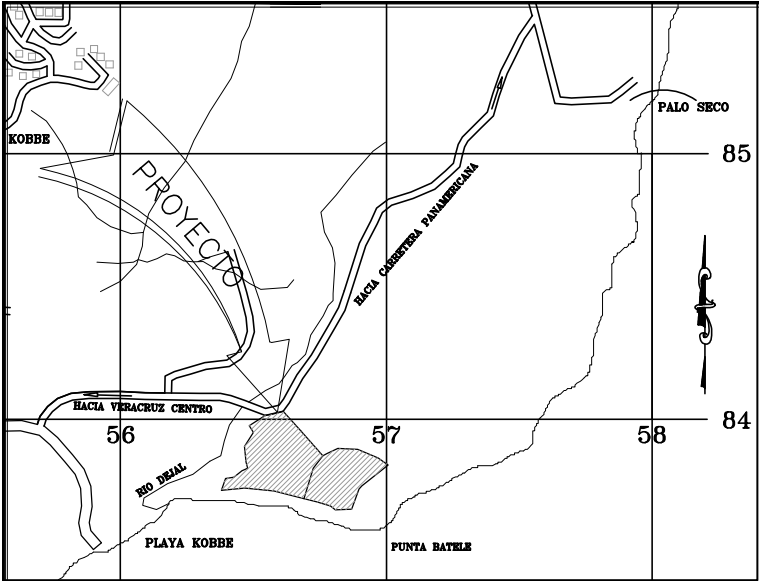

LOCALIZACION REGIONAL
HOJA PANAMA, PANAMA 4242 I E762 ESCALA 1 : 12,500

ESTACION HOWARD
GEODESICO
PLACA BRONCE
IGNTG
RP-083
2001
ELEV= 6.490m
N 985316.850
E 654529.030

LOTE 3
COSTA BONITA BEACH CORP.
FINCA # 42469

LINEA DE PROPIEDAD
90.15 m - S 50°16'1" W

LINEA DE PROPIEDAD
63.48 m - S 39°43'59" E

E 656726.193
N 984199.909

PTO. DE
DESCARGA

E 656767.227
N 984151.475

HUELLA
DEL
PROYECTO
PALMA
BONITA

PTAR
355M2

6

9

8

LOTE 4
INMOBILIARIA PALMA BONITA, S.A.
FINCA # 92490

LINEA DE PROPIEDAD
46.13 m

LINEA DE PROPIEDAD
83.58 m - S 50°16'1" W

LOTE 5
MAR BONITA BEACH CORP.
FINCA # 92491


E 656680.799
N 984102.242

E 656703.459
N 984097.451

LINEA DE PROPIEDAD
23.53 m

COORDENADAS DE LA SUPERFICIE DE PLANTA DE TRATAMIENTO DE AGUAS RESIDUALES		
VERTICE	ESTE	NORTE
6	656762.107	984147.135
7	656753.067	984157.795
8	656733.657	984161.345
9	656742.687	984130.685
PTO. DE DESCARGA	656761.577	984153.845

NOTA: 5.23M DE DISTANCIA ENTRE LA PTAR Y
EL PUNTO DE DESCARGA

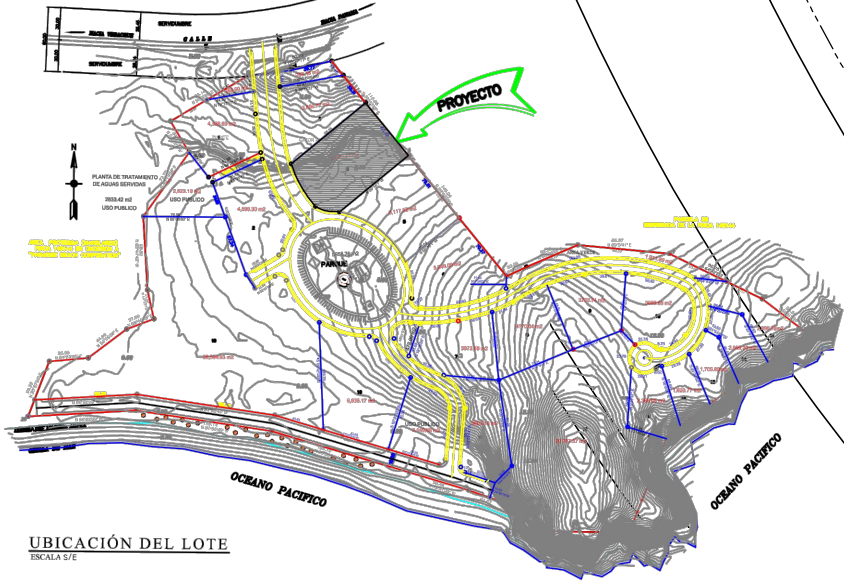

UBICACIÓN DEL LOTE
ESCALA S/E

UBICACION PLANTA DE TRATAMIENTO DE AGUAS RESIDUALES

S/E

ING. JOSE MANUEL BERN
FIRMA DEL REPRESENTANTE LEGAL
C.I.P. 8-462-86

ALEXANDRA BRAUER CORRÓ
ARQUITECTA

PROYECTO :
"PLAYA BONITA"
"APARTAHOTEL PALMA BONITA"

PROPIEDAD DE :
INMOBILIARIA PALMA BONITA, S.A.

UBICACIÓN :
KOBEE,
CORREGIMIENTO DE VERACRUZ,
DISTRITO DE ARRUAJAN,
PROVINCIA DE PANAMA OESTE,
PANAMA

CONTENIDO :
UBICACION PTAR

D. O. Y C. M.

DISEÑO: ARQ. ALEXANDRA BRAUER CORRÓ

CALCULO:

DIBUJO: G.E.L.T.

FECHA: MAYO 2020 DICIEMBRE - 2021

GRAN TOTAL DE HOJAS TOTAL HOJAS HOJA No. 1