


## ELEVACION FRONTAL DE CENTRO MEDICO

ESCALA 1:1000

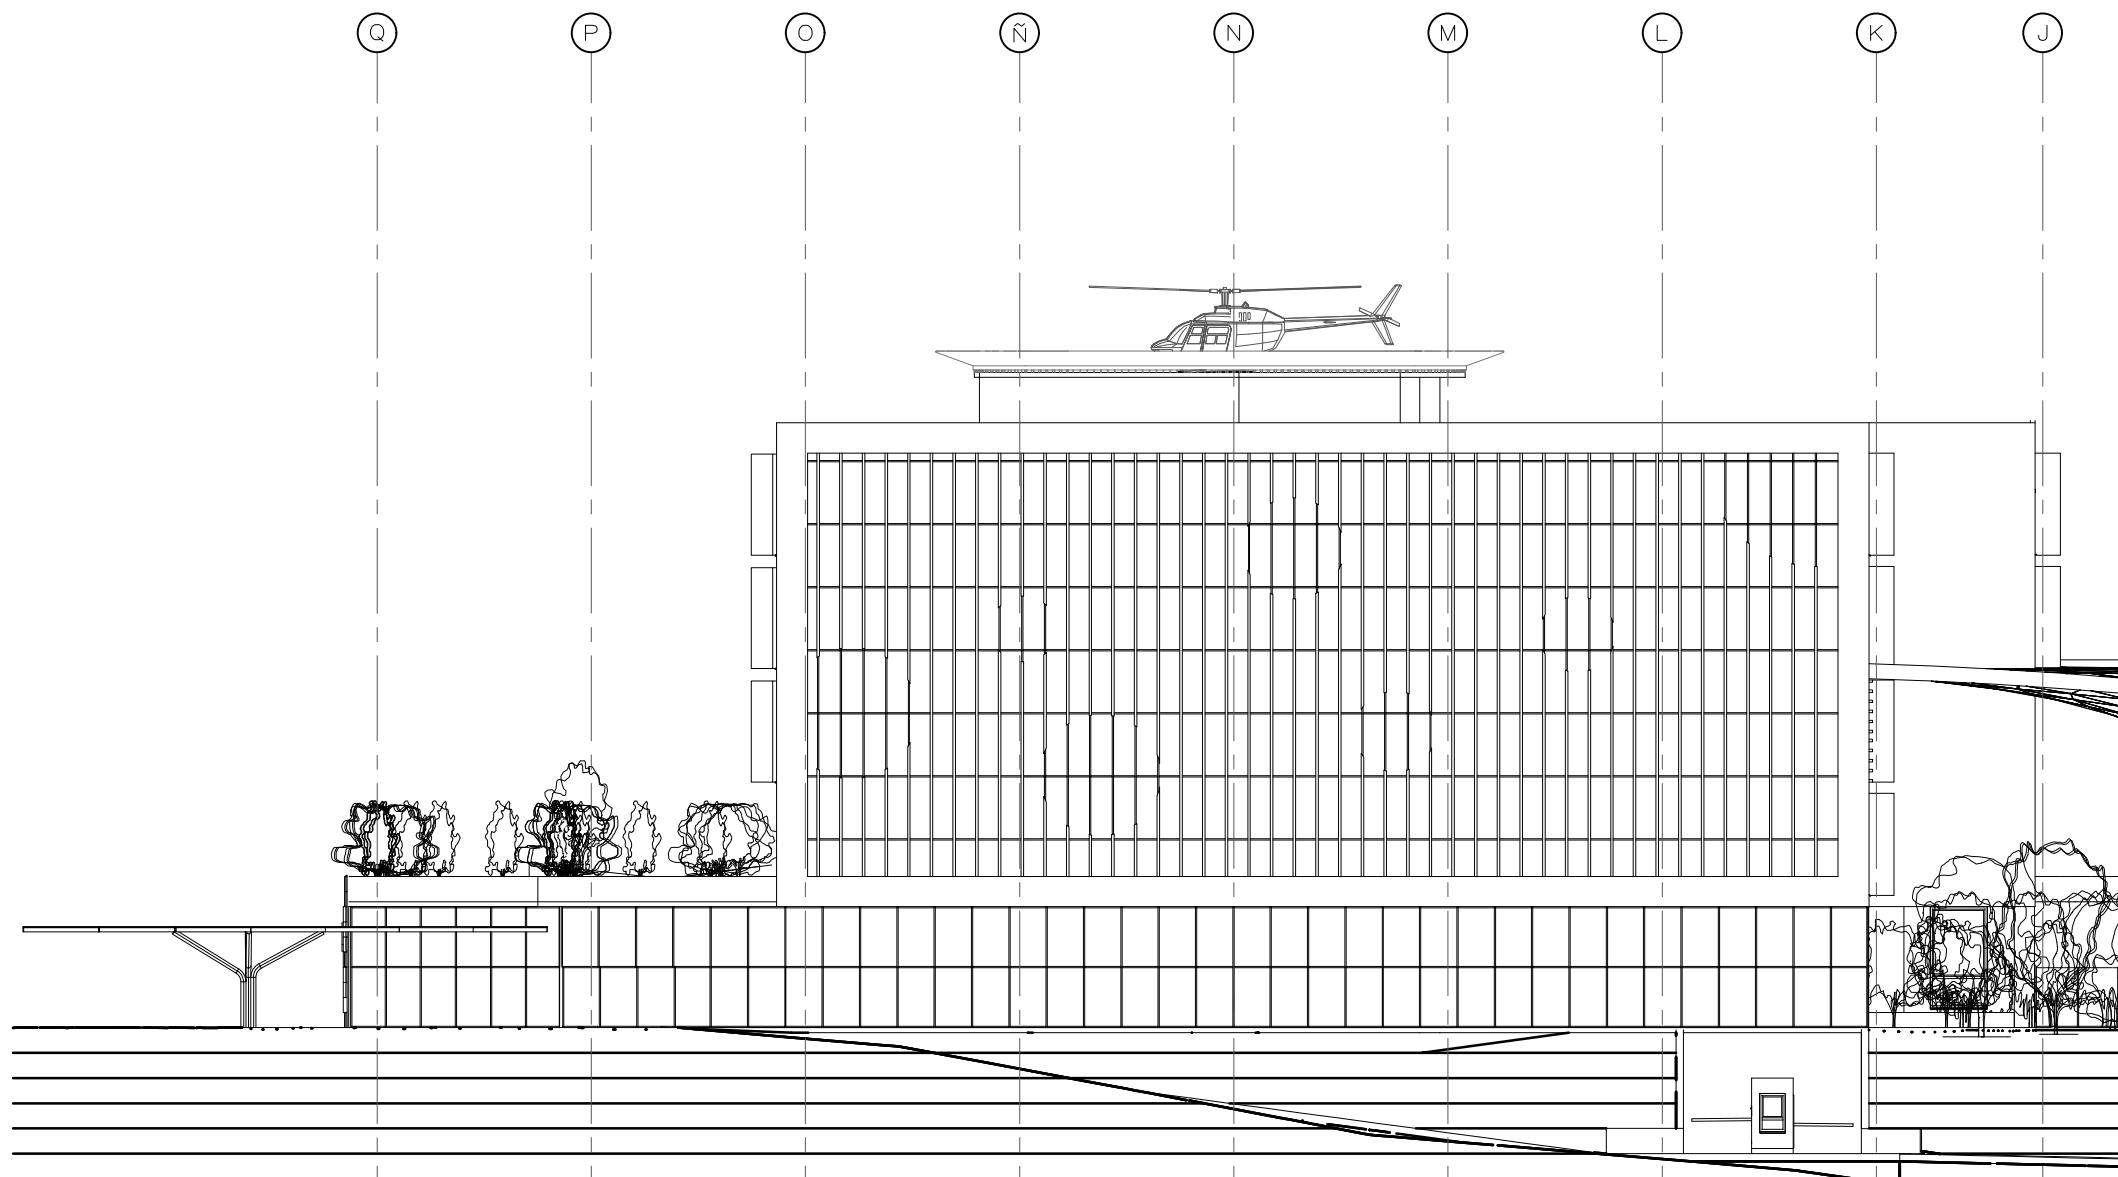

## AMPLIACION DE ELEVACION GENERAL NORESTE

**ESCALA 1:300**

