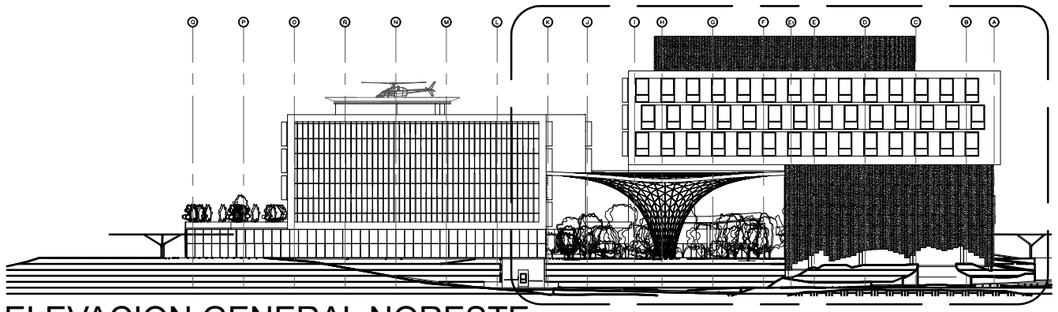

ELEVACION GENERAL NORESTE

ESCALA 1:1000

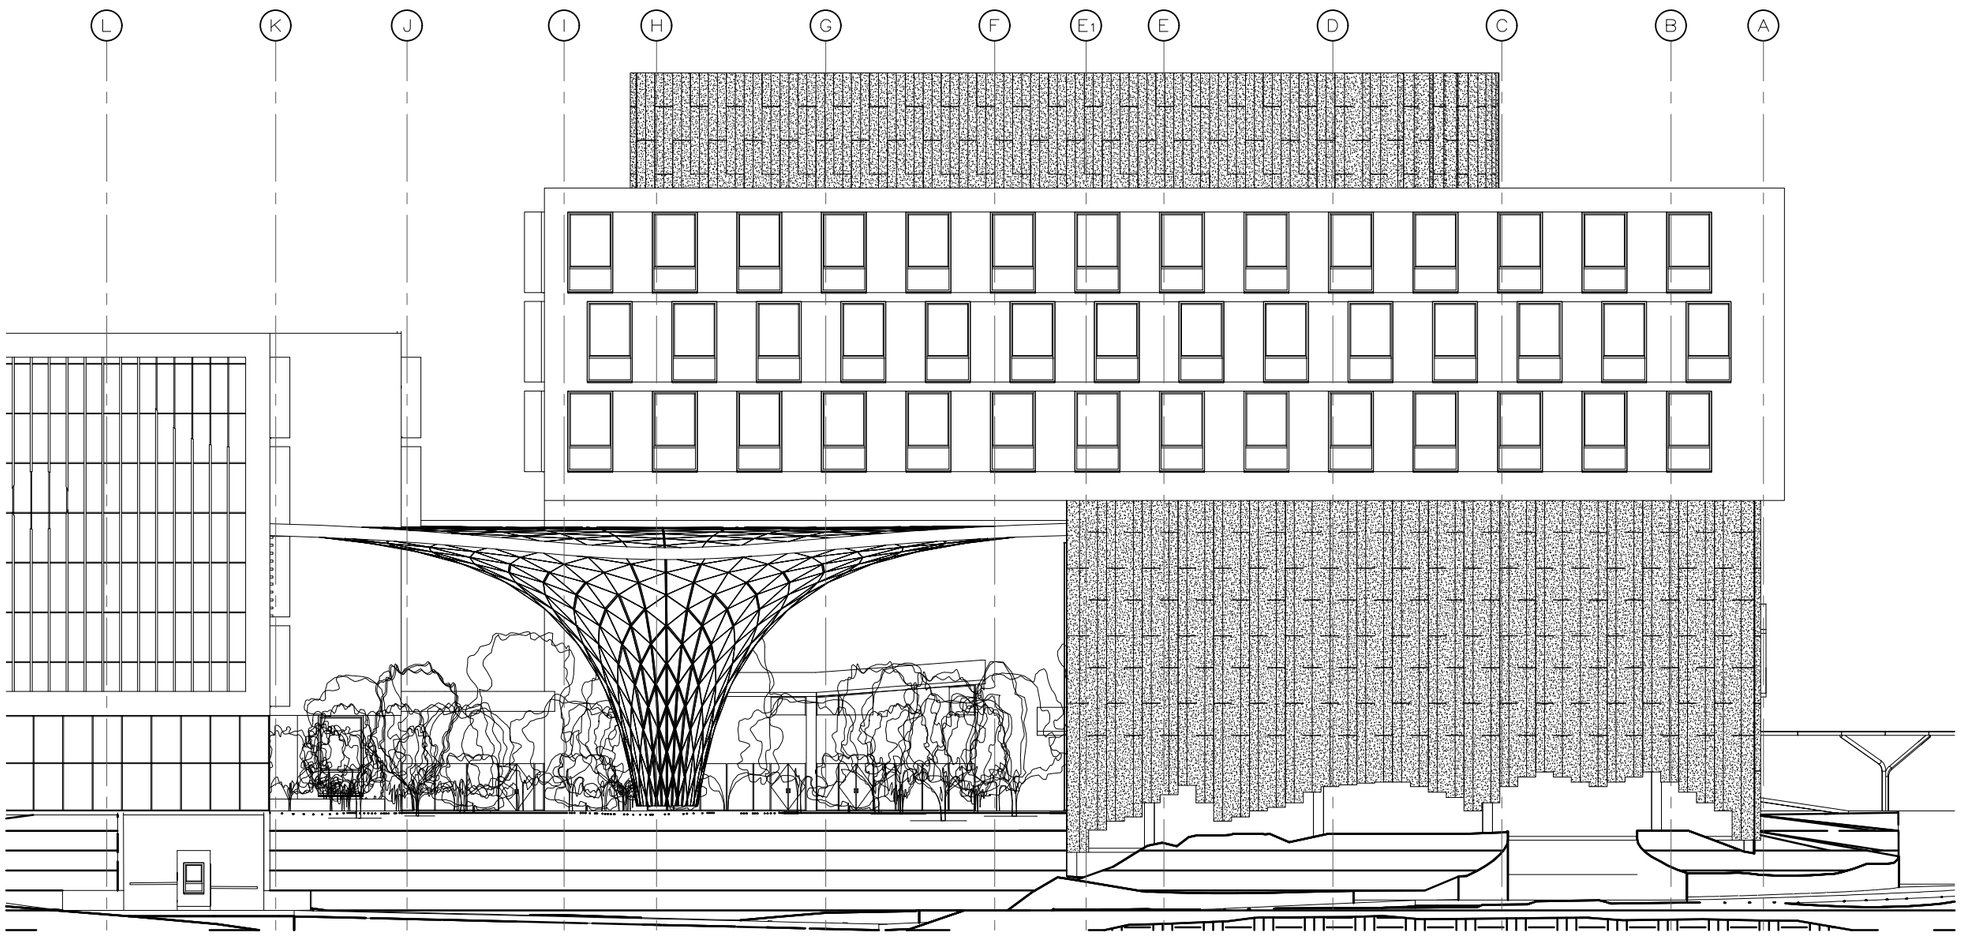

AMPLIACION DE ELEVACION GENERAL NORESTE

ESCALA 1:300

0 5 10 20 40

Direccion de Obras Municipales y Construcciones Municipales

Firma

Anexos

N°	Descripcion del cambio	Fecha

PROYECTO:
SERVICIOS DE SALUD COSTA VERDE

Dirección:
PANAMA PROV.PANAMA OESTE
MUNICIPIO DE CHORRERA
COSTA VERDE AVE LAS ACACIAS

Propietario:	Rep. Legal:
Firma	Firma

CONTENIDO:

Arquitectura:	Estructura:
Electricidad:	Plomería:
Mecanico:	Dibujo:

Codigo:	N° Hoja	N° Revision:
Fecha:	Escala:	Formato:

Dibujado por:

Revisado por:

Aprobado por: