


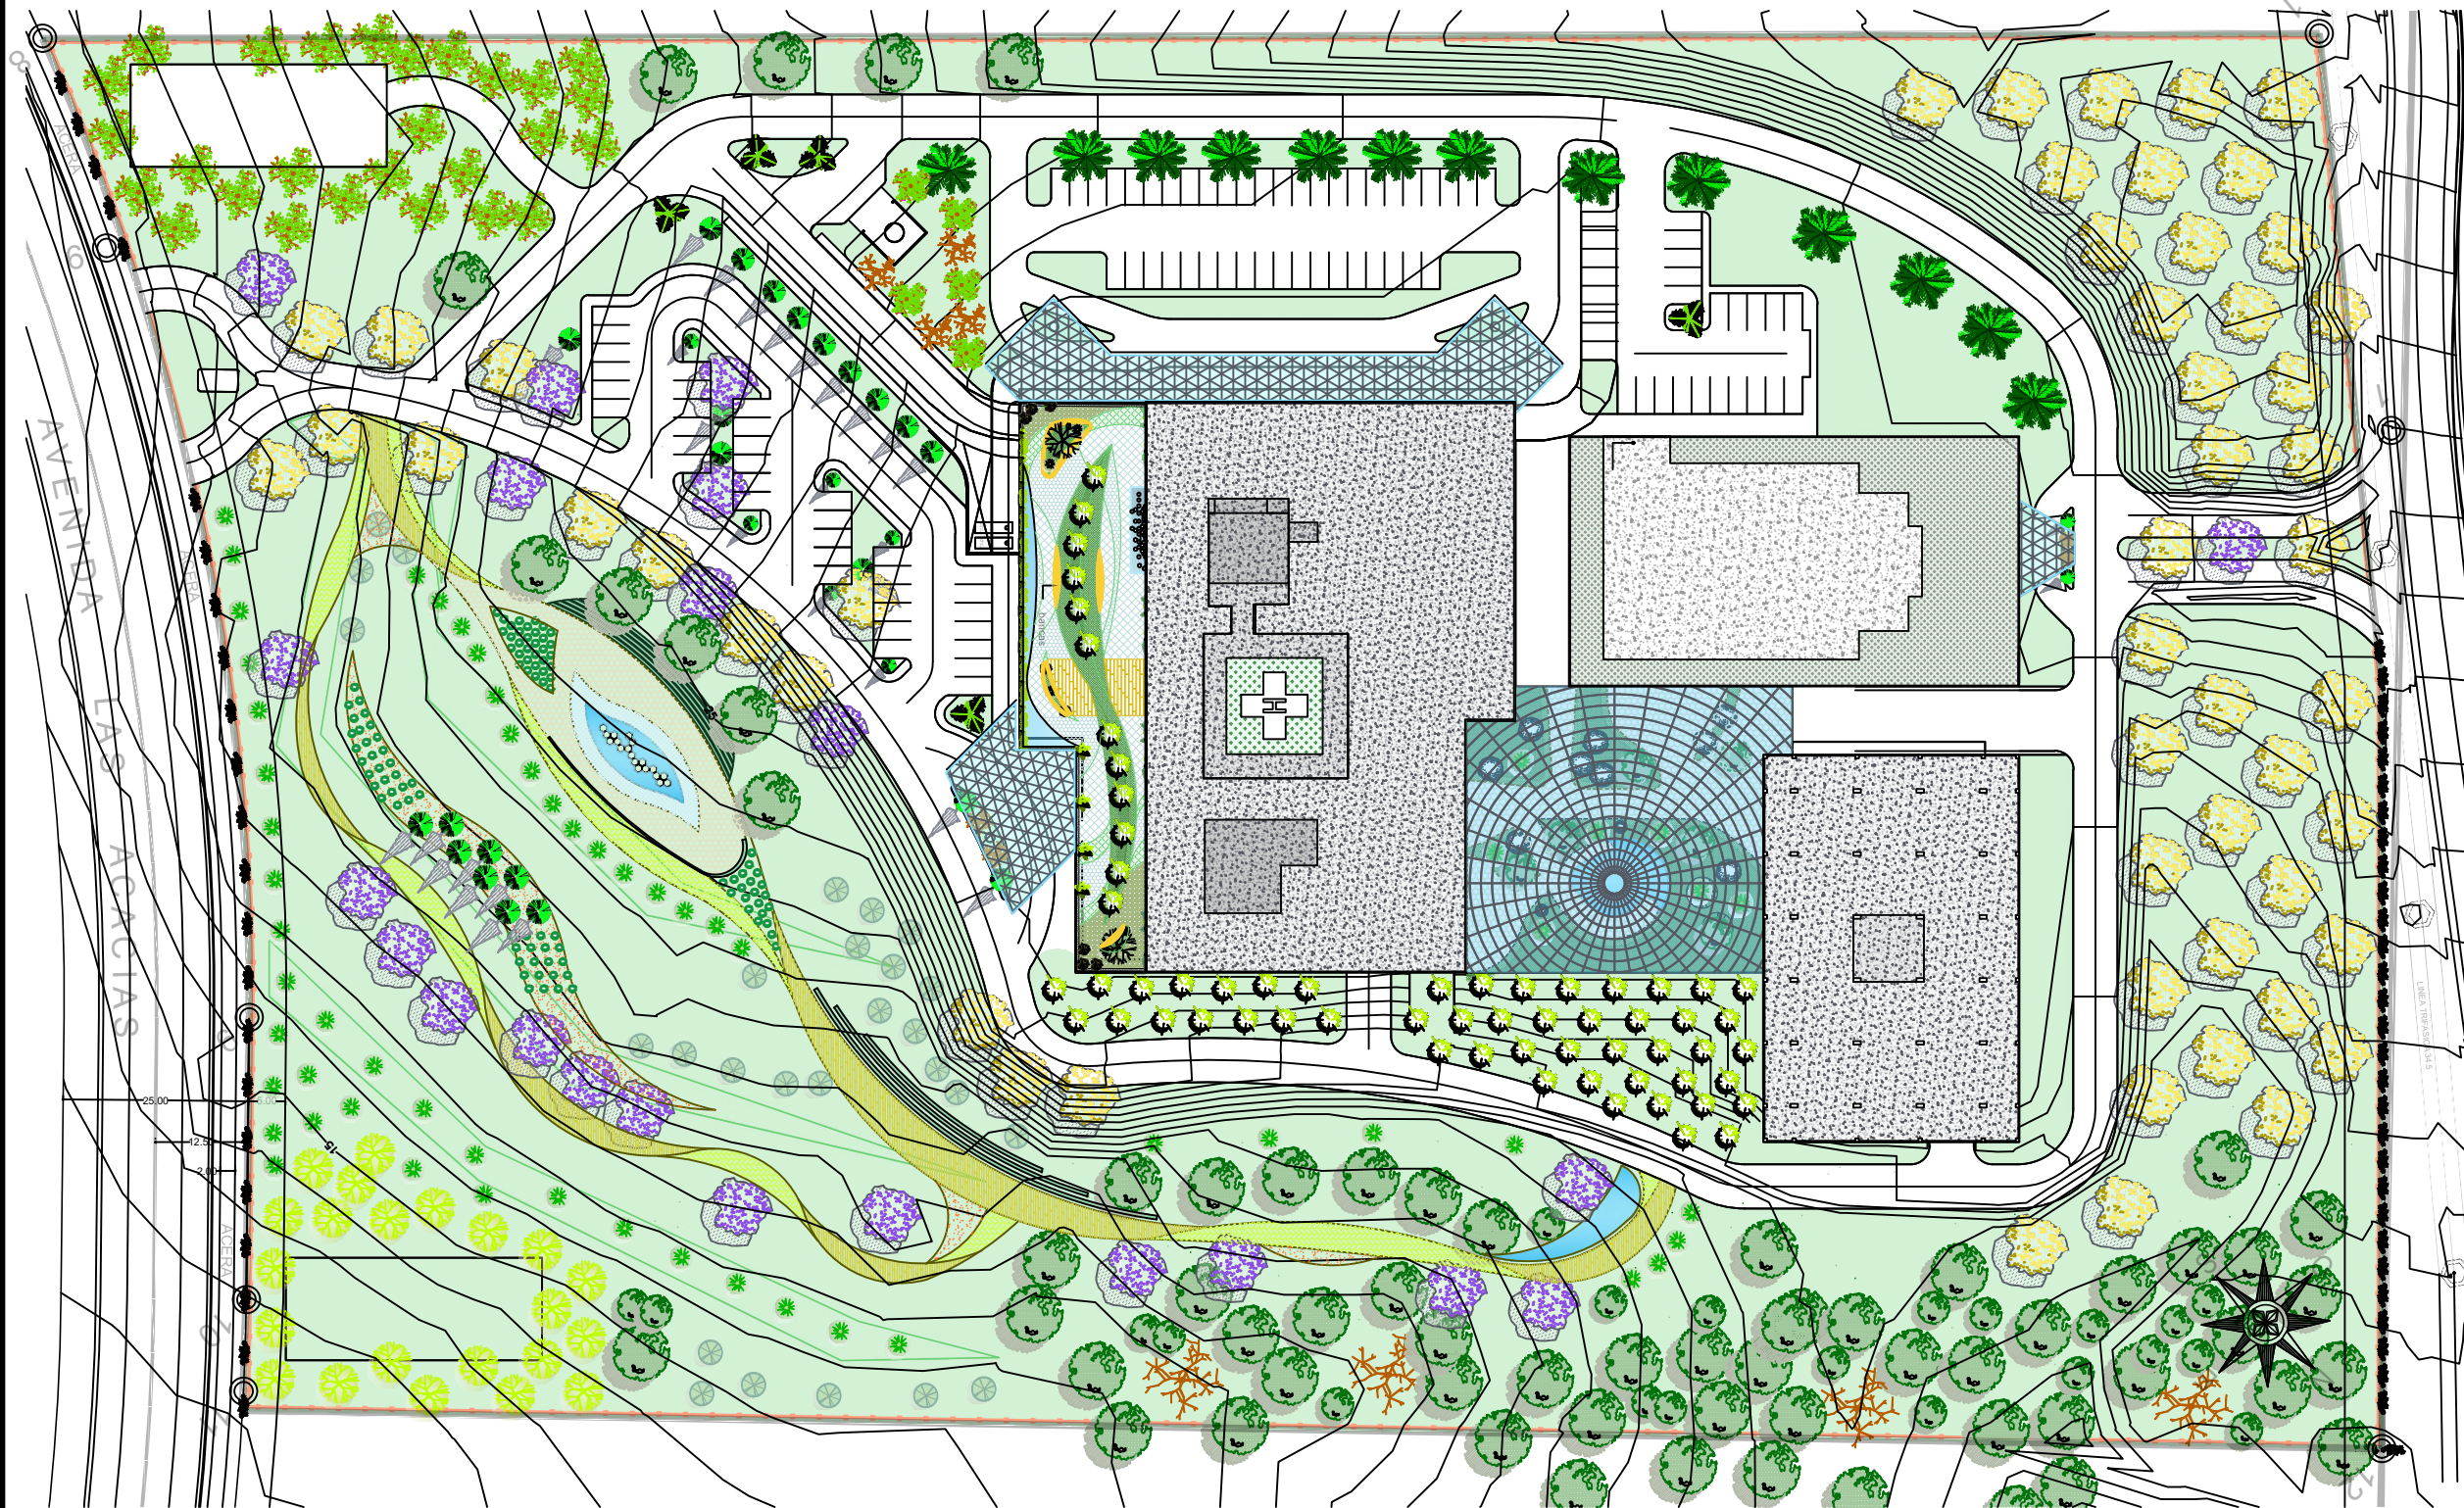

PLANTA DE UBICACION GENERAL
ESCALA 1:1000

Dirección de Obras Municipales y Construcciones Municipales

Firma

Anexos

N°	Descripción del cambio	Fecha

PROYECTO:
SERVICIOS DE SALUD COSTA VERDE

Dirección:
PANAMA PROV. PANAMA OESTE
MUNICIPIO DE CHORRERA
COSTA VERDE AVE LAS ACACIAS

Propietario: Rep. Legal:
Firma Firma

CONTENIDO:

Arquitectura:		Estructura:	
Electricidad:		Plomería:	
Mecánica:		Dibujo:	
Código:	Nº Hoja	Nº Revisión:	
Fecha:	Escala:	Formato:	
Dibujado por:			
Revisado por:			
Aprobado por:			