



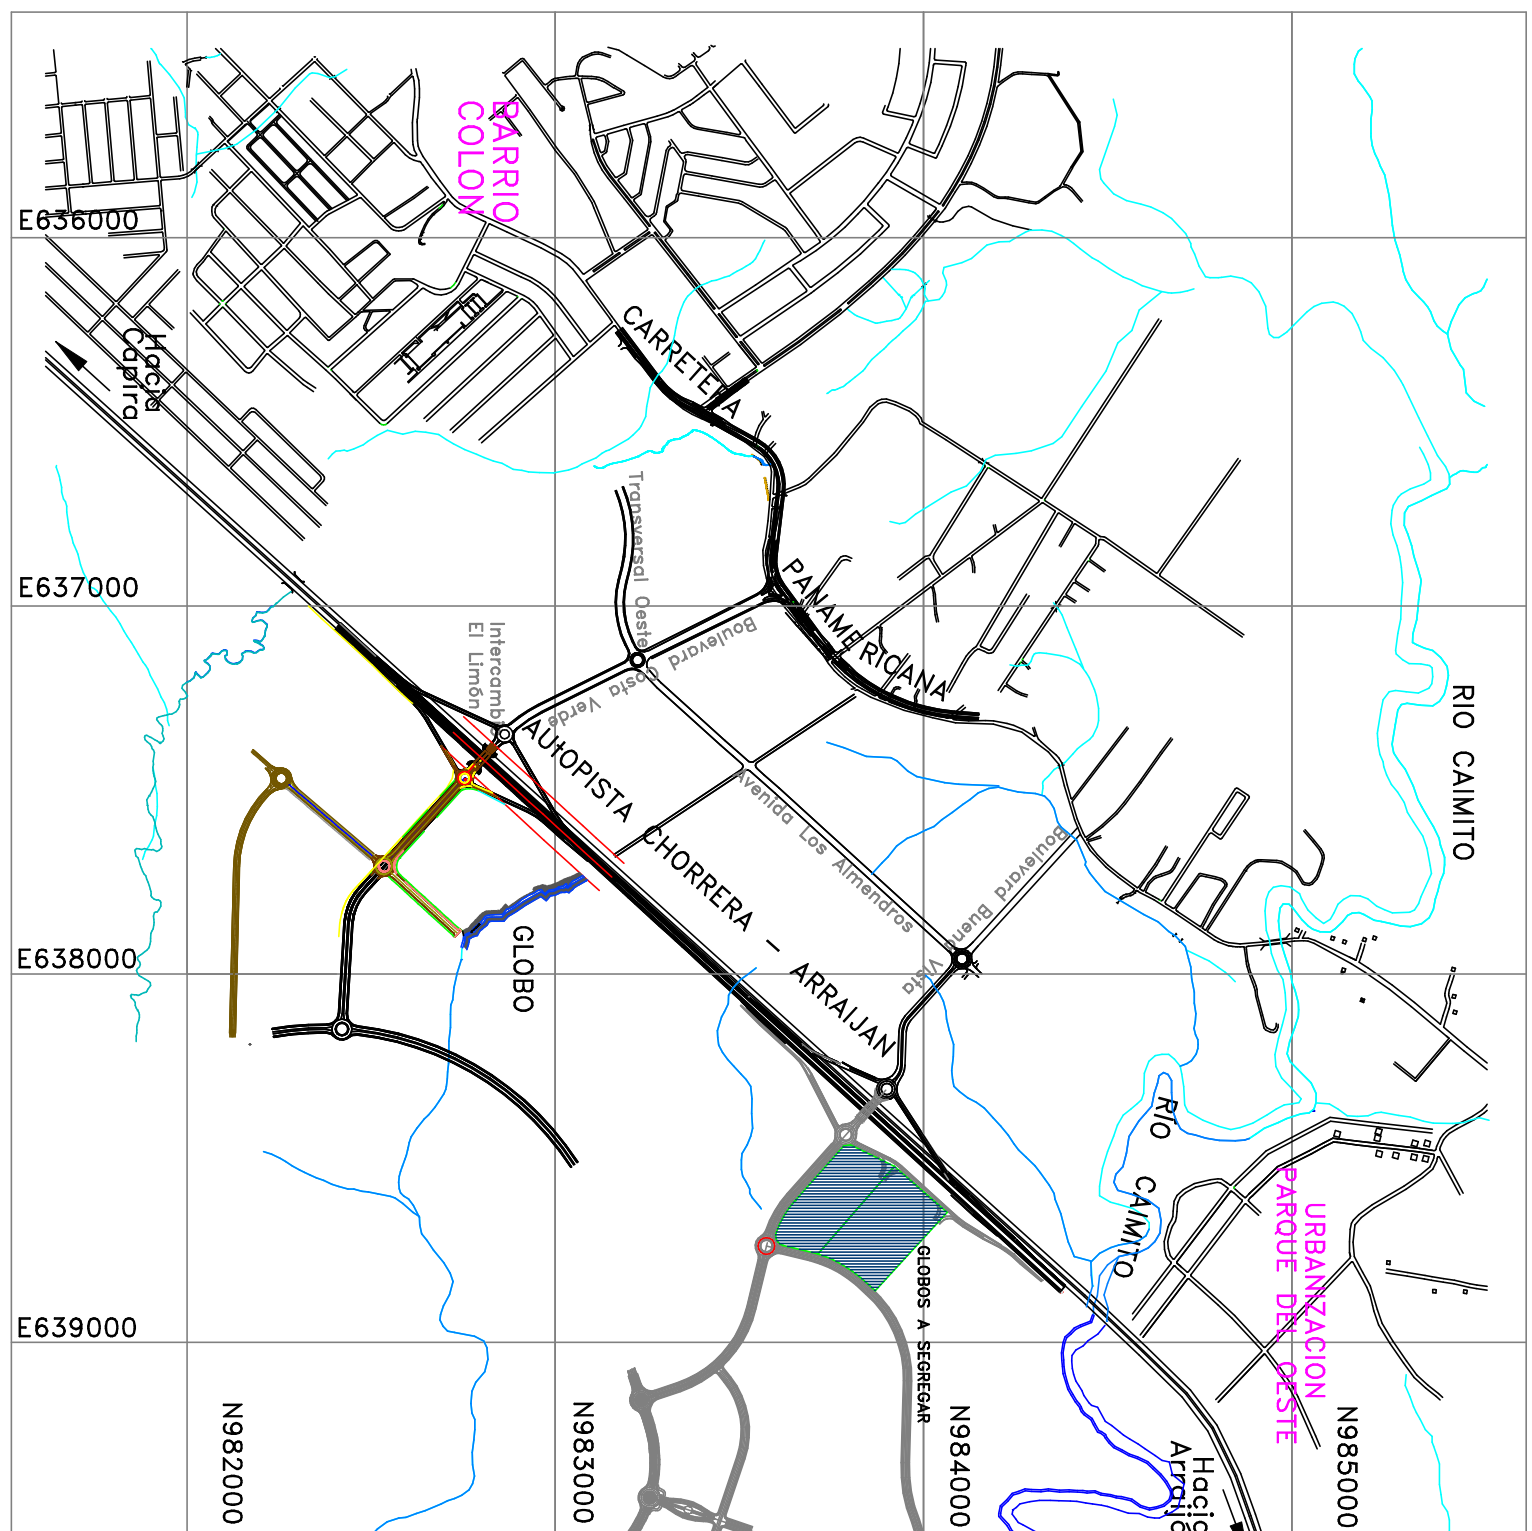


LOCALIZACION REGIONAL
ESCALA 1:20,000

TOMADA DE LA HOJA 4242 I
IGNTG. SERIE E762

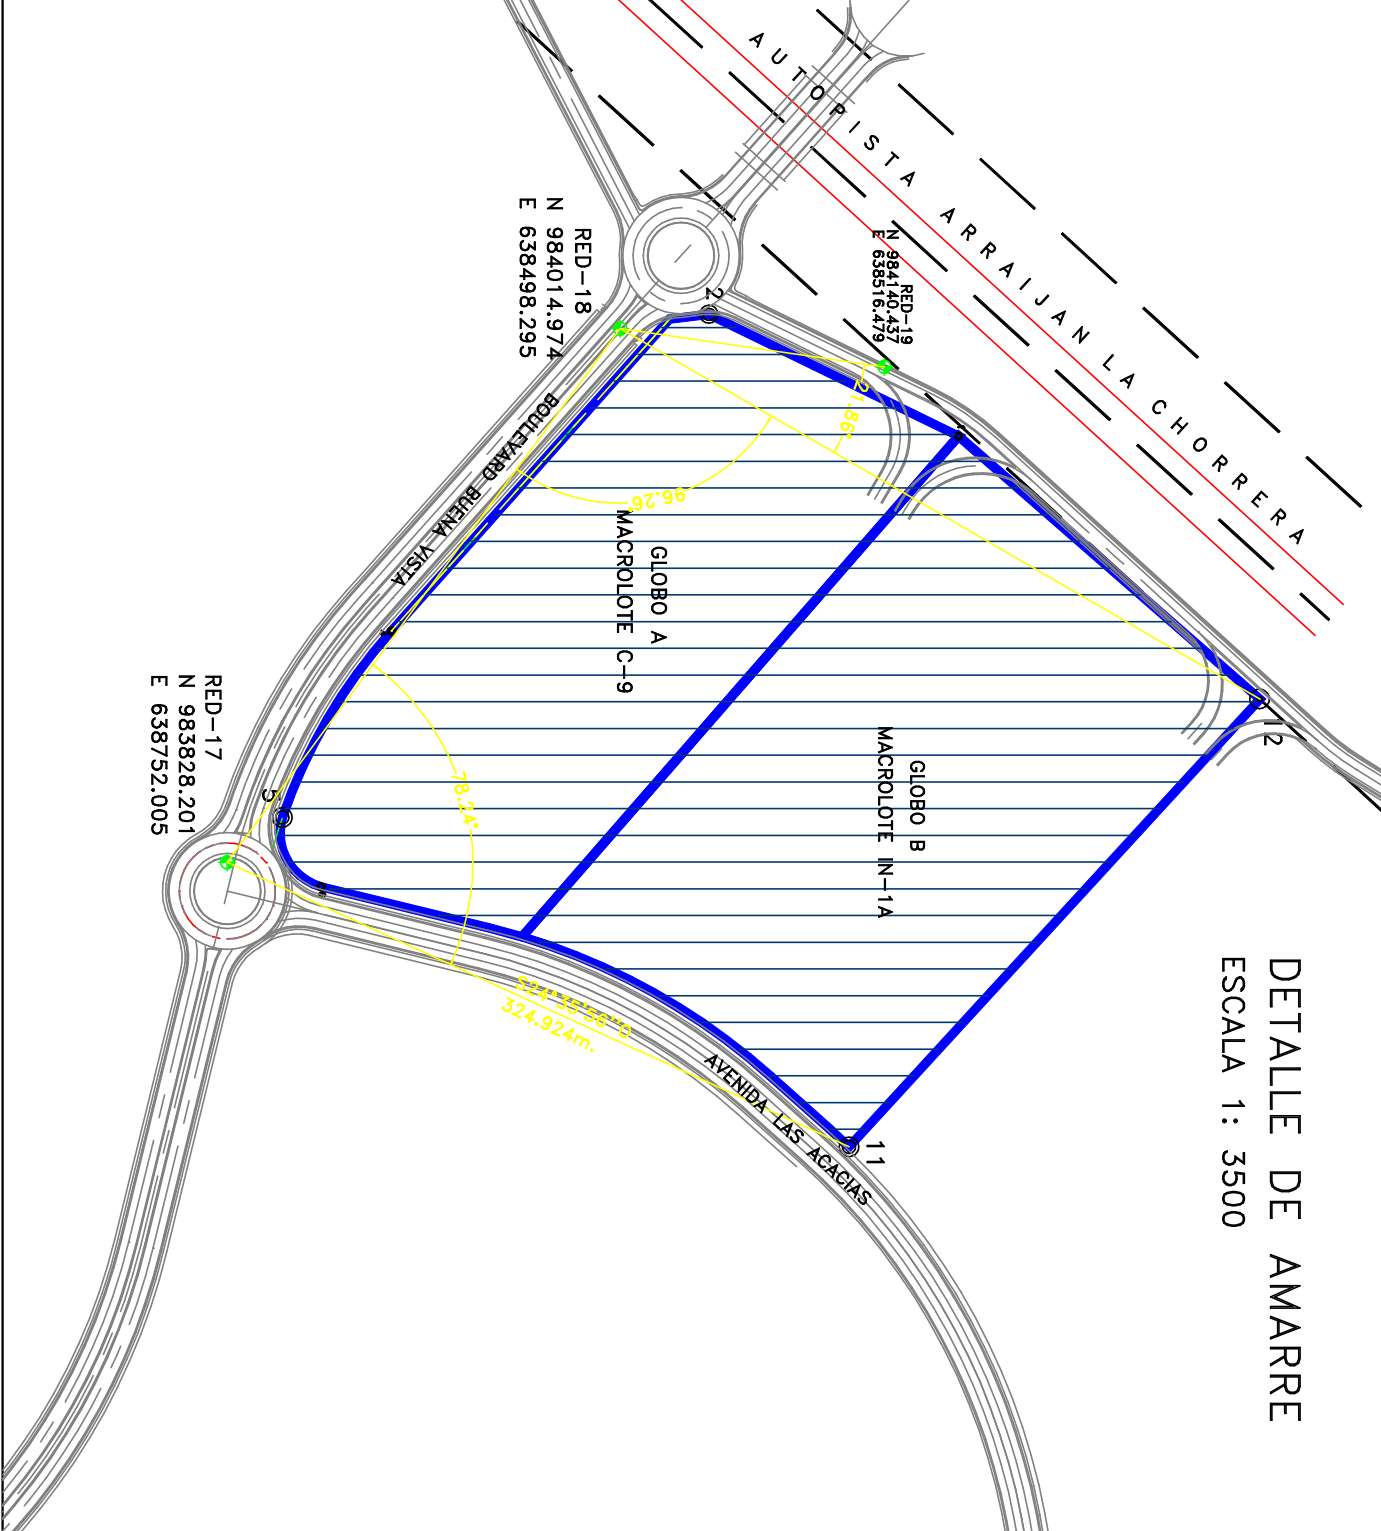

DETALLE DE AMARRE
ESCALA 1: 3500

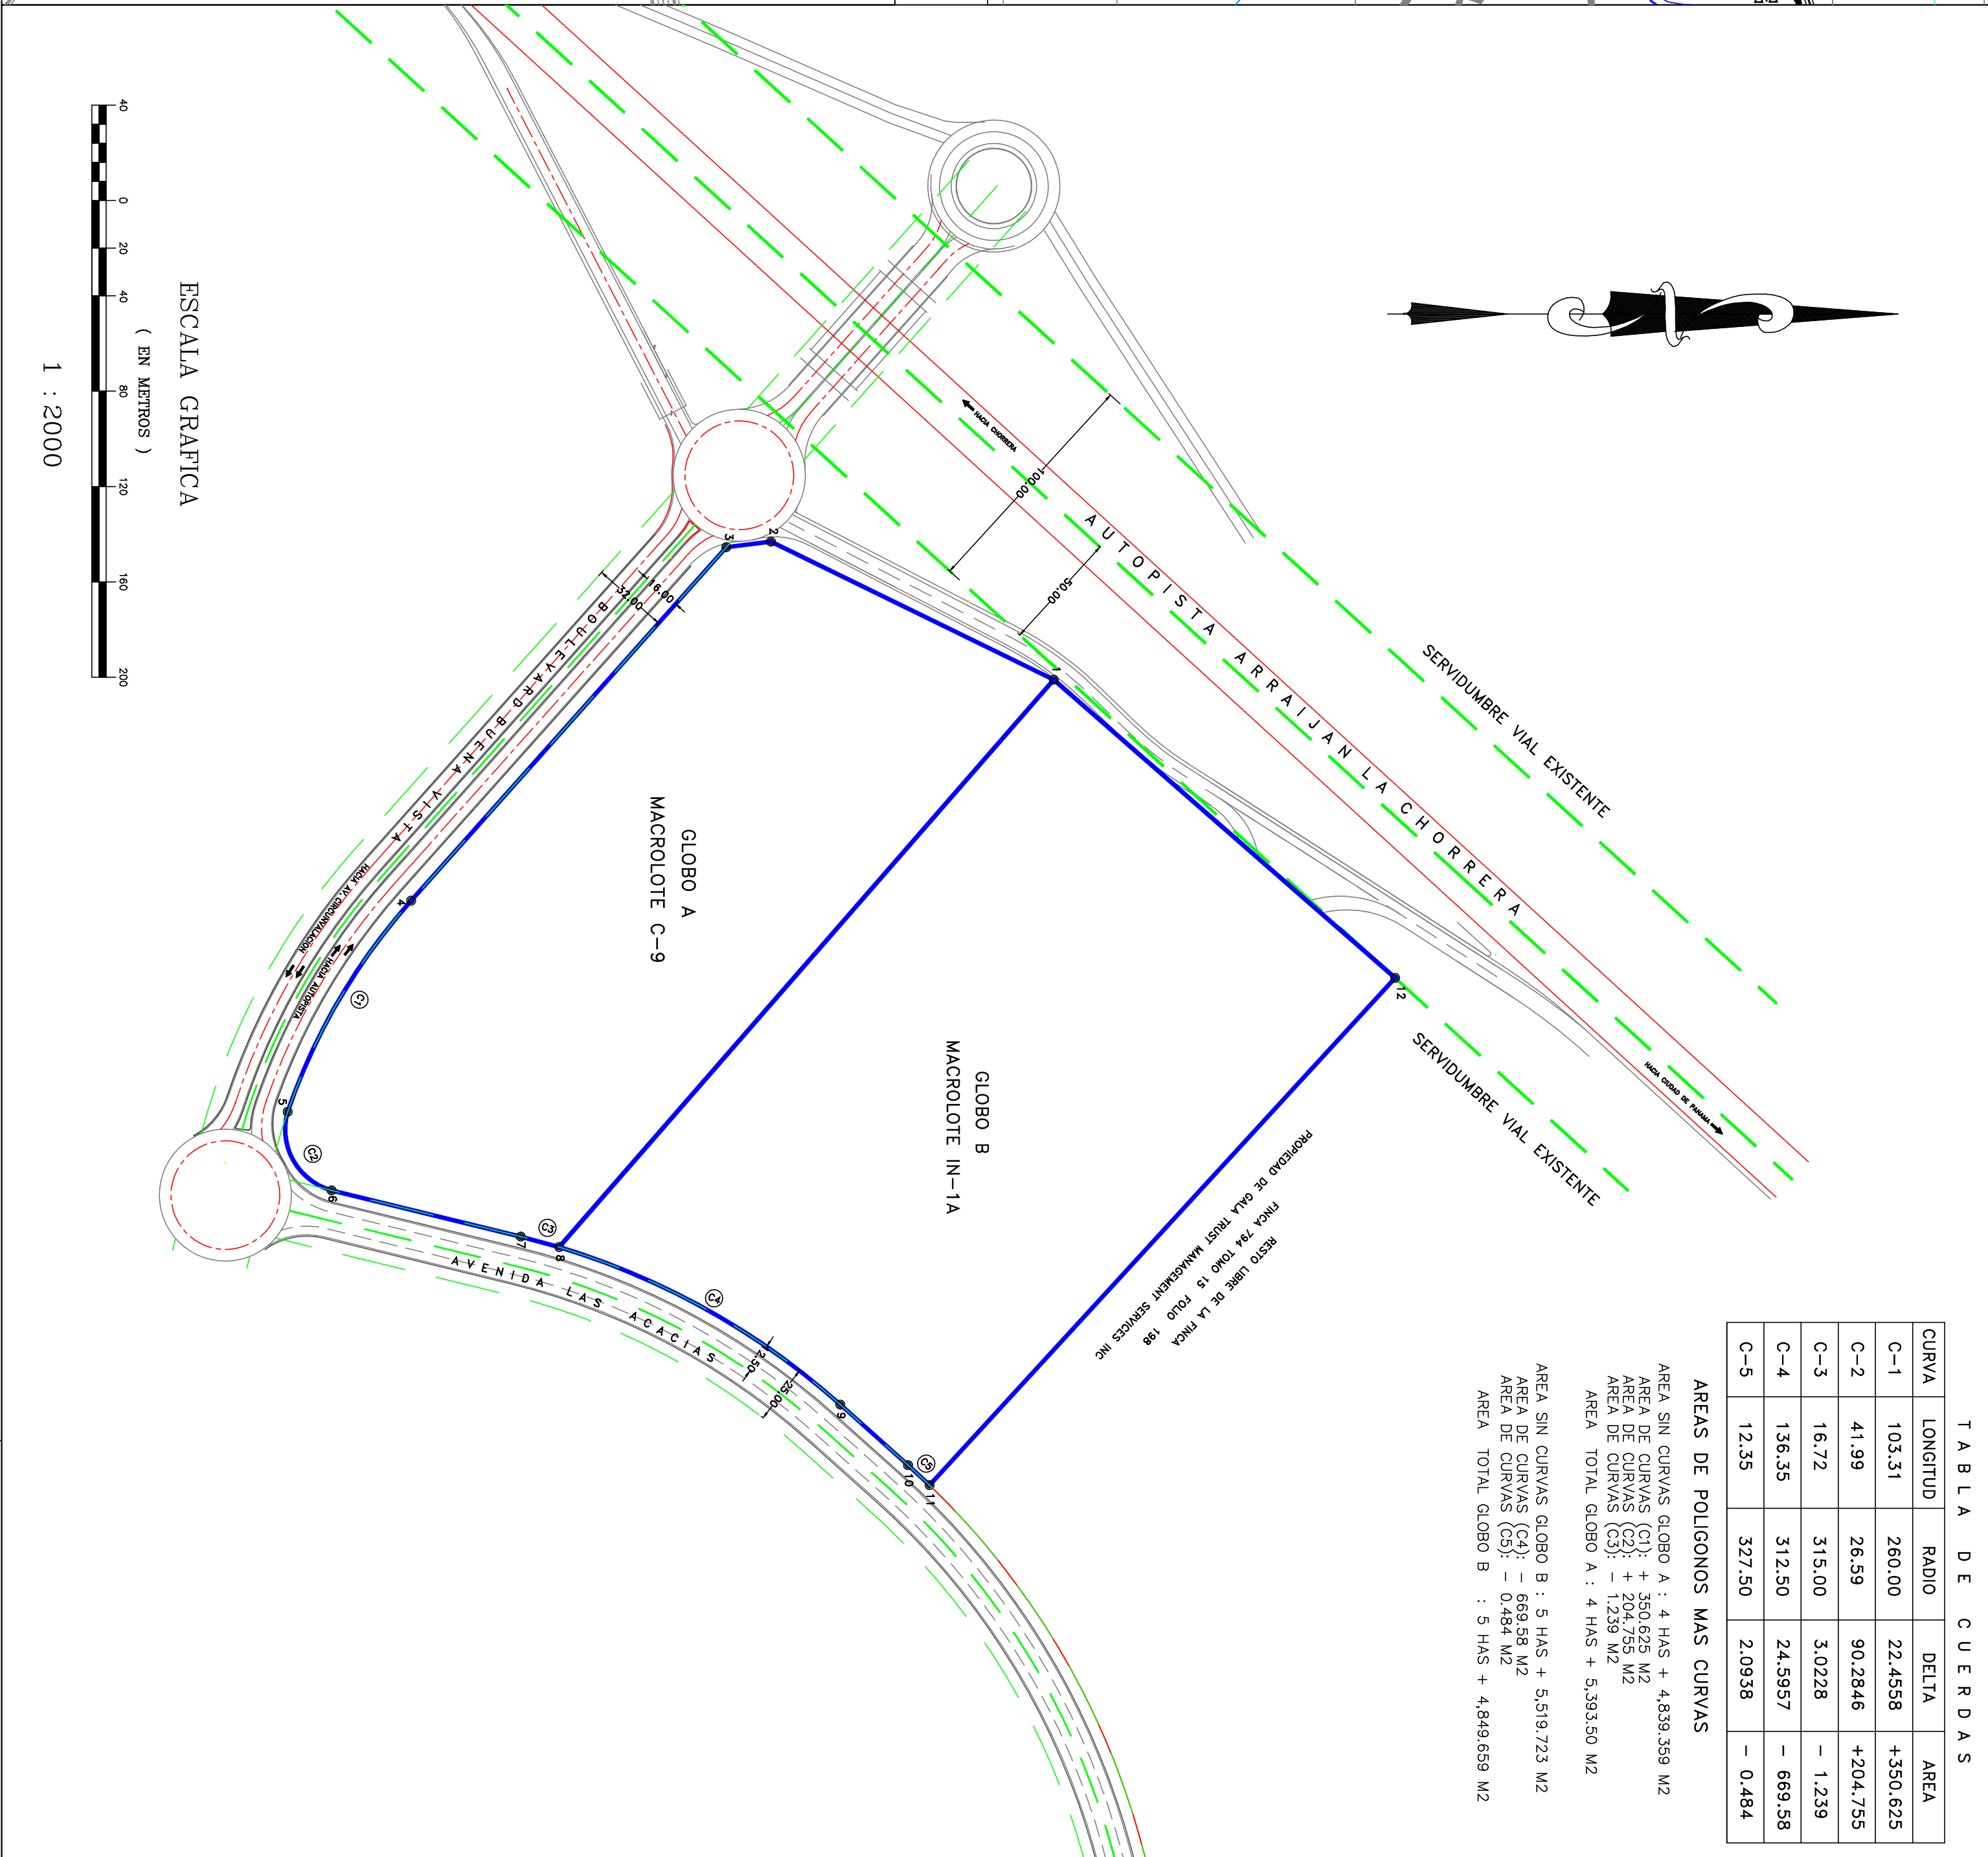

T A B L A D E C U E R D A S				
CURVA	LONGITUD	RADIO	DELTA	AREA
C-1	103.31	260.00	22.4558	+350.625
C-2	41.99	26.59	90.2846	+204.755
C-3	16.72	315.00	3.0228	- 1.239
C-4	136.35	312.50	24.5957	- 669.58
C-5	12.35	327.50	2.0938	- 0.484

AREAS DE POLIGONOS MAS CURVAS
AREA SIN CURVAS GLOBO A : 4 HAS + 4,839.359 M2
AREA DE CURVAS (C1): + 350.625 M2
AREA DE CURVAS (C2): + 204.755 M2
AREA DE CURVAS (C3): - 1.239 M2
AREA TOTAL GLOBO A : 4 HAS + 5,393.50 M2
AREA SIN CURVAS GLOBO B : 5 HAS + 5,519.723 M2
AREA DE CURVAS (C4): - 669.58 M2
AREA DE CURVAS (C5): - 0.484 M2
AREA TOTAL GLOBO B : 5 HAS + 4,849.659 M2

DATOS DE CAMPO-GLOBO A (C-9)

INICIO	FIN	DISTANCIA	RUMBO	NORTE	ESTE
1	2	131.963	S26° 01' 33"O	984175.703	638549.389
2	3	18.891	S07° 04' 54"E	984057.121	638491.487
3	4	198.585	S48° 17' 33"E	984038.575	638493.816
4	5	102.634	S59° 40' 34"E	983906.251	638642.070
5	6	37.758	N60° 48' 05"E	983854.433	638730.662
6	7	81.675	N13° 43' 28"E	983872.853	638763.623
7	8	16.720	N15° 15' 26"E	983952.196	638783.000
8	1	315.680	N48° 56' 05"O	983968.326	638787.400

AREA: 4 HAS + 4,839.359 M2

DATOS DE CAMPO-GLOBO B (IN-1A)

INICIO	FIN	DISTANCIA	RUMBO	NORTE	ESTE
1	8	315.680	S48° 56' 05"E	984175.703	638549.389
8	9	135.274	N29° 17' 25"E	983968.326	638787.400
9	10	37.923	N41° 47' 24"E	984086.306	638853.581
10	11	12.355	N42° 52' 15"E	984114.581	638878.853
11	12	288.774	N47° 28' 02"O	984123.636	638887.259
12	1	190.092	S41° 08' 42"O	984318.851	638674.464

AREA: 5 HAS + 5,519.723 M2

DESCGLOSE DE AREAS

AREA DE LA FINCA 794 : 1229 HAS + 5,805,294 M2
AREA A SEGREGAR GLOBO A (C-9) : 4 HAS + 5,393.50 M2
AREA A SEGREGAR GLOBO B (IN-1A) : 5 HAS + 4,849.659 M2
AREA TOTAL A SEGREGAR : 10 HAS + 0243,159 M2
RESTO LIBRE DE LA FINCA 794 : 1219 HAS + 5,562,135 M2

NOTAS :

- 1- EL NORTE ES DE CUADRICULA
- 2- TODOS LOS PUNTOS ESTAN DEBIDAMENTE MONUMENTADOS
- 3- LOS AMARES FUERON REALIZADOS A PUNTOS GEODESICOS ESTABLECIDOS POR EL IGNTG , MEDIANTE TECNICAS GEODESICAS DE PRECISION UTILIZANDO METODO ESTACION POST-PROCESADO . AMARRE A PUNTOS ESTABLECIDOS POR EL IGNTG CV-VI Y CV-V Y A LA RED INTERNA DE COSTA VERDE RED-17 , RED-18 Y RED-19
- 4- EQUIPOS UTILIZADOS TRIMBLE 5700 L1/L2 EN MODO ESTATICO Y POST-PROCESO . DATUM WGS-84
- 5- BASADO EN EL ANTEPROYECTO APROBADO EL 18 DE OCTUBRE DEL 2017 POR MIVOT (COSTA VERDE-COUNTRY CLUB)

R E P U B L I C A D E P A N A M A

PROVINCIA DE PANAMA OESTE
DISTRITO DE CHORRERA
CORREGIMIENTO : PUERTO CAIMITO LUGAR : HACIENDA EL LIMON

SEGREGACION DE TRES GLOBOS (1-2 Y 3) DE TERRENO DE LA FINCA 794. TOMO 15
FOLIO 198 PROPIEDAD DE GALA TRUST AND MANAGEMENT SERVICES INC. , PARA FORMAR
FINCAS APARTE A FAVOR DE HACIENDA EL LIMON S.A

AREA A SEGREGAR : 10 HAS + 0243,159 M2

MANUELA ARIAS DE DE LA GUARDIA
CEDULA 8-91-96
REPRESENTANTE LEGAL
GALA TRUST AND MANAGEMENT SERVICES INC
SERVICIOS FIDUCIARIOS Y GERENCIALES GALA S.A

ROBERTO DE ARAUJO LOPEZ
CEDULA 8-413-243
REPRESENTANTE LEGAL
GALA TRUST AND MANAGEMENT SERVICES INC
SERVICIOS FIDUCIARIOS Y GERENCIALES GALA S.A

LEVANTADO: DENNIS FUENTES SOLIS
CEDULA : PE-10-48
IDONEIDAD : 2011-304-012
ESCALA 1: 2000
FECHA : MARZO DEL 2019