



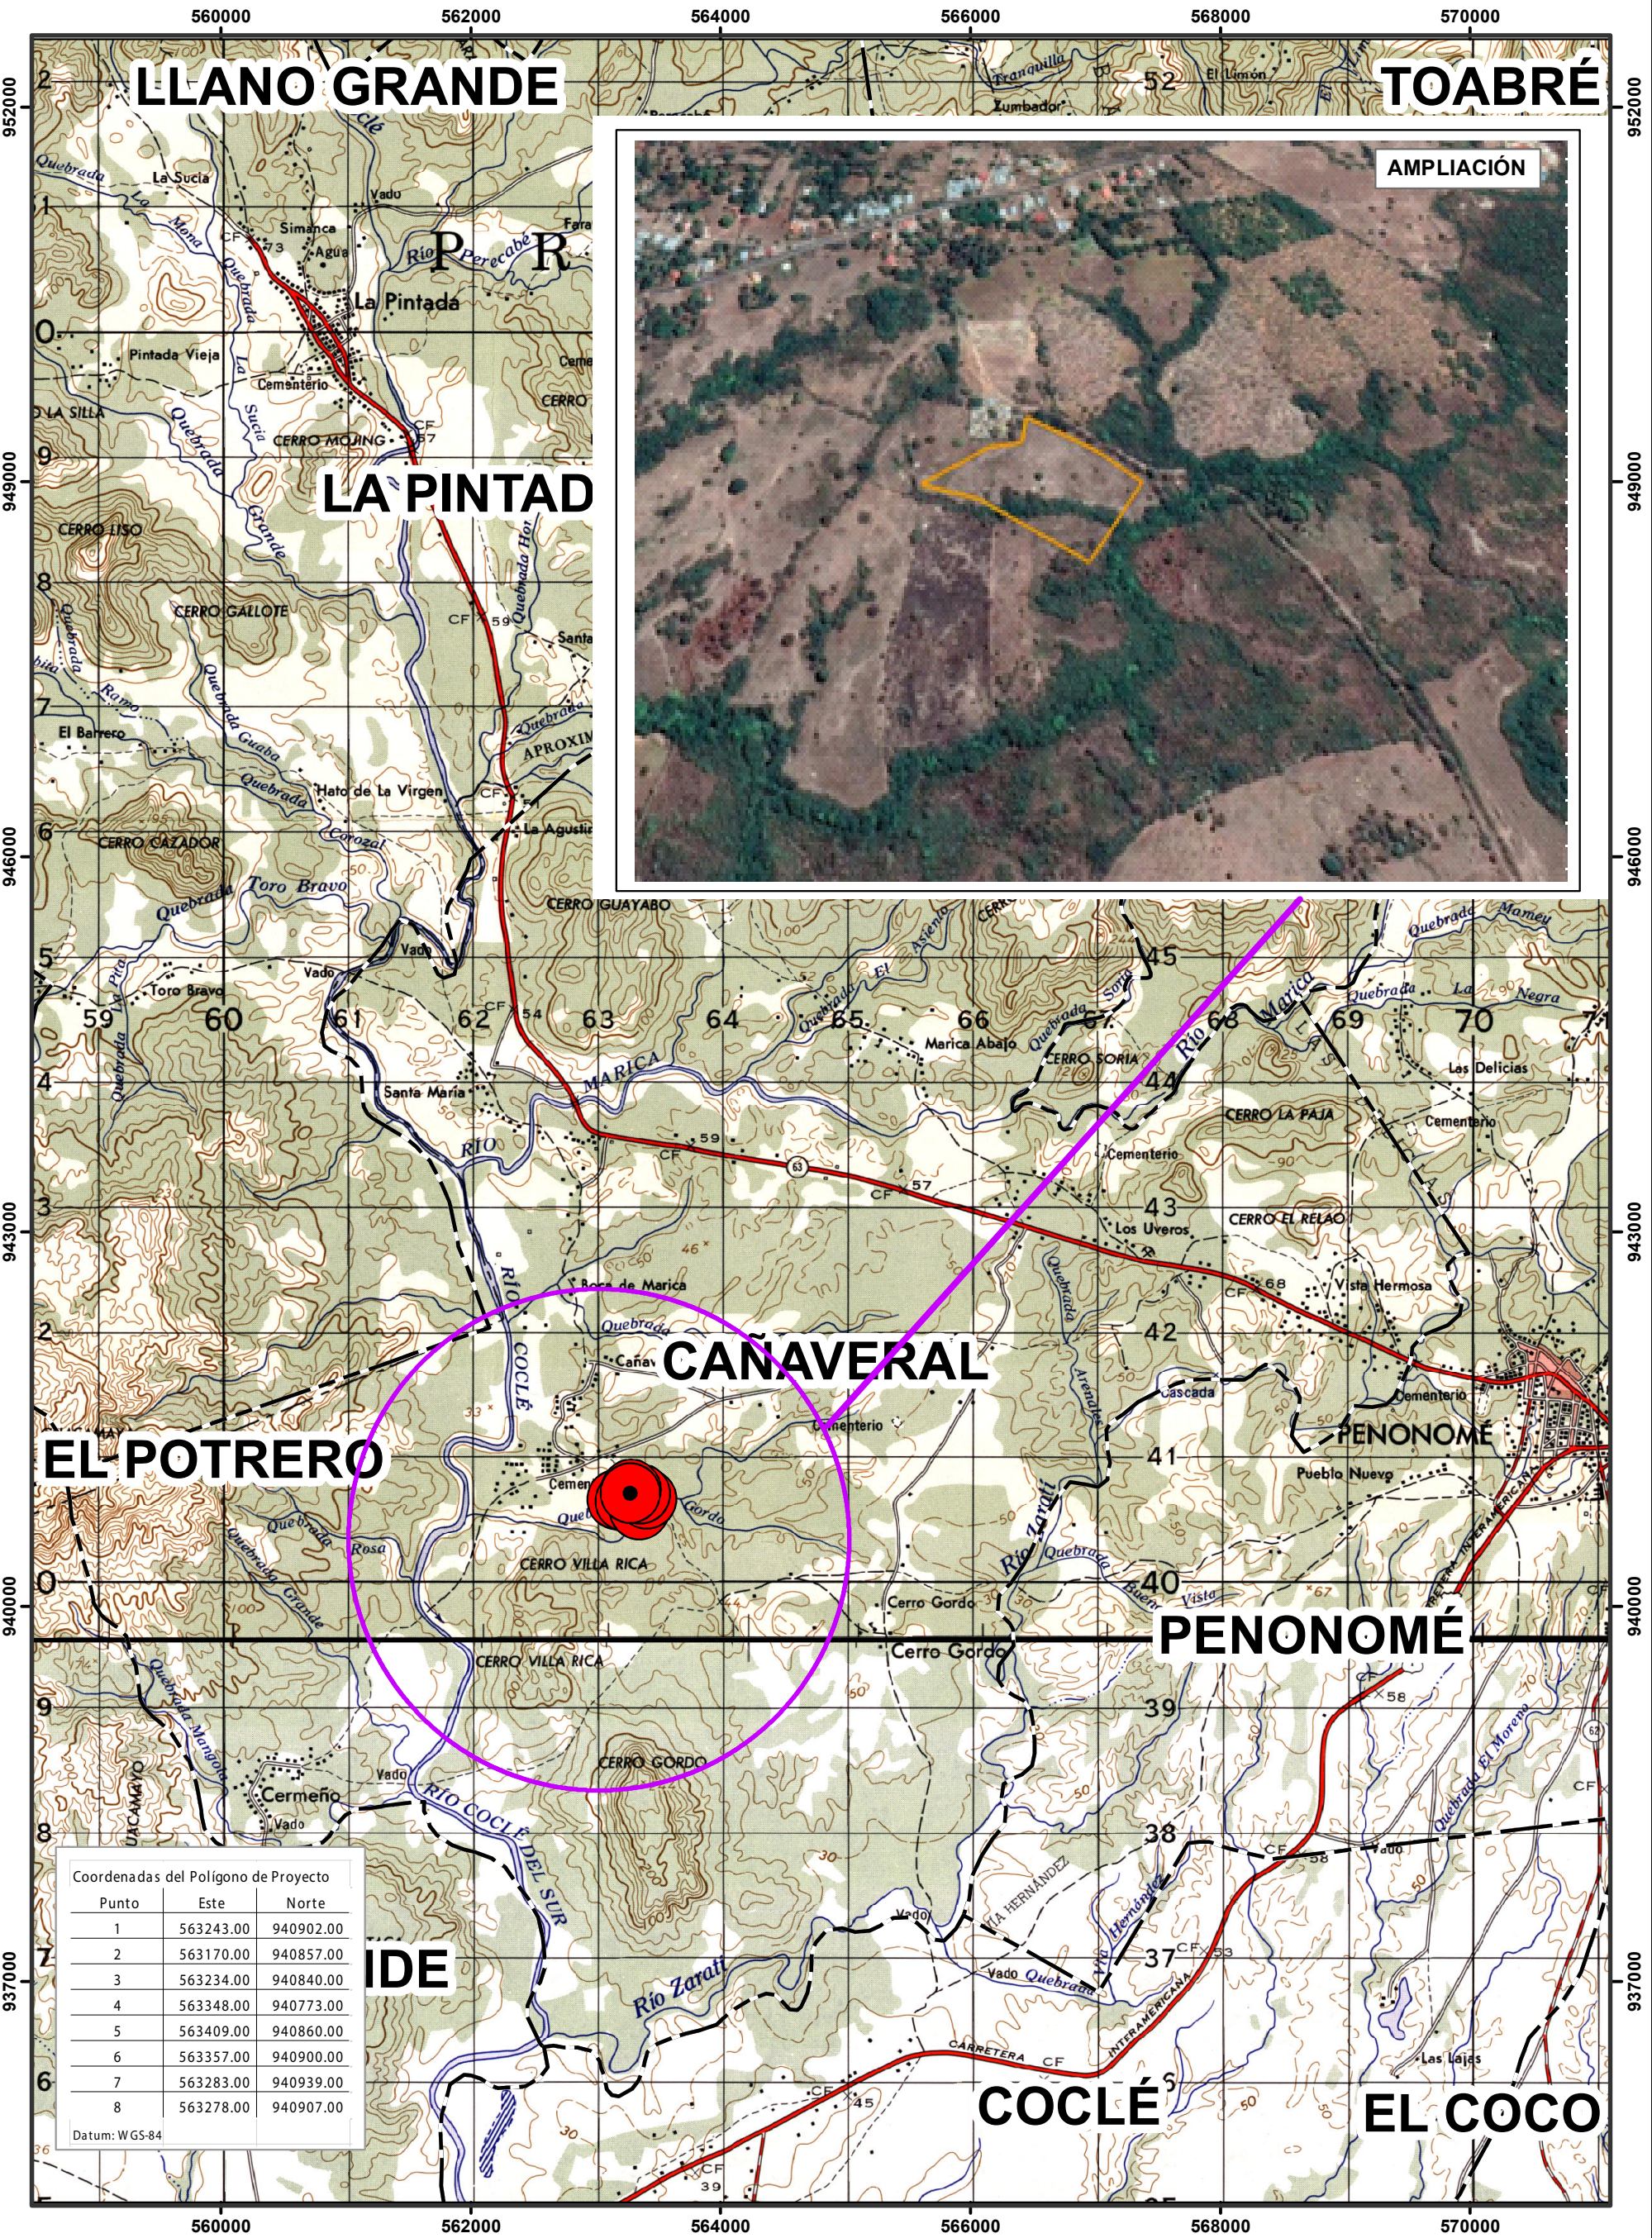


LEYENDA

- Coordenadas Terreno
- Polígono

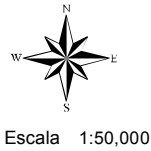

Escala 1:50,000

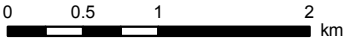

PROYECTO: ESTACION DE CRIA DE ALEVINES