



NOMBRE DE PROYECTO:

*“Restauración del Castillo de San Lorenzo,
Corregimiento de Cristóbal, Distrito y,
Provincia de Colón”*

FUENTE DE LA INFORMACIÓN:

Elaboración propia con base en División Política de la República de Panamá (2019), Contraloría General de la República de Panamá.

LEYENDA:


Monitoreo Ambiental

- Calidad de Agua
- Calidad de Aire
- Ruido Ambiental
- DESCARGA
- TUBERIA DE DESCARGA
- SAN LORENZO

NOMBRE DEL PLANO:

MONITOREO AMBIENTAL

ESCALA GRÁFICA:

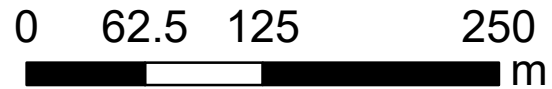


ESCALA NUMÉRICA:

1:4,000

FECHA:


Febrero, 2021

LOCALIZACIÓN REGIONAL:

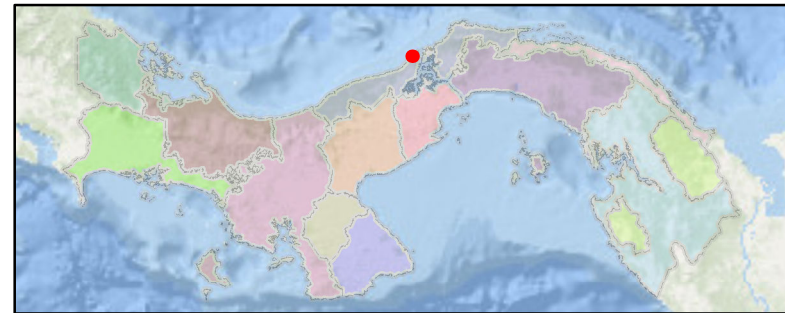

SISTEMA DE REFERENCIA ESPACIAL:

Datum World Geodetic System (Sistema Geodésico Mundial) WGS84, Proyección Universal Transversa de Mercator (UTM) Zona 17 Norte.

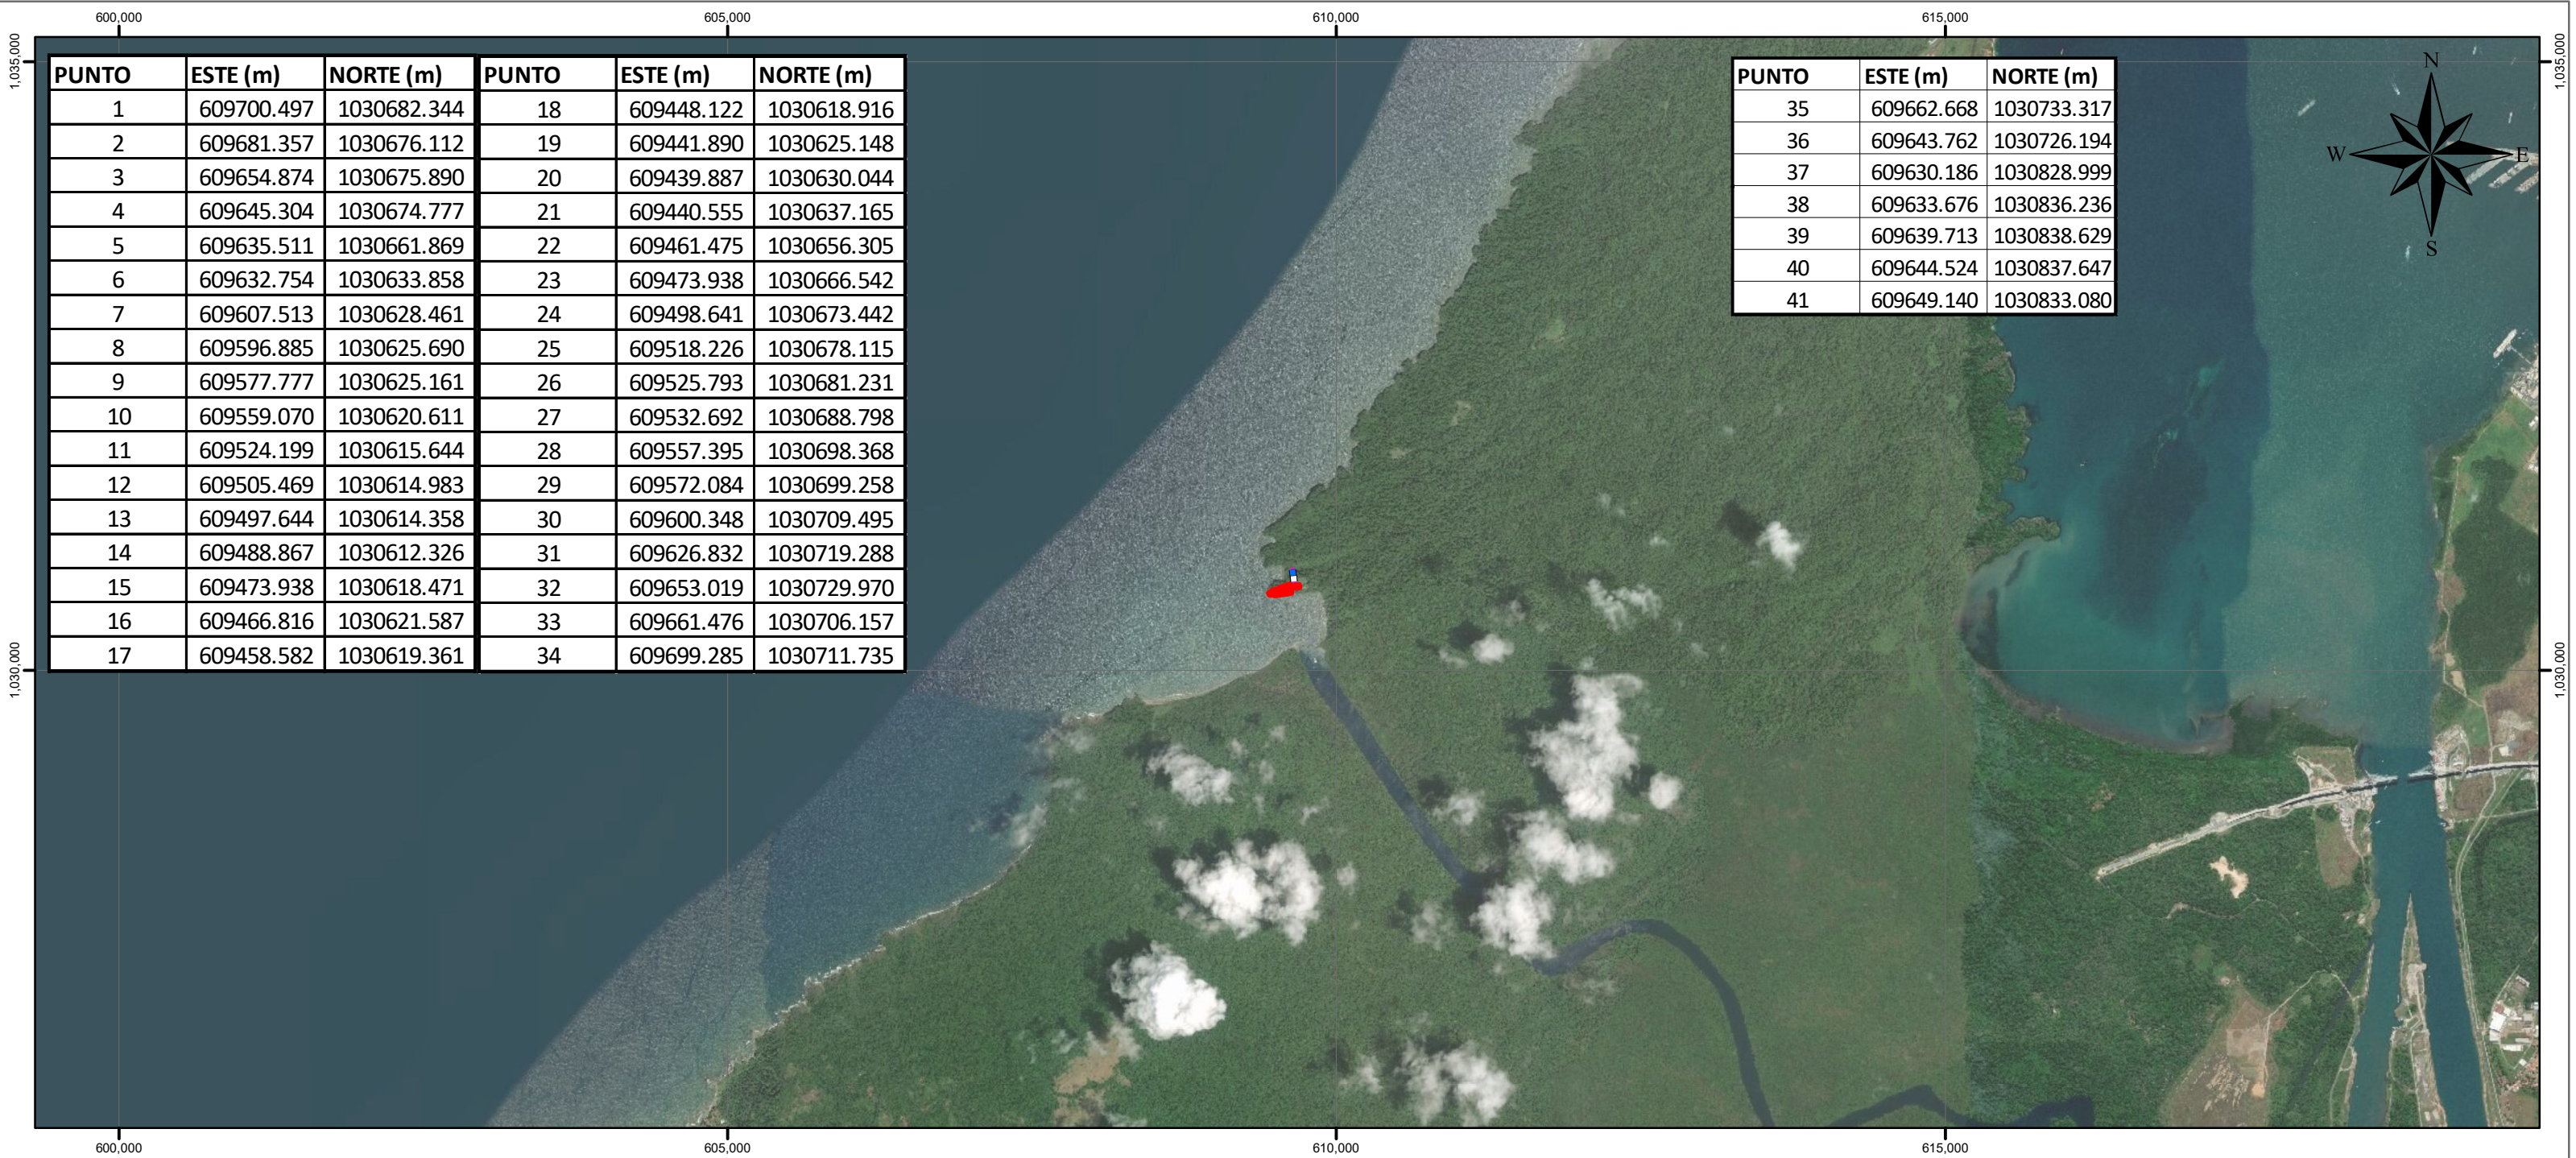

PUNTO	ESTE (m)	NORTE (m)	PUNTO	ESTE (m)	NORTE (m)
1	609700.497	1030682.344	18	609448.122	1030618.916
2	609681.357	1030676.112	19	609441.890	1030625.148
3	609654.874	1030675.890	20	609439.887	1030630.044
4	609645.304	1030674.777	21	609440.555	1030637.165
5	609635.511	1030661.869	22	609461.475	1030656.305
6	609632.754	1030633.858	23	609473.938	1030666.542
7	609607.513	1030628.461	24	609498.641	1030673.442
8	609596.885	1030625.690	25	609518.226	1030678.115
9	609577.777	1030625.161	26	609525.793	1030681.231
10	609559.070	1030620.611	27	609532.692	1030688.798
11	609524.199	1030615.644	28	609557.395	1030698.368
12	609505.469	1030614.983	29	609572.084	1030699.258
13	609497.644	1030614.358	30	609600.348	1030709.495
14	609488.867	1030612.326	31	609626.832	1030719.288
15	609473.938	1030618.471	32	609653.019	1030729.970
16	609466.816	1030621.587	33	609661.476	1030706.157
17	609458.582	1030619.361	34	609699.285	1030711.735

PUNTO	ESTE (m)	NORTE (m)
35	609662.668	1030733.317
36	609643.762	1030726.194
37	609630.186	1030828.999
38	609633.676	1030836.236
39	609639.713	1030838.629
40	609644.524	1030837.647
41	609649.140	1030833.080



REPÚBLICA DE PANAMÁ

GOBIERNO NACIONAL

MINISTERIO DE CULTURA

proyeco

NOMBRE DE PROYECTO:

“Restauración del Castillo de San Lorenzo,
Corregimiento de Cristóbal, Distrito y,
Provincia de Colón”

FUENTE DE LA INFORMACIÓN:

Elaboración propia con base en División Política de la República de Panamá (2019), Contraloría General de la República de Panamá.


LEYENDA:

-  TUBERIA DE DESCARGA
-  SAN LORENZO

NOMBRE DEL PLANO:

Plano de ubicación de las actividades de conservación del Castillo de San Lorenzo.

ESCALA GRÁFICA:

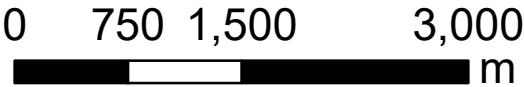


ESCALA NUMÉRICA:

1:50,000

FECHA:


Diciembre, 2020

LOCALIZACIÓN REGIONAL:

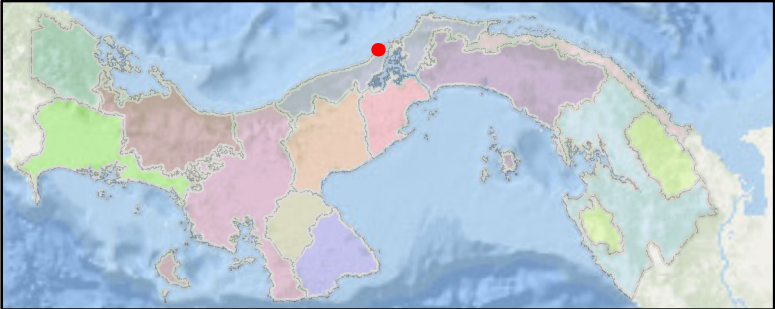

SISTEMA DE REFERENCIA ESPACIAL:

Datum World Geodetic System (Sistema Geodésico Mundial) WGS84, Proyección Universal Transversa de Mercator (UTM) Zona 17 Norte.

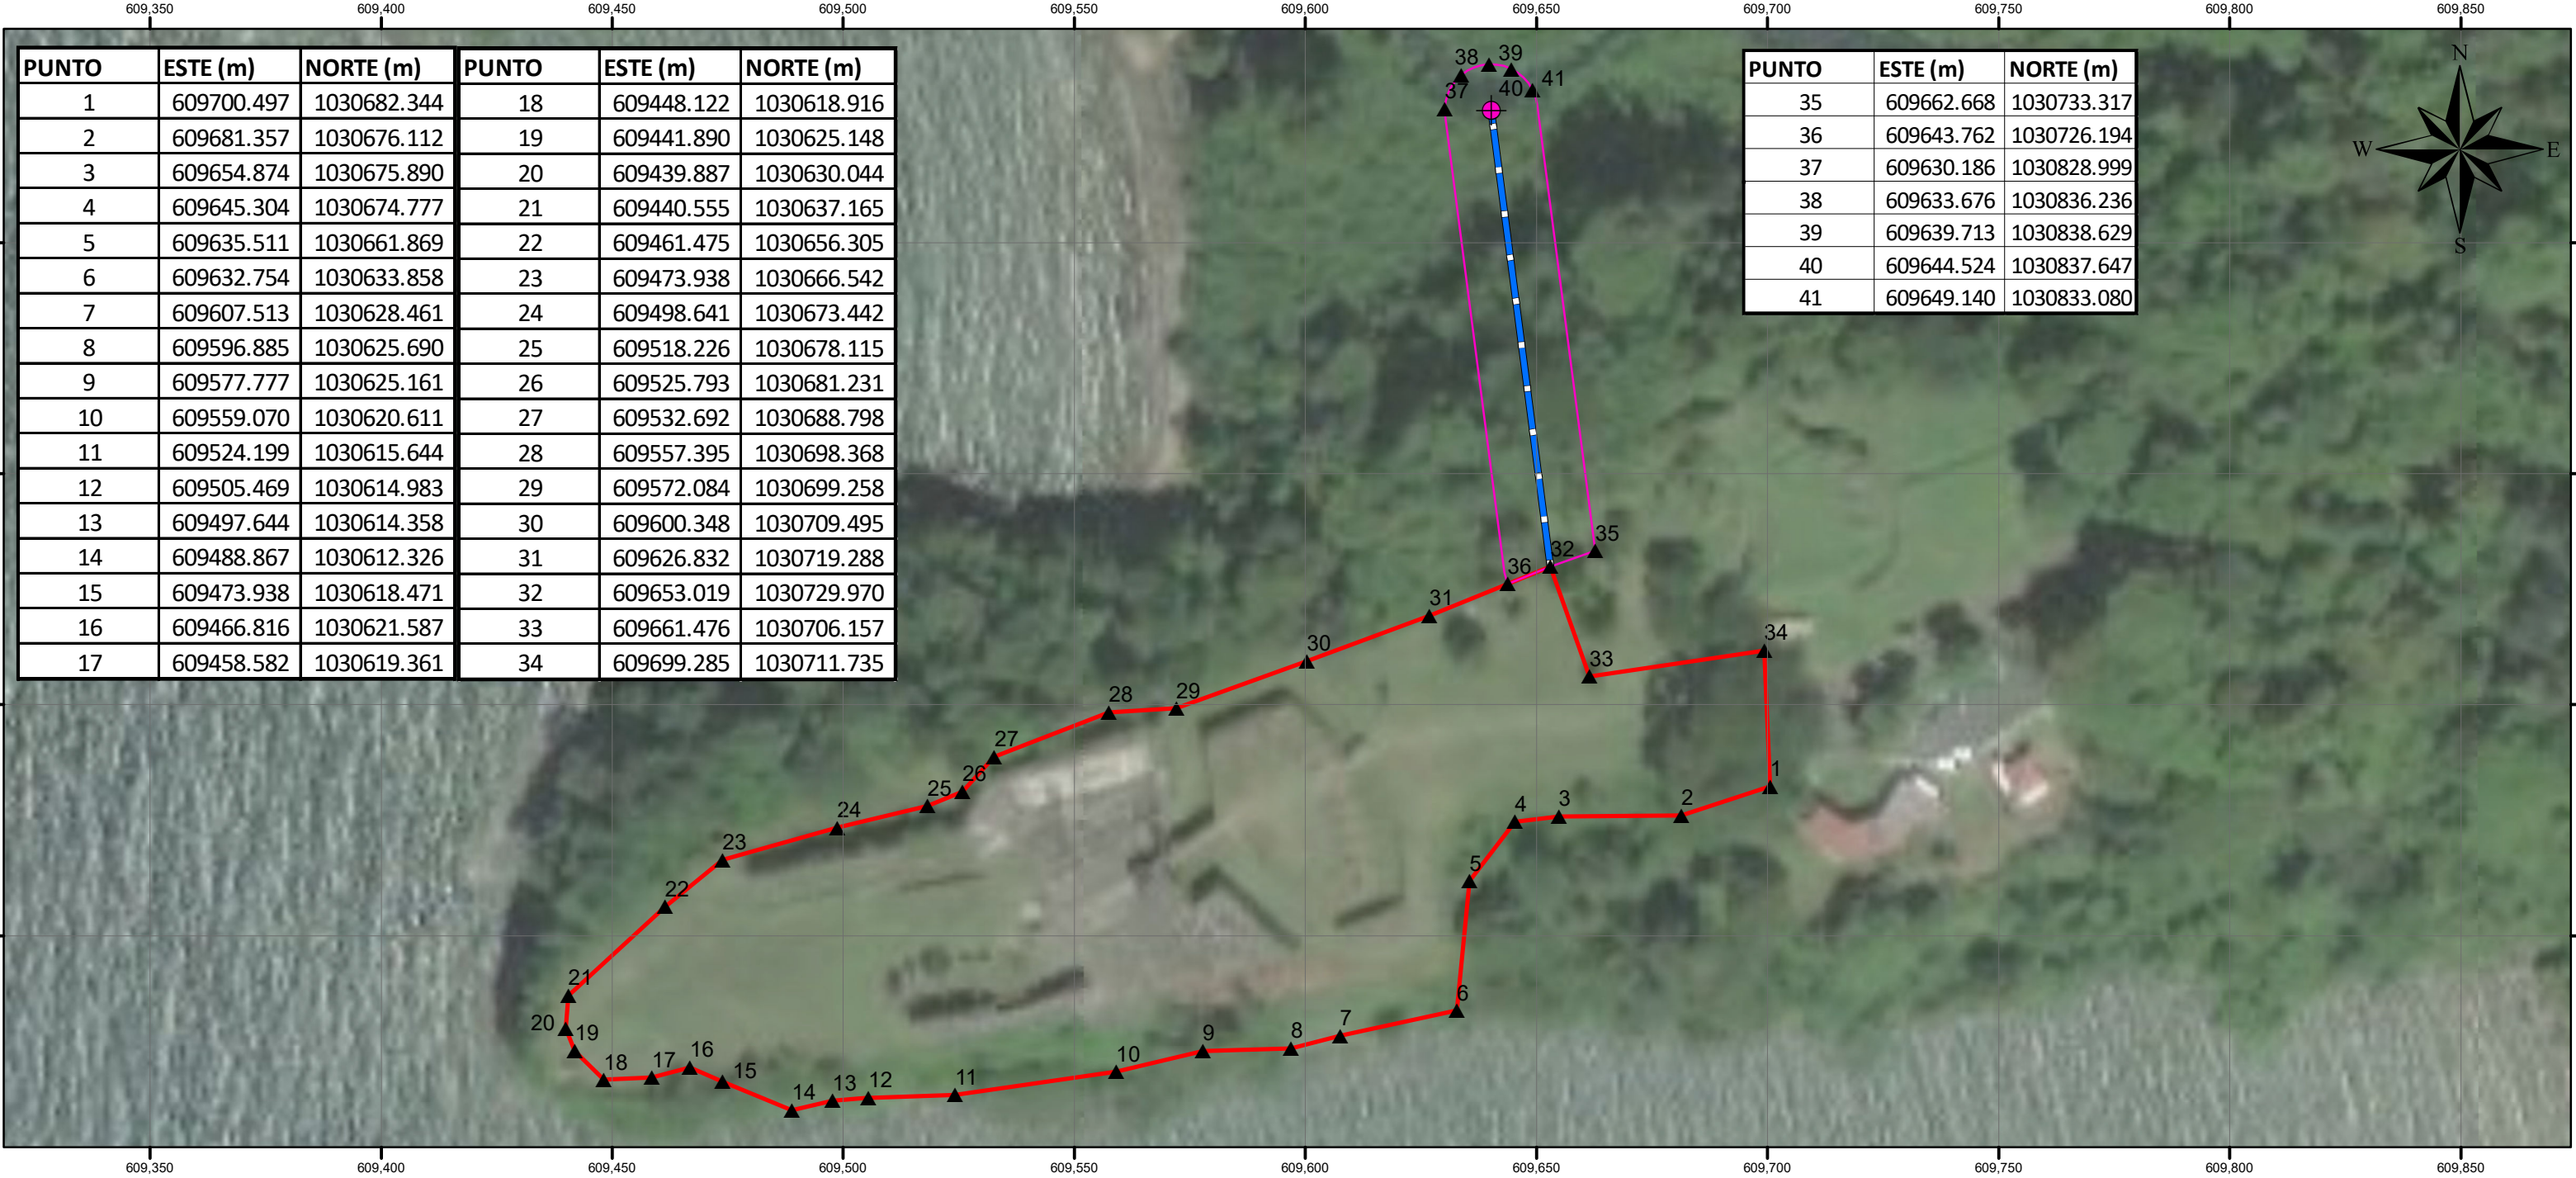

PUNTO	ESTE (m)	NORTE (m)	PUNTO	ESTE (m)	NORTE (m)
1	609700.497	1030682.344	18	609448.122	1030618.916
2	609681.357	1030676.112	19	609441.890	1030625.148
3	609654.874	1030675.890	20	609439.887	1030630.044
4	609645.304	1030674.777	21	609440.555	1030637.165
5	609635.511	1030661.869	22	609461.475	1030656.305
6	609632.754	1030633.858	23	609473.938	1030666.542
7	609607.513	1030628.461	24	609498.641	1030673.442
8	609596.885	1030625.690	25	609518.226	1030678.115
9	609577.777	1030625.161	26	609525.793	1030681.231
10	609559.070	1030620.611	27	609532.692	1030688.798
11	609524.199	1030615.644	28	609557.395	1030698.368
12	609505.469	1030614.983	29	609572.084	1030699.258
13	609497.644	1030614.358	30	609600.348	1030709.495
14	609488.867	1030612.326	31	609626.832	1030719.288
15	609473.938	1030618.471	32	609653.019	1030729.970
16	609466.816	1030621.587	33	609661.476	1030706.157
17	609458.582	1030619.361	34	609699.285	1030711.735

PUNTO	ESTE (m)	NORTE (m)
35	609662.668	1030733.317
36	609643.762	1030726.194
37	609630.186	1030828.999
38	609633.676	1030836.236
39	609639.713	1030838.629
40	609644.524	1030837.647
41	609649.140	1030833.080



REPÚBLICA DE PANAMÁ

GOBIERNO NACIONAL

MINISTERIO DE CULTURA



proyeco

NOMBRE DE PROYECTO:

“Restauración del Castillo de San Lorenzo,
Corregimiento de Cristóbal, Distrito y,
Provincia de Colón”

FUENTE DE LA INFORMACIÓN:

Elaboración propia con base en División Política de la República de Panamá (2019), Contraloría General de la República de Panamá.

LEYENDA:

-  VÉRTICES
-  DESCARGA
-  TUBERIA DE DESCARGA
-  SAN LORENZO

NOMBRE DEL PLANO:

Plano de ubicación de las actividades de
conservación del Castillo de San Lorenzo.

ESCALA GRÁFICA:




ESCALA NUMÉRICA:

1:1,350

FECHA:

Diciembre, 2020

LOCALIZACIÓN REGIONAL:

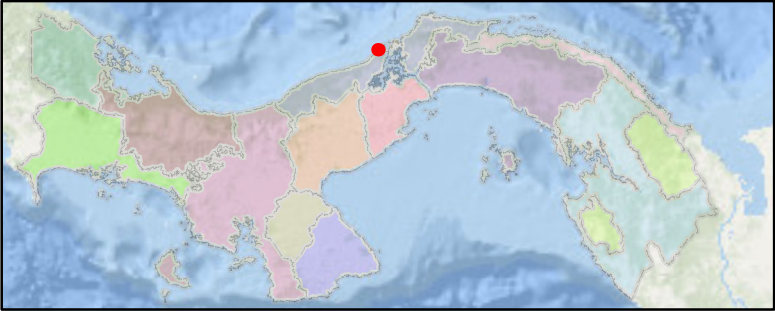

SISTEMA DE REFERENCIA ESPACIAL:

Datum World Geodetic System (Sistema Geodésico Mundial) WGS84, Proyección Universal Transversa de Mercator (UTM) Zona 17 Norte.



NOMBRE DE PROYECTO:

*“Restauración del Castillo de San Lorenzo,
Corregimiento de Cristóbal, Distrito y,
Provincia de Colón”*

FUENTE DE LA INFORMACIÓN:

Elaboración propia con base en División Política de la República de Panamá (2019), Contraloría General de la República de Panamá.


LEYENDA:

-  **ÁREA DE INFLUENCIA DIRECTA**
-  **CURVAS DE NIVEL 10m**

NOMBRE DEL PLANO:

Plano Topografico de las actividades de conservación del Castillo de San Lorenzo.

ESCALA GRÁFICA:

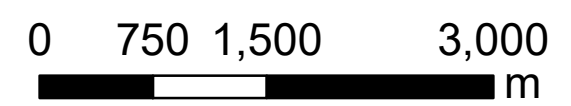


ESCALA NUMÉRICA:

1:50,000

FECHA:

Diciembre, 2020

LOCALIZACIÓN REGIONAL:

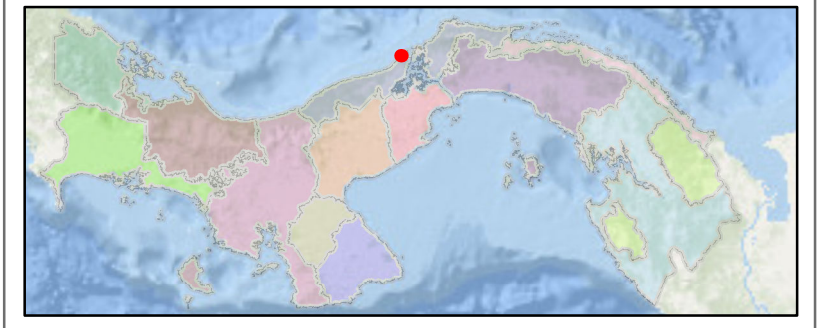

SISTEMA DE REFERENCIA ESPACIAL:

Datum World Geodetic System (Sistema Geodésico Mundial) WGS84, Proyección Universal Transversa de Mercator (UTM) Zona 17 Norte.