


N:934000


N:933000

N:932000


N:931000

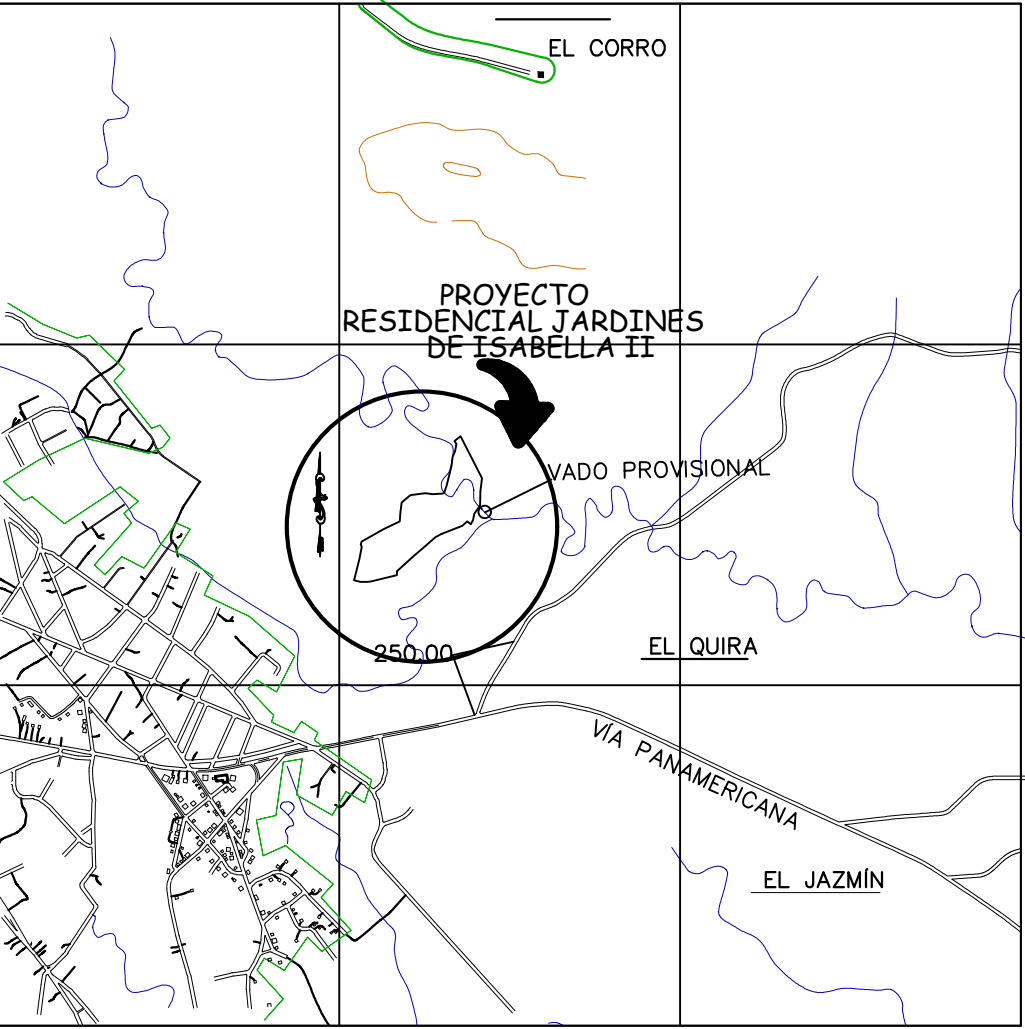





LOCALIZACIÓN REGIONAL
ESC: 1:50,000

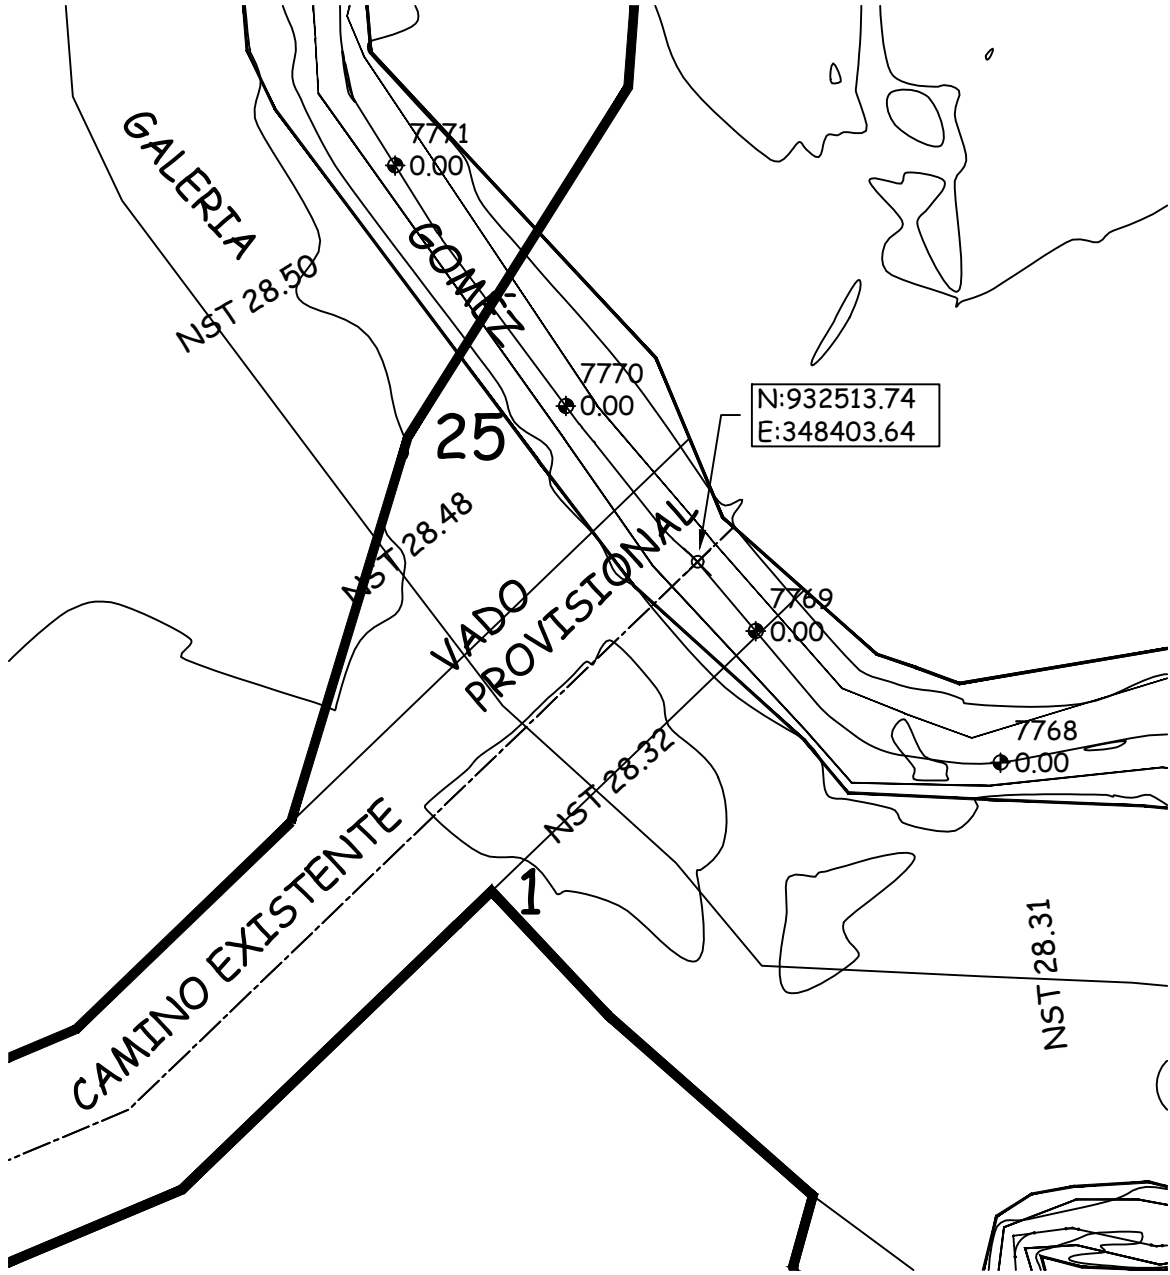

LOCALIZACIÓN GENERAL
S/E

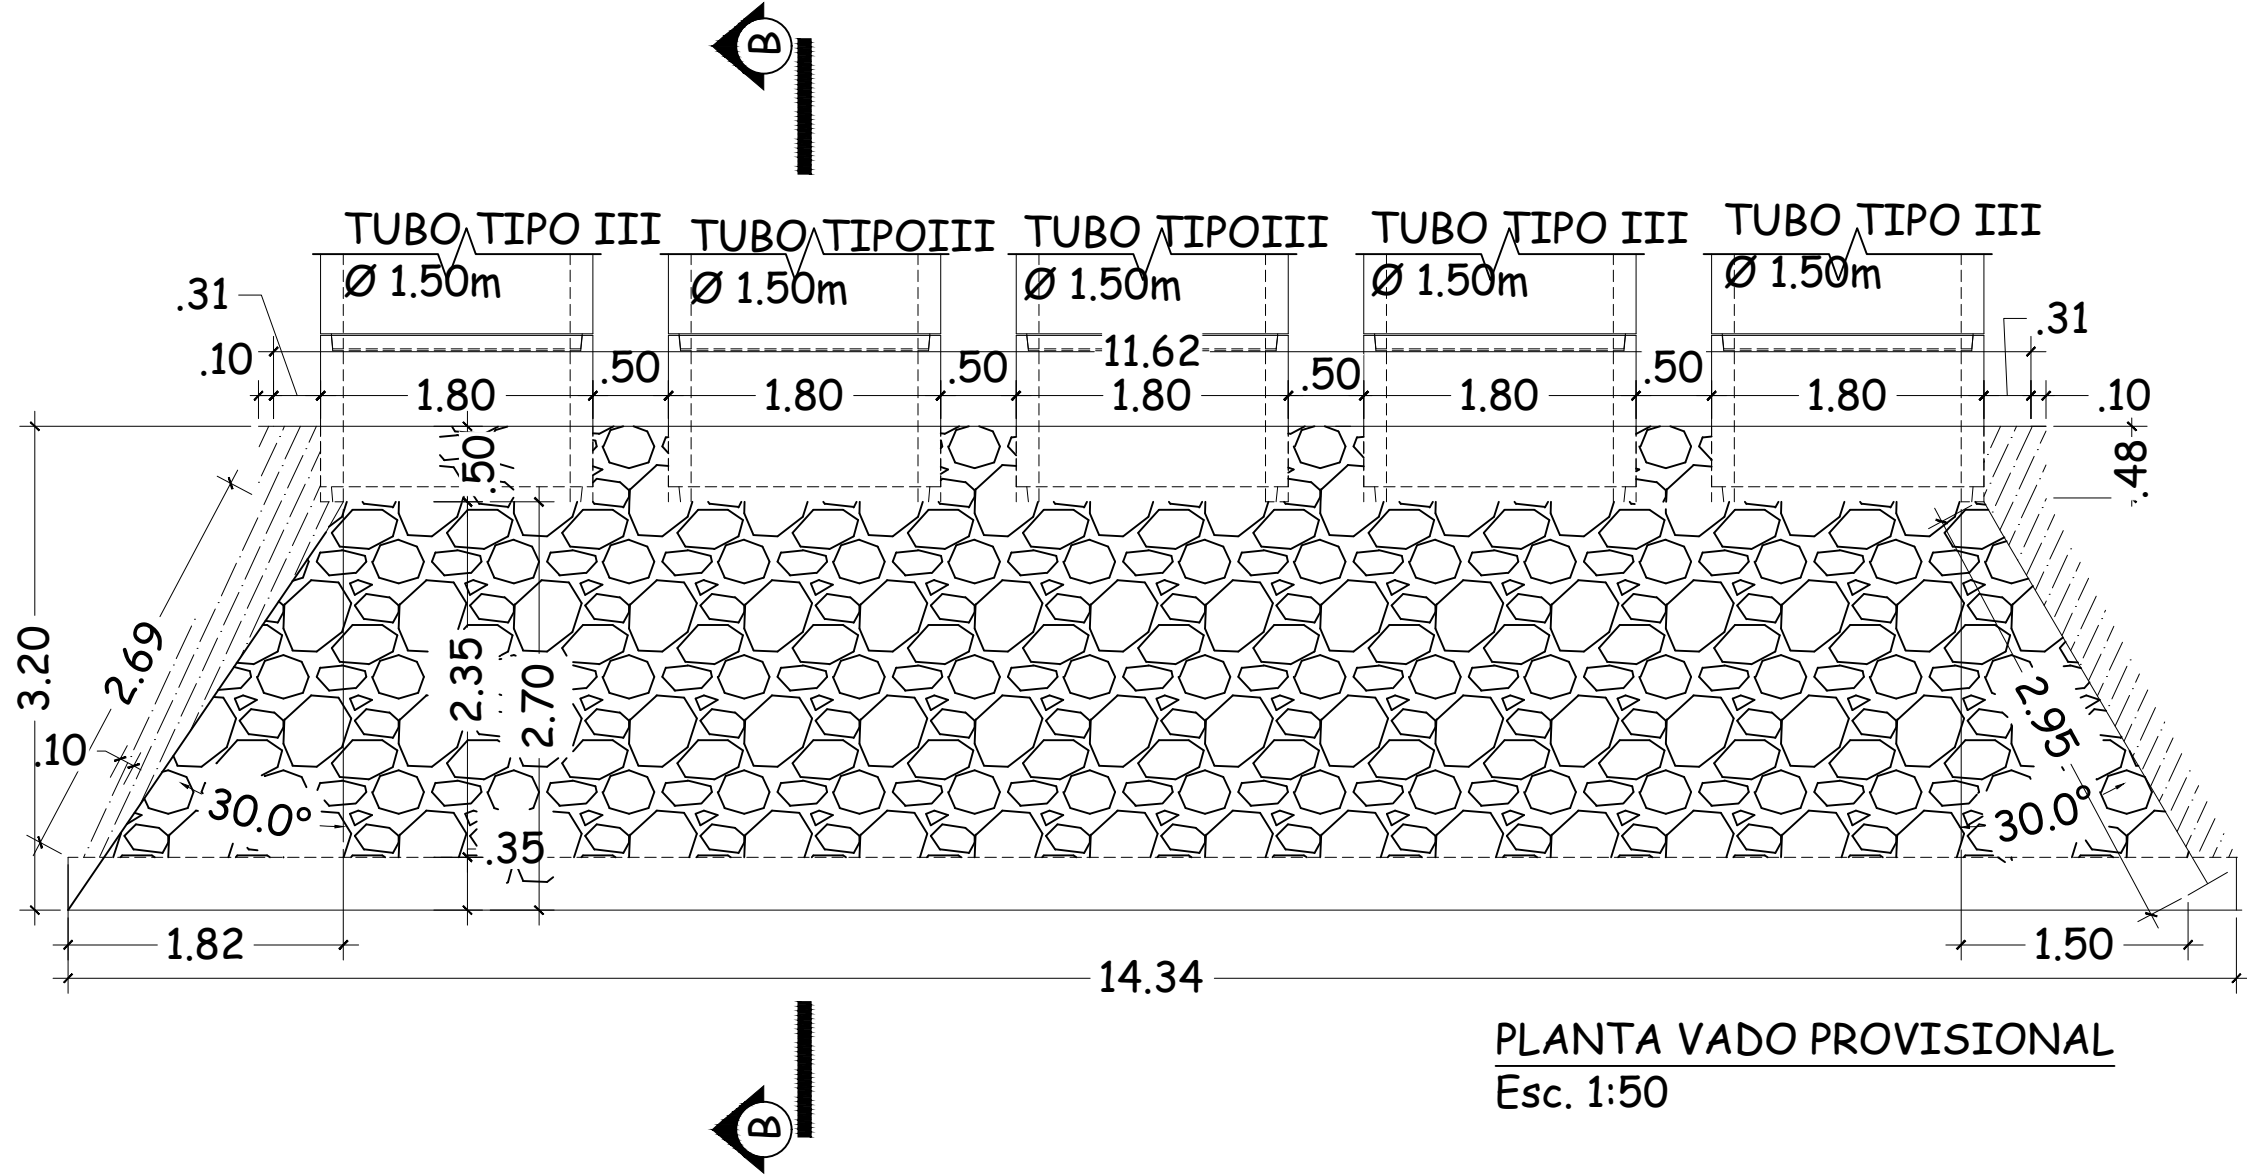

PLANTA DE VADO PROVISIONAL
ESC. 1:125

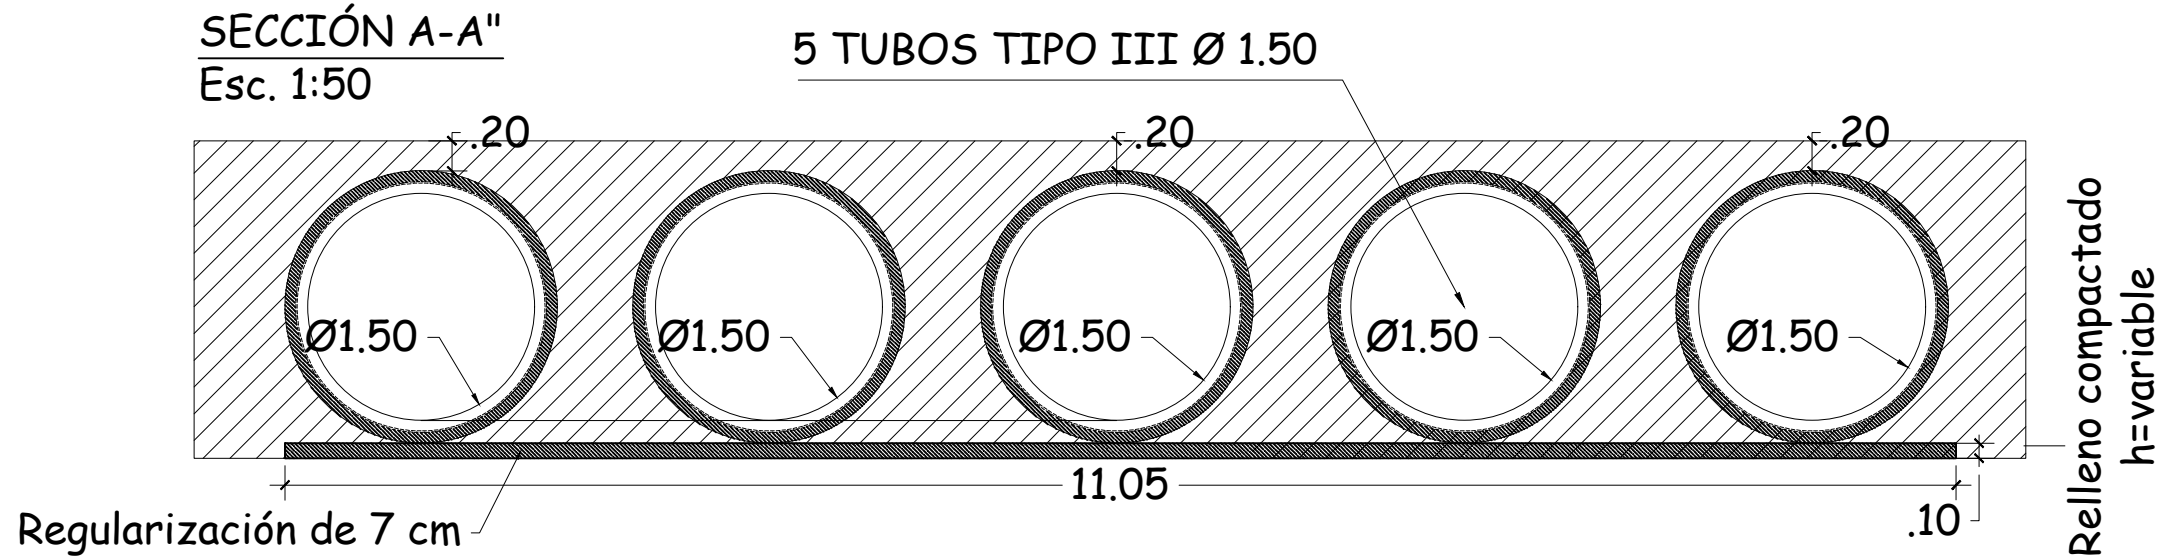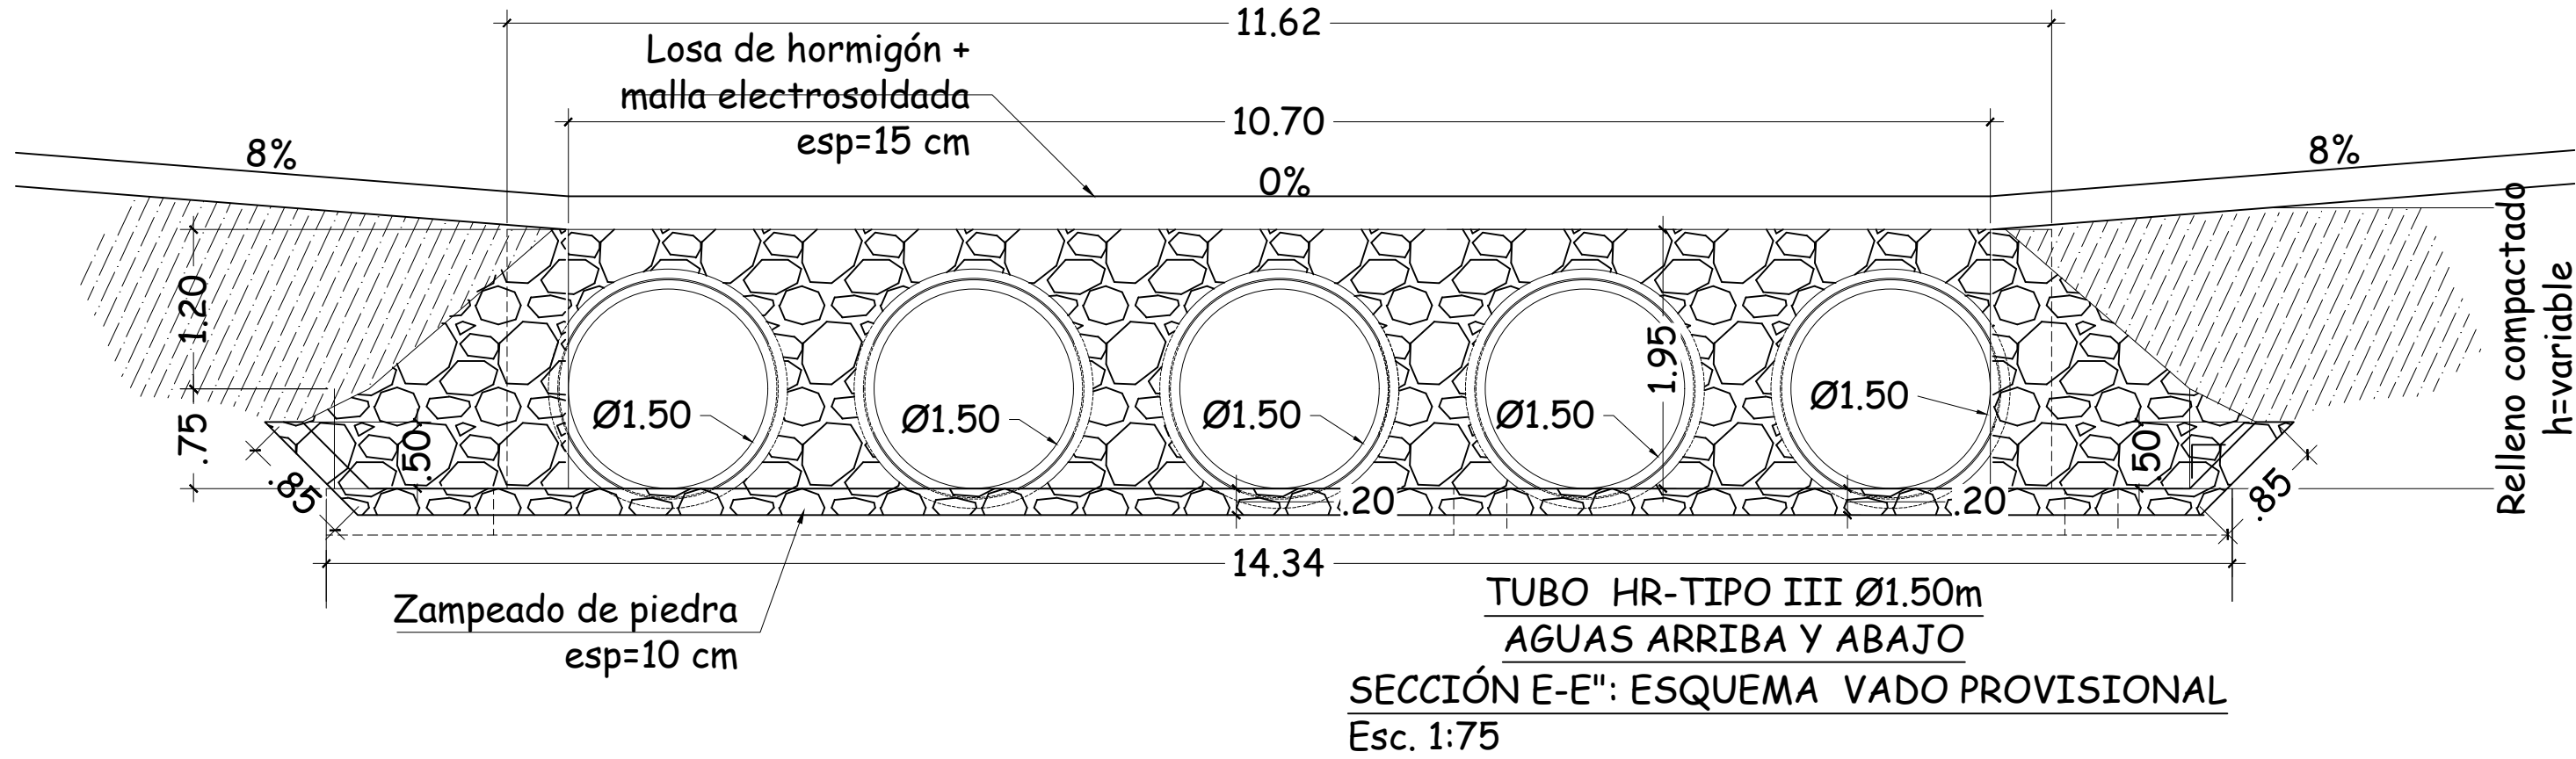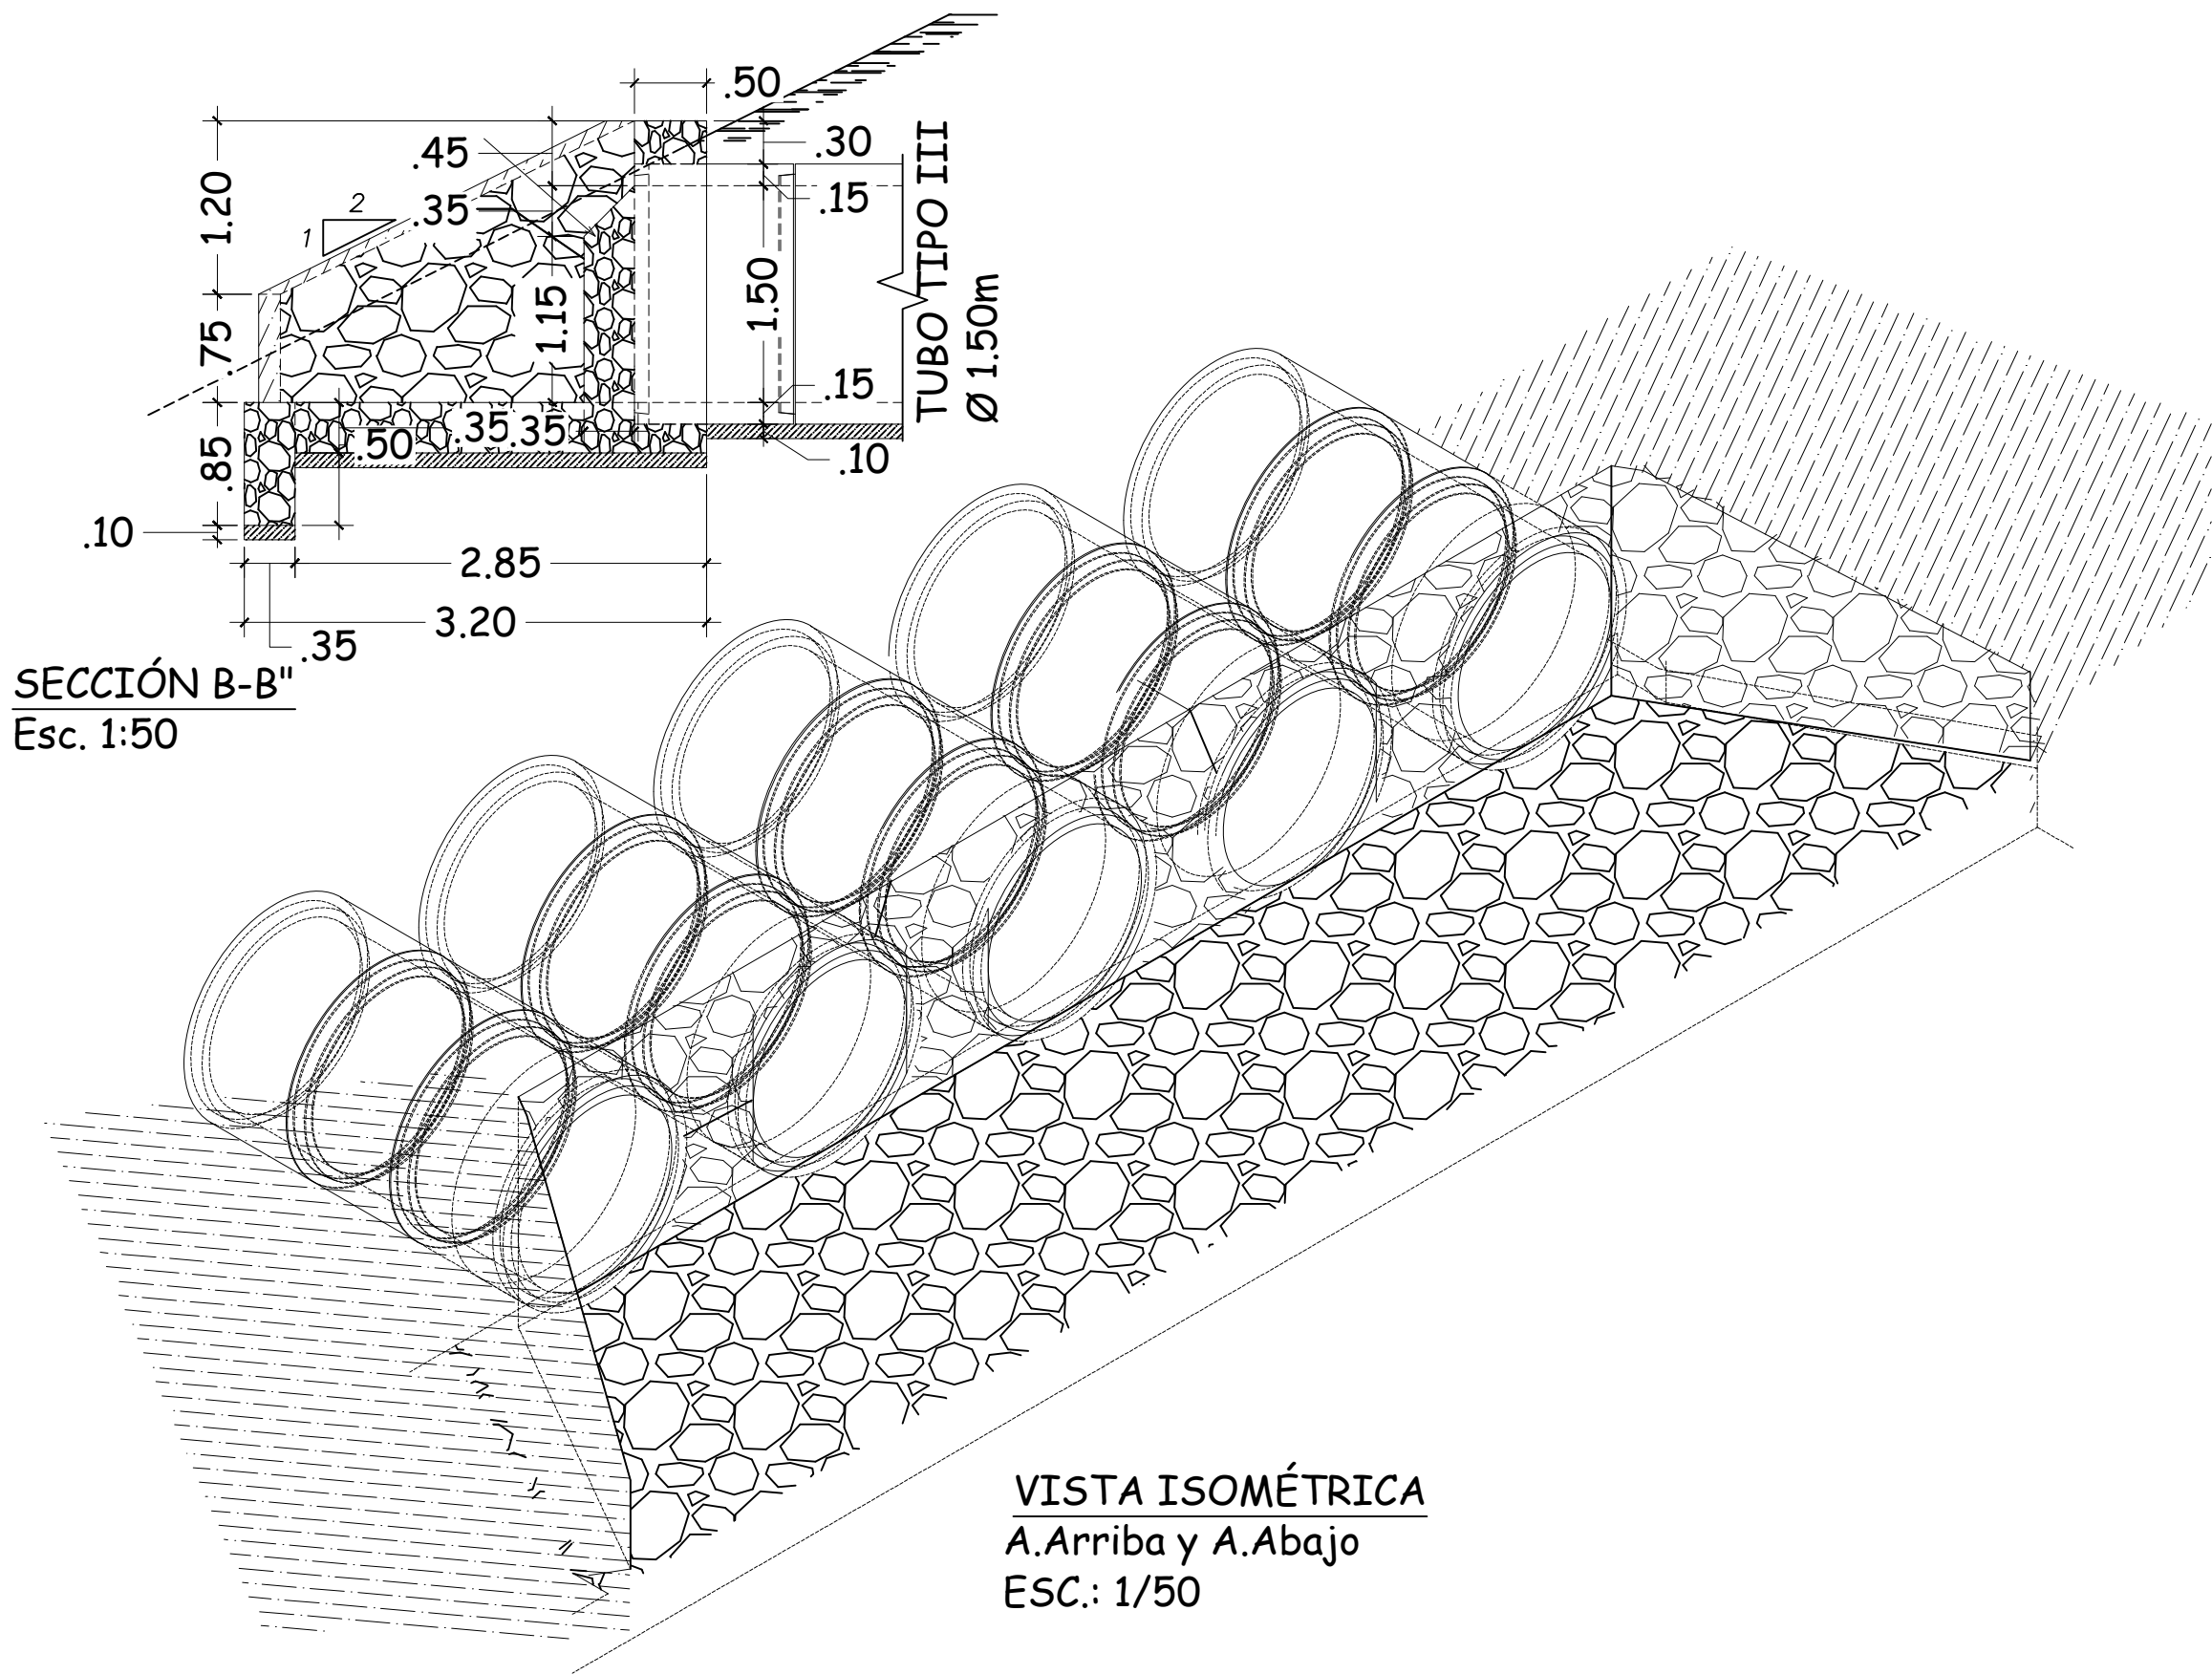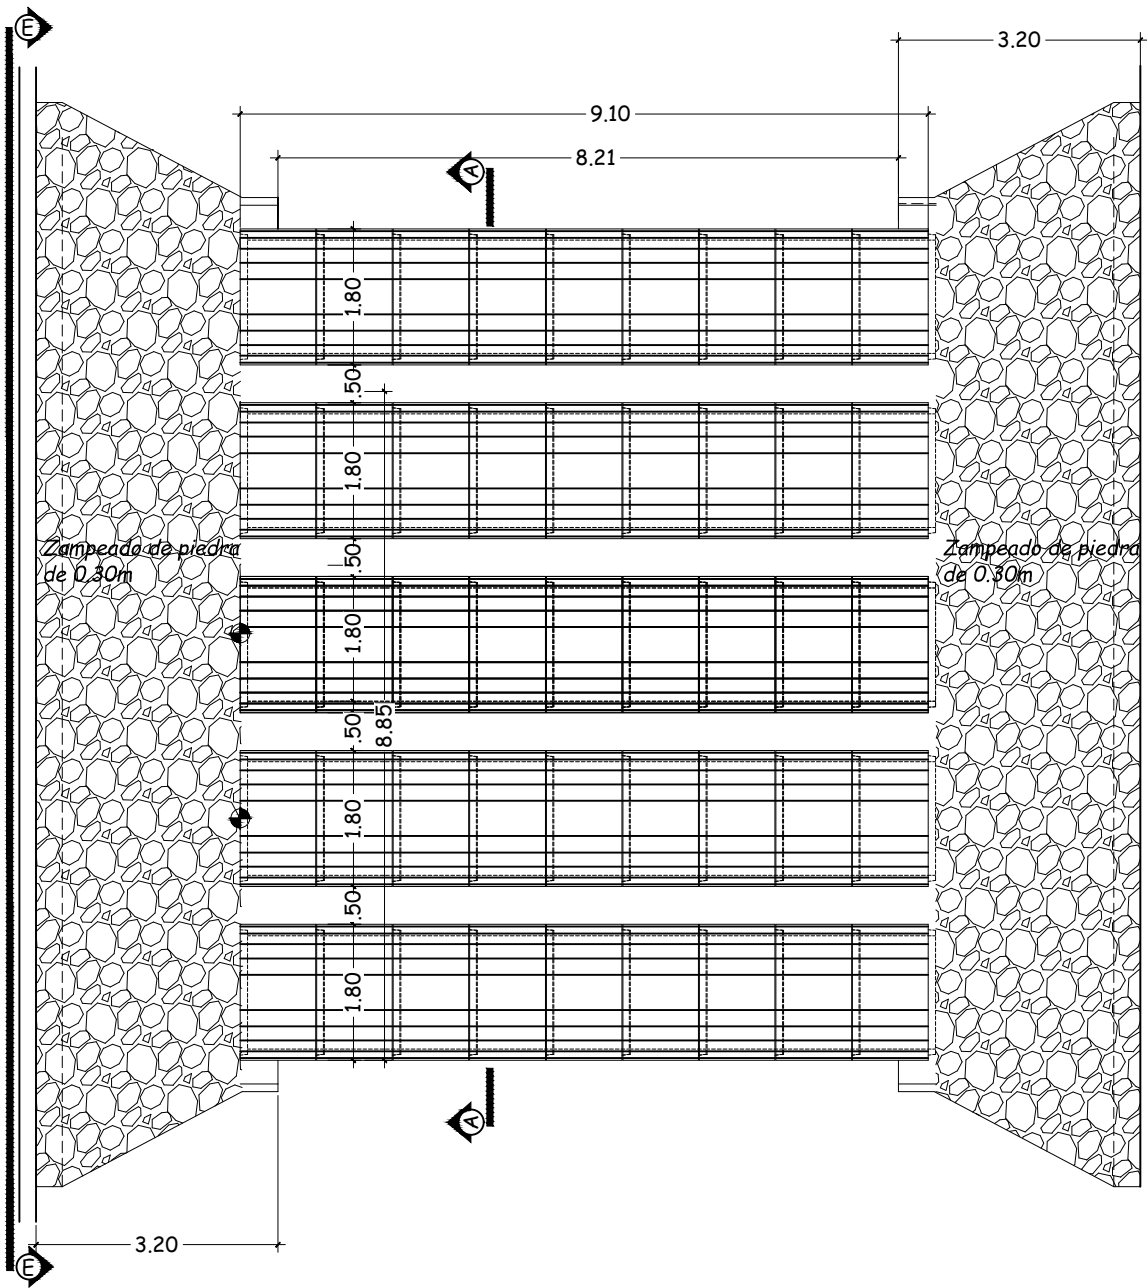

VADO PROVISIONAL PROYECTO DE NIVELACIÓN DE TERRENO	
FINCA 5542 CÓDIGO: 4506	CORREG. LAS LOMAS
FINCA 25879 CÓDIGO: 4506	DISTRITO: DAVID
PROP. DE: GRUPO FI. S.A.	PROVINCIA: CHIRIQUÍ
REP. DE PANAMA	
R.L. JUAN PALACIO RUBIO CEDULA : 8-704-1060	
ING. MUNICIPAL	
LOCALIZACIÓN REGIONAL CONTIENE: LOCALIZACIÓN GENERAL DETALLES VARIOS	
FECHA : NOVIEMBRE 2021	
DIBUJO : BELSY ESPINOSA	
DISEÑO ING. : ING. ERWIN ESTRIBÍ	
HOJA : DE: 1 / 1	V.P. MIAMBIENTE
HOJA : DE: 1 / 1	ESCALA : INDICADA