


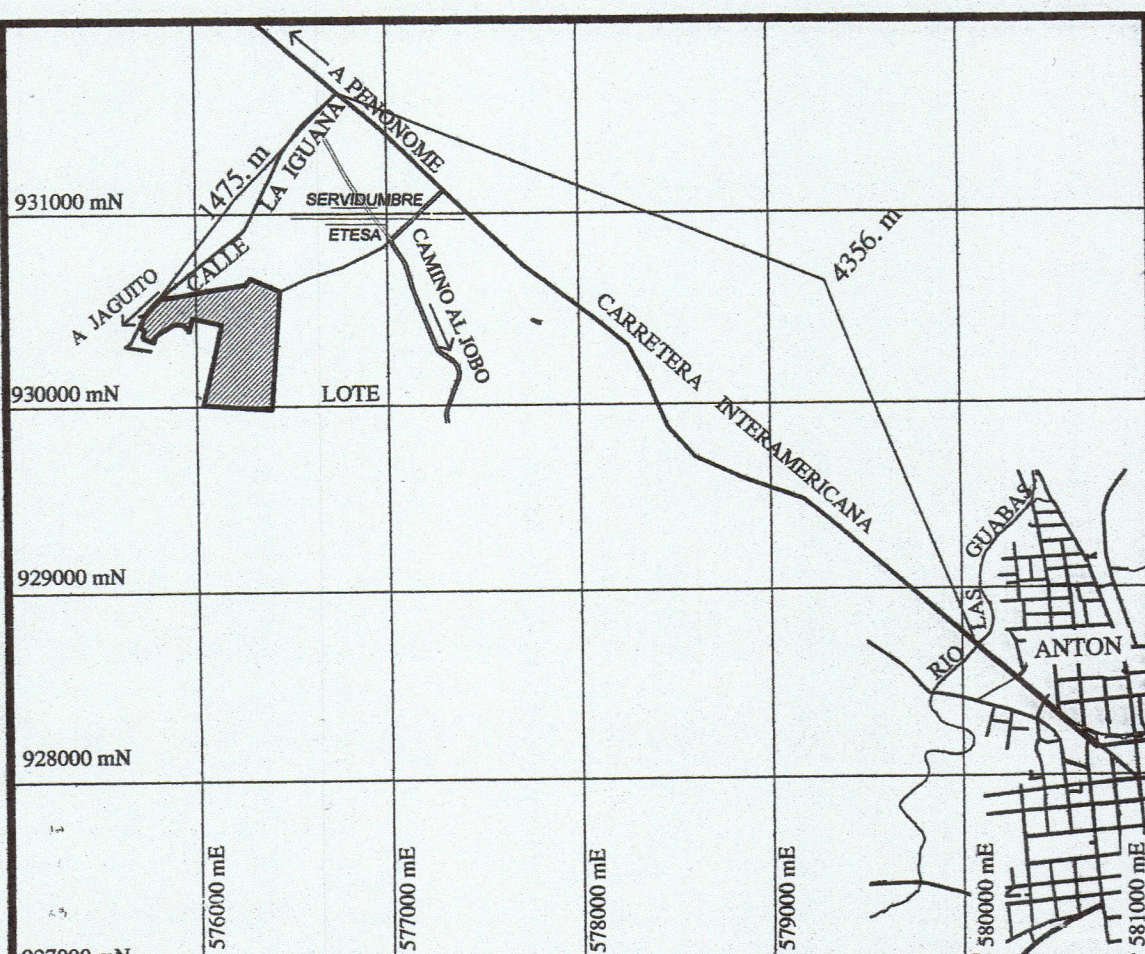


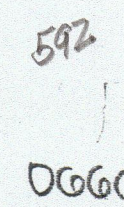

LOCALIZACION REGIONAL: 1/40,000

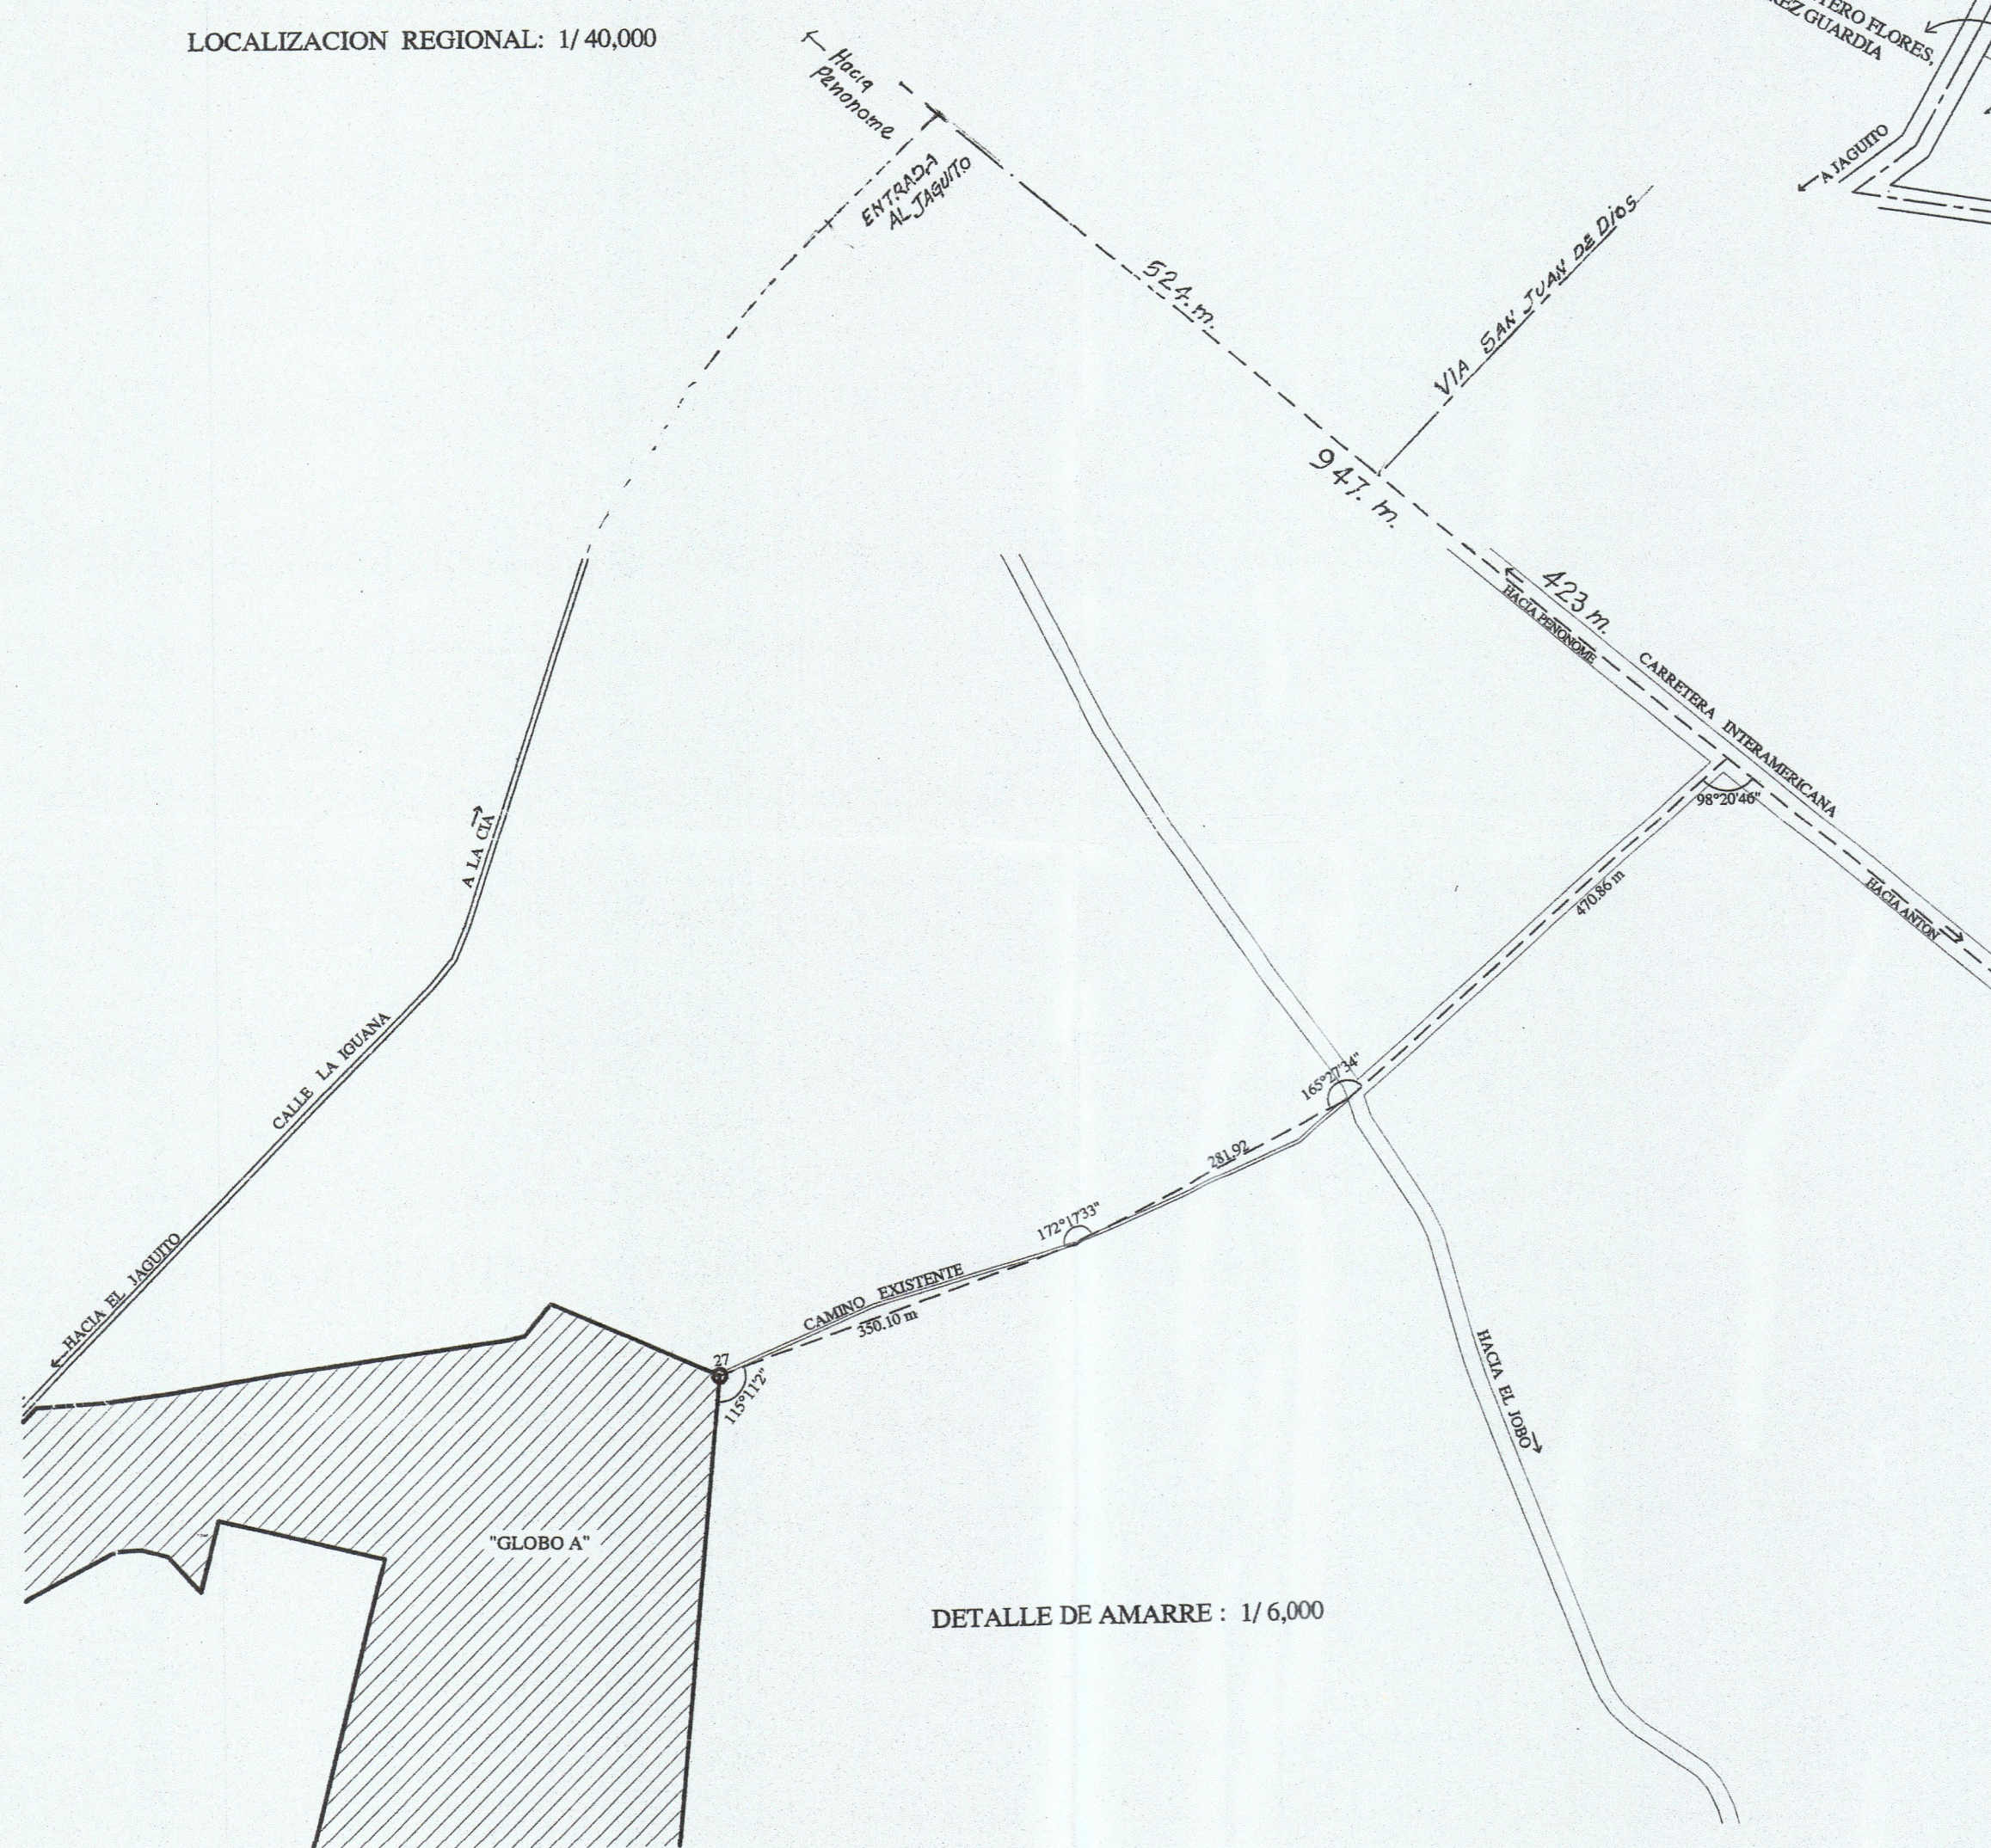

DETALLE DE AMARRE : 1/6,000

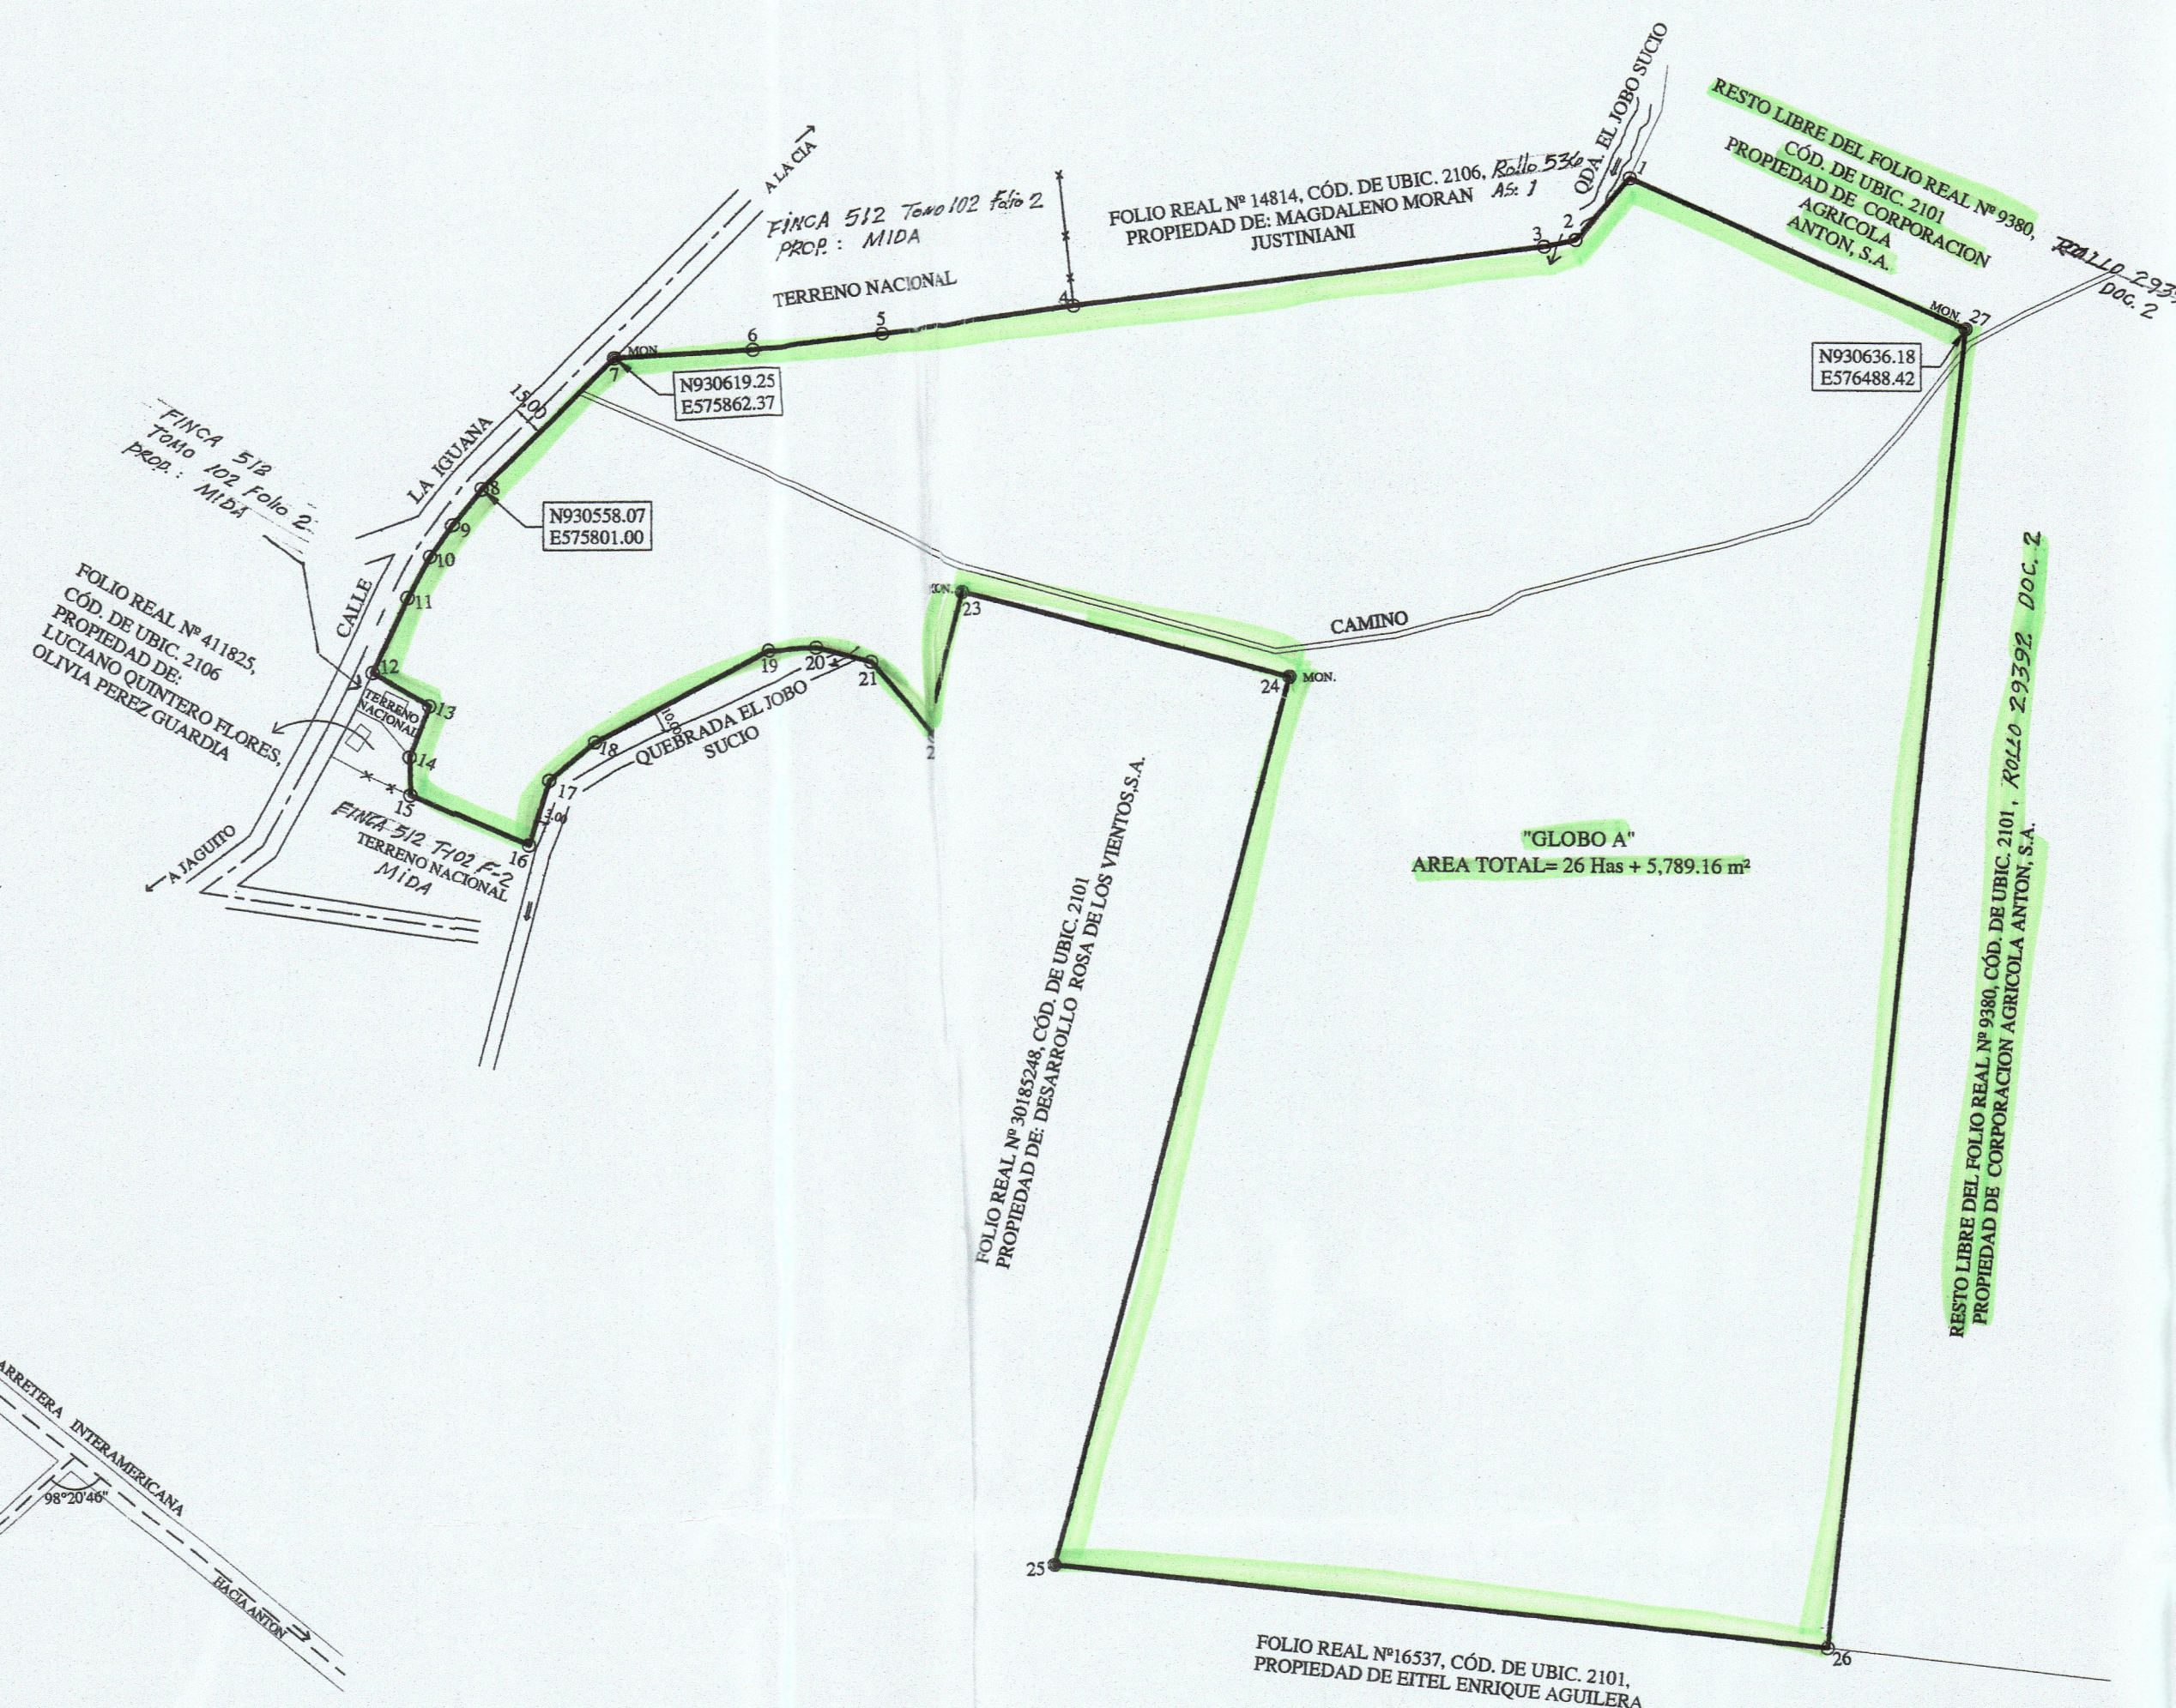

DATOS DE CAMPO DE "GLOBO A"		
ESTACIÓN	DISTANCIA	RUMBO
1-2	38.26	S40° 24' 23" W
2-3	14.79	S77° 41' 22" W
3-4	218.29	S82° 19' 35" W
4-5	93.65	S81° 27' 52" W
5-6	60.71	S82° 55' 02" W
6-7	63.64	S86° 50' 22" W
7-8	86.67	S45° 05' 18" W
8-9	20.65	S39° 58' 29" W
9-10	17.80	S34° 41' 51" W
10-11	21.25	S28° 04' 58" W
11-12	38.26	S25° 27' 29" W
12-13	30.08	S58° 34' 12" E
13-14	25.56	S20° 47' 47" W
14-15	17.83	S00° 46' 53" E



DATOS DE CAMPO DE "GLOBO A"		
ESTACIÓN	DISTANCIA	RUMBO
15-16	59.05	S65° 55' 58"E
16-17	31.57	N17° 26' 58"E
17-18	27.75	N50° 02' 14"E
18-19	90.65	N61° 55' 20"E
19-20	22.64	N87° 12' 57"E
20-21	26.01	S75° 09' 55"E
21-22	45.09	S40° 48' 32"E
22-23	69.23	N14° 29' 24"E
23-24	156.00	S75° 30' 36"E
24-25	428.17	S14° 29' 24"E
25-26	356.96	S84° 30' 05"E
26-27	616.34	N05° 46' 40"E
27-1	168.97	N65° 45' 11"E
AREA TOTAL= 26 Has + 5,789.16 m²		

DESGLOSE DE AREA

AREA INSCRITA DEL FOLIO REAL N°9380	=	113 Has +7,965.83 m ²
LOTE SEGREGADO "GLOBO A"	=	26 Has +5,789.16 m ²
RESTO LIBRE DEL FOLIO REAL N°9380	=	87 Has +2,176.67 m ²

NOTAS

- NORTE ES DE CUADRICULA .
- TODOS LOS PUNTOS SON VARILLAS DE ACERO
- EQUIPO UTILIZADO MARCA LEICA TS02. LAS COORDENADAS UTM WGS-84. FUERON TOMADAS CON UN NAVEGADOR GARMIN SIN POS PROCESO
- EL TERRENO SE LEVANTO POR LA LINEA DE PROPIEDAD EN TODA SU EXTENSION.
- SE DEJO UNA DISTANCIA MINIMA DE TRES METROS DEL BORDE SUPERIOR DE LA QUEBRADA EL JOBO SUCIO.
- PLANO DE REFERENCIA 3-9441 DEL 21 DE AGOSTO DE 1987

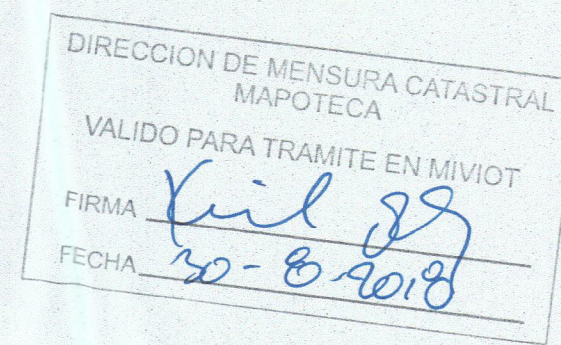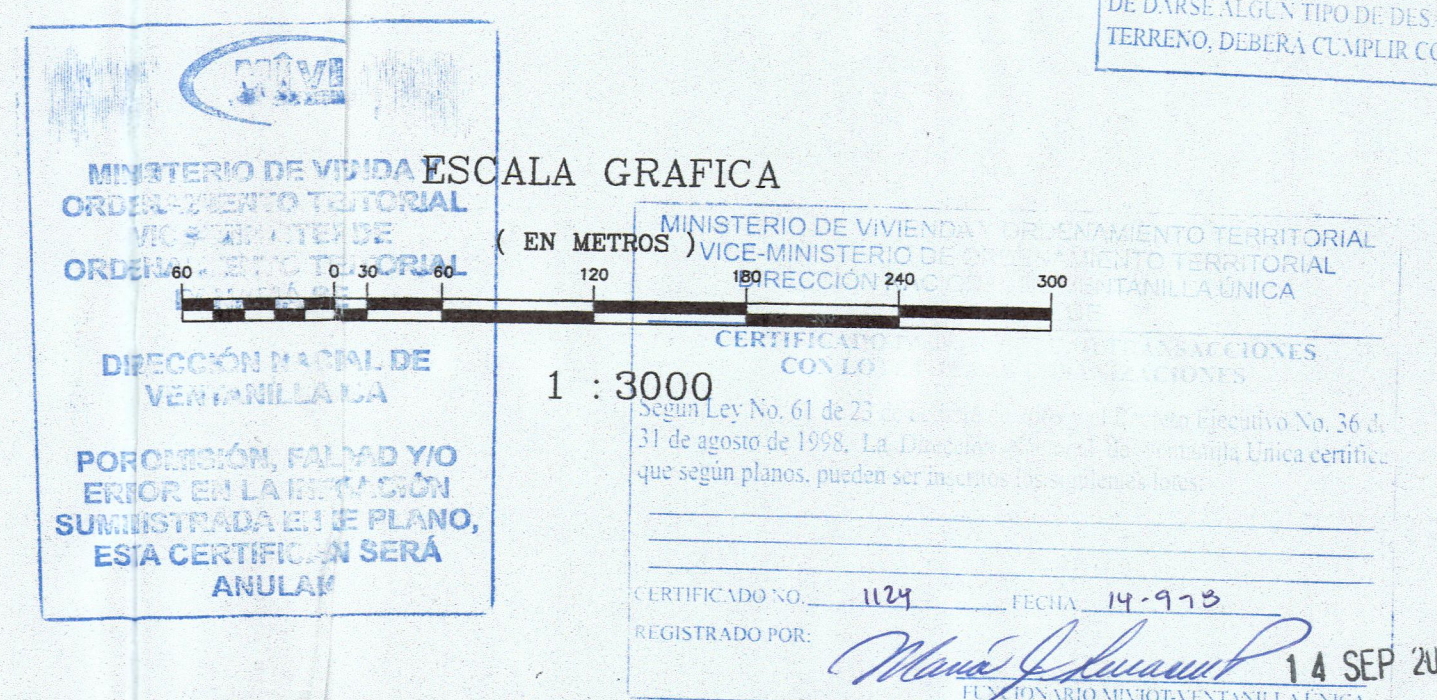

 **MIAMBIENTE**
REPÚBLICA DE PANAMÁ
DIRECCIÓN NACIONAL DE EVALUACIÓN Y ORDENAMIENTO AMBIENTAL
VENTANILLA ÚNICA, SERVIDUMBRE PLUVIAL

LEY 1 DEL 3 DE FEBRERO DE 1904
ARTÍCULO 23 Y 24

El promotor demarcara franja de bosque a mantener y/o reforestar de
mínimo 46.1 metros (o mts.) del borde superior del talud
del l/a Cerro San Lorenzo hacia
la propiedad: CAJA N. 1000647074 S.A.

Fecha: 01/11/2014

Firma: [Signature]

Estos bosques a orillas del los cuerpos de agua no pueden ser talados
por ningún argumento y son considerados bosques especiales de
protección especial.

REPUBLICA DE PANAMA
AUTORIDAD NACIONAL DE ADMINISTRACIÓN DE TIERRAS
Sección de Aprobación de Plano

Plano COORDINACION AGRICOLA AMUL S.A.

Superficie 26 HUS + 5789.16 m².

Agrimensor Responsable REINALDO RAMOS RIVAS

Mapa Catastral 414-111-14-7.

Calculo 1. APROXIMO Analisis 1. APROXIMO

Agr. Revisor JOSE L. DIAZ Fecha 27/3/2018

J. Huelo
YUSUF ILARSLAN SILVERA
CED:
REPRESENTATE LEGAL DE CORPORACION
AGRICOLA ANTON, S.A.


 REPUBLICA DE PANAMA
 DIRECCION NACIONAL
 MENSURA CATASTRAL
 COCLE

PLANO N° 020206-38470
 Correcto de Conformidad con los Datos de Campo Presentados
 Resolución ANATI-ADMG-244 del 25 septiembre de 2017

PANAMA 27 DE AGOSTO De 20 18

JEFE DE APROBACION
 AGRIMENSOR OFICIAL REVISOR

JEFE DE DEP MENSURA
 AGRIMENSOR OFICIAL


REPÚBLICA DE PANAMÁ

PROVINCIA : COCLÉ	DISTRITO : ANTON
CORREGIMIENTO : JUAN DIAZ	LUGAR : EL TAJUTO

SEGREGACIÓN DEL "GLOBO A" AL FOLIO REAL N° 9380, CÓD. DE UBIC. 2101,
PROPIEDAD DE: CORPORACION AGRICOLA ANTON, S.A. PARA FORMAR FOLIO REAL
APARTE A FAVOR DE:
CORPORACION AGRICOLA ANTON, S.A.

SUPERFICIE :	26 Has + 5,789.16 m ²
ESCALA :	1/3,000
FECHA :	AGOSTO 2018
TEC.TOP.	ALEJANDRO RAMOS RIVAS
LICENCIA	Nº 83-304-029
CÉDULA:	8-202-507

ALEJANDRO RAMOS RIVAS
TÉCNICO EN TOPOGRAFÍA
LICENCIA N° 83-304-029

 
FIRMA

LEY 15 DEL 26 DE ENERO DE 1999
JUNTA TÉCNICA DE INGENIERÍA Y ARQUITECTURA

020206 - 38470

9/12^o

13/9/18