



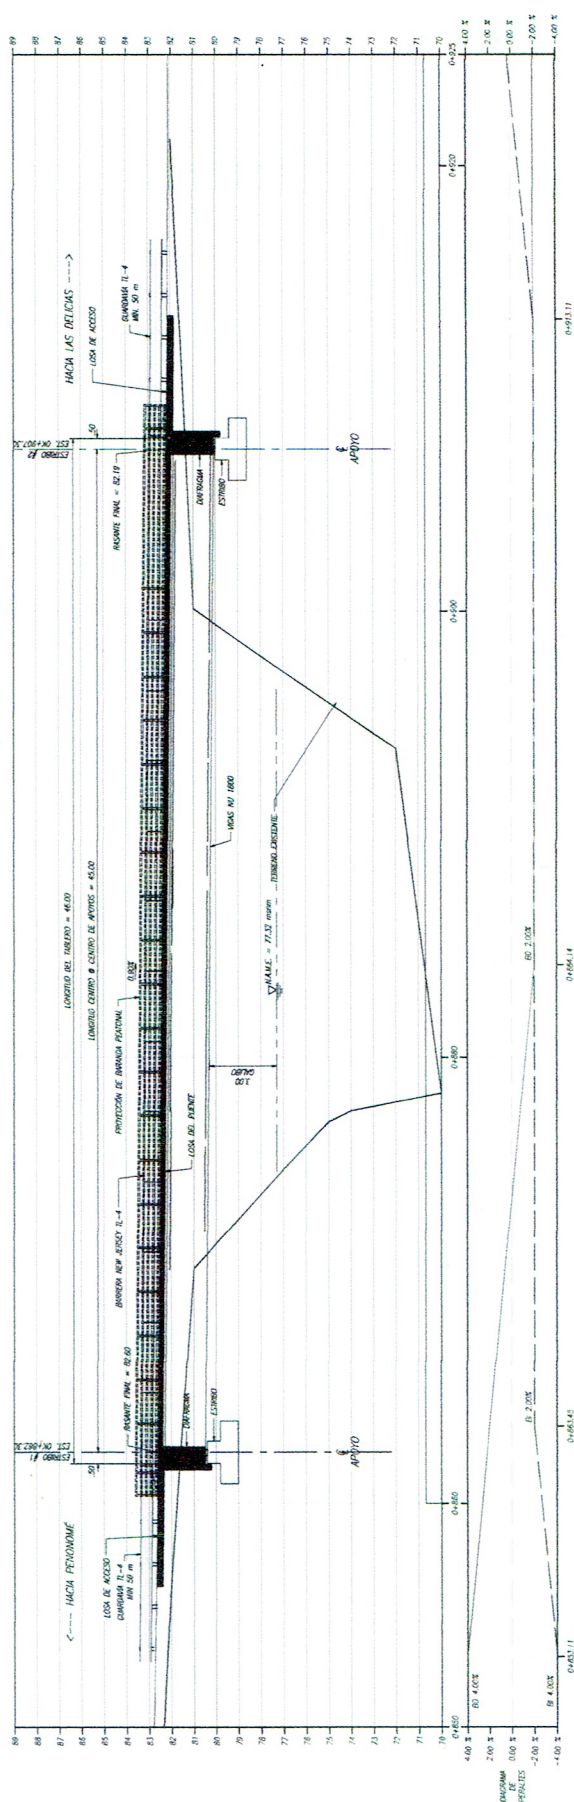

PERFIL DEL PUENTE
ESCALA: 1/100

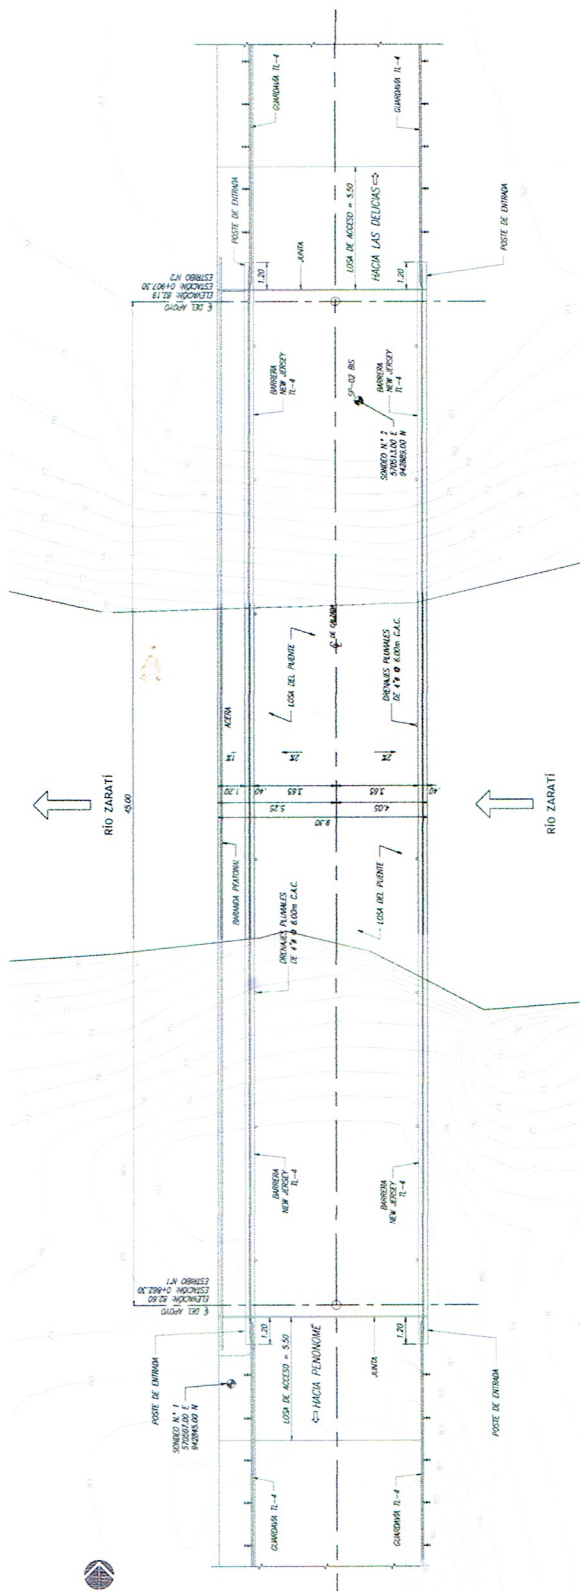

PLANTA DEL PUENTE
ESCALA: 1/100