



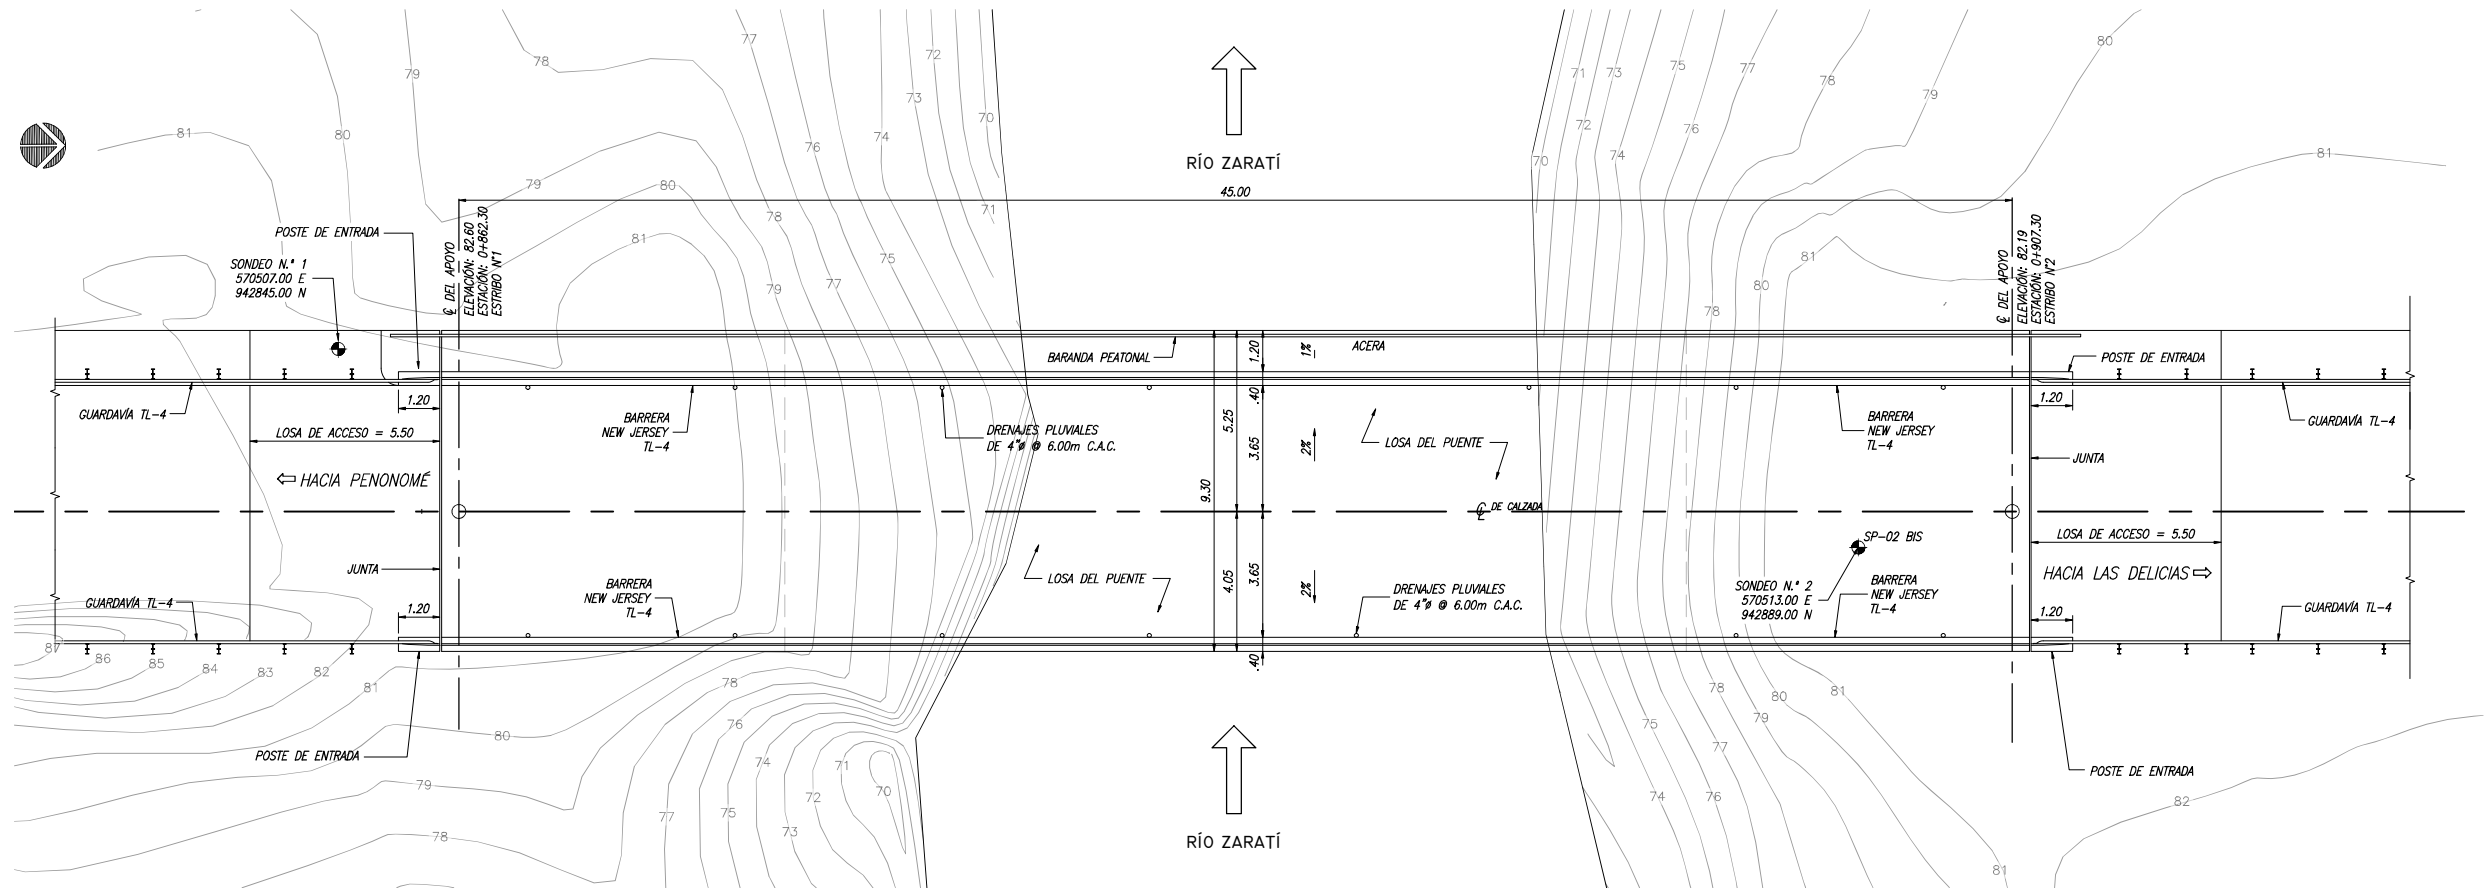

PLANTA DEL PUENTE
ESCALA: 1/100

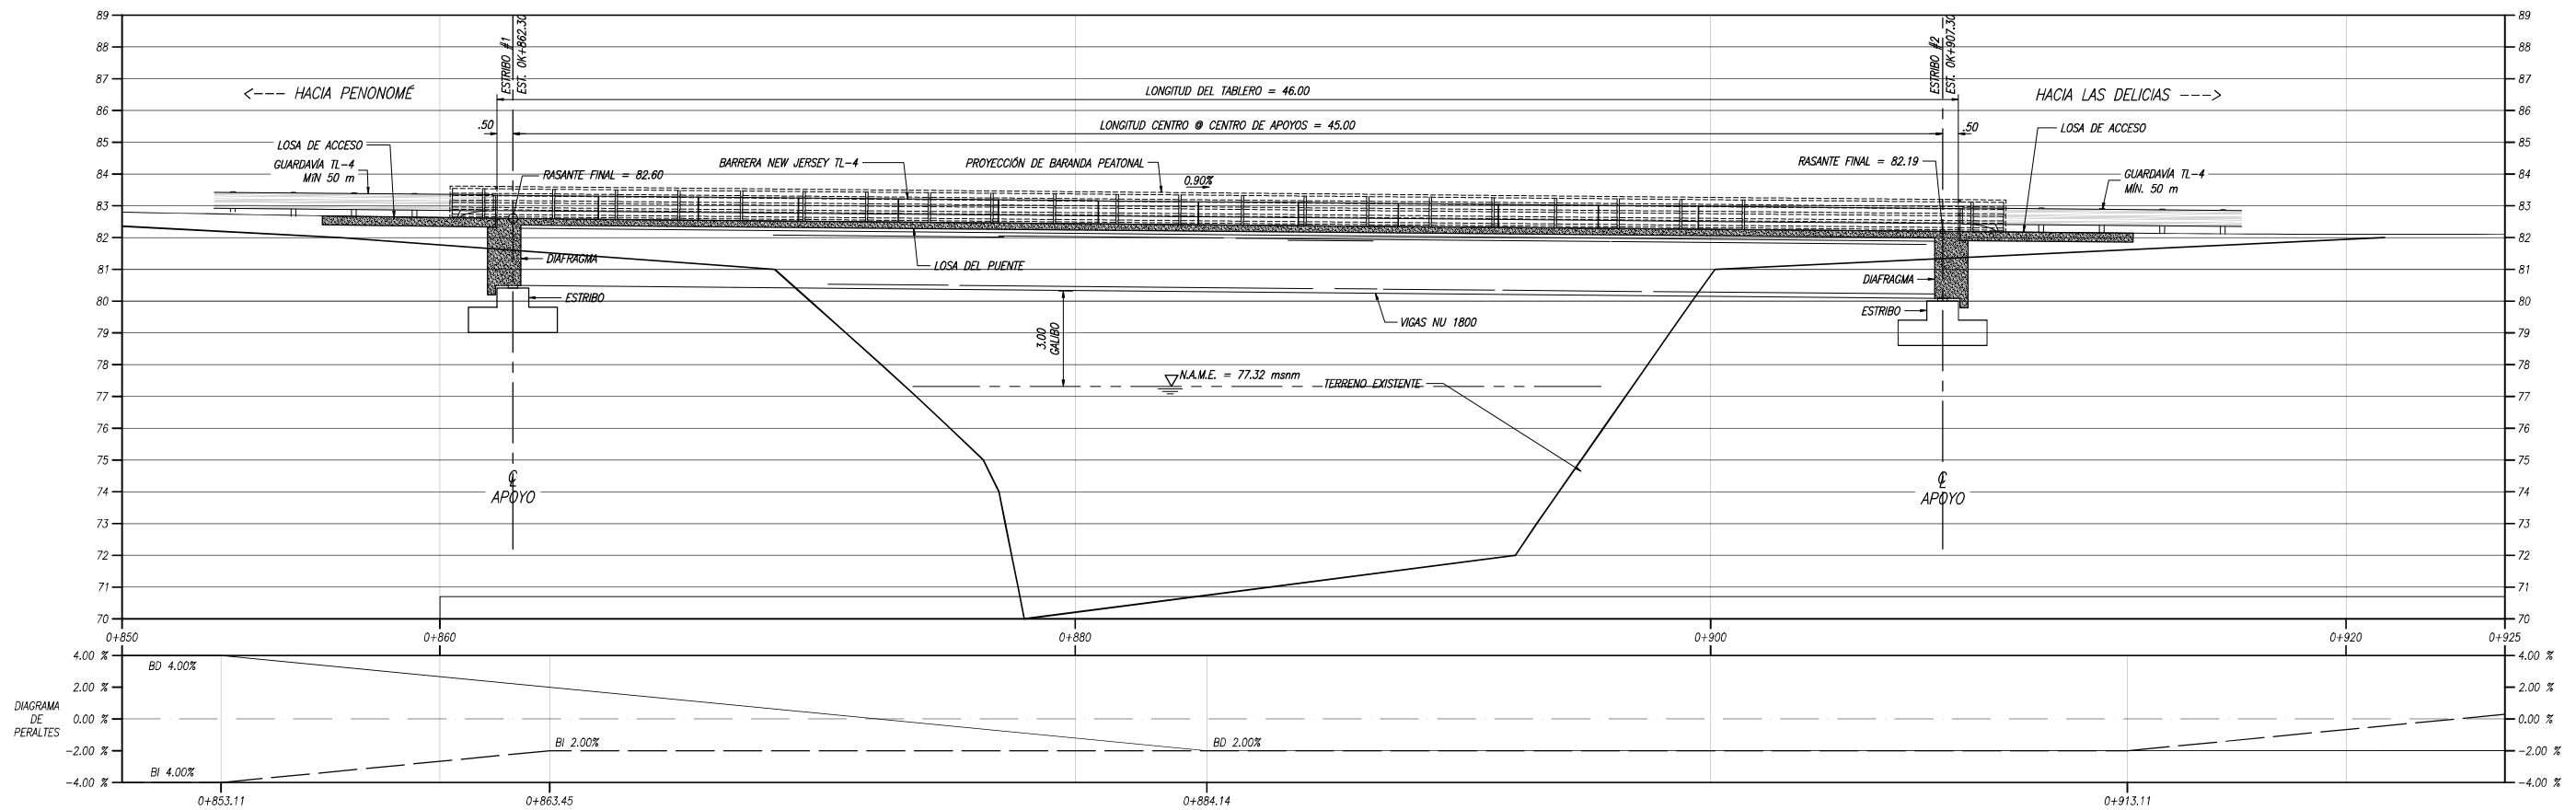

PERFIL DEL PUENTE
ESCALA: 1/100

MINISTERIO DE OBRAS PÚBLICAS

REPÚBLICA DE PANAMÁ

GOBIERNO NACIONAL

ROGELIO O. DUMANNOIR J.

INGENIERO CIVIL

LICENCIA N°74-6-58

LEY 15 DEL 24 DE FEBRERO DE 1959

JUNTA TÉCNICA DE INGENIERÍA Y ARQUITECTURA

PLANTA Y PERFIL

PUENTE SOBRE EL RÍO ZARATÍ

DISEÑADO POR: MICHAEL CHEU

REVISADO POR: LUIS CHINGMARIN

APROBADO POR:

LICITACIÓN

N°2018-0-09-0-02-LV-005678

DISEÑO Y CONSTRUCCIÓN PARA LA REHABILITACIÓN CALLES DEL DISTRITO DE PENONOME

HISTORIAL DE REVISIONES

REV.	FECHA	DESCRIPCIÓN
01	23/07/21	EMISIÓN INICIAL

CÓDIGO: RODJ2109A

HOJA: 03 DE: 16