



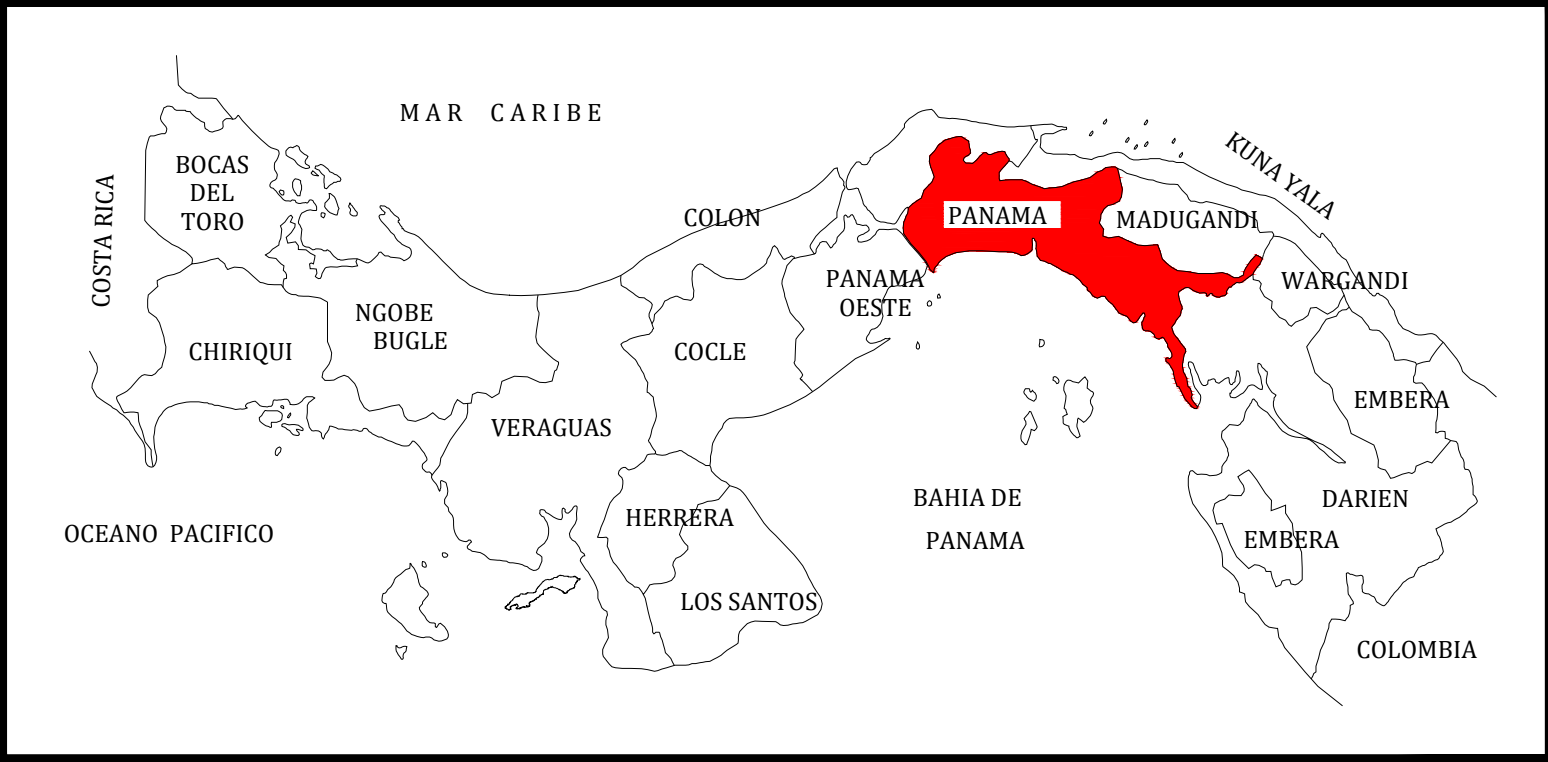

CARRETERA PANAMERICANA

FINCA 38227, TOMO 945 FOLIO 297,
PROPIEDAD DE: CELIA AROSEMENA DE CICALON
AGROFORESTAL Y GANADERÍA
LIMITE DEL PROYECTO

FINCA 185323, CODIGO 8716.DOC.34905-ASIENTO 2
PROPIEDAD DE: ECONOPLADE, S.A.
(URBANIZACION NUEVO TOCUMEN)
LIMITE DEL PROYECTO

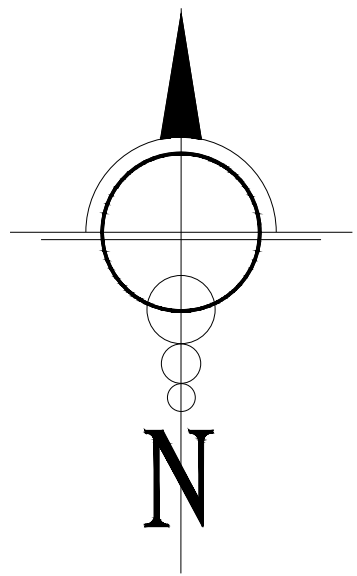

TALLERES DE METRO
LINEA 2

CONEXION VIAL
FUTURA


FINCA 38227, TOMO 945 FOLIO 297,
PROPIEDAD DE: CELIA AROSEMENA DE CICALON
AGROFORESTAL Y GANADERÍA
LIMITE DEL PROYECTO

CONEXION VIAL
FUTURA

FINCA 75301, TOMO 1751 FOLIO 386,
PROPIEDAD DE: AGROPECUARIA DE TOCUMEN
AGROFORESTAL Y GANADERÍA
CUNETAS EXISTENTES (INGENIO)

DISTRIBUCION ORIGINAL DE AFLUENTES INTERNOS

DEPRESIONES NATURALES Y CURSOS DE AGUA INTERNOS
PREVIO A LOS TRABAJOS DE LA LINEA 2 DEL METRO

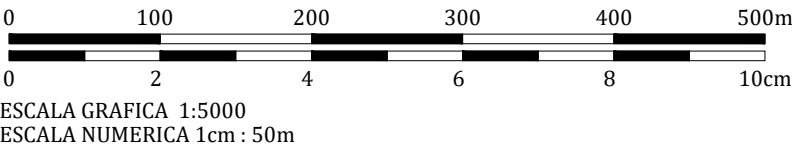

ESCALA GRAFICA 1:5000
ESCALA NUMERICA 1cm : 50m