

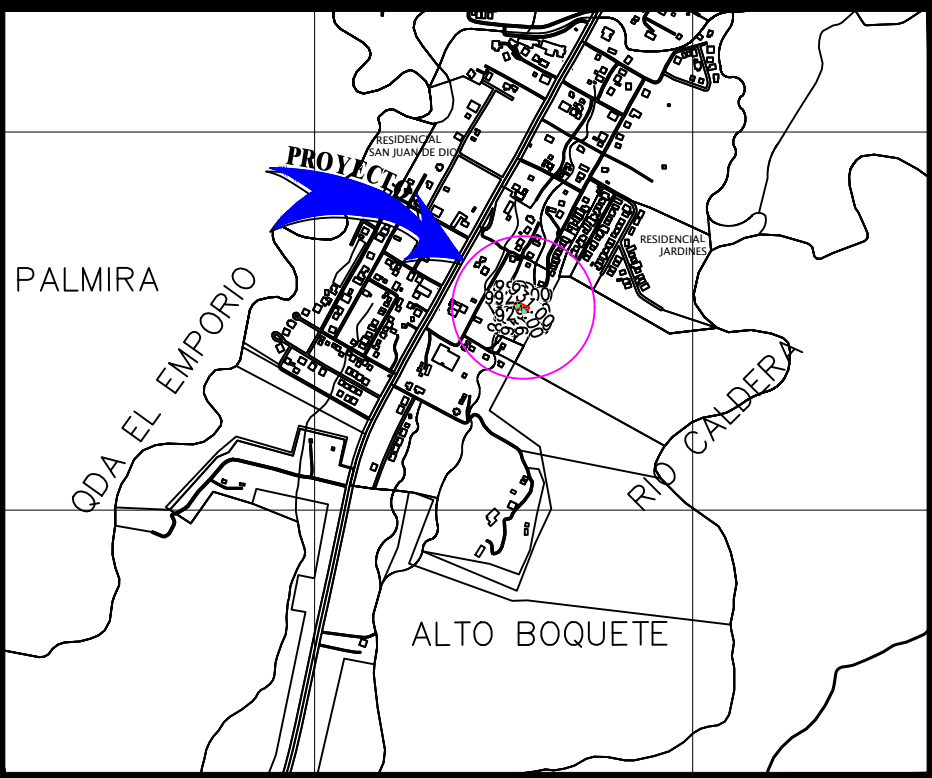
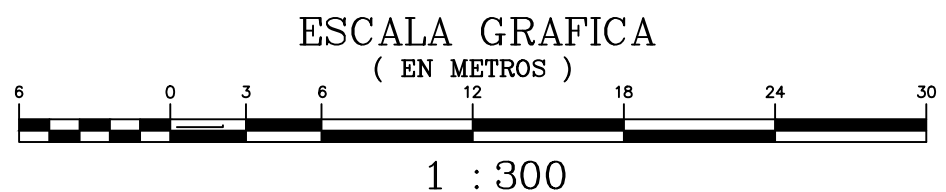


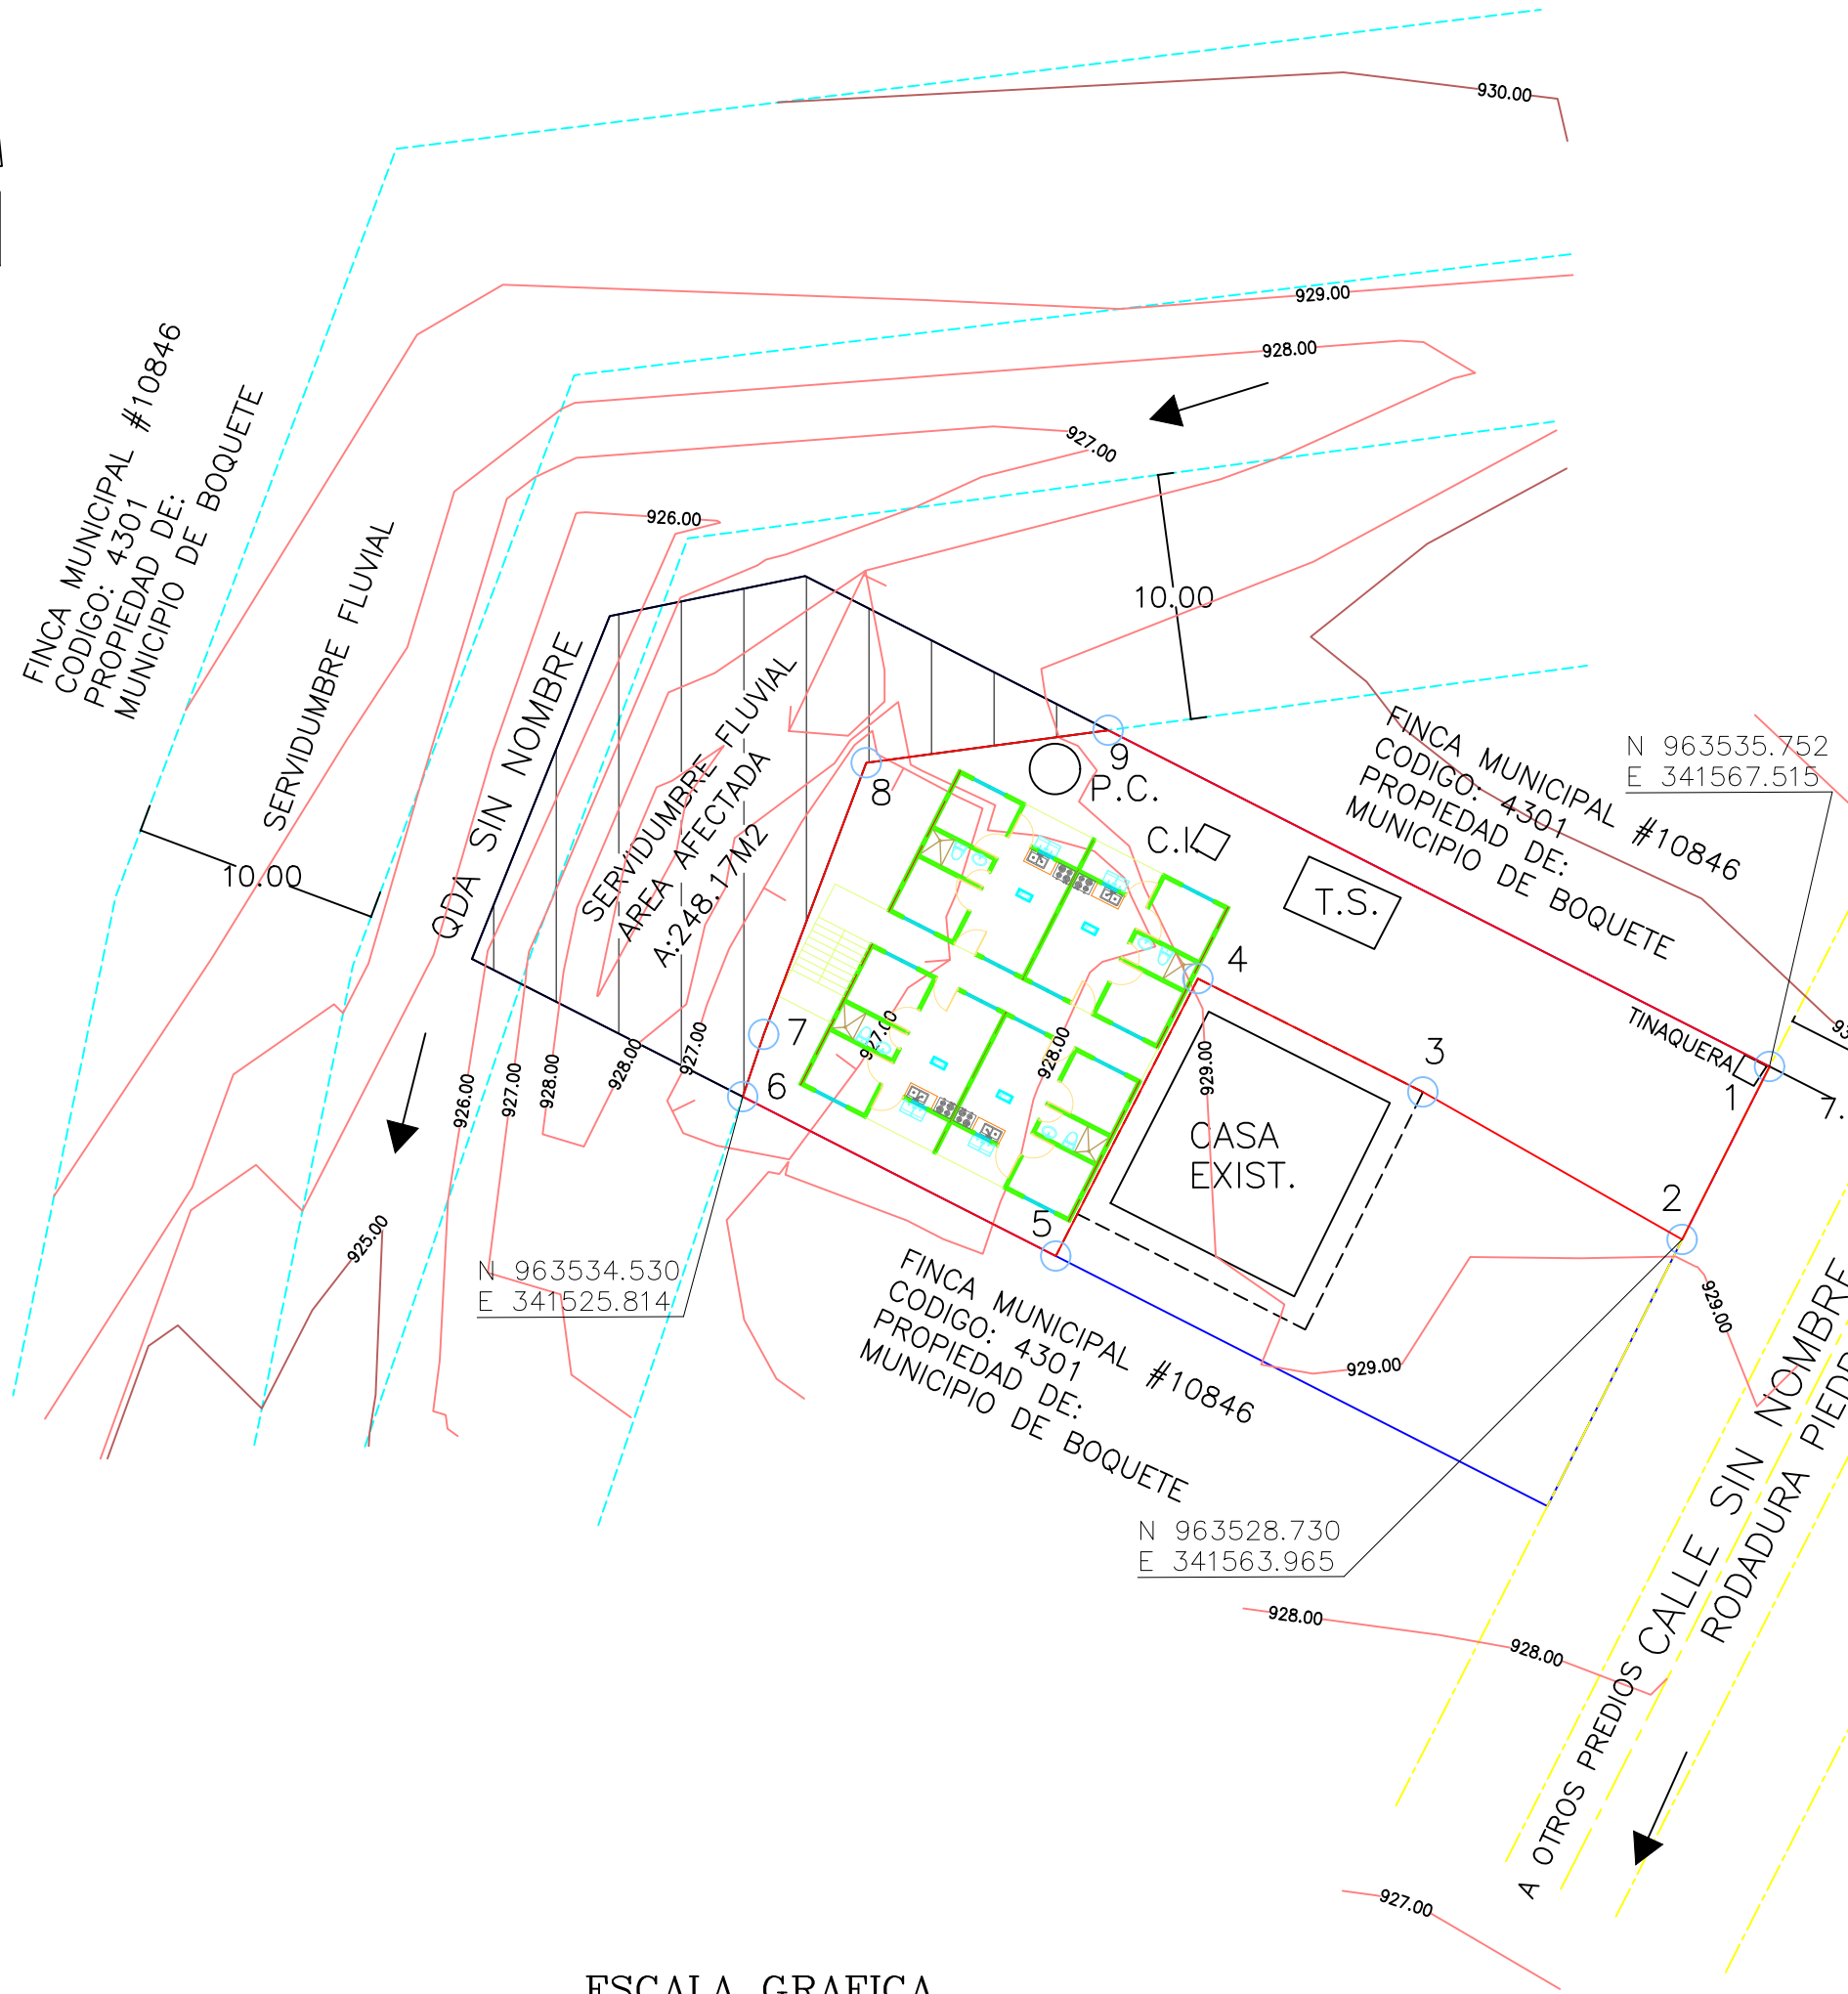

LOCALIZACION REGIONAL DE CONTRALORIA
Esc: 1:20,000

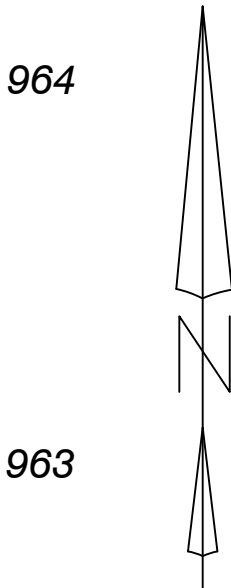

DATOS DE CAMPO AREA A DESARROLLAR				
ESTACION	LONGITUD	RUMBOS	ESTE	NORTE
1-2	7.87	S26° 49' 04"W	341567.515	963535.752
2-3	12.11	N60° 22' 06"W	341563.965	963528.730
3-4	10.23	N63° 14' 44"W	341553.436	963534.719
4-5	12.66	S27° 07' 53"W	341544.299	963539.325
5-6	14.26	N63° 01' 56"W	341538.528	963528.061
6-7	2.66	N18° 37' 25"E	341525.814	963534.530
7-8	11.79	N20° 41' 08"E	341526.665	963537.055
8-9	9.92	N82° 19' 04"E	341530.829	963548.085
9-1	30.13	S63° 02' 39"E	341540.658	963549.410

NOTAS
LAS COORDENADAS ESTAN BASADAS EN EL SISTEMA W.G.S 84
EQUIPO UTILIZADO MARCA LEICA MODELO TCRP 1203 Y GPS
MARCA GARMIN ETREX10.
SE UTILIZO EL NORTE DE CUADRICULA.
PLANO DE REFERENCIA #40401-41076 APROBADO EL 18 DE
AGOSTO DE 2004.

PROPIETARIO:JOSE DARIO SAMUDIO CAMARENA
CEDULA: 4- 757- 1771.

REPUBLICA DE PANAMA

PROV. DE CHIRIQUICORREG. BOQUETE

DISTRITO BOQUETELUGAR: ALTO BOQUETE

PLANO TOPOGRAFICO DE LA FINCA #388986 CODIGO: 4301

PROPIEAD DE:

JOSE DARIO SAMUDIO CAMARENA

CEDULA: 4- 757- 1771.

SUPERFICIE A DESARROLLAR = 451.37 M2

ESC. : 1:300

FECHA: NOVIEMBRE 2021

TECNICO TOPOGrafo:

DENNESSEE MOJICA M.

LICENCIA: 2012-304-015

CÉDULA: 1- 724- 1717