



INICIO DEL
ESTUDIO

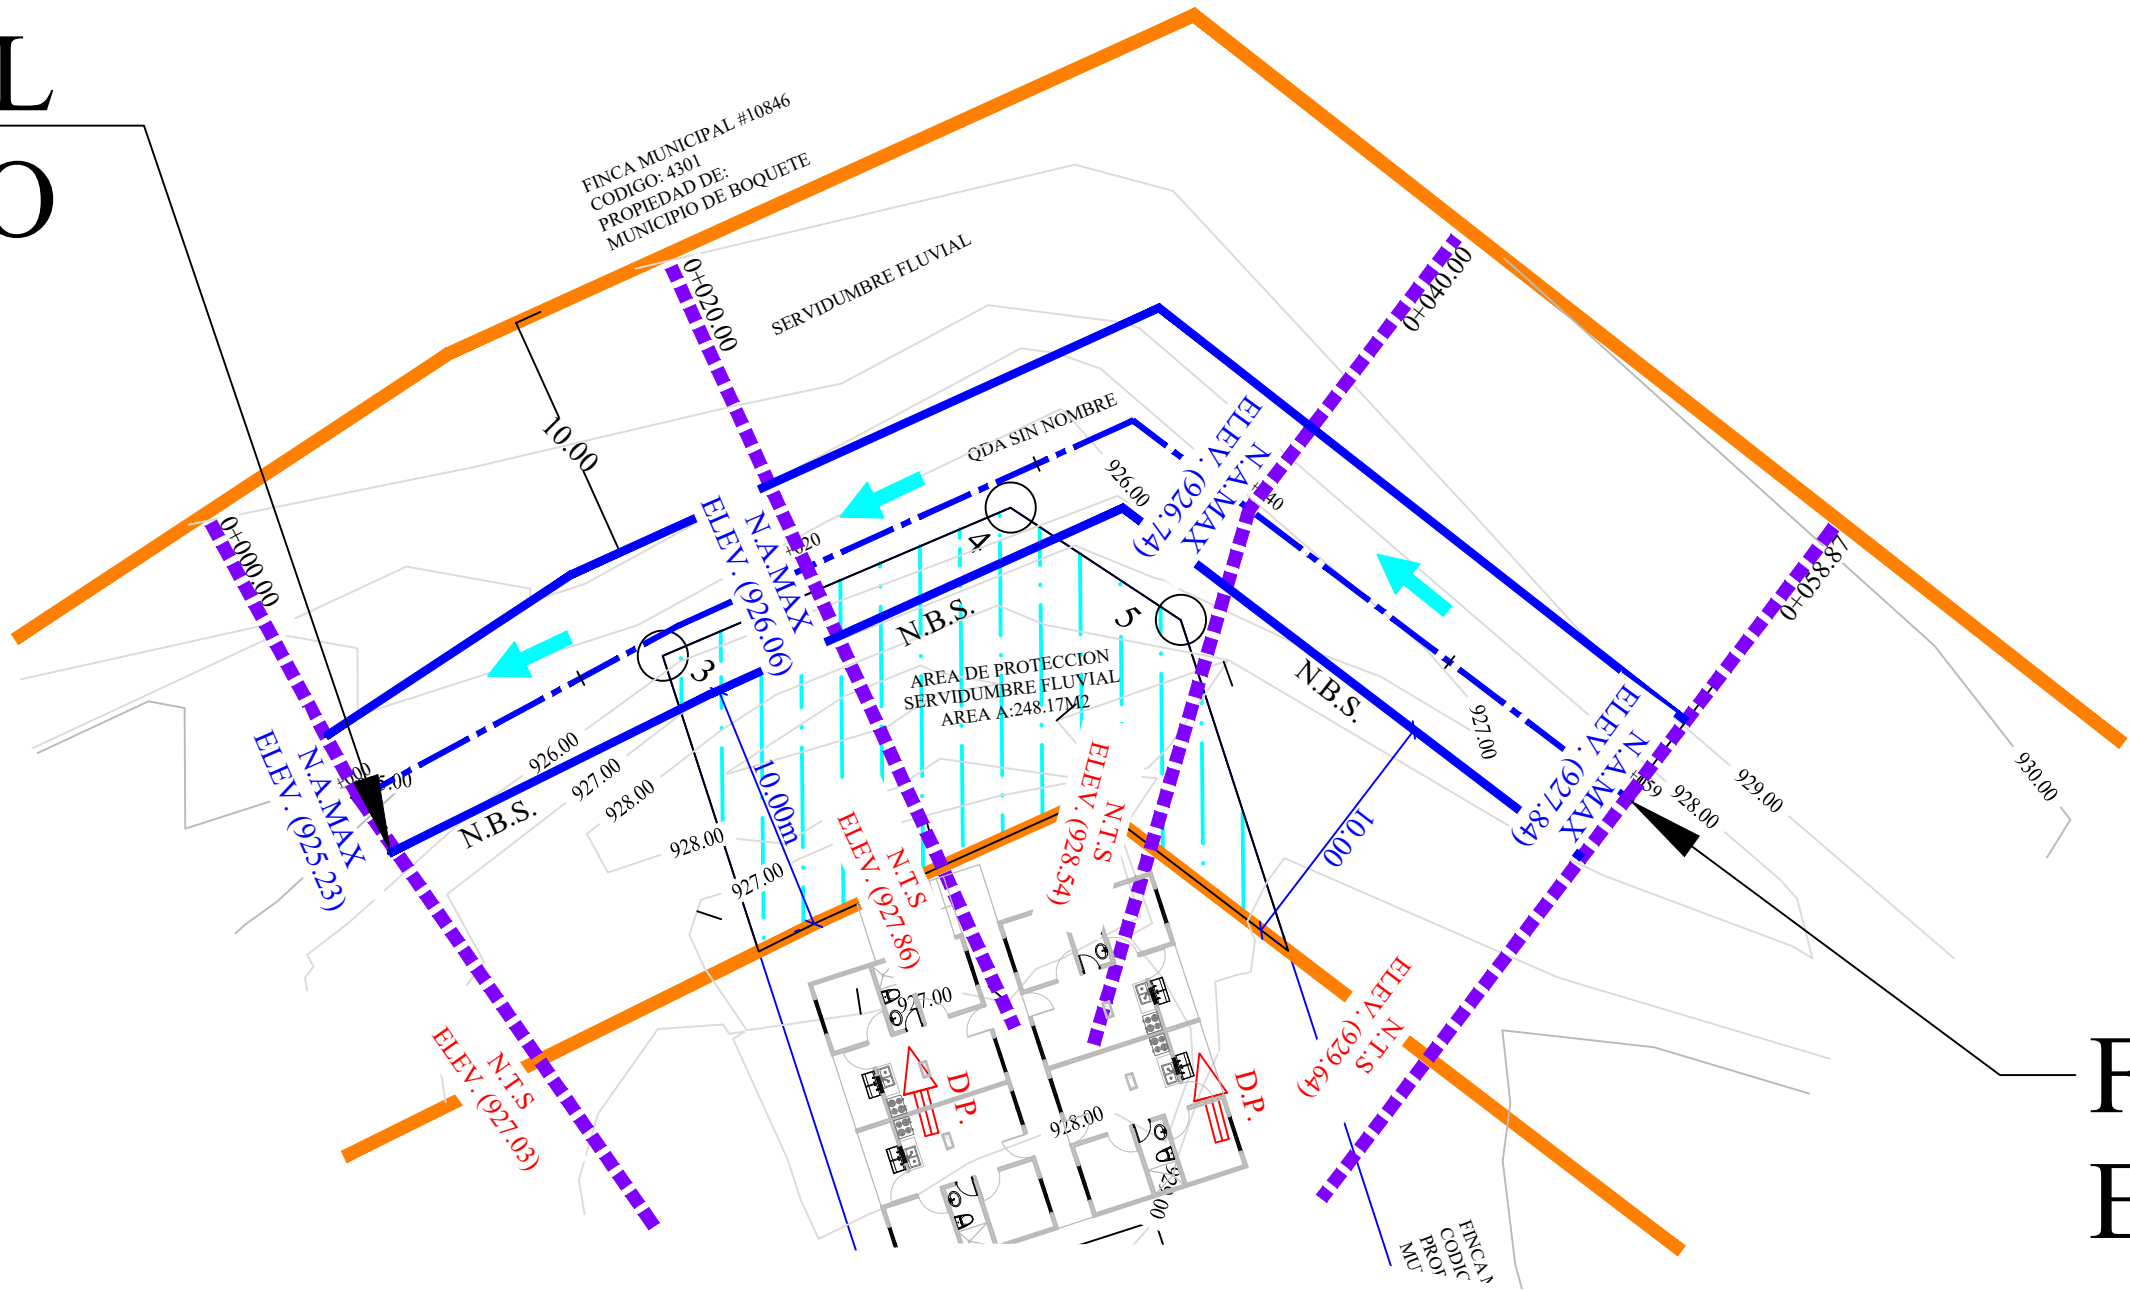


N.A.MAX = NIVEL DE AGUA MAXIMO
N.T.S = NIVEL DE TERRACERIA SEGURO
B.S.B = BORDE SUPERIOR DE BARRANCO

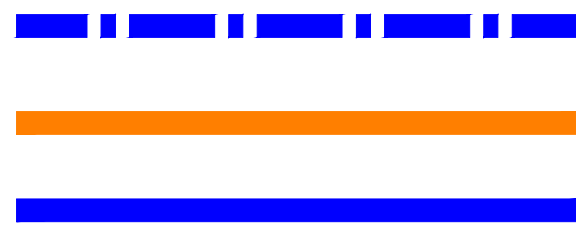

FINAL DEL
ESTUDIO

PLANO PERFIL- ALINIAMIENTO - QUEBRADA SIN NOMBRE

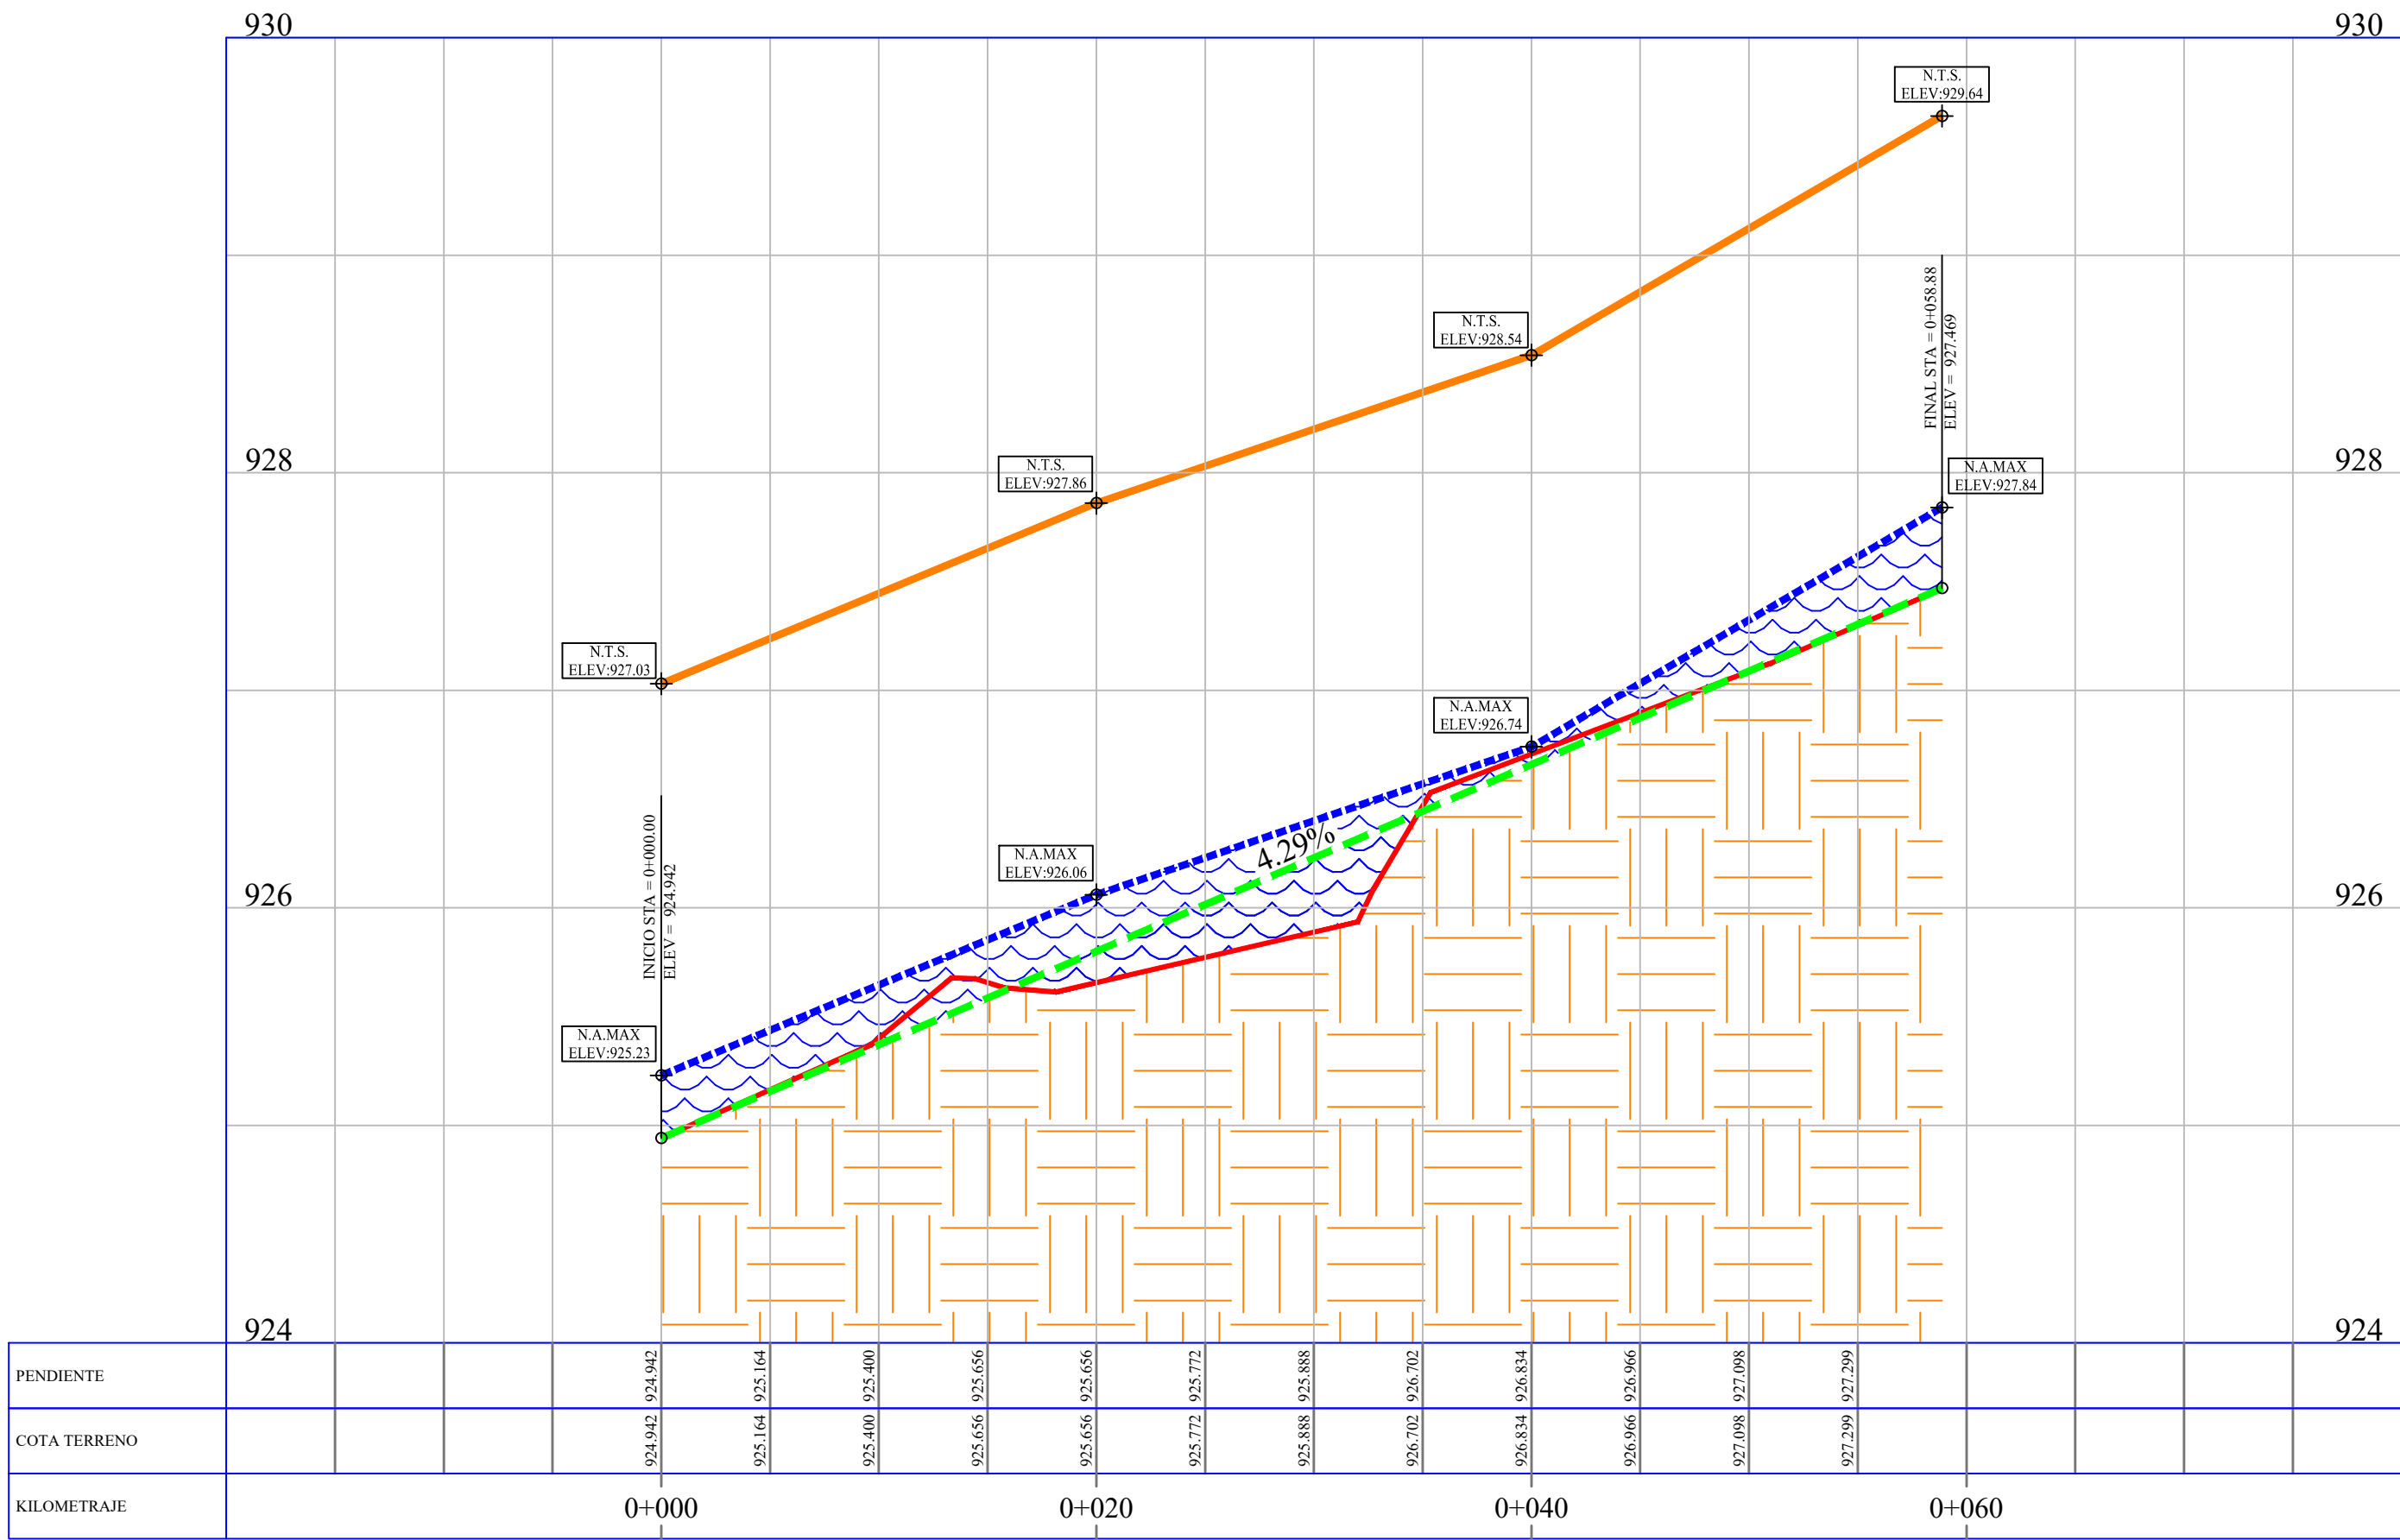

PLANO PEFIL - ALINIAMIENTO
ESTUDIO HIDROLOGICO QBA SIN NOMBRE
V:1:30
H:1:300

ALVARO G. MORENO C.
INGENIERO CIVIL
LICENCIA No. 2007-006-023
Firma
Ley 15 del 26 de Enero de 1969
Junta Técnica de Ingeniería y Arquitectura

REPUBLICA DE PANAMA
PROVINCIA : CHIRIQUI DISTRITO : BOQUETE
CORREG. : BOQUETE UBICACION : ALTO BOQUETE

RAFAEL DE VANDAS OLACIREGUI
ARQUITECTO

DIBUJO : Arq. RAFAEL O.	PROYECTO : CONSTRUCCION DE EDIFICIO
CALCULO : Ing. Alvaro Moreno	FINCA: #388986 COD. 4301
LEV. TOPOGRAFICO : Edwin Rodriguez	PROPIEDAD DE: JOSE DARIO SAMUDIO CAMARENA
DISEÑO ELECTRICO:	AREA: 0 HAS+0.980.34 m2
DISEÑO SANTARIO: Ing. Alvaro Moreno	FECHA : NOVIEMBRE 2021
	CONTENIDO:

ING MUNICIPAL