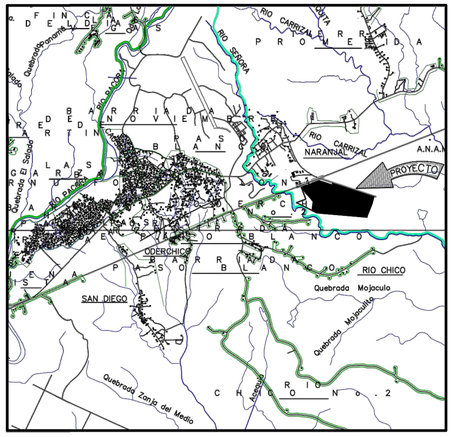

UBICACION REGIONAL

1:50,000

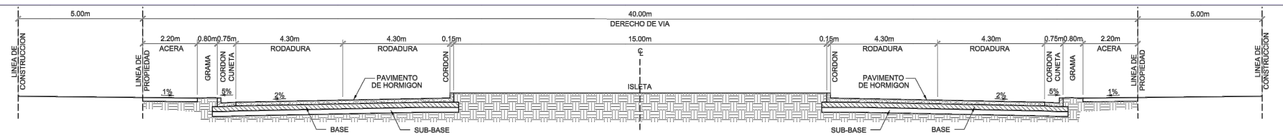

SECCION CALLE 40.00mts

RODADURA DE HORMIGON CON CORDON CUNETA (ESP. 0.20m)
ESCALA: 1 = 100

ESPECIFICACIONES MINIMAS PAVIMENTO DE HORMIGON Y CORDON CUNETA DE HORMIGON

1. PAVIMENTO DE HORMIGON PORTLAND (ESPESOR DE 0.20m)
   a. MODULO DE RUPTURA 650 lbs/pg2 EN FLEXION A LOS 28 DIAS.
   b. PENDIENTE DE LA CORONA 2%
   c. PENDIENTE DEL HOMBRO 5%
2. BASE
   a. ESPESOR DE CAPA BASE DE 0.10m.
   b. COMPACTACION 100% (A.A.S.H.T.O. T-99)
   c. CBR (mínimo) 80%
3. SUB-BASE
   a. ESPESOR DE MATERIAL SELECTO DE 0.20m
   b. TAMAND MAXIMO 3"
   c. COMPACTACION 100% (A.A.S.H.T.O. T-99)
   d. CBR (MINIMO) 30%
4. ALINEAMIENTO
   a. PENDIENTE MINIMA 0.5%
   b. PENDIENTE MAXIMA 16%
5. ACERA
   a. HORMIGON DE 2000 lbs/pg2
   b. ESPESOR DE 0.10M
   c. COMPACTACION DE SUB-RASANTE 90% (A.A.S.H.T.O. T-99)
6. SUB RASANTE DE LA VIA
   a. COMPACTACION DE LOS LITMOS 300M + 100% (A.A.S.H.T.O. T-99)
   b. COMPACTACION DEL RESTO DEL RELLENO+95%

ESPECIFICACIONES MINIMAS RODADURA DE IMPRIMACION CON DOBLE SELLO Y CORDON CUNETA DE HORMIGON

1. DOBLE SELLO ASFALTICO
   a. IMPRIMACION Y DOBLE SELLO CON PIEDRA DE 2" Y 1"
   b. PENDIENTE DE LA CORONA 2%
   c. PENDIENTE DE LA CUNETA 4%
2. BASE DE MATERIAL PETREO (ESPESOR DE 0.15M)
   a. TAMAND MINIMO 1 ½"
   b. COMPACTACION 100% (A.A.S.H.T.O. T-99)
   c. CBR (mínimo) 80%
3. SUB-BASE DE MATERIAL SELECTO (ESPESOR DE 0.24m)
   a. TAMAND MAXIMO 6"
   b. COMPACTACION 100% (A.A.S.H.T.O. T-99)
   c. CBR (MINIMO) 30%
4. ALINEAMIENTO
   a. PENDIENTE MINIMA 1%
   b. PENDIENTE MAXIMA 12%
5. ACERA
   a. HORMIGON DE 2000 lbs/pg2
   b. ESPESOR DE 0.10M
   c. COMPACTACION DE SUB-RASANTE 90% (A.A.S.H.T.O. T-90)
6. SUB RASANTE DE LA VIA
   a. COMPACTACION DE LOS LITMOS 300M + 100% (A.A.S.H.T.O. T-99)
   b. COMPACTACION DEL RESTO DEL RELLENO+95%

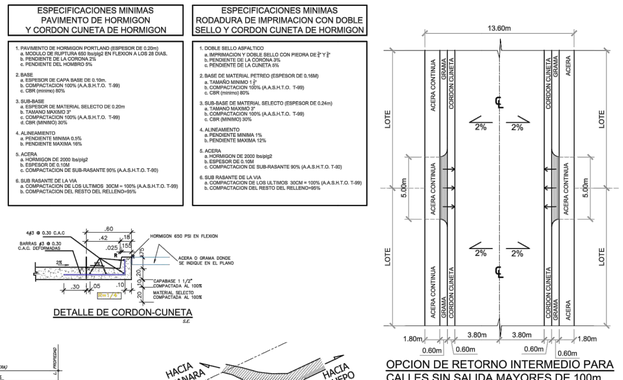

OPCION DE RETORNO INTERMEDIO PARA CALLES SIN SALIDA MAYORES DE 100m.

ESC. 1:200

SECCION CALLE 20.00mts

RODADURA DE HORMIGON CON CORDON CUNETA (ESP. 0.20m)
ESCALA: 1 = 100

SECCION CALLE 15.00mts

RODADURA DE HORMIGON CON CORDON CUNETA (ESP. 0.20m)
ESCALA: 1 = 100

SECCION CALLE 13.60mts

RODADURA DE ASFALTO CON CORDON CUNETA
ESCALA: 1 = 100

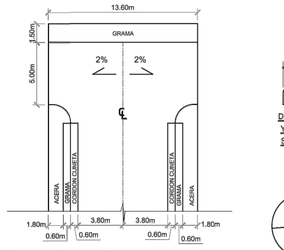

DET. MARTILLO 13.60 mts.

ESC. 1:200

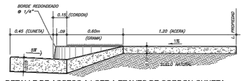

DETALLE DE ACCESO A LOTE A TRAVES DE CORDON-CUNETA Y PARA OPCION DE RETORNO INTERMEDIO EN CALLES SIN SIN SALIDA MAYORES DE 100m.

DETALLE DE CORDON-CUNETA

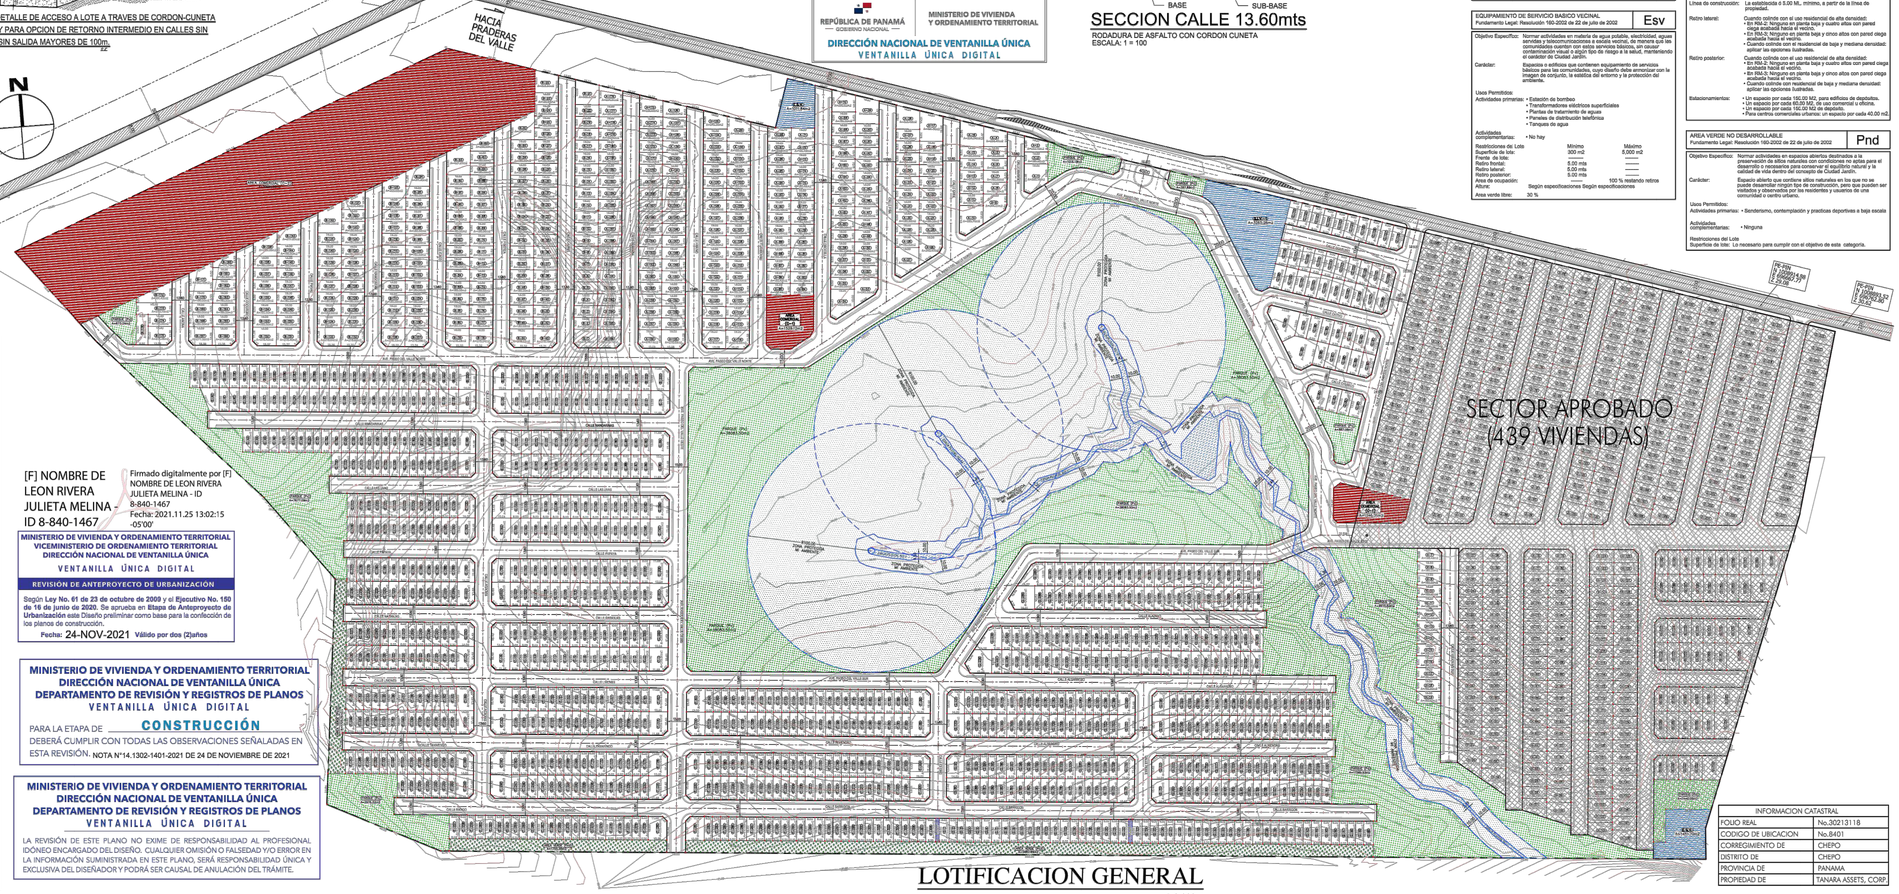
HACIA TANARA
HACIA CHEPO
HACIA PRADERAS DEL VALLE
N
SECTOR APROBADO (439 VIVIENDAS)
AREA VERDE NO DESARROLLABLE
AREA VERDE NO DESARROLLABLE
PARQUE VECINAL
PARQUE VECINAL
EQUIPAMIENTO DE SERVICIO BASICO VECINAL
PLANTA DE TRATAMIENTO DE AGUAS
TANQUE DE ALMACENAMIENTO
POZO DE ABASTECIMIENTO
CAMINO DE ACCESO A LA PLANTA DE TRATA