




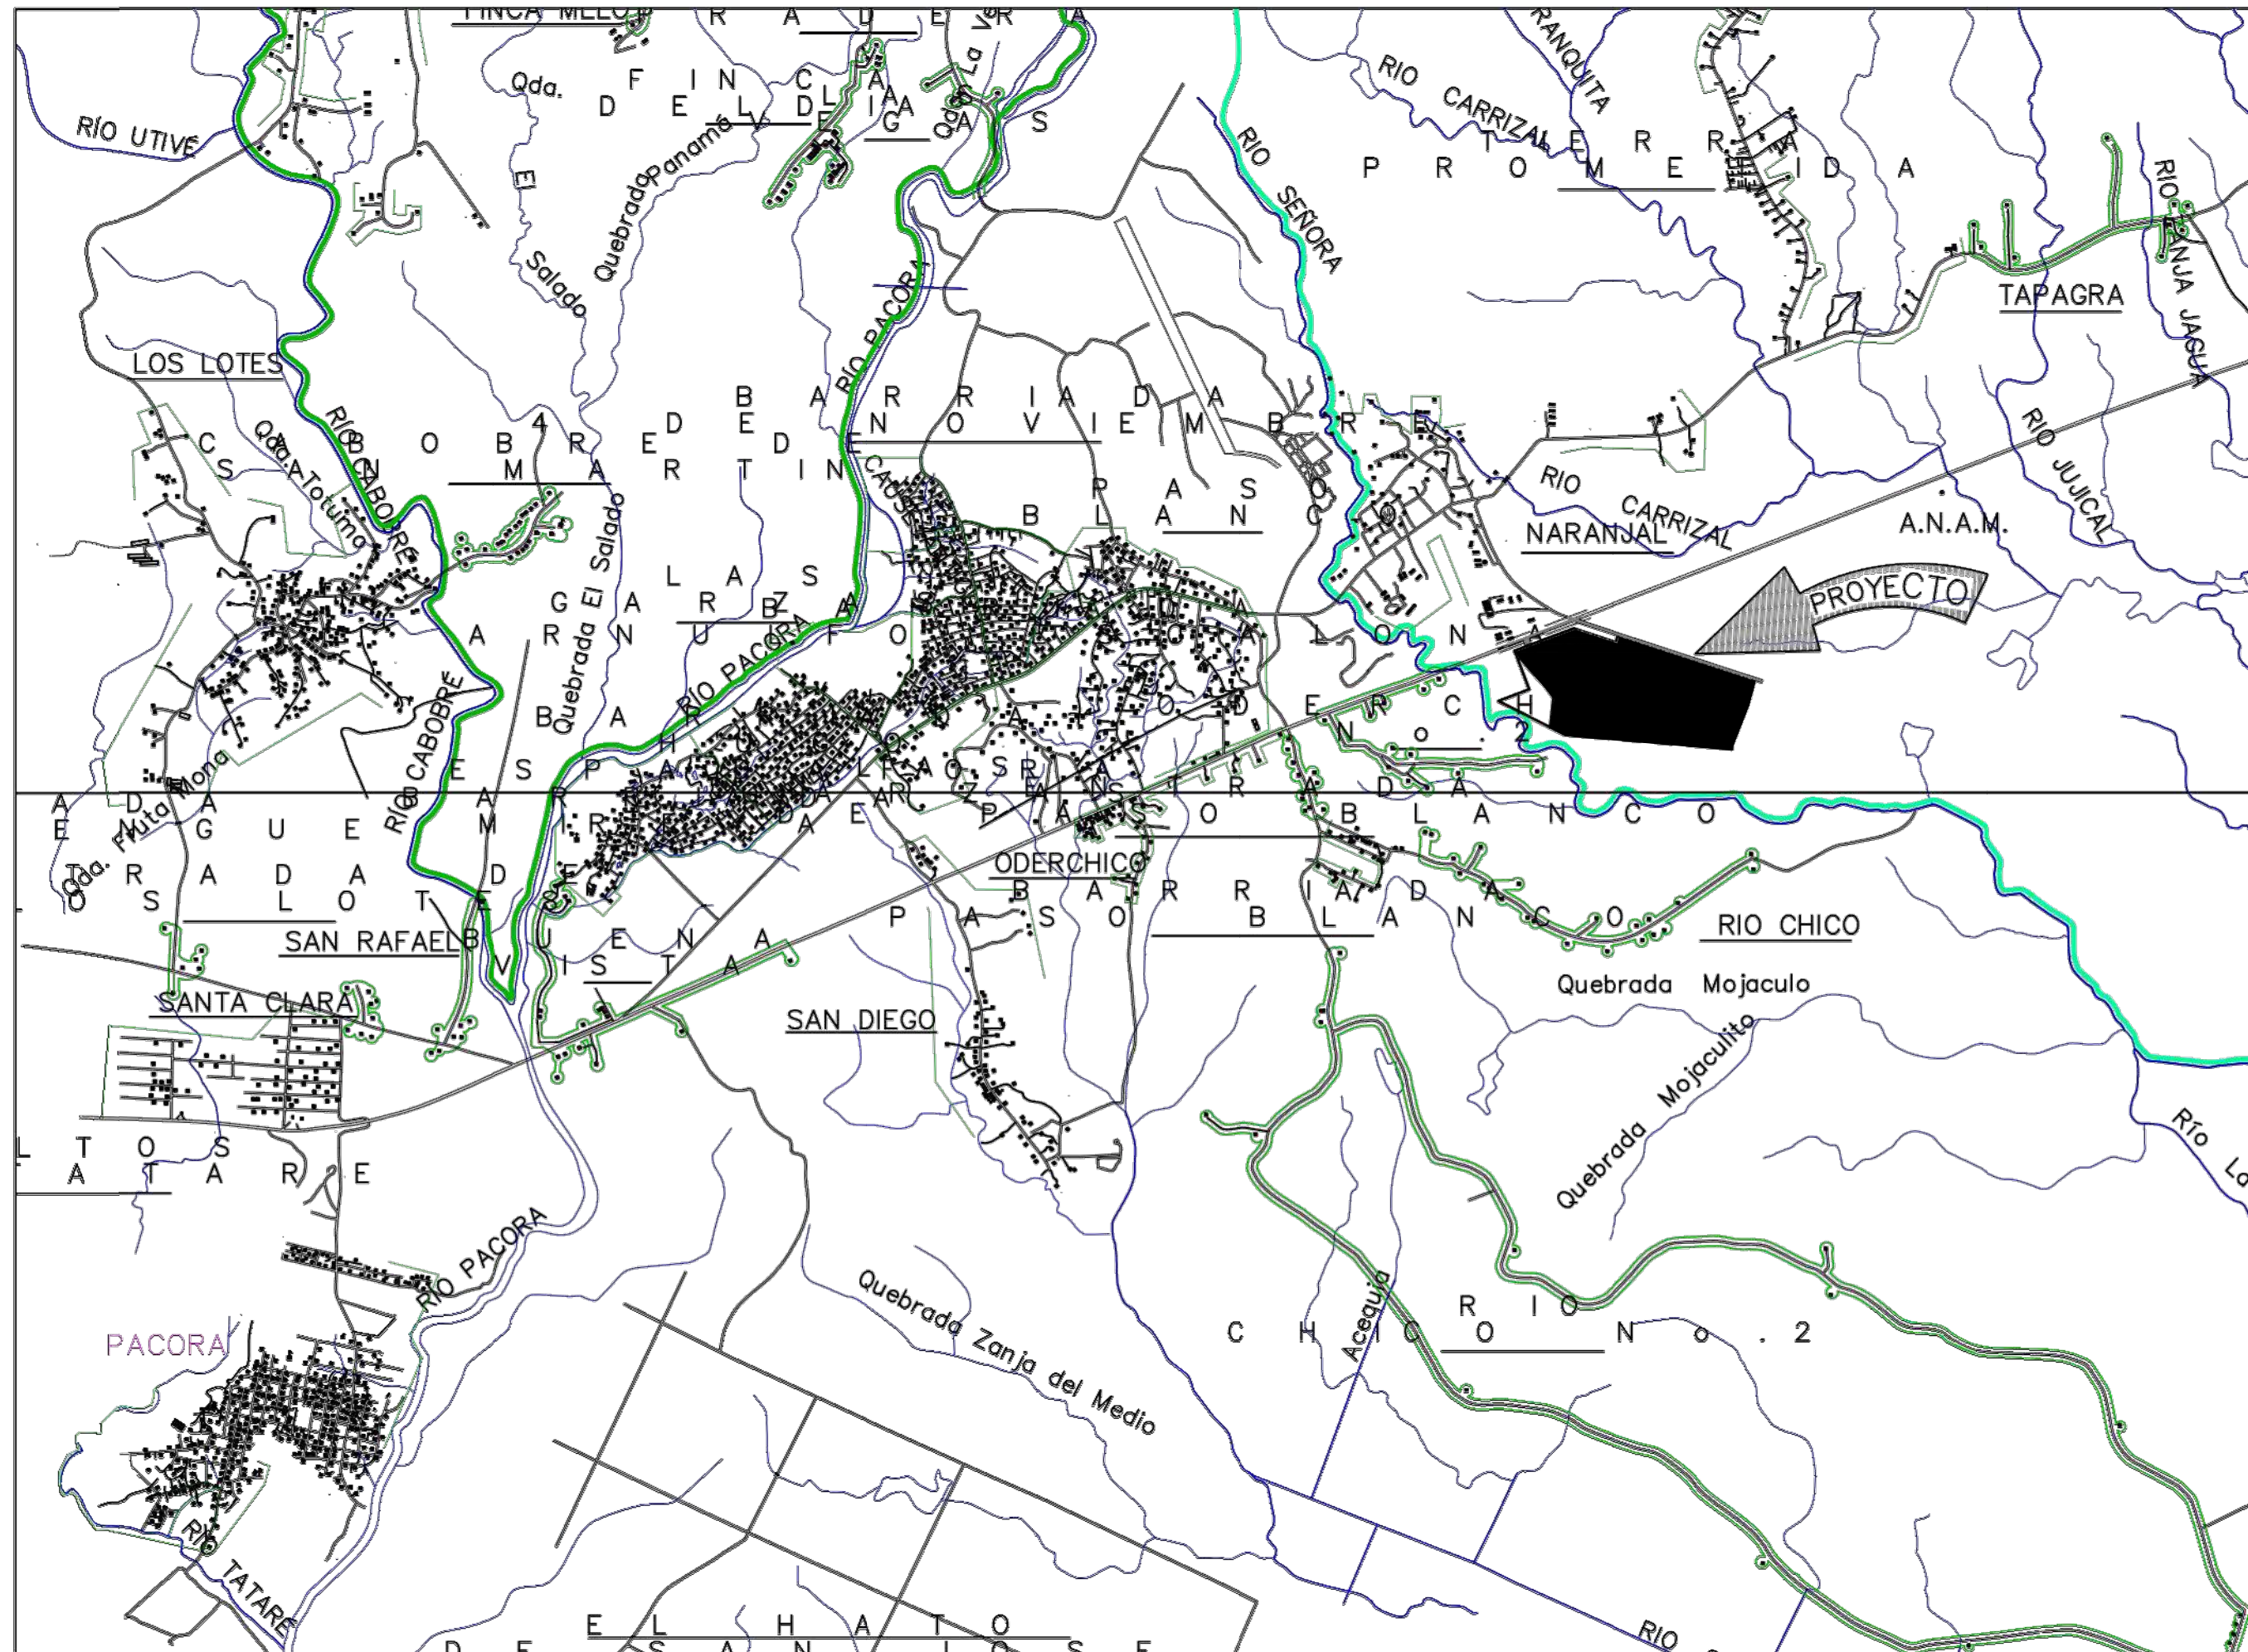

LOCALIZACION RELGIONAL
1:50,000

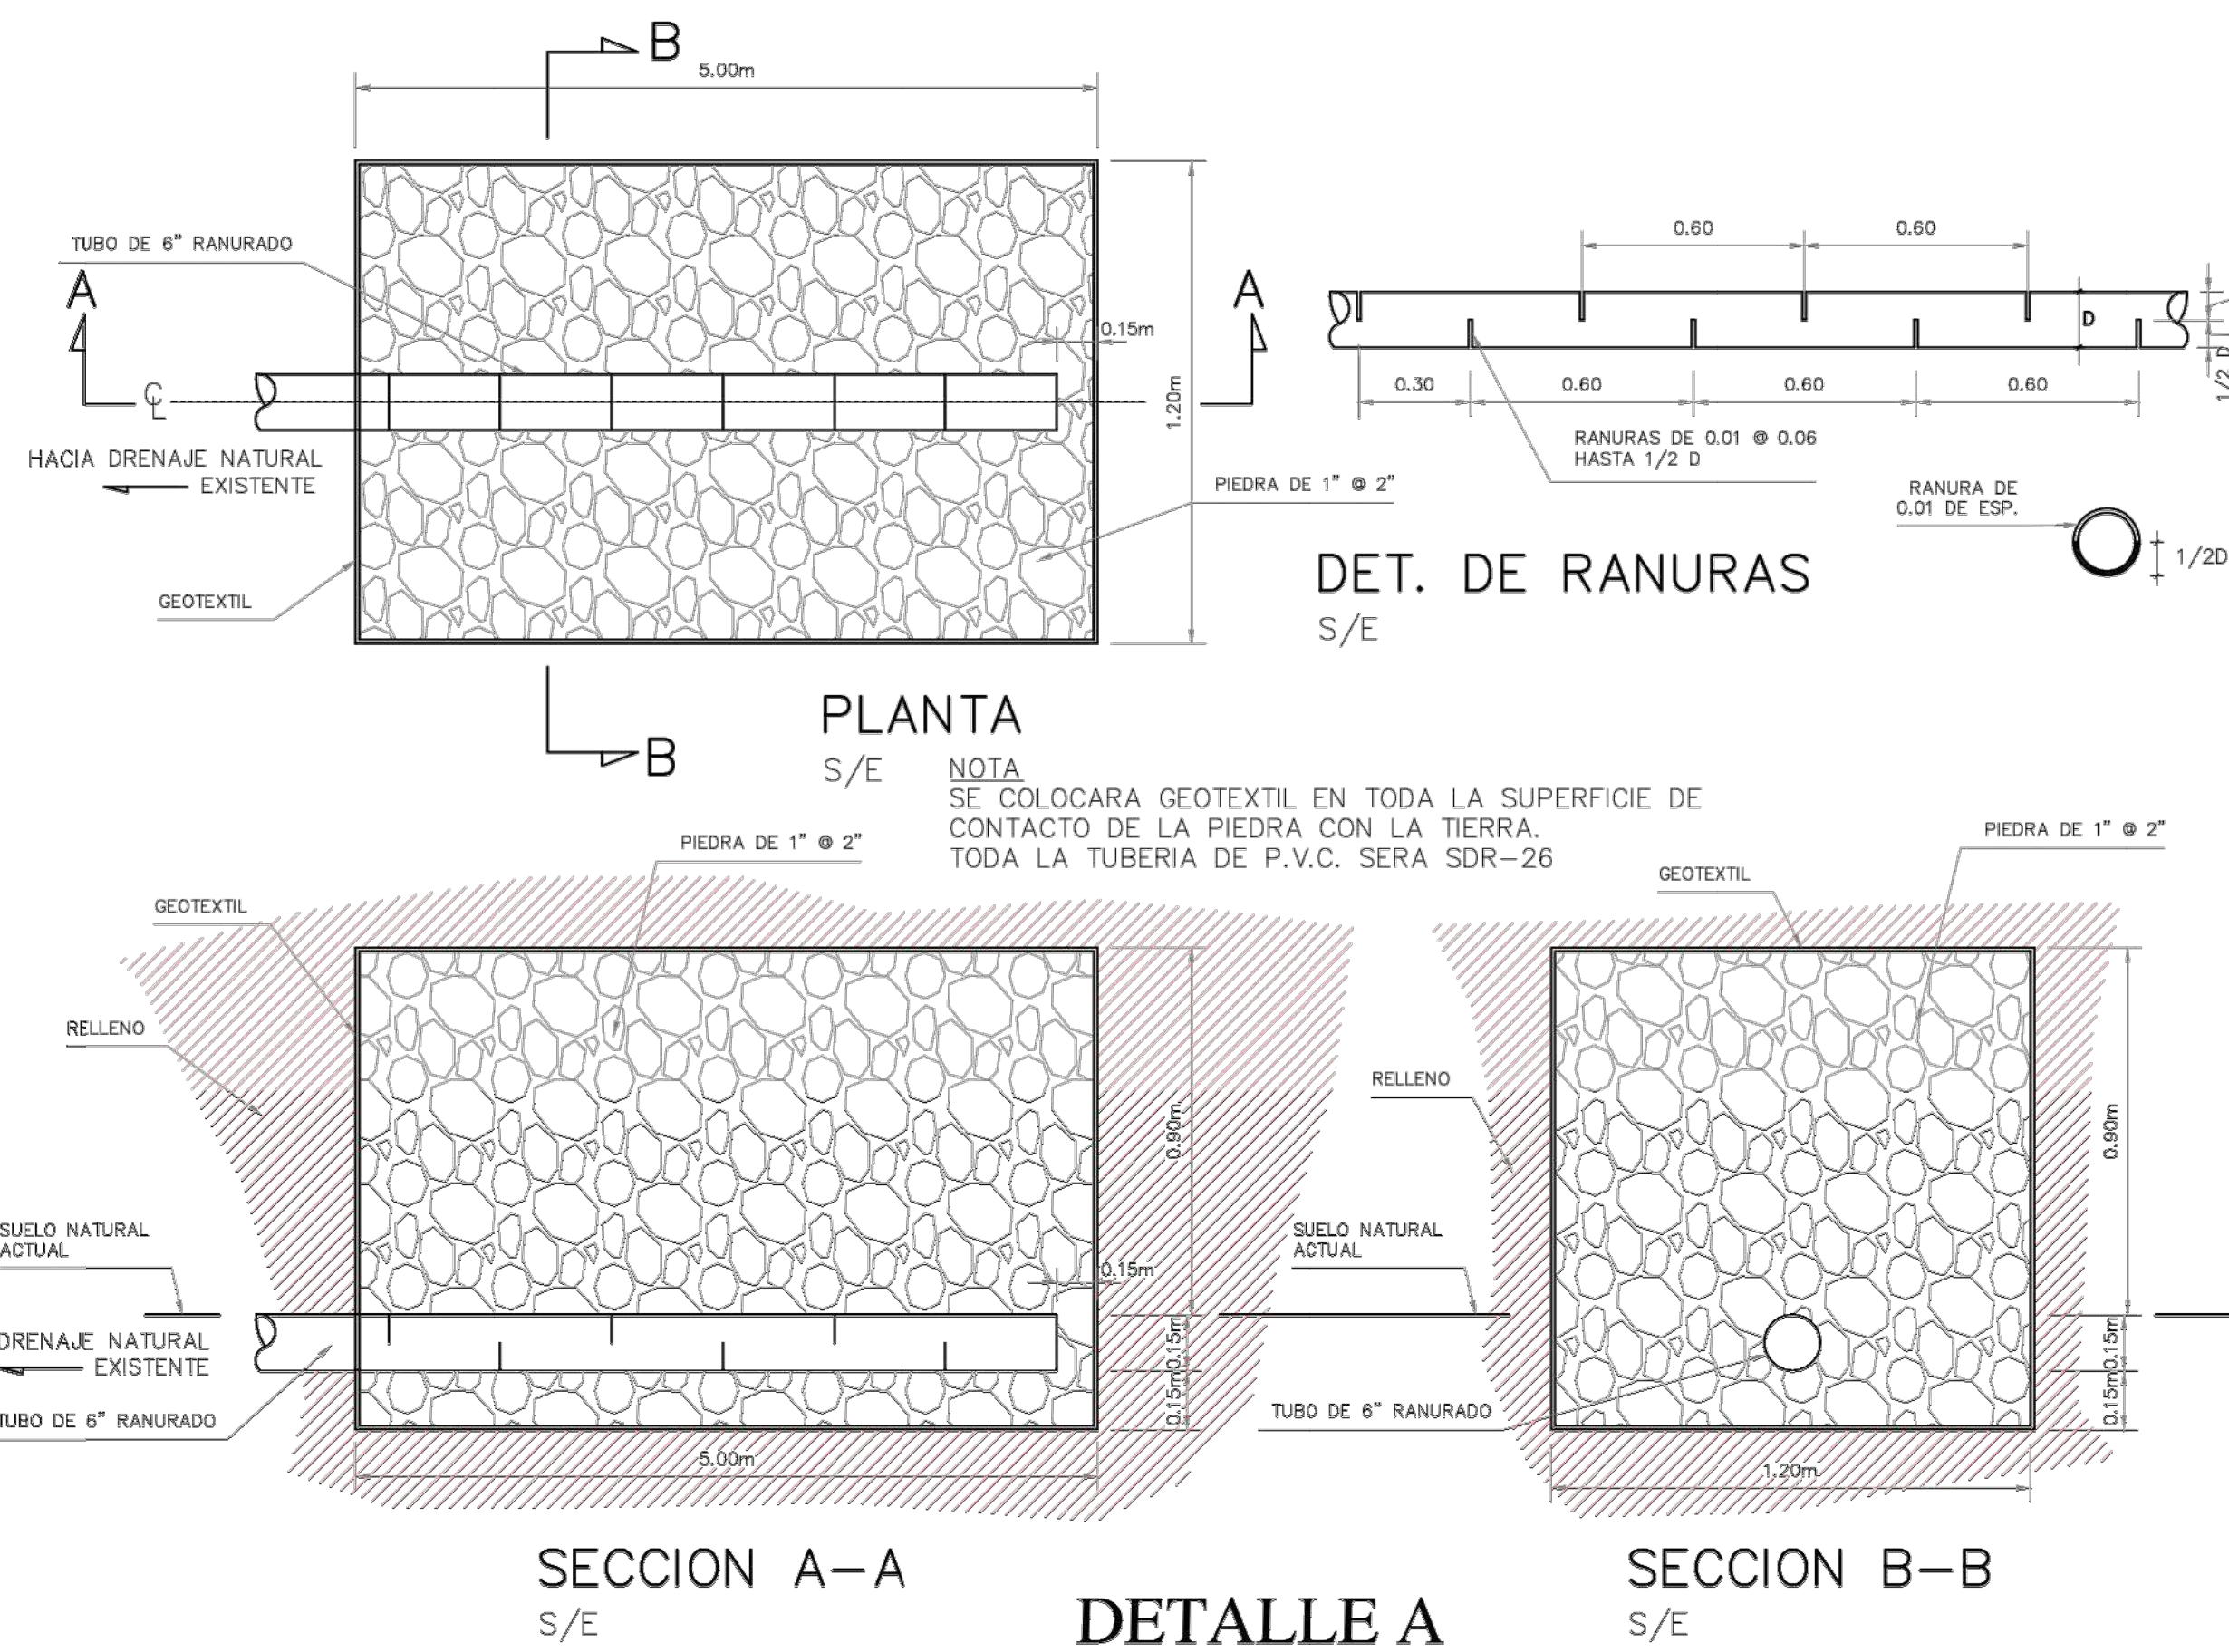

DETALLE A

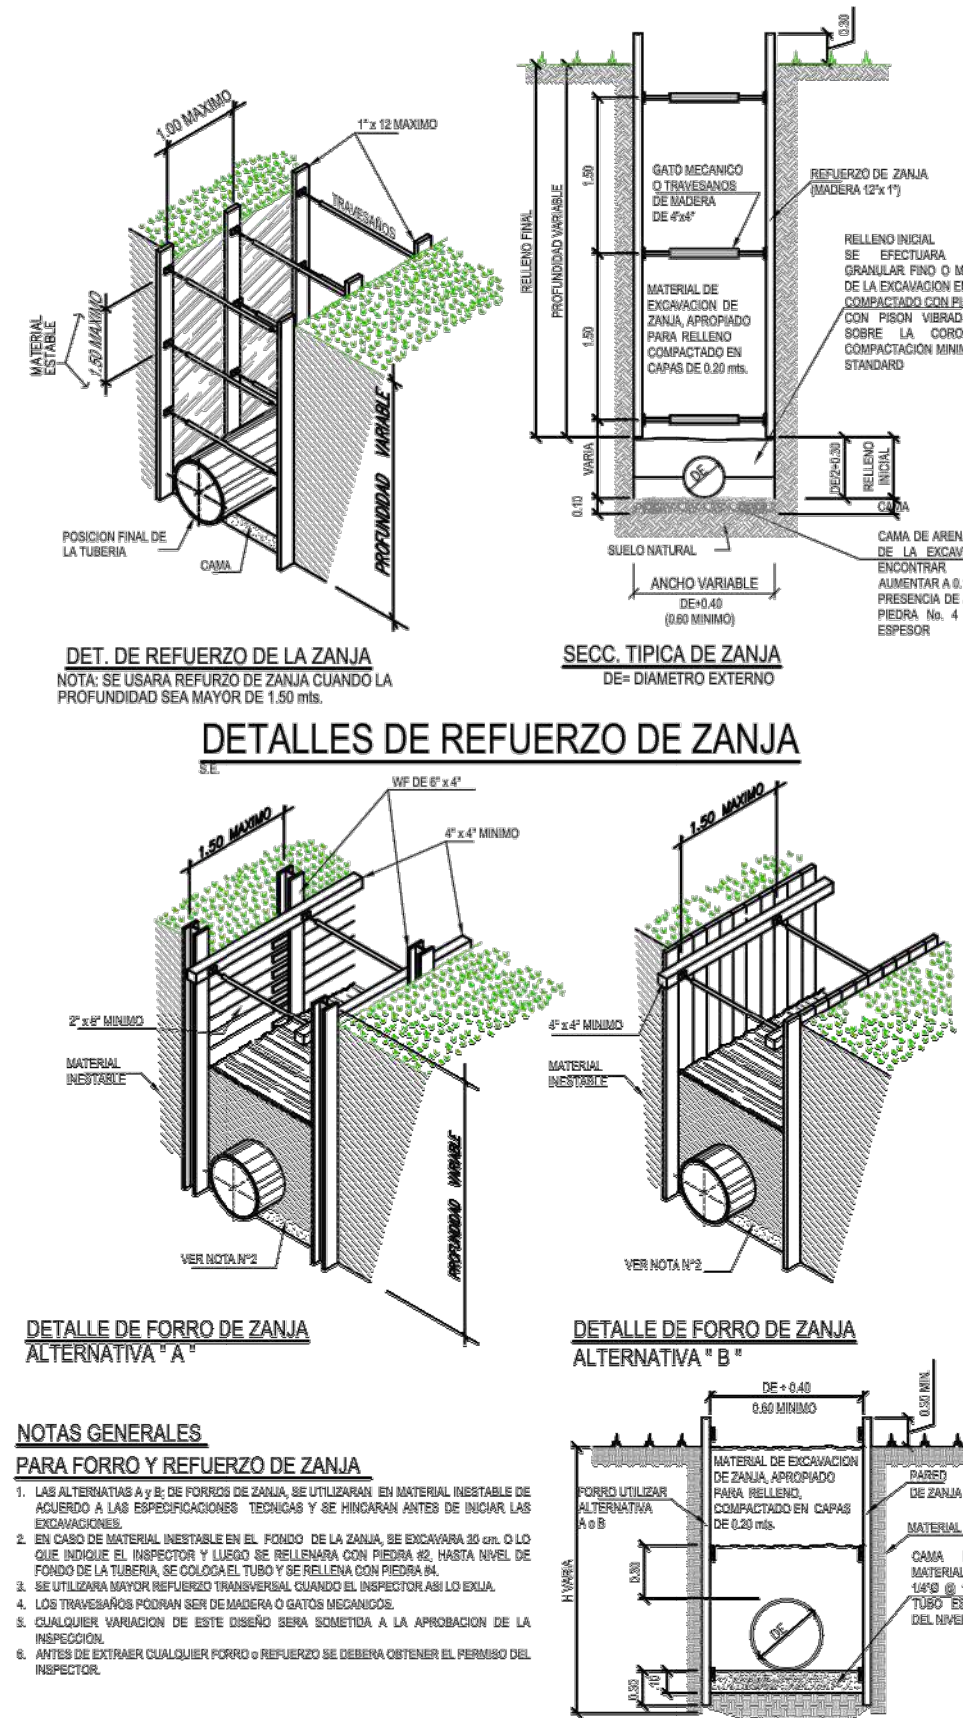

DETALLES DE FORRO DE ZANJA

EL. SALIDA
15.00m

ESQUEMA - DRENAJE FRANCES

1:750

INFORMACION CATASTRAL	
FOLIO REAL	No.30213118
CODIGO DE UBICACION	No.8401
CORREGIMIENTO DE	CHEPO
DISTRITO DE	CHEPO
PROVINCIA DE	PANAMA
PROPIEDAD DE	TANARA ASSETS, CORP.

FEDERICO CHEN PEREZ
INGENIERO CIVIL
LICENCIADO N° 2007-006-016
FIRMA
LEY 15 DEL 26 DE ENERO DE 1959
JUNTA TECNICA DE INGENIERIA Y ARQUITECTURA

ANA VICTORIA CHIARI PORTILLO
ARQUITECTA
LICENCIA N° 2013-001-073
FIRMA
LEY 15 DEL 26 DE ENERO DE 1959
JUNTA TECNICA DE INGENIERIA Y ARQUITECTURA

EDUARDO A. CHIARI DE HASETH
ARQUITECTO
LICENCIA N° 2007-001-020
FIRMA
LEY 15 DEL 26 DE ENERO DE 1959
JUNTA TECNICA DE INGENIERIA Y ARQUITECTURA

CHIARI
arquitectos

NOTA IMPORTANTE
EL DISEÑO REPRESENTADO EN LAS SIGUIENTES HOJAS ES PROPIEDAD INTELECTUAL DEL ARQUITECTO. CUALQUIER CAMBIO DURANTE LA APROBACION, CONSTRUCCION O DESPUES DE CONSTRUCCION DEL INMUEBLE, DEBE SER CONSULTADO FORMALMENTE CON EL ARQUITECTO; DE NO SER ASI, EL DISEÑADOR QUEDA EXIMIDO DE TODA RESPONSABILIDAD PROFESIONAL Y LEGAL.

MODIFICACIONES		
FECHA	DESCRIPCION	DIBUJO

HOUA:	01	DISEÑO:	ACONSA / CIFS
DE:	01	CALCULO:	CIFS
DRF-01		DIBUJO:	CIFS
		FECHA:	OCTUBRE 2021
APROBADO:			
		DIRECTOR:	O.C.M.

CONTENIDO DE LA HOJA	
ESQUEMATICO	DRENAJE FRANCES
"PRADERAS DEL VALLE"	
PROPIEDAD DE: TANARA ASSETS, CORP.	
UBICADO EN: TANARA	
CORREGIMIENTO: CHEPO	
DISTRITO: CHEPO	
PROVINCIA DE PANAMA	

ARQUITECTURA
CONTEMPORANEA.S.A.
C I F S A
CORPORACION DE INGENIERIA FENIX, S. A.